




Sezione 7 - Porgetto Via Salgari - Scala 1:100

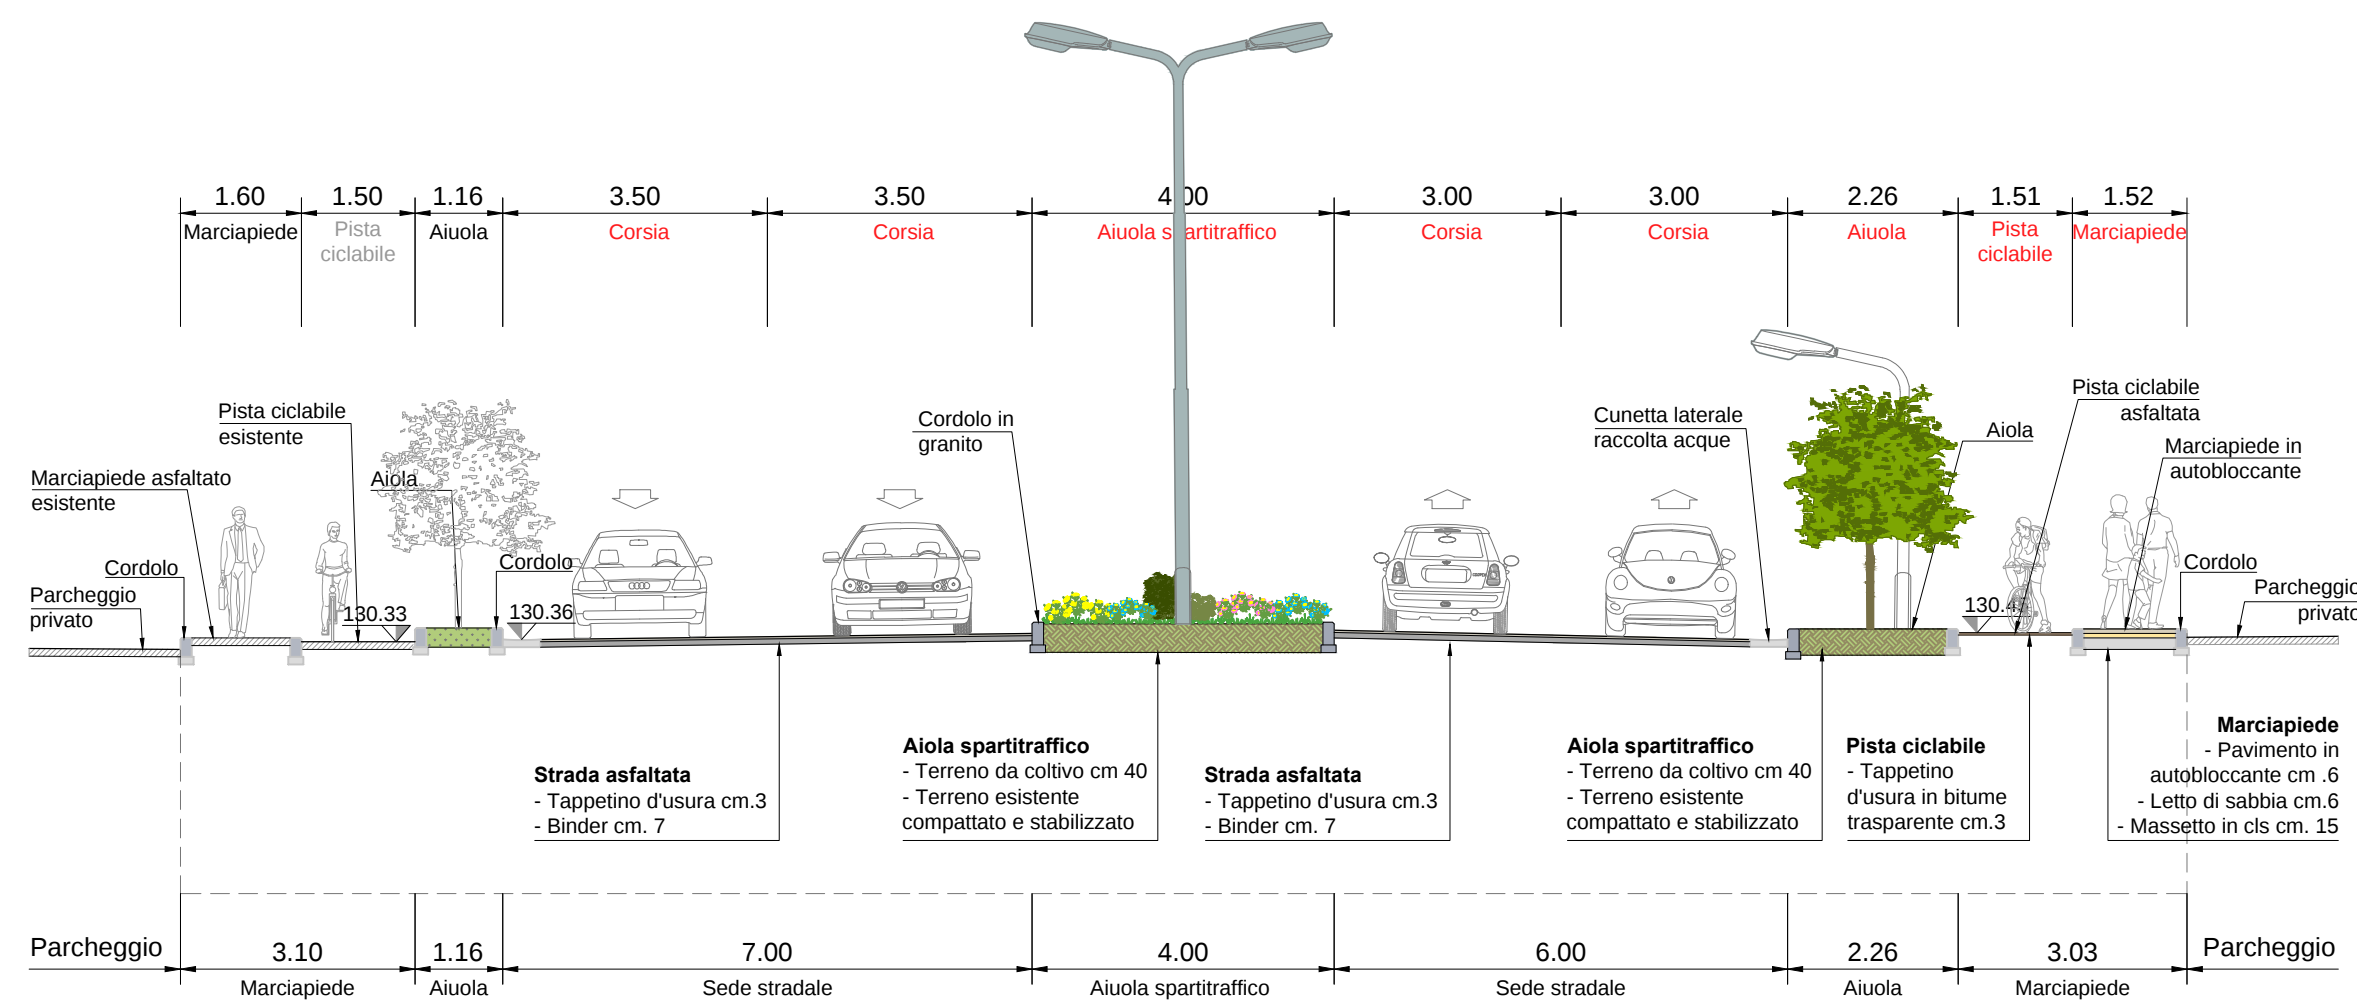


Sezione 8 - Progetto nuova rotatoria Via Corsica Via Salgari - Scala 1:100

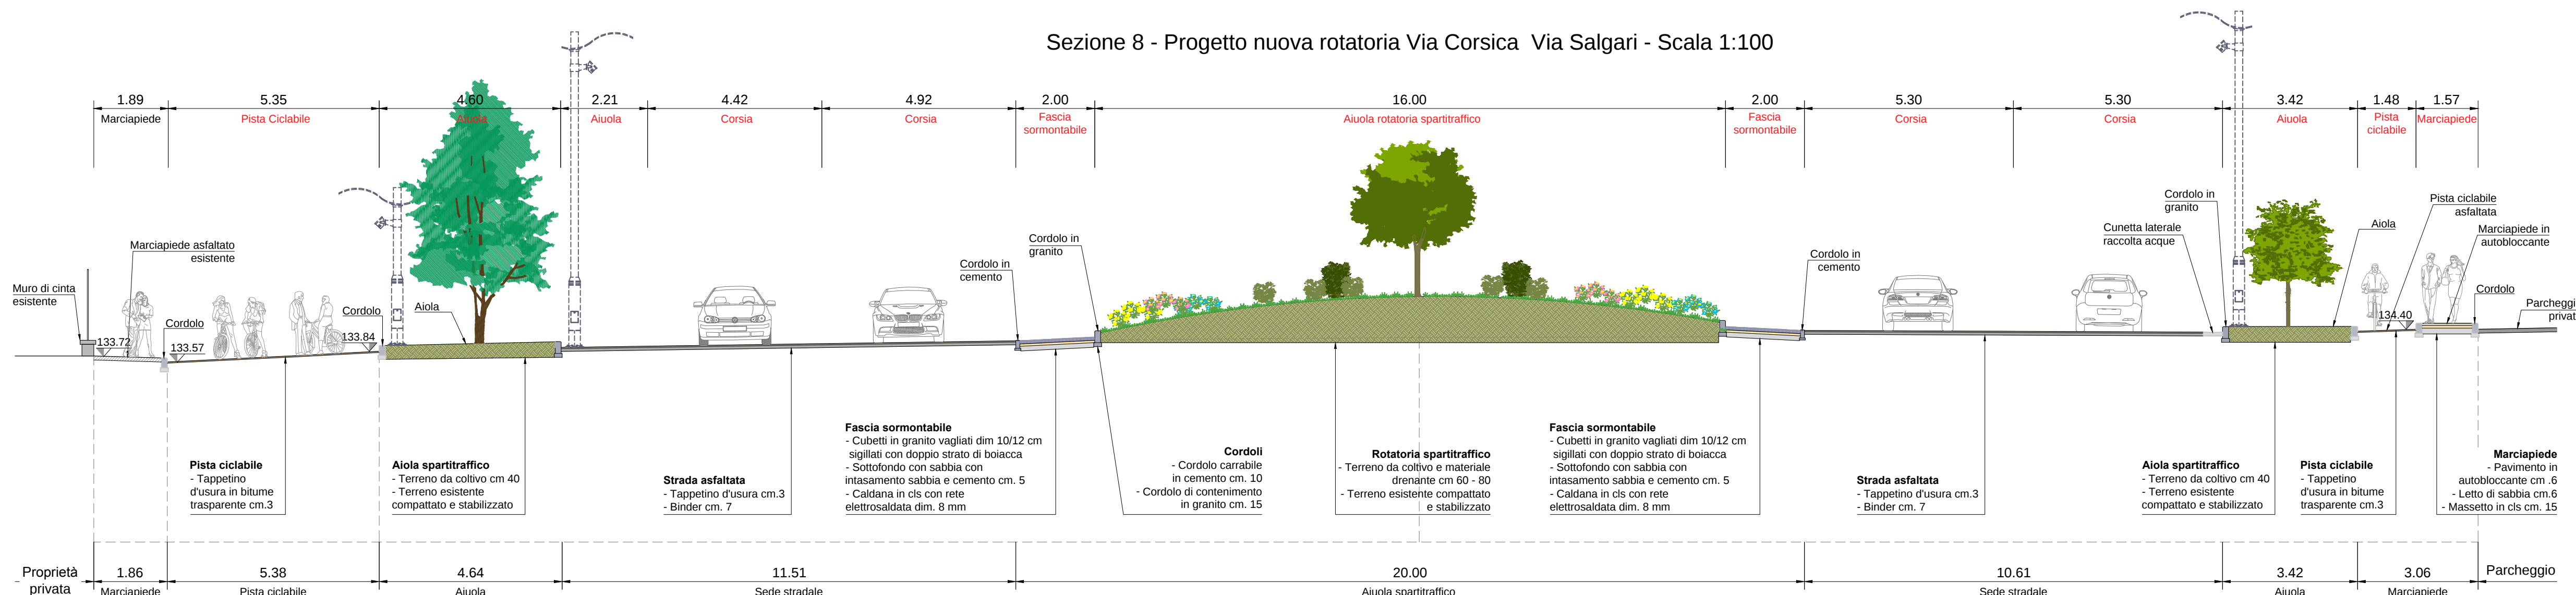


Sezione 9 - Progetto Via Corsica - Scala 1:100

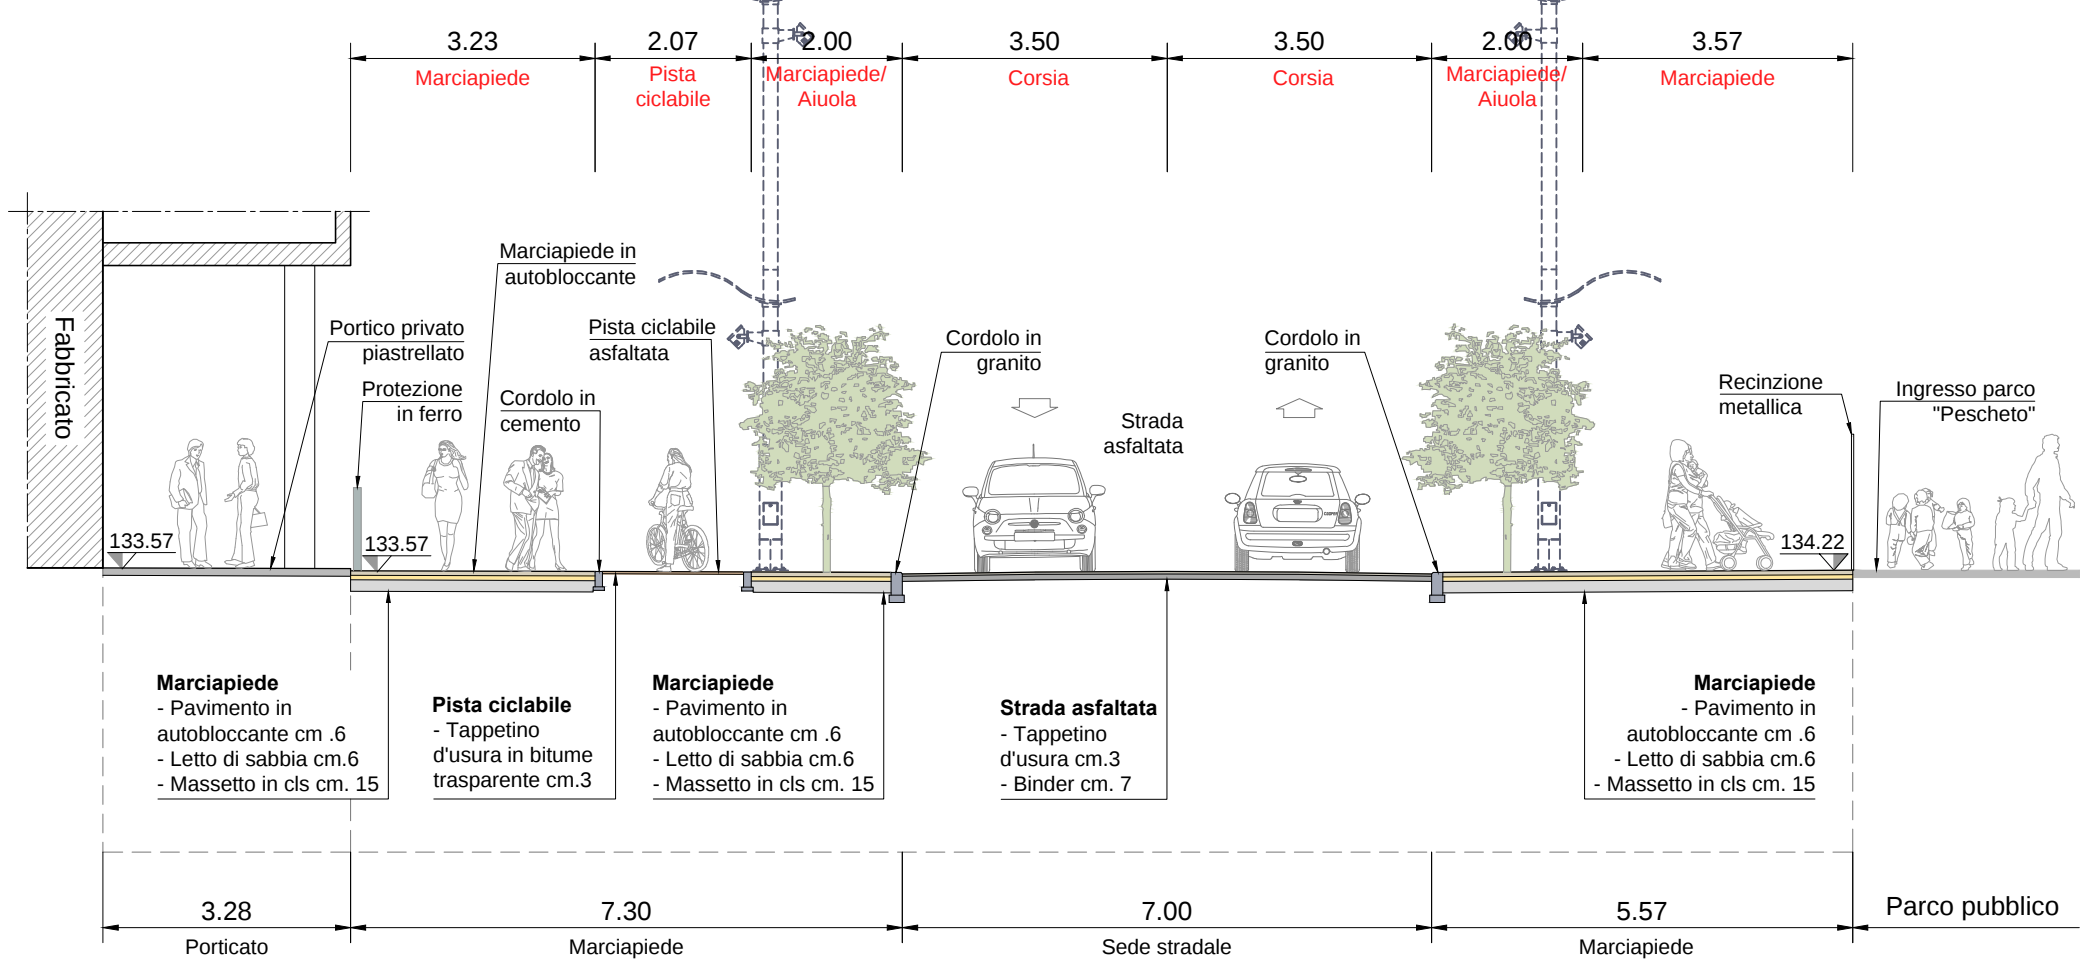


Sezione 10 - Progetto Via Corsica - Scala 1:100

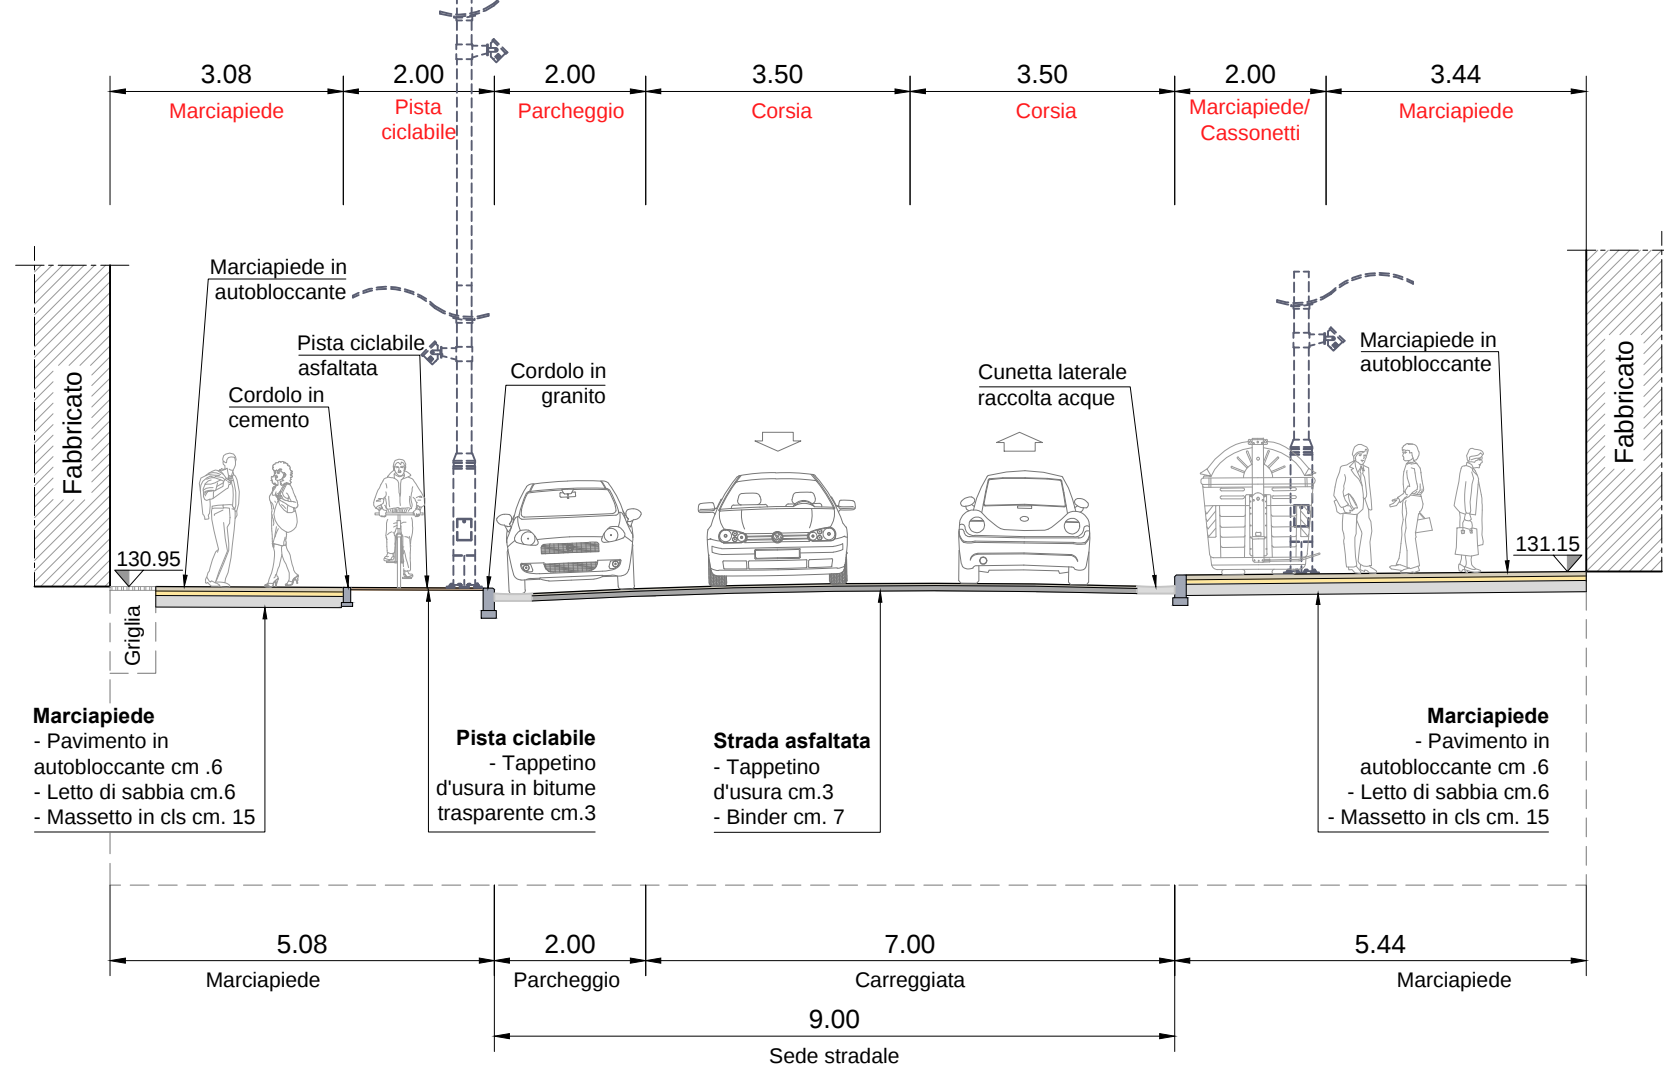


Sezione 11 - Progetto Via Corsica - Scala 1:100

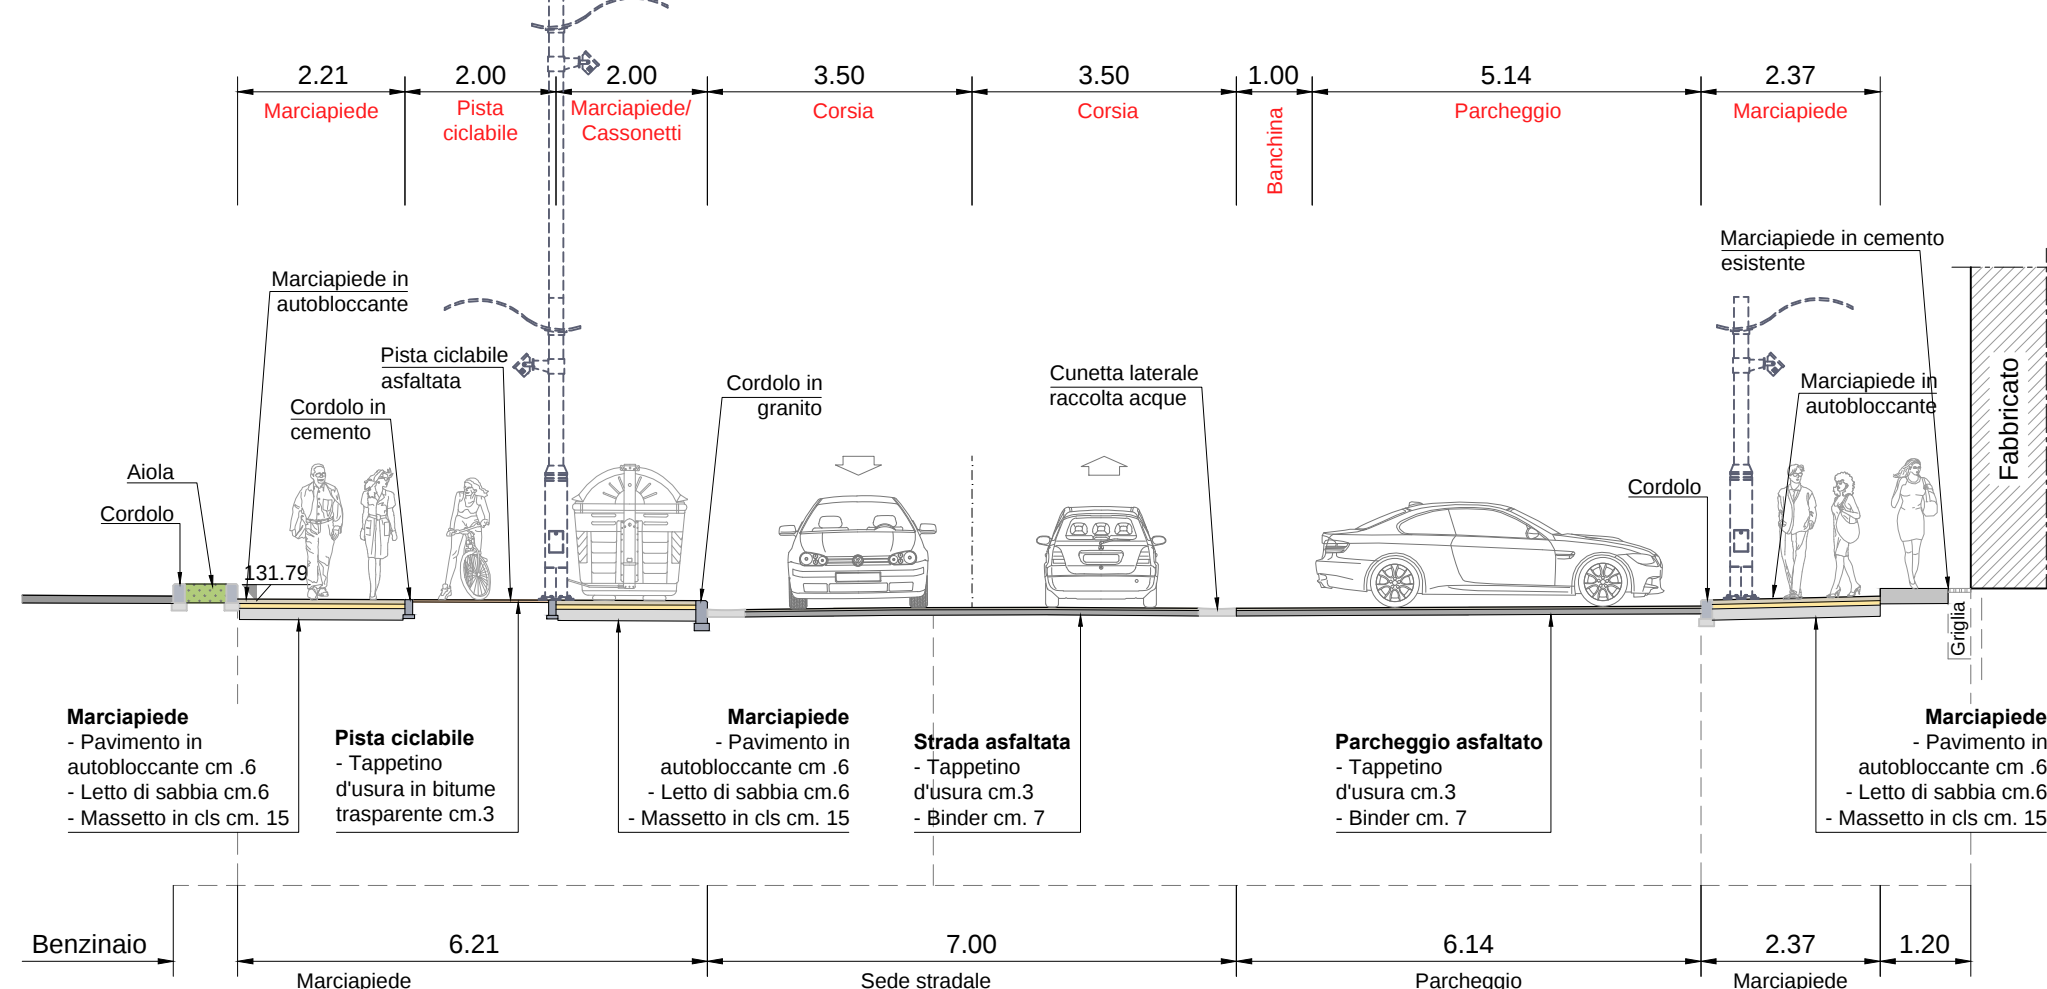

Sezione 12 - Progetto Via Corsica - Scala 1:100

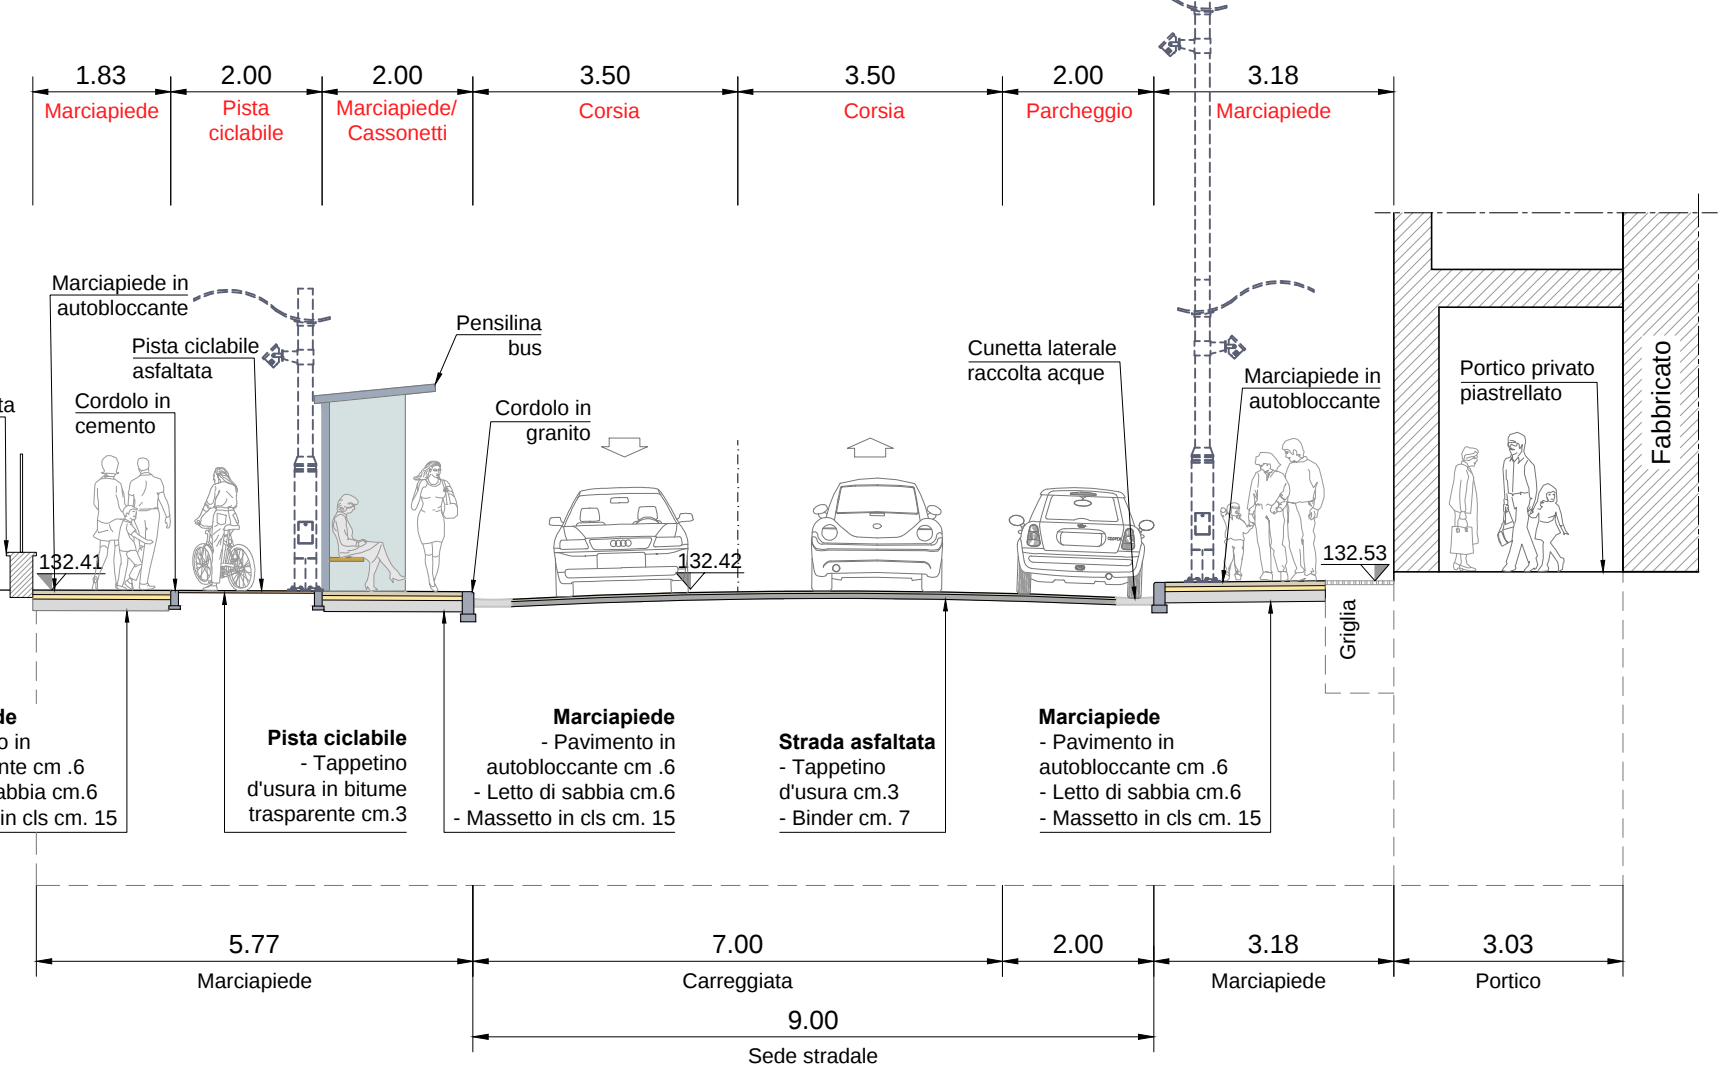


Sezione 13 - Progetto - Scala 1:100

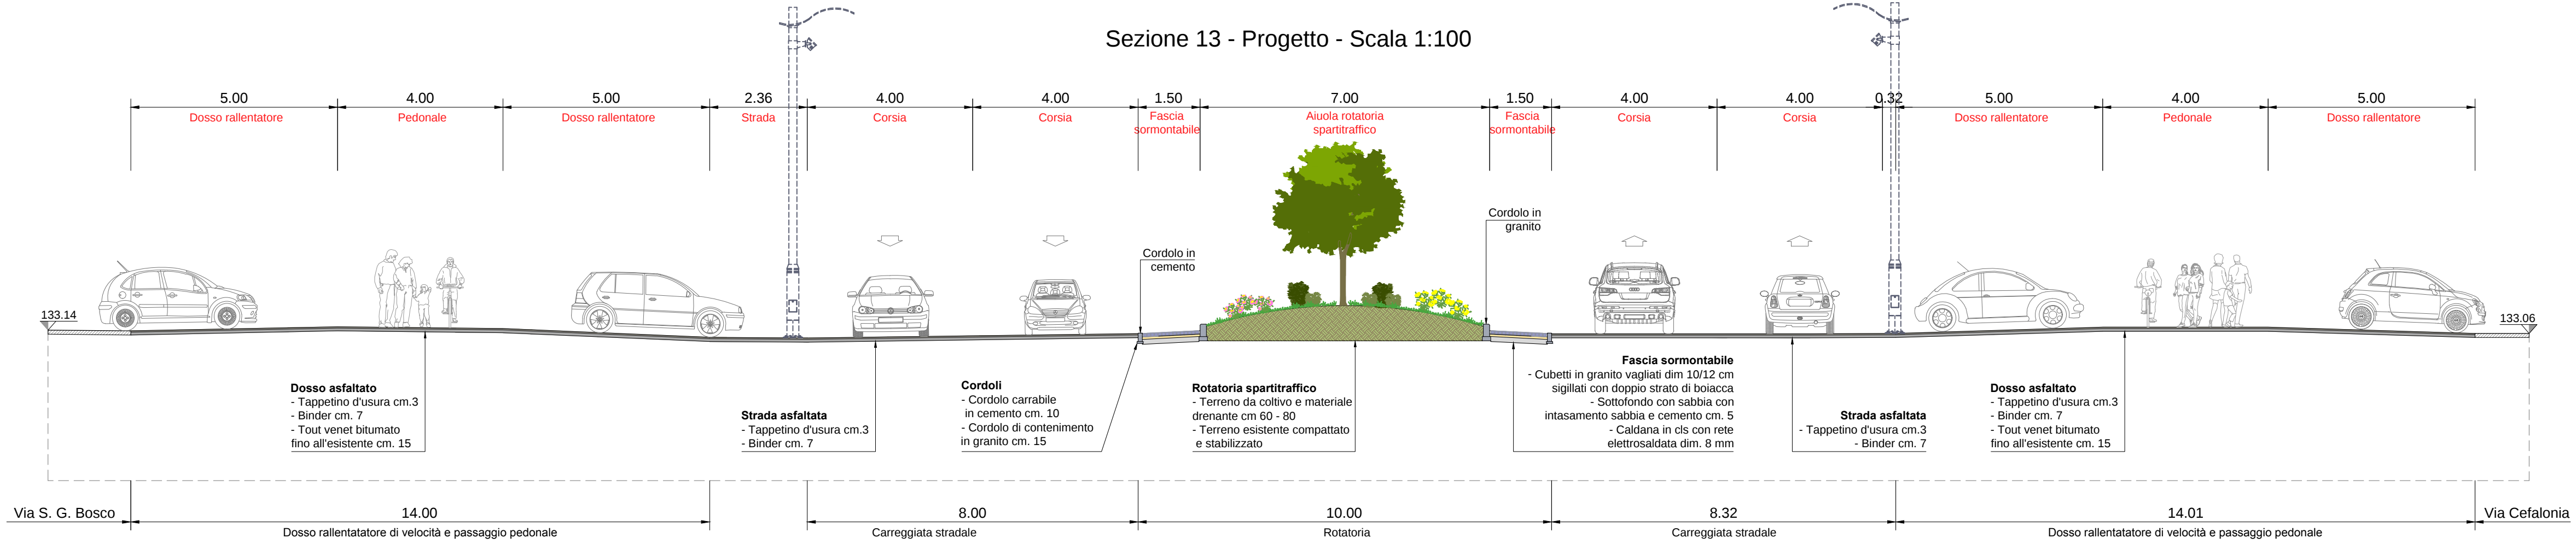

LEGENDA INTERVENTI

- INTERVENTO 5: VIA CORSICA**
(Rotatoria di intersezione con via Salgari/Lamarmora)
- INTERVENTO 6: VIA CORSICA**
(tratto fra via Salgari e via S.G. Bosco)
- INTERVENTO 7: VIA CORSICA**
(Rotatoria di intersezione con via S.G. Bosco/Cefalonja)
- INTERVENTO 8: VIA CORSICA**
(tratto fra via S.G. Bosco e via Zara)


QUADRO DI UNIONE - Scala 1:2500

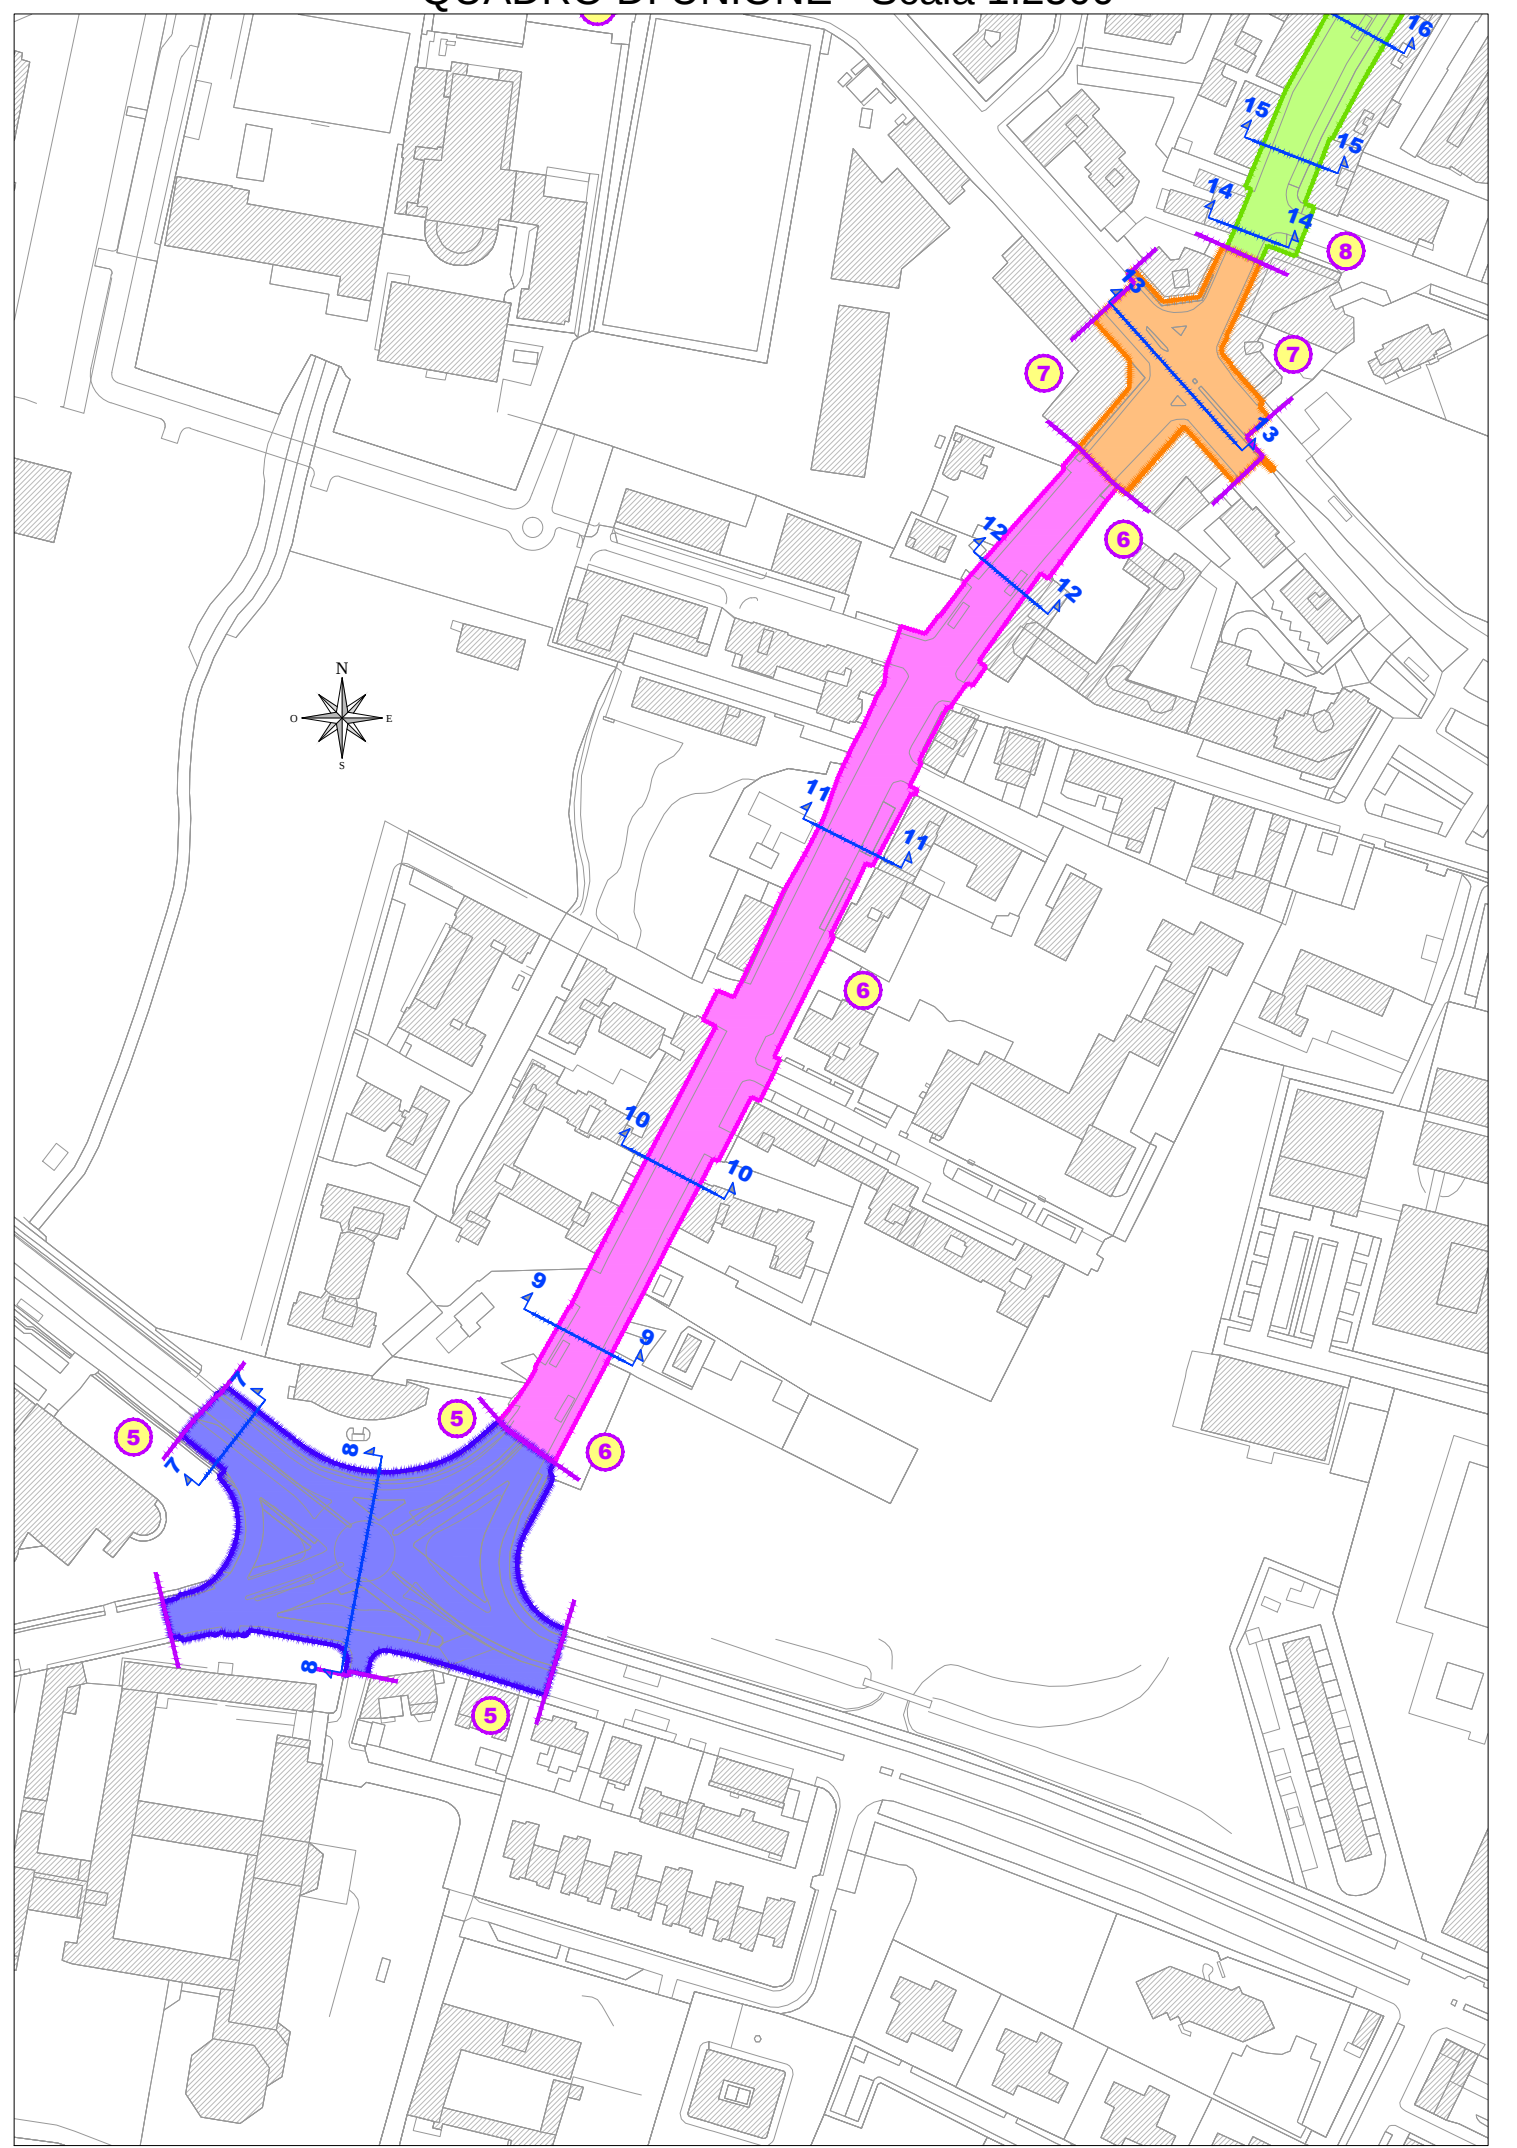

SANNAZZARO - EX MAGAZZINI GENERALI
Via Dalmazia - Via Salgari - Via Corsica - Via Don Bosco, Brescia

COMITENTE: NUOVI ASSETTI URBANI S.p.A.
Via Solferino, 55 - 25121 Brescia - tel. 030 3757405 - 0364 211110 - fax 030 2899490

PROGETTAZIONE ARCHITETTONICA: ATP

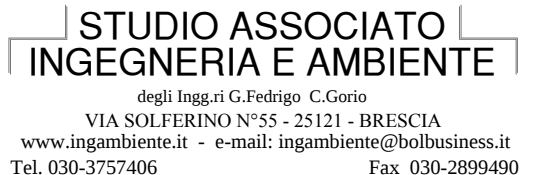

VARIANTE AL PROGRAMMA INTEGRATO DI INTERVENTO AREA SANNAZZARO-COMPARTO A
Commissa: 0526
Disegno: PROGETTO (Interventi 5-6-7):
SEZIONI VIA CORSICA
(tratto fra intersezione Via Salgari/Lamarmora
ed intersezione via S.G. Bosco/Cefalonja)

SCALA: 1:2.500
FORMATO: UNIAO-

Firmatario: SANNAZZARO S.p.A.
Firma: SANNAZZARO S.p.A.

URBANISTICA	0526U4016	REVISIONE	DATA	UTILIZZO	DISIGNATO	CONTROLLATO	APPROVATO	EMESSO
01	24/08/14	PRIMA EMISSIONE						