



MAURO PANIGHETTI
ARCHITETTO

COMMITTENTE

STEFANINA GROUP S.P.A.

COMUNE

BRESCIA

PROGETTO

PIANO CASA INTERVENTI DI SOSTITUZIONE EDILIZIA

OGGETTO

REGIME OPERE

DATA

OTTOBRE 17'

SCALA

1 : 250

A2

IL TECNICO

Arch. Mauro Panighetti

Via Valverde n. 11 - 25081 Bedizzole (Bs)
Iscrizione Albo n. 966
Cod. Fisc. PNG MRA 52C17 A729Z

IL COMMITTENTE

STEFANINA GROUP S.P.A.

Via Stretta n. 28 - 25126 Brescia

NOTE

05 FEB. 2018 0 2 5 2 7 0


REGIME OPERE




URBANIZZAZIONI PRIMARIE (parcheggio pubblico)
mq. 151,00




URBANIZZAZIONI SECONDARIE (verde di arredo e di connessione al verde pubblico di Via stretta)
mq. 162,48

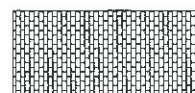

URBANIZZAZIONI SECONDARIE (percorso pedonale)
mq. 198,00

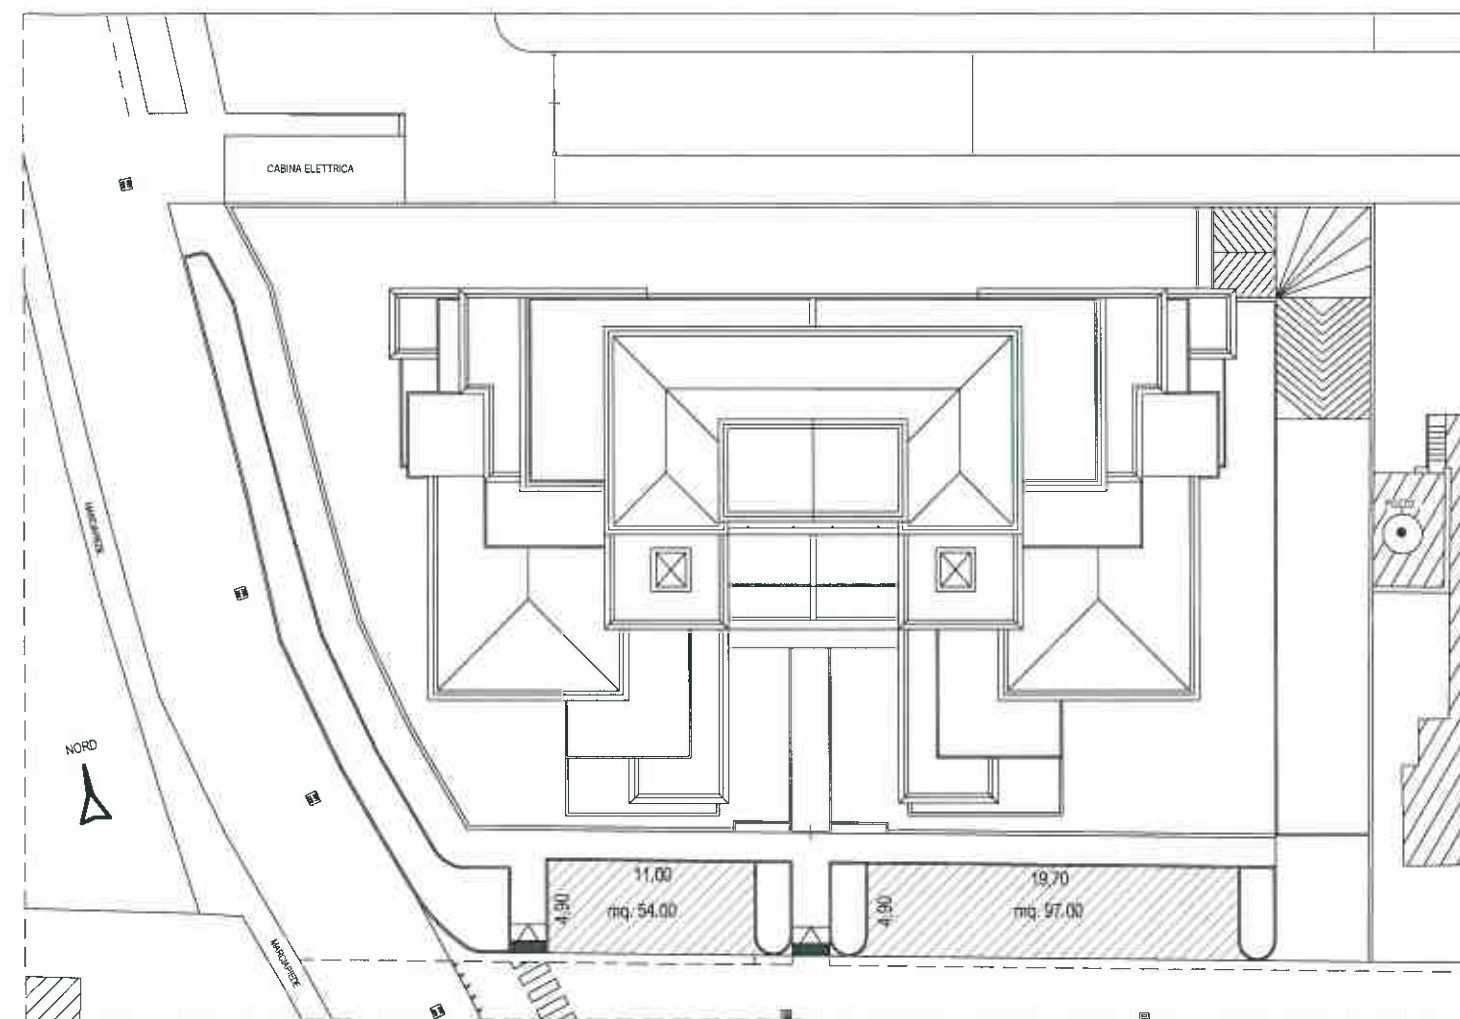

PARCHEGGIO PUBBLICO

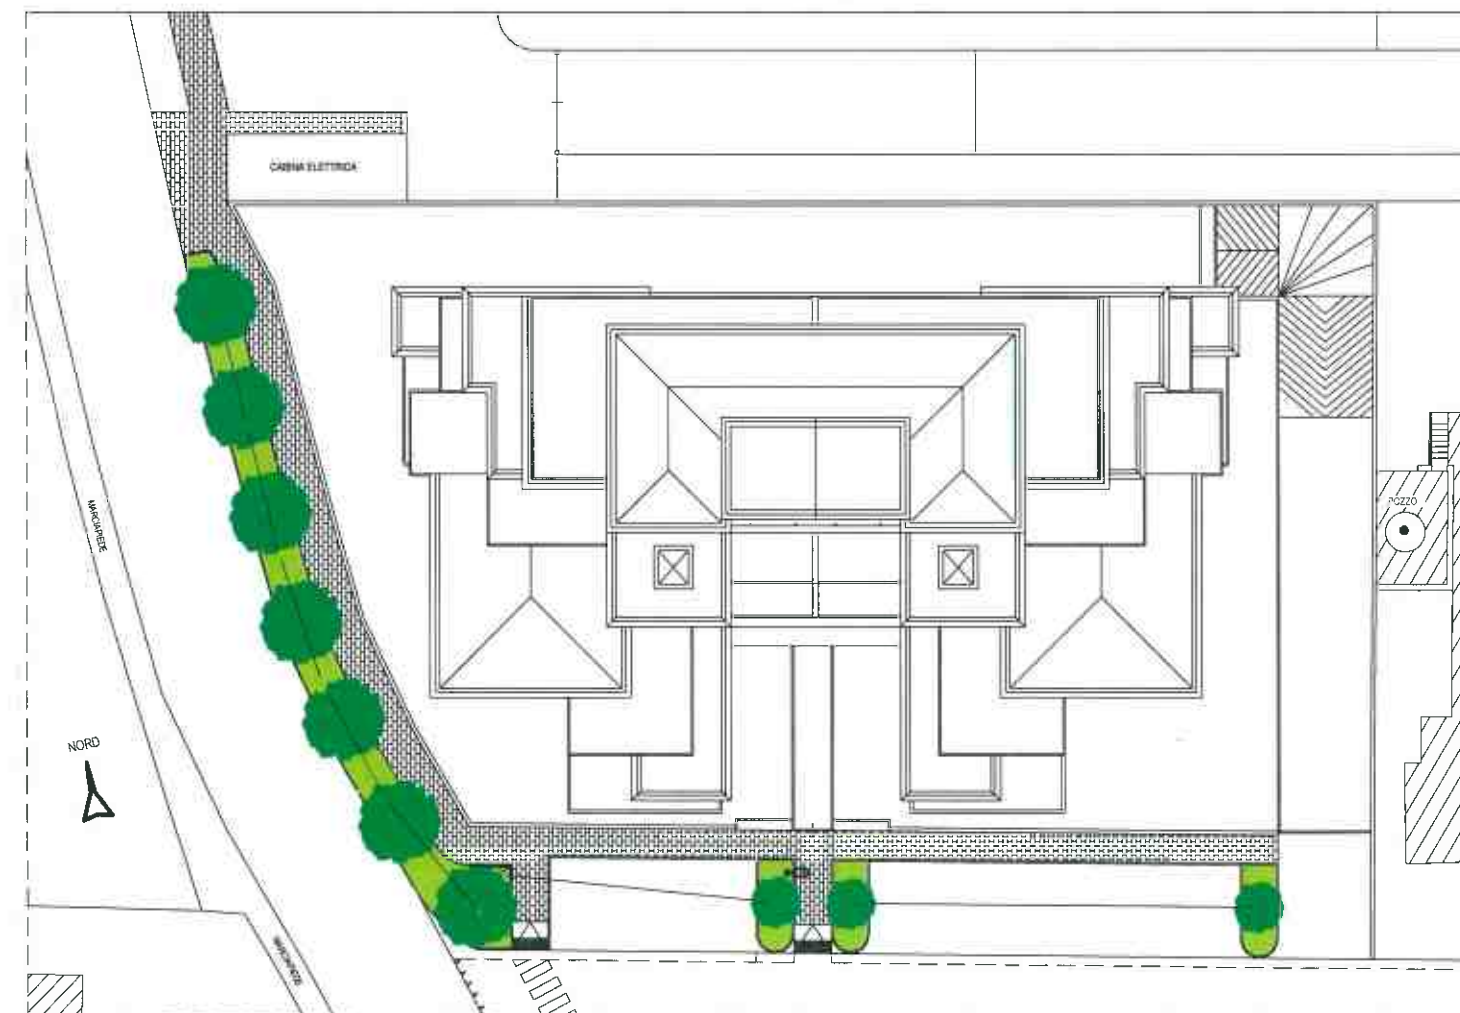

PERCORSO PEDONALE - VERDE DI ARREDO