




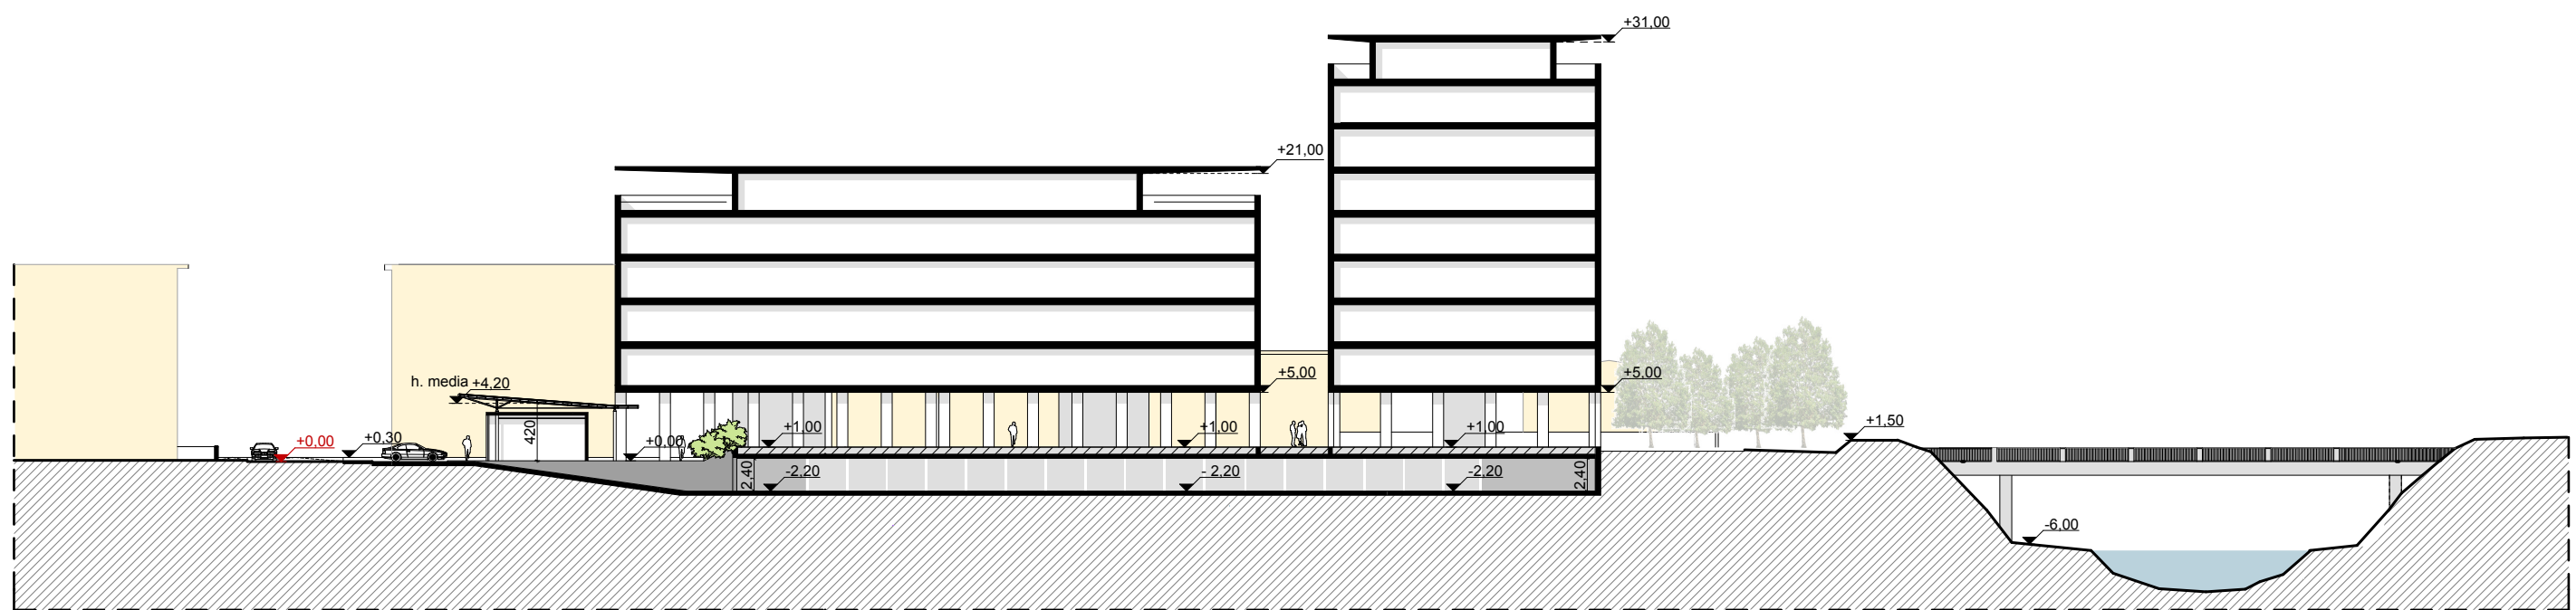

PROFILO B-B - scala 1:500

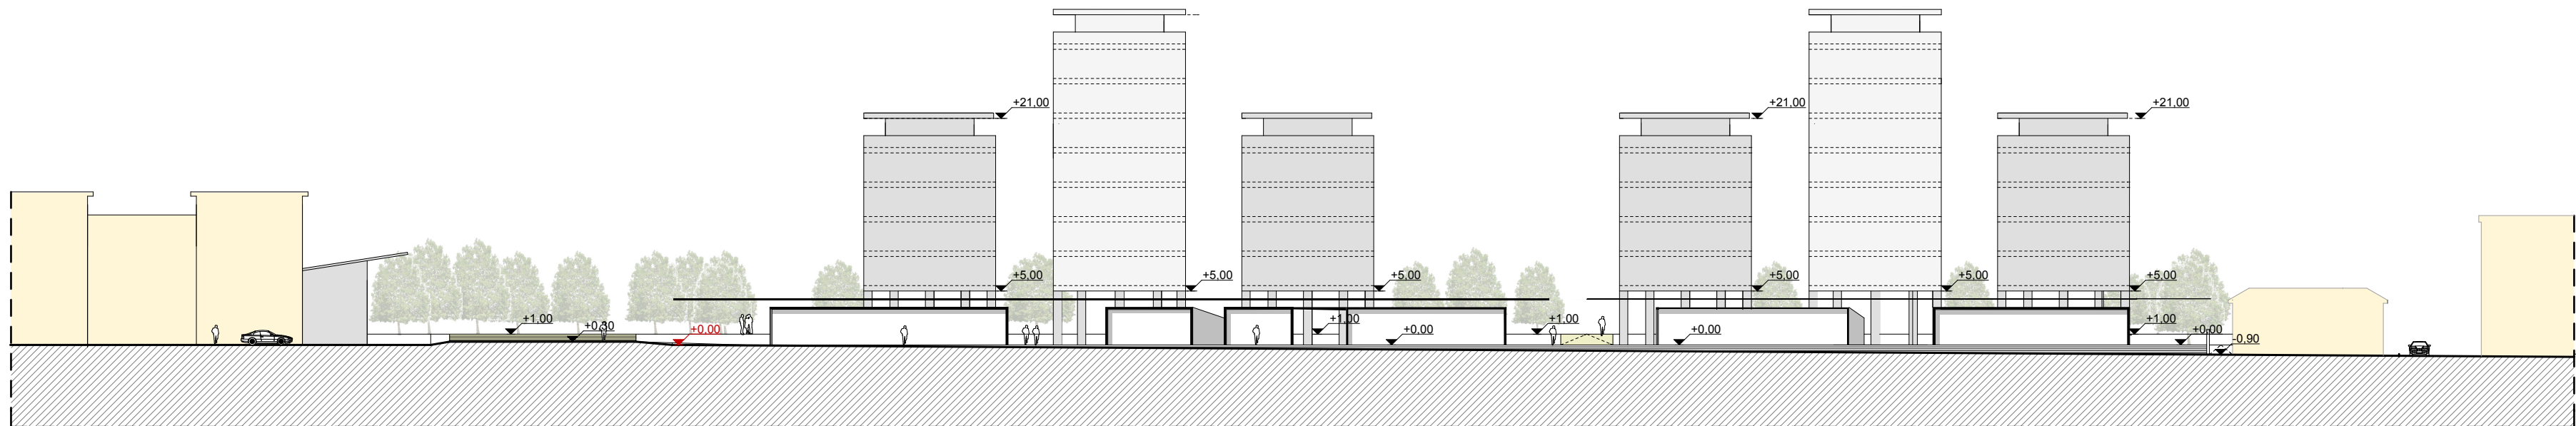

PROFILO A-A - scala 1:500

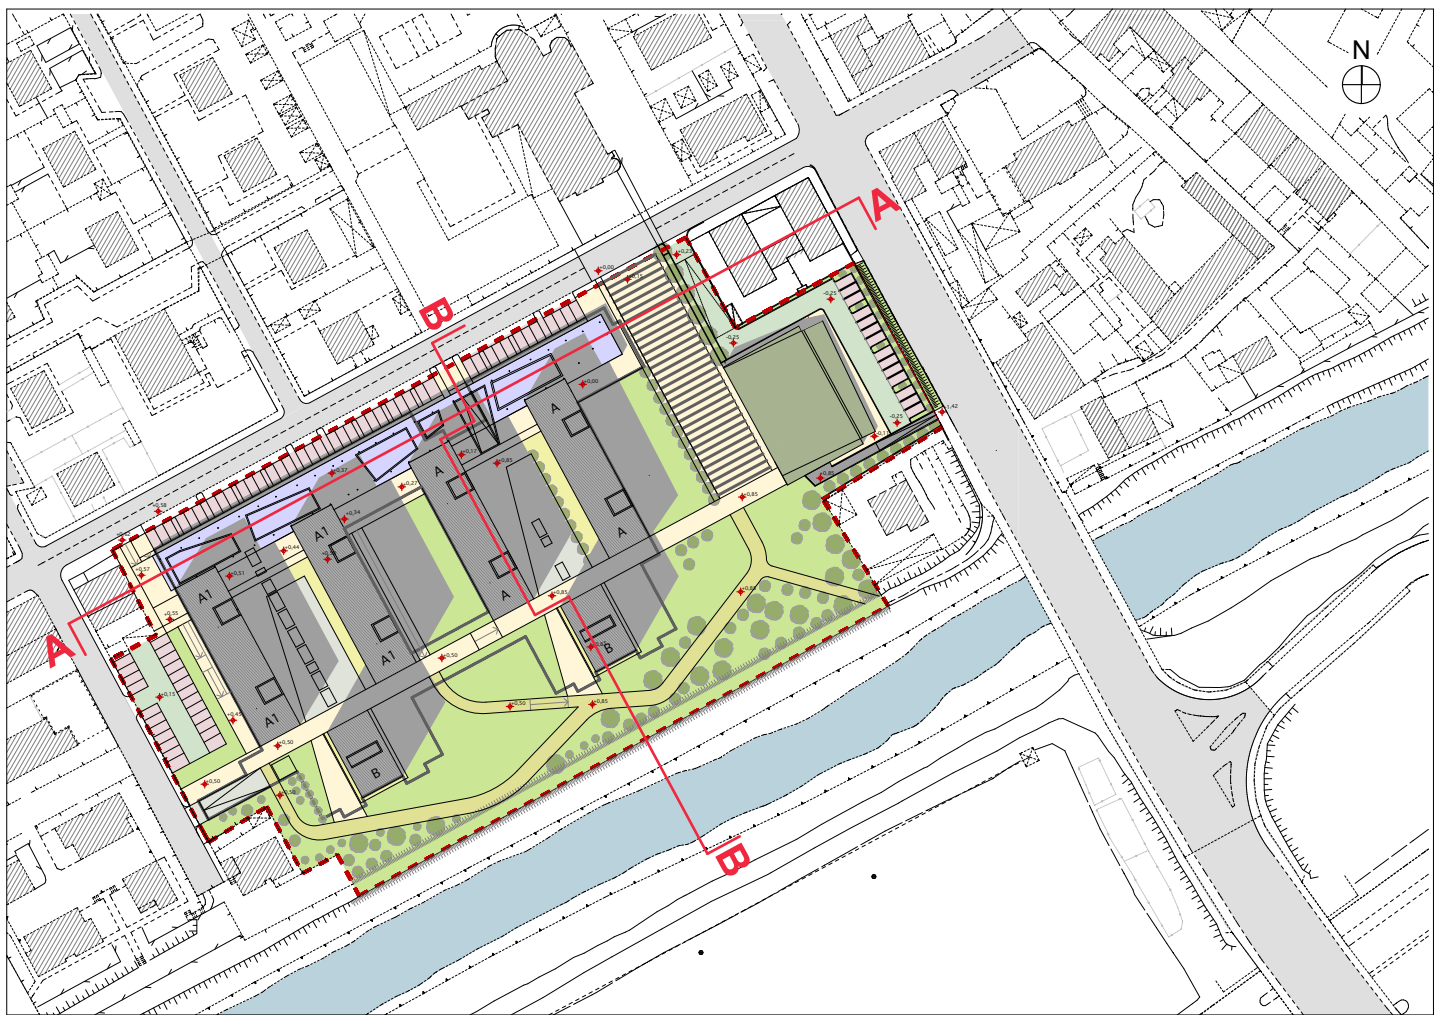

PROVINCIA DI BRESCIA



COMUNE DI BRESCIA

PROGETTO COMPLESSO RESIDENZIALE E COMMERCIALE VARIANTE PROGETTO NORMA N.6 - CIDNEO approvato con DEL. C.C. n.75 del 11/04/2012 N°04291 P.G.

ATTO DEL 02/08/2005 REP. N. 90653/37942 - NOTAIO A. METELLI - BRESCIA

ATTO DEL 21/01/2009 REP. N. 97468/41631 - NOTAIO A. METELLI - BRESCIA

ATTO DEL 17/09/2009 REP. N. 20330/2065 - NOTAIO FRANCESCO SAVERIO IANASSO - GUSSAGO

COMMITTENTE	REGALINI COSTRUZIONI s.p.a. Via Stretta n.26 25100 - BRESCIA
PROGETTISTA	Arch. Silvano Buzzi di SILVANO BUZZI & ASSOCIATI SRL 25077 Roè Volciano (BS) Via Bellini, 9 Tel. 0365 59581 — fax 0365 5958600 e-mail: info@buzziassociati.it pec: info@pec.buzziassociati.it C.F. - P.I. - Reg. Imprese di Brescia 03533880179 Capitale sociale versato € 100.000,00
Soci fondatori:	Arch. Silvano Buzzi Geom. Bernardo Tonni
Associati:	Arch. Armando Casella Arch. Pietro Bianchi Ing. Cesare Bertocchi
Partners:	Pian. Alessio Loda Arch. Renato Simoni Arch. Andrea Solazzi Arch. Andrea Venturini
RESP. di COMMESSA	S03
COLLABORATORI	C16

DOCUMENTO	Progetto Norma APPROVATO			
T 03 PA1	rif. VARIANTE approvata con DEL. C.C. n.75 del 11/04/2012 N°04291 P.G.			
01 - VARIANTE PA	PROFILI (INVARIATI)			
r00	SCALA: 1:500			
COMMESSA	EMISSIONE	CLIENTE	INCARICO	REDAZIONE
IP 075	GIUGNO 2014	S 105	FEBBRAIO 2003	VERIFICATO: S03 REDATTO: C16
A TERMINE DELLE VIGENTI LEGGI SUI DIRITTI DI AUTORE QUESTO DISEGNO NON POTRA' ESSERE COPIATO, RIPRODOTTO O COMUNICATO AD ALTRE PERSONE O DITTE SENZA AUTORIZZAZIONE DI SILVANO BUZZI & ASSOCIATI S.r.l.				

REGIONE LOMBARDIA