




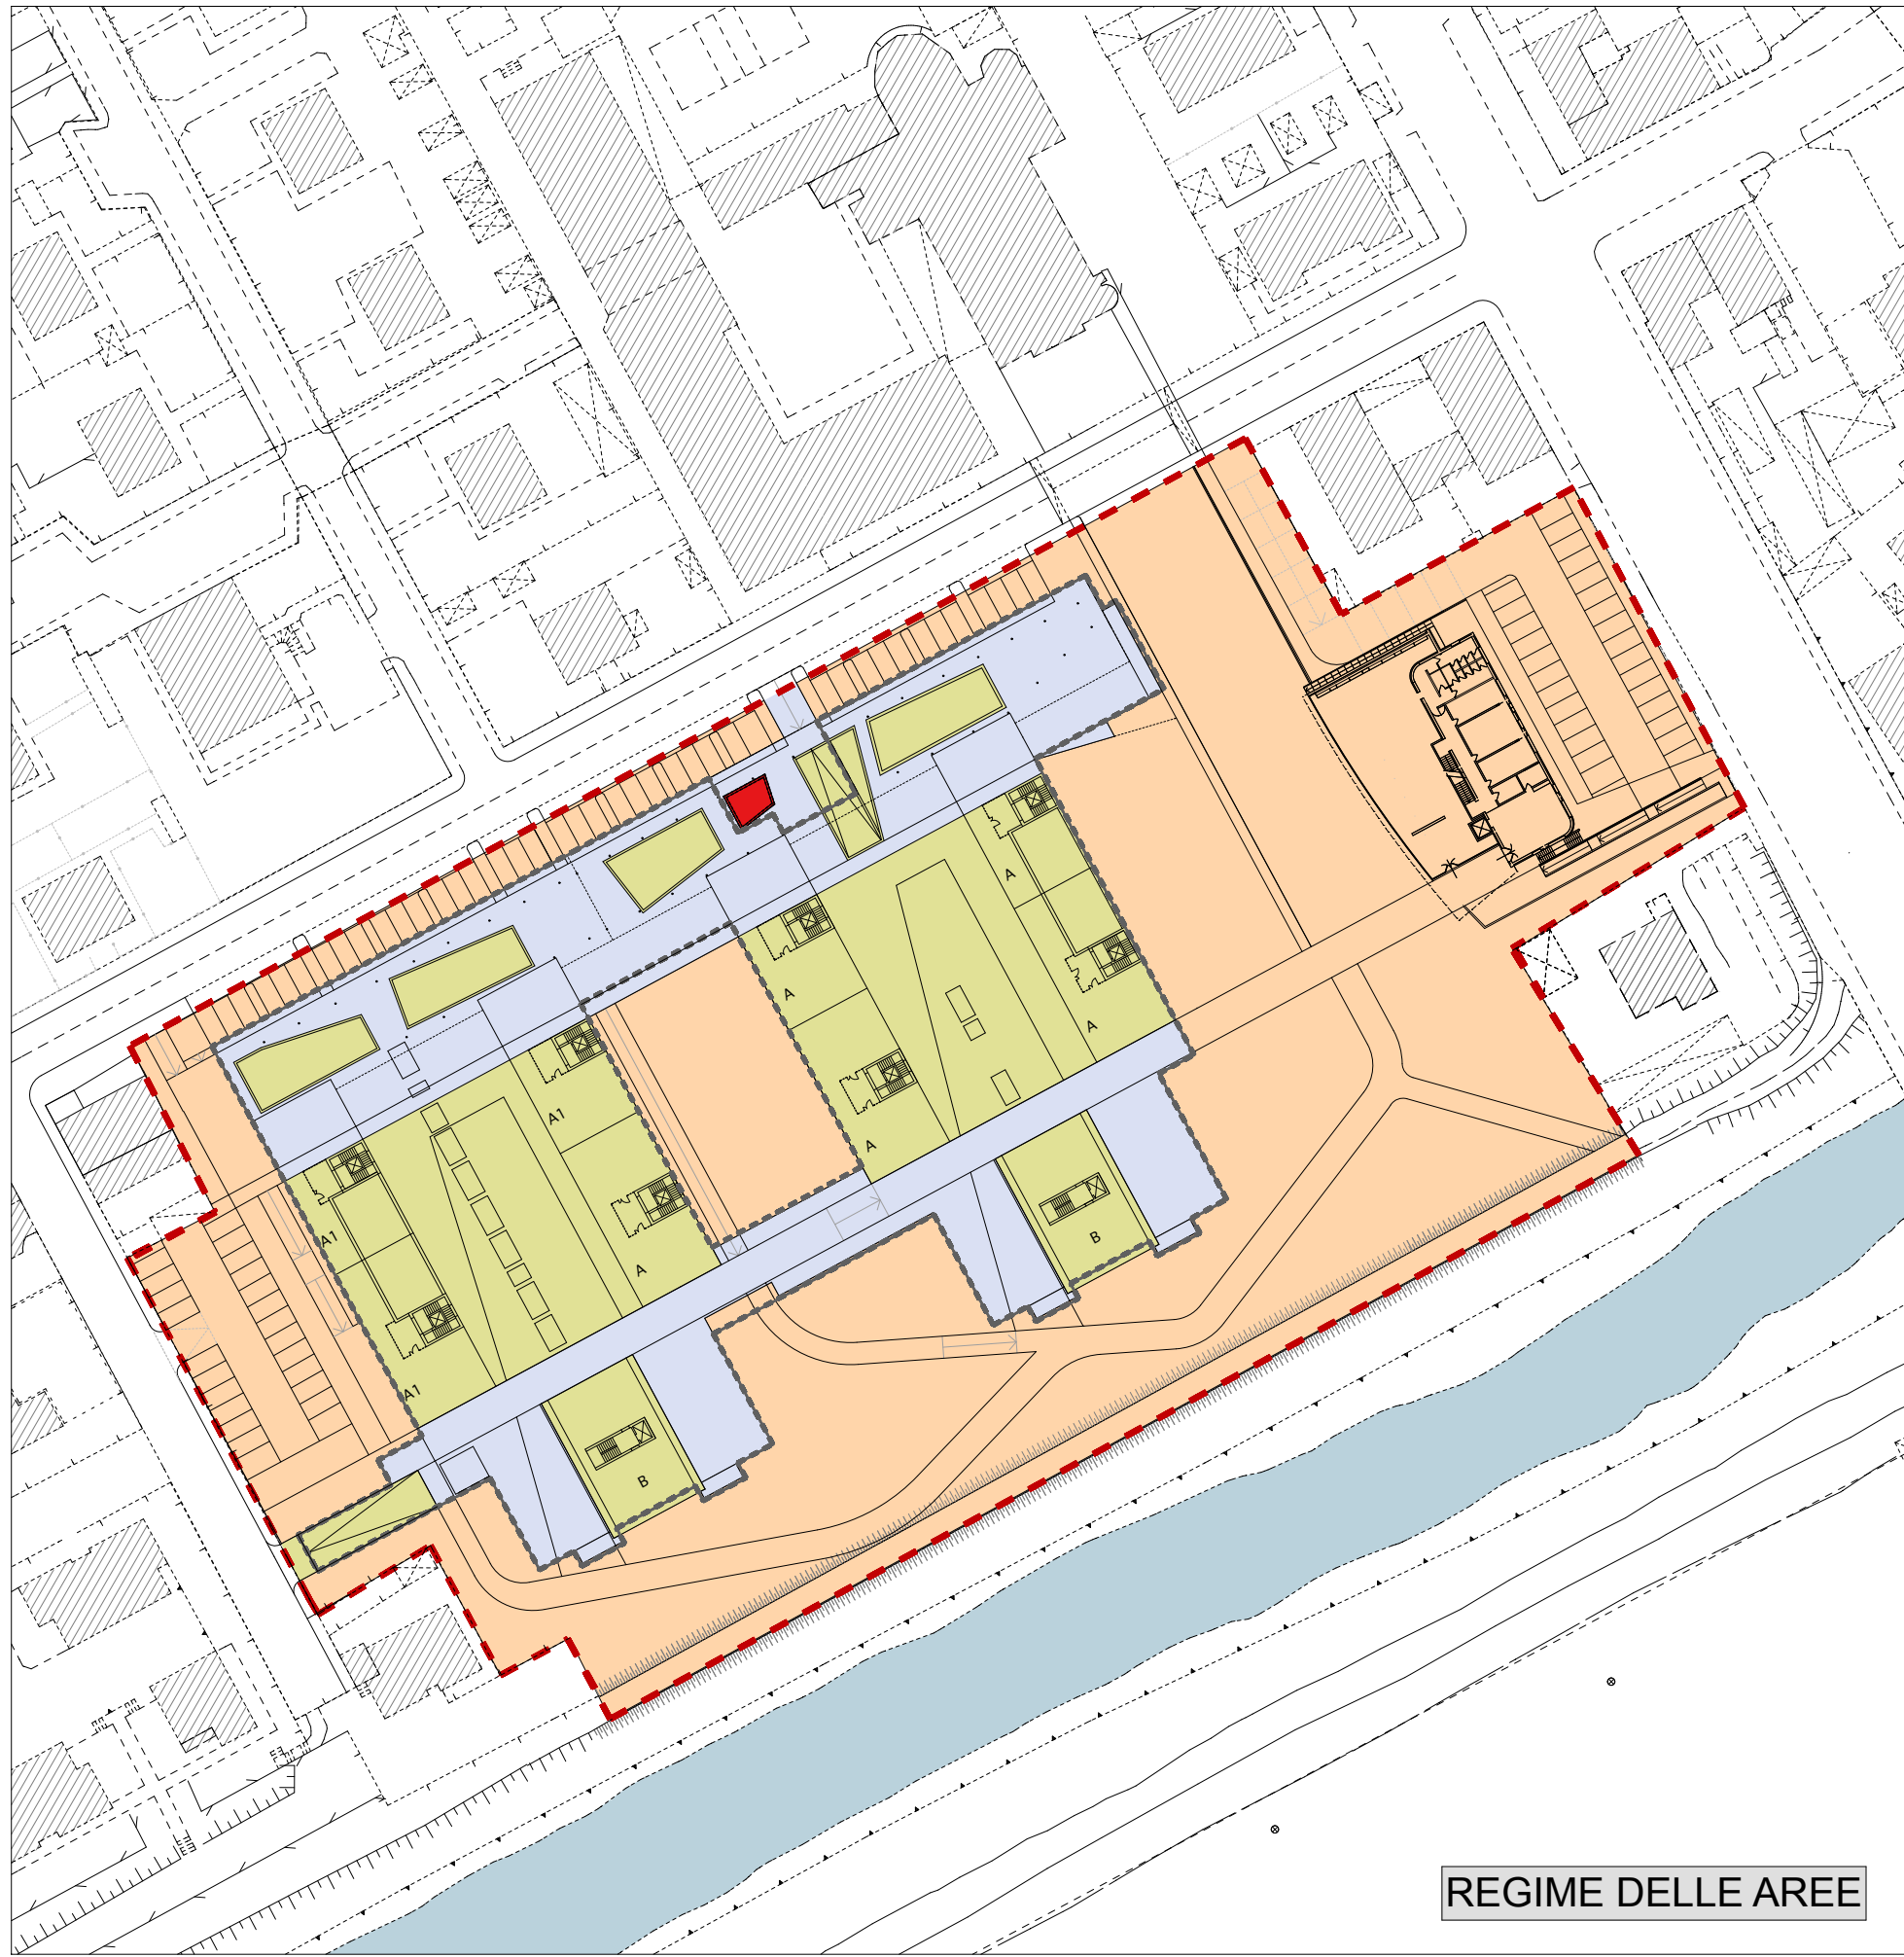


Legenda regime delle aree - scala 1:500		
Perimetro comparto		
Aree in proprietà	4.929,00 mq	
Aree asservite ad uso pubblico	4.138,00 mq	
Aree in cessione	12.540,00 mq	
Individuazione cabina elettrica		
A Edifici privati in linea		
A1 Edifici in linea da destinare, in parte, ad edilizia convenzionata		
B Edifici privati a torre		

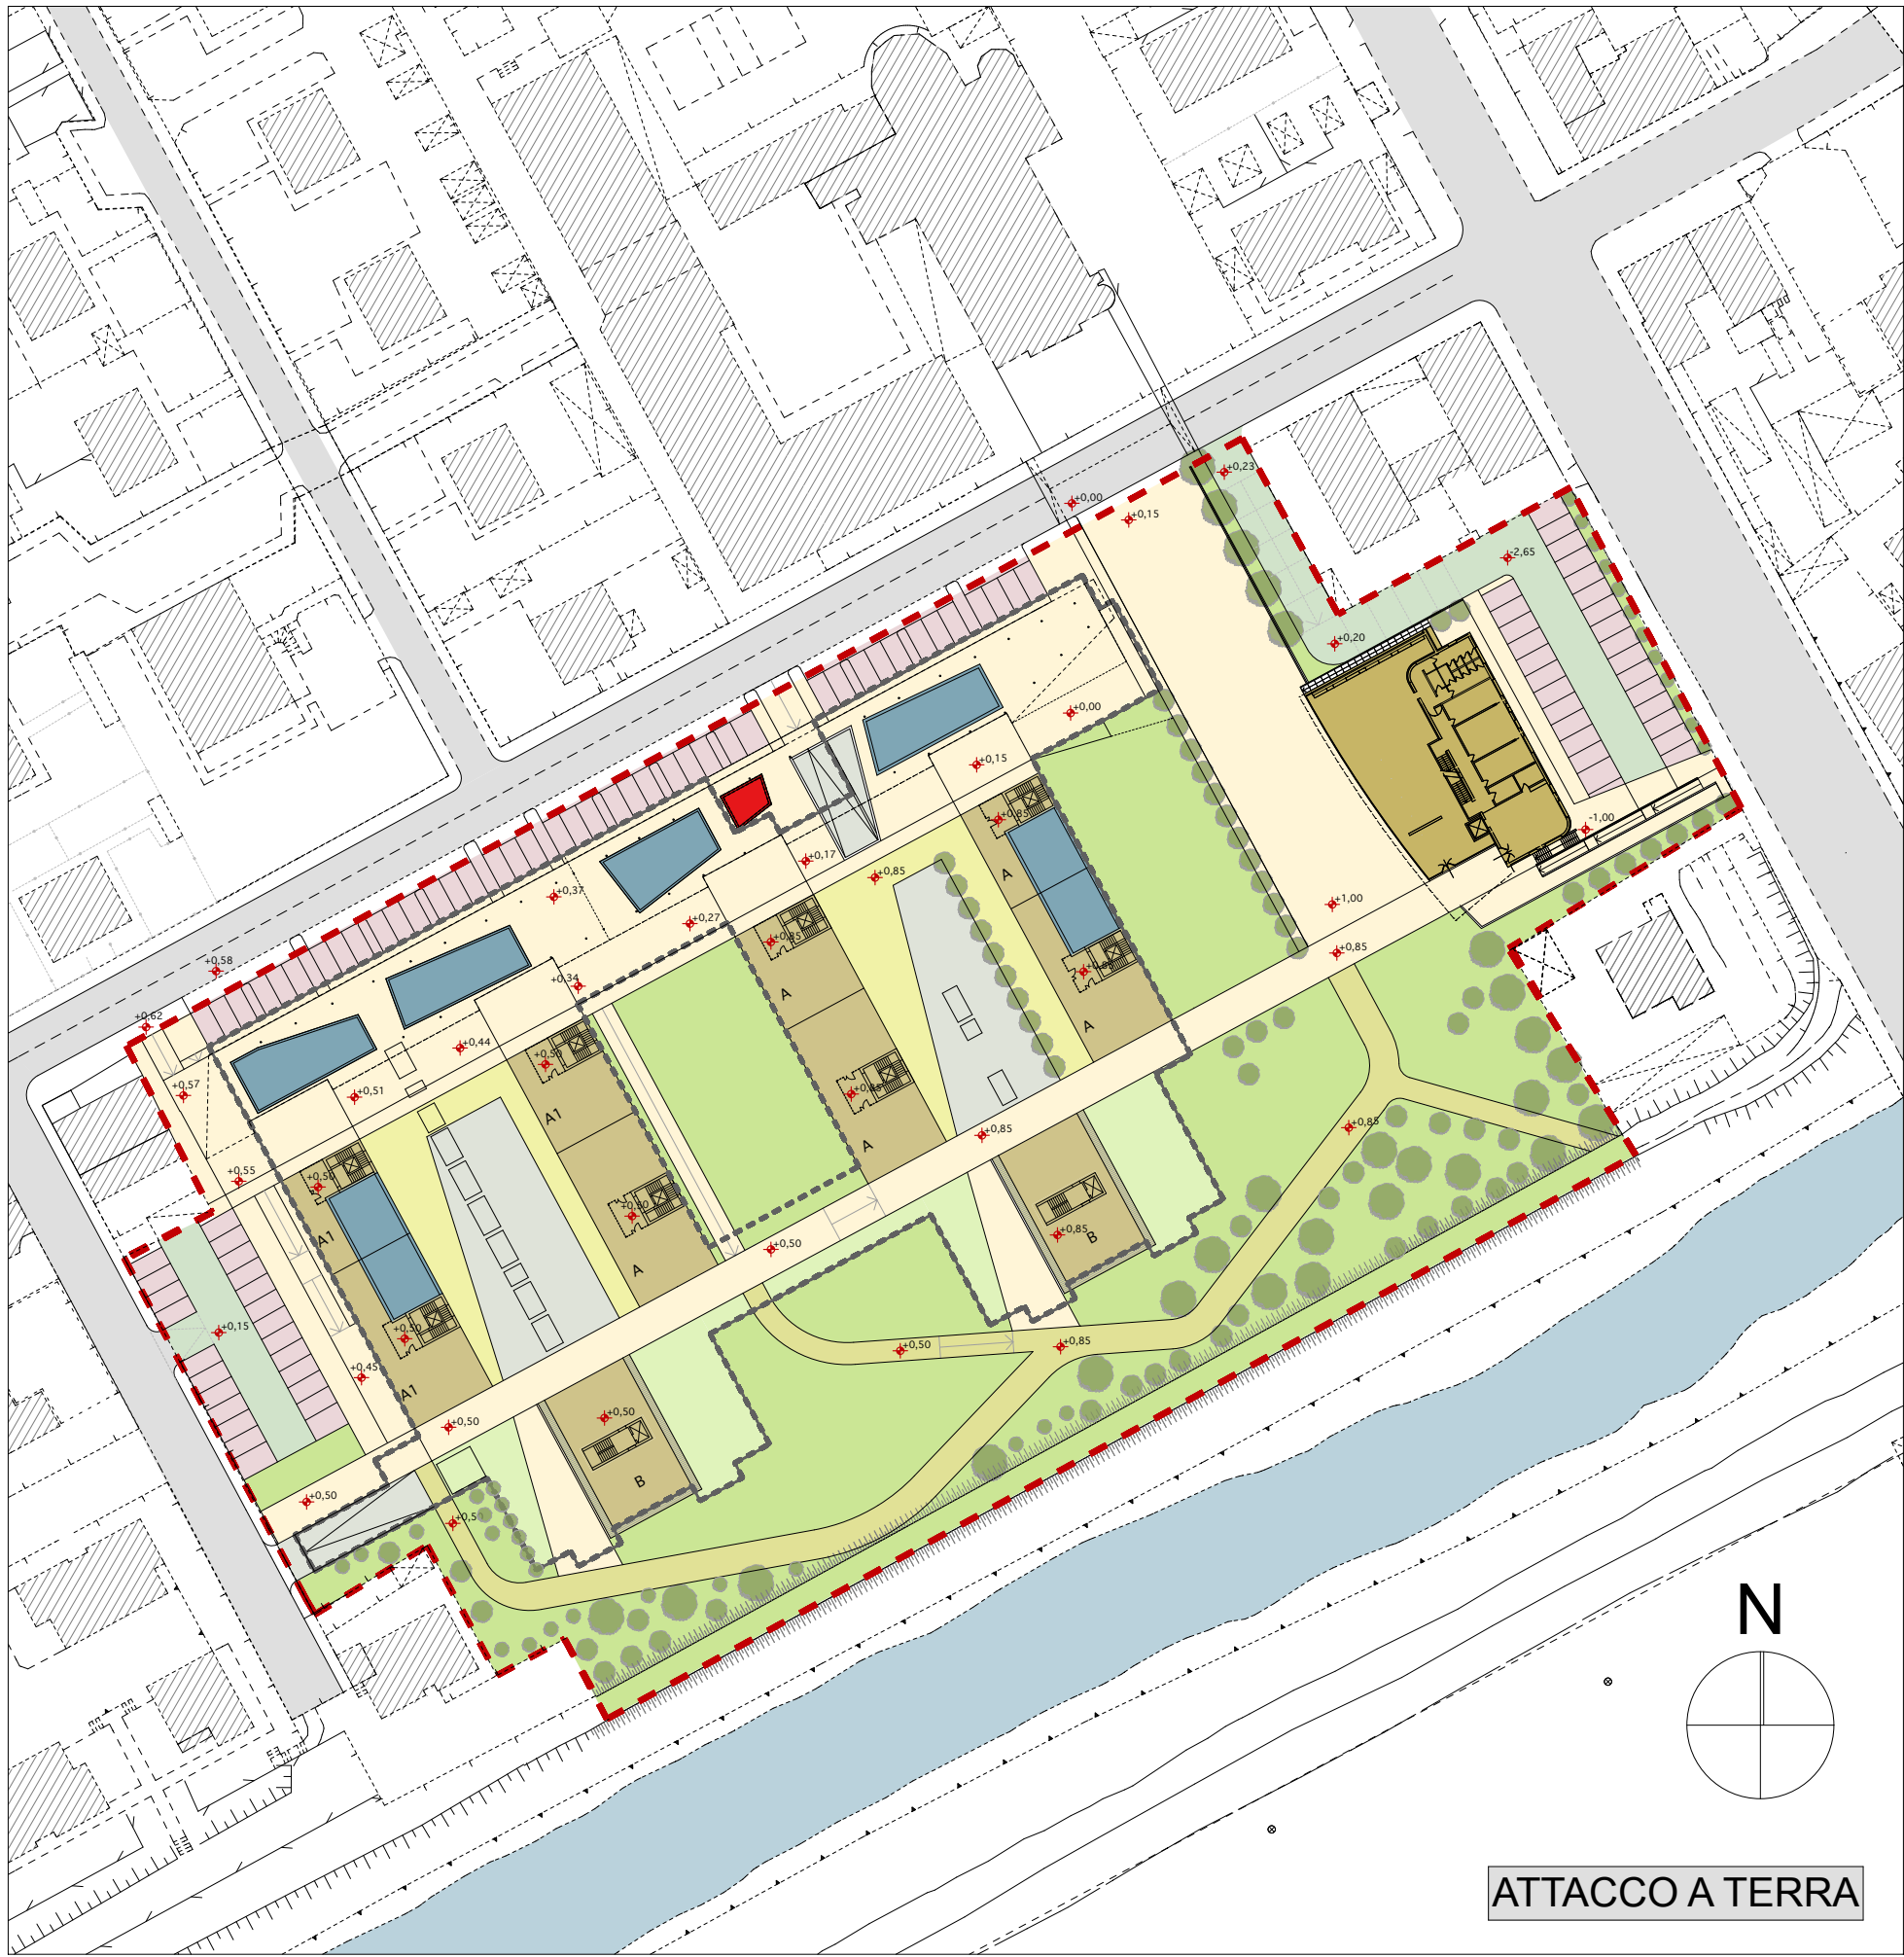

LEGENDA planimetria attacco a terra - scala 1:500		
Perimetro comparto		
Parcheggi pubblici complessivi	2.171 mq	
Spazi pavimentati pubblici	5.732,00 mq	
Verde pubblico profondo	7.066,00 mq	
Verde pubblico - giardino pensile	478 mq	
Struttura pubblica - SLP complessiva	1.500 mq (2 piani)	
In prima fase	980 mq	
Individuazione cabina elettrica		
Spazi privati		
Piano terra edifici in linea (pubblico e privato)		
Piano terra edifici commerciali		
A Edifici privati in linea		
A1 Edifici in linea da destinare, in parte, ad edilizia convenzionata		
B Edifici privati a torre		

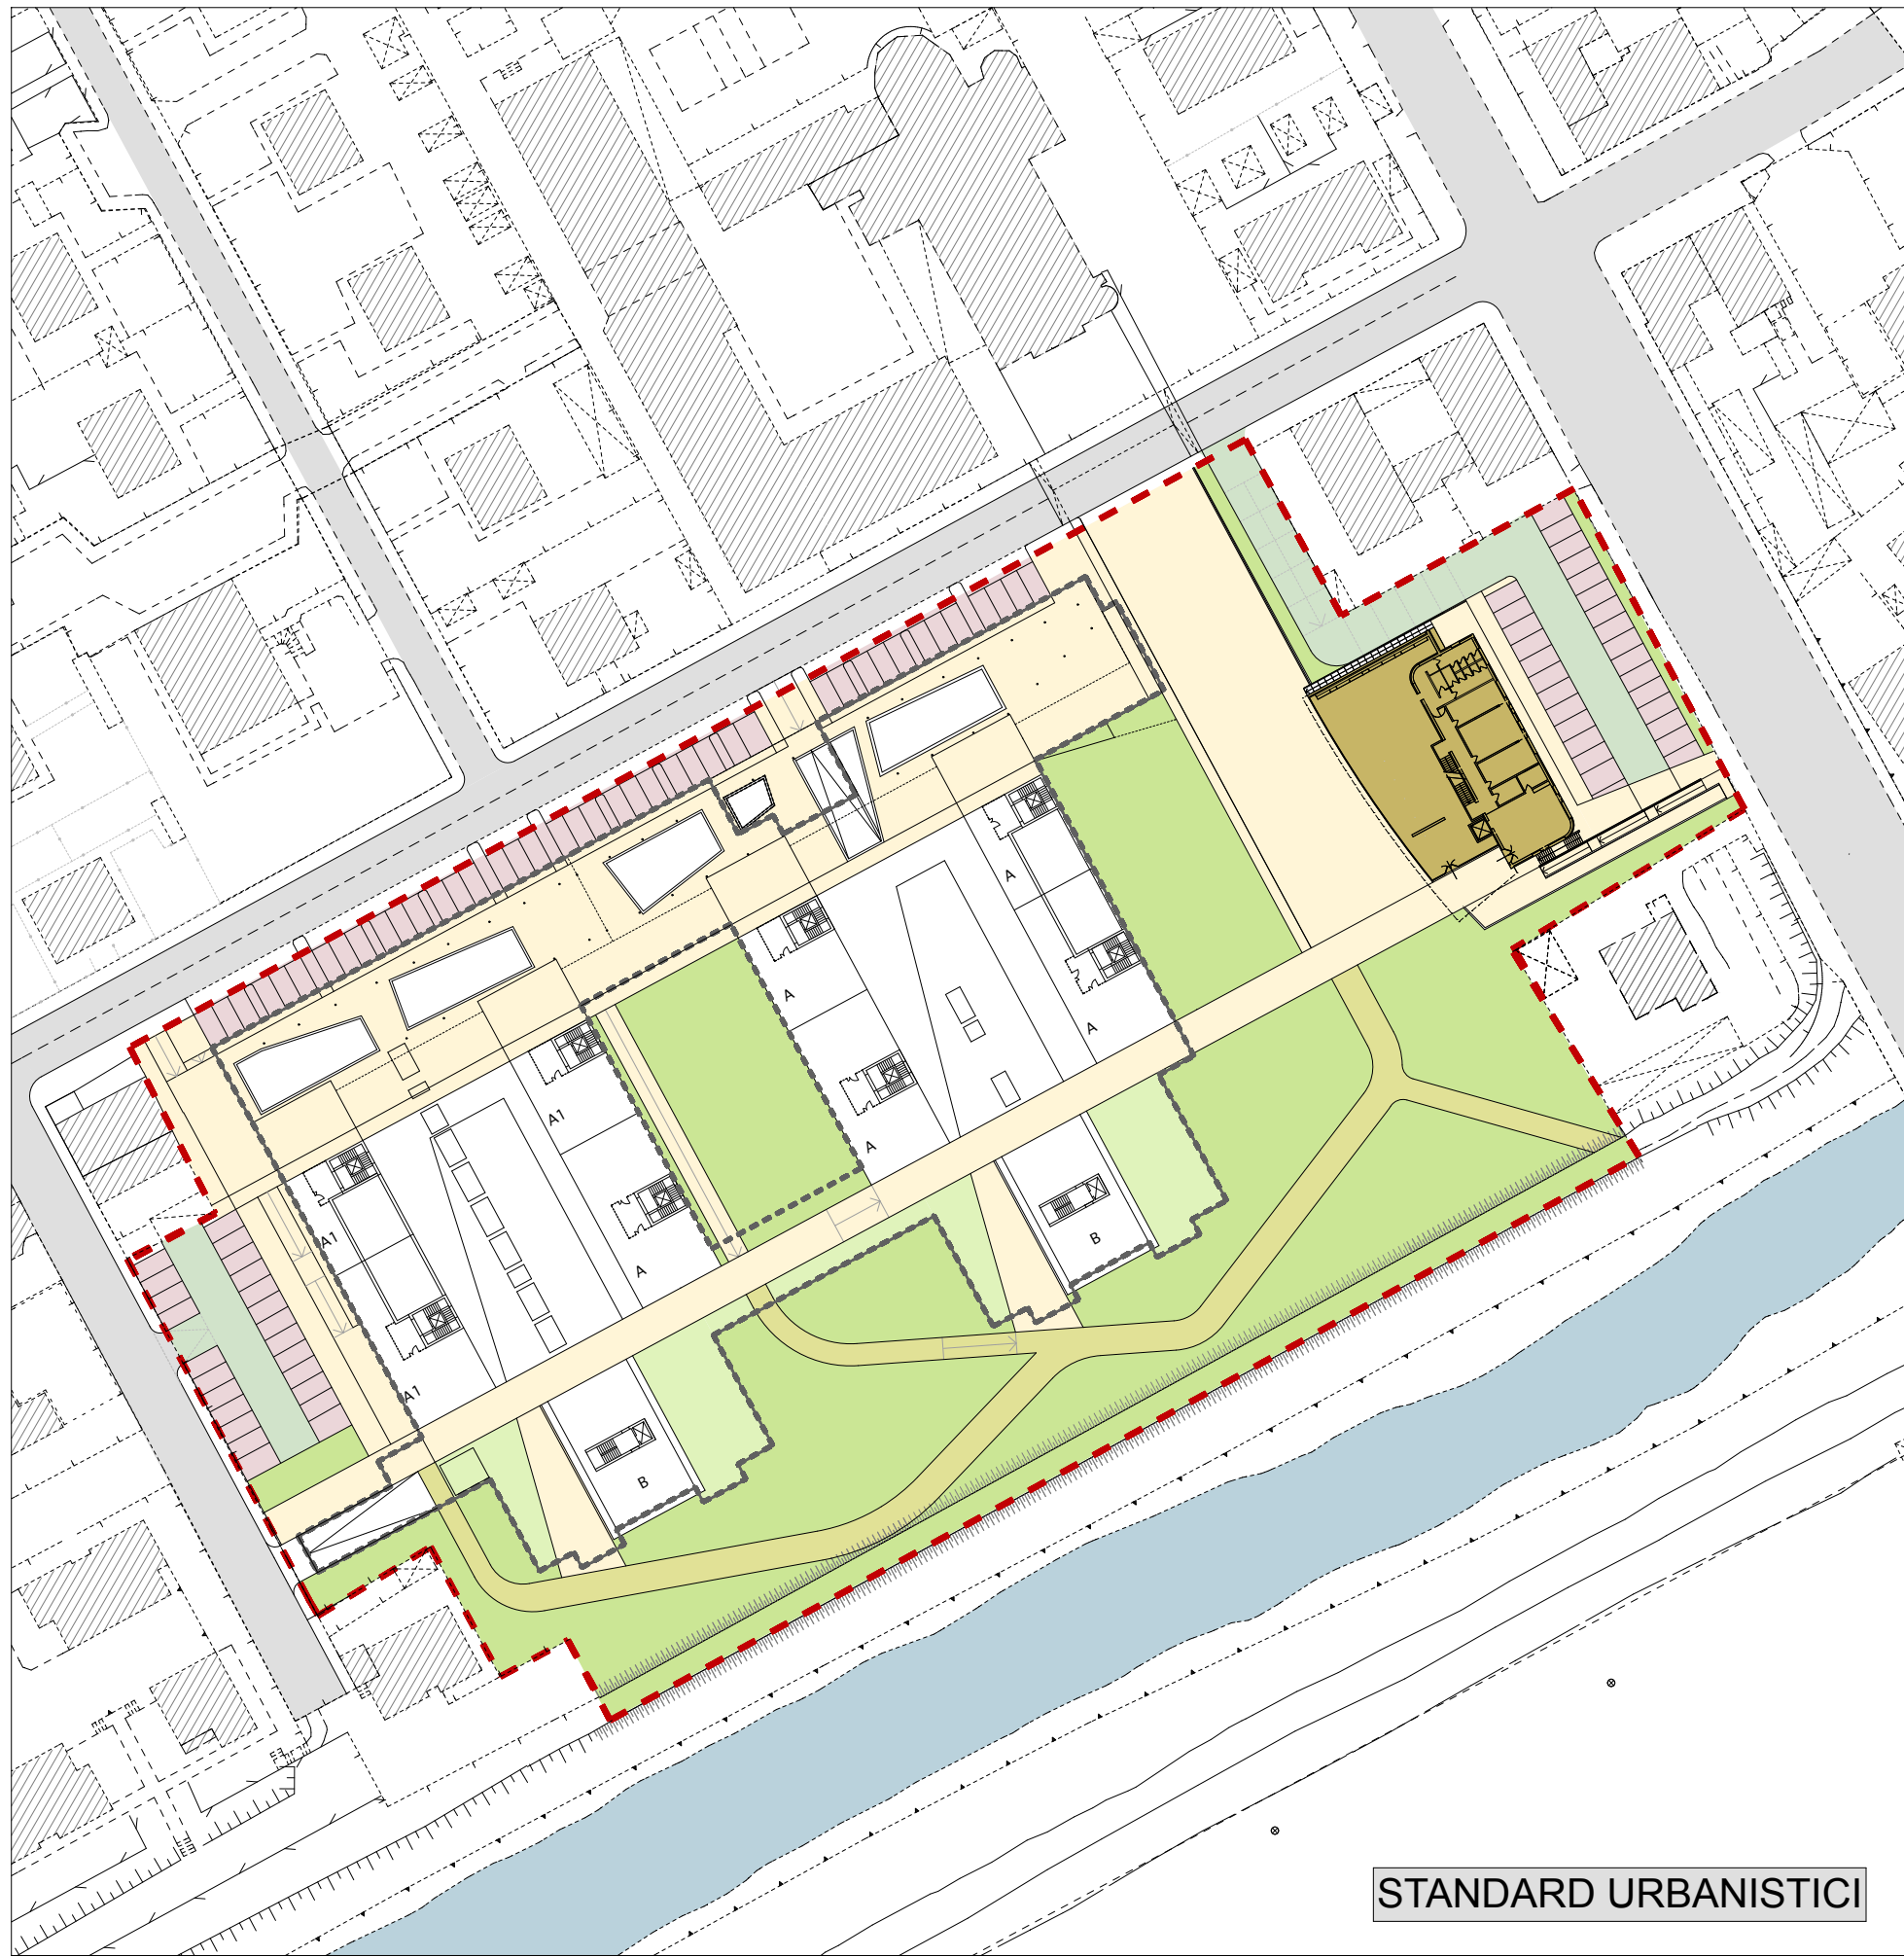

LEGENDA individuazione standard - scala 1:500		
Perimetro comparto		
Ingombro struttura parcheggi interrati		
Parcheggi pubblici complessivi	2.171 mq	
Spazi pavimentati pubblici	5.732,00 mq	
Verde pubblico profondo	7.066,00 mq	
Verde pubblico - giardino pensile	478 mq	
Struttura pubblica - SLP complessiva	1.500 mq (2 piani)	
In prima fase	980 mq	
A Edifici privati in linea		
A1 Edifici in linea da destinare, in parte, ad edilizia convenzionata		
B Edifici privati a torre		

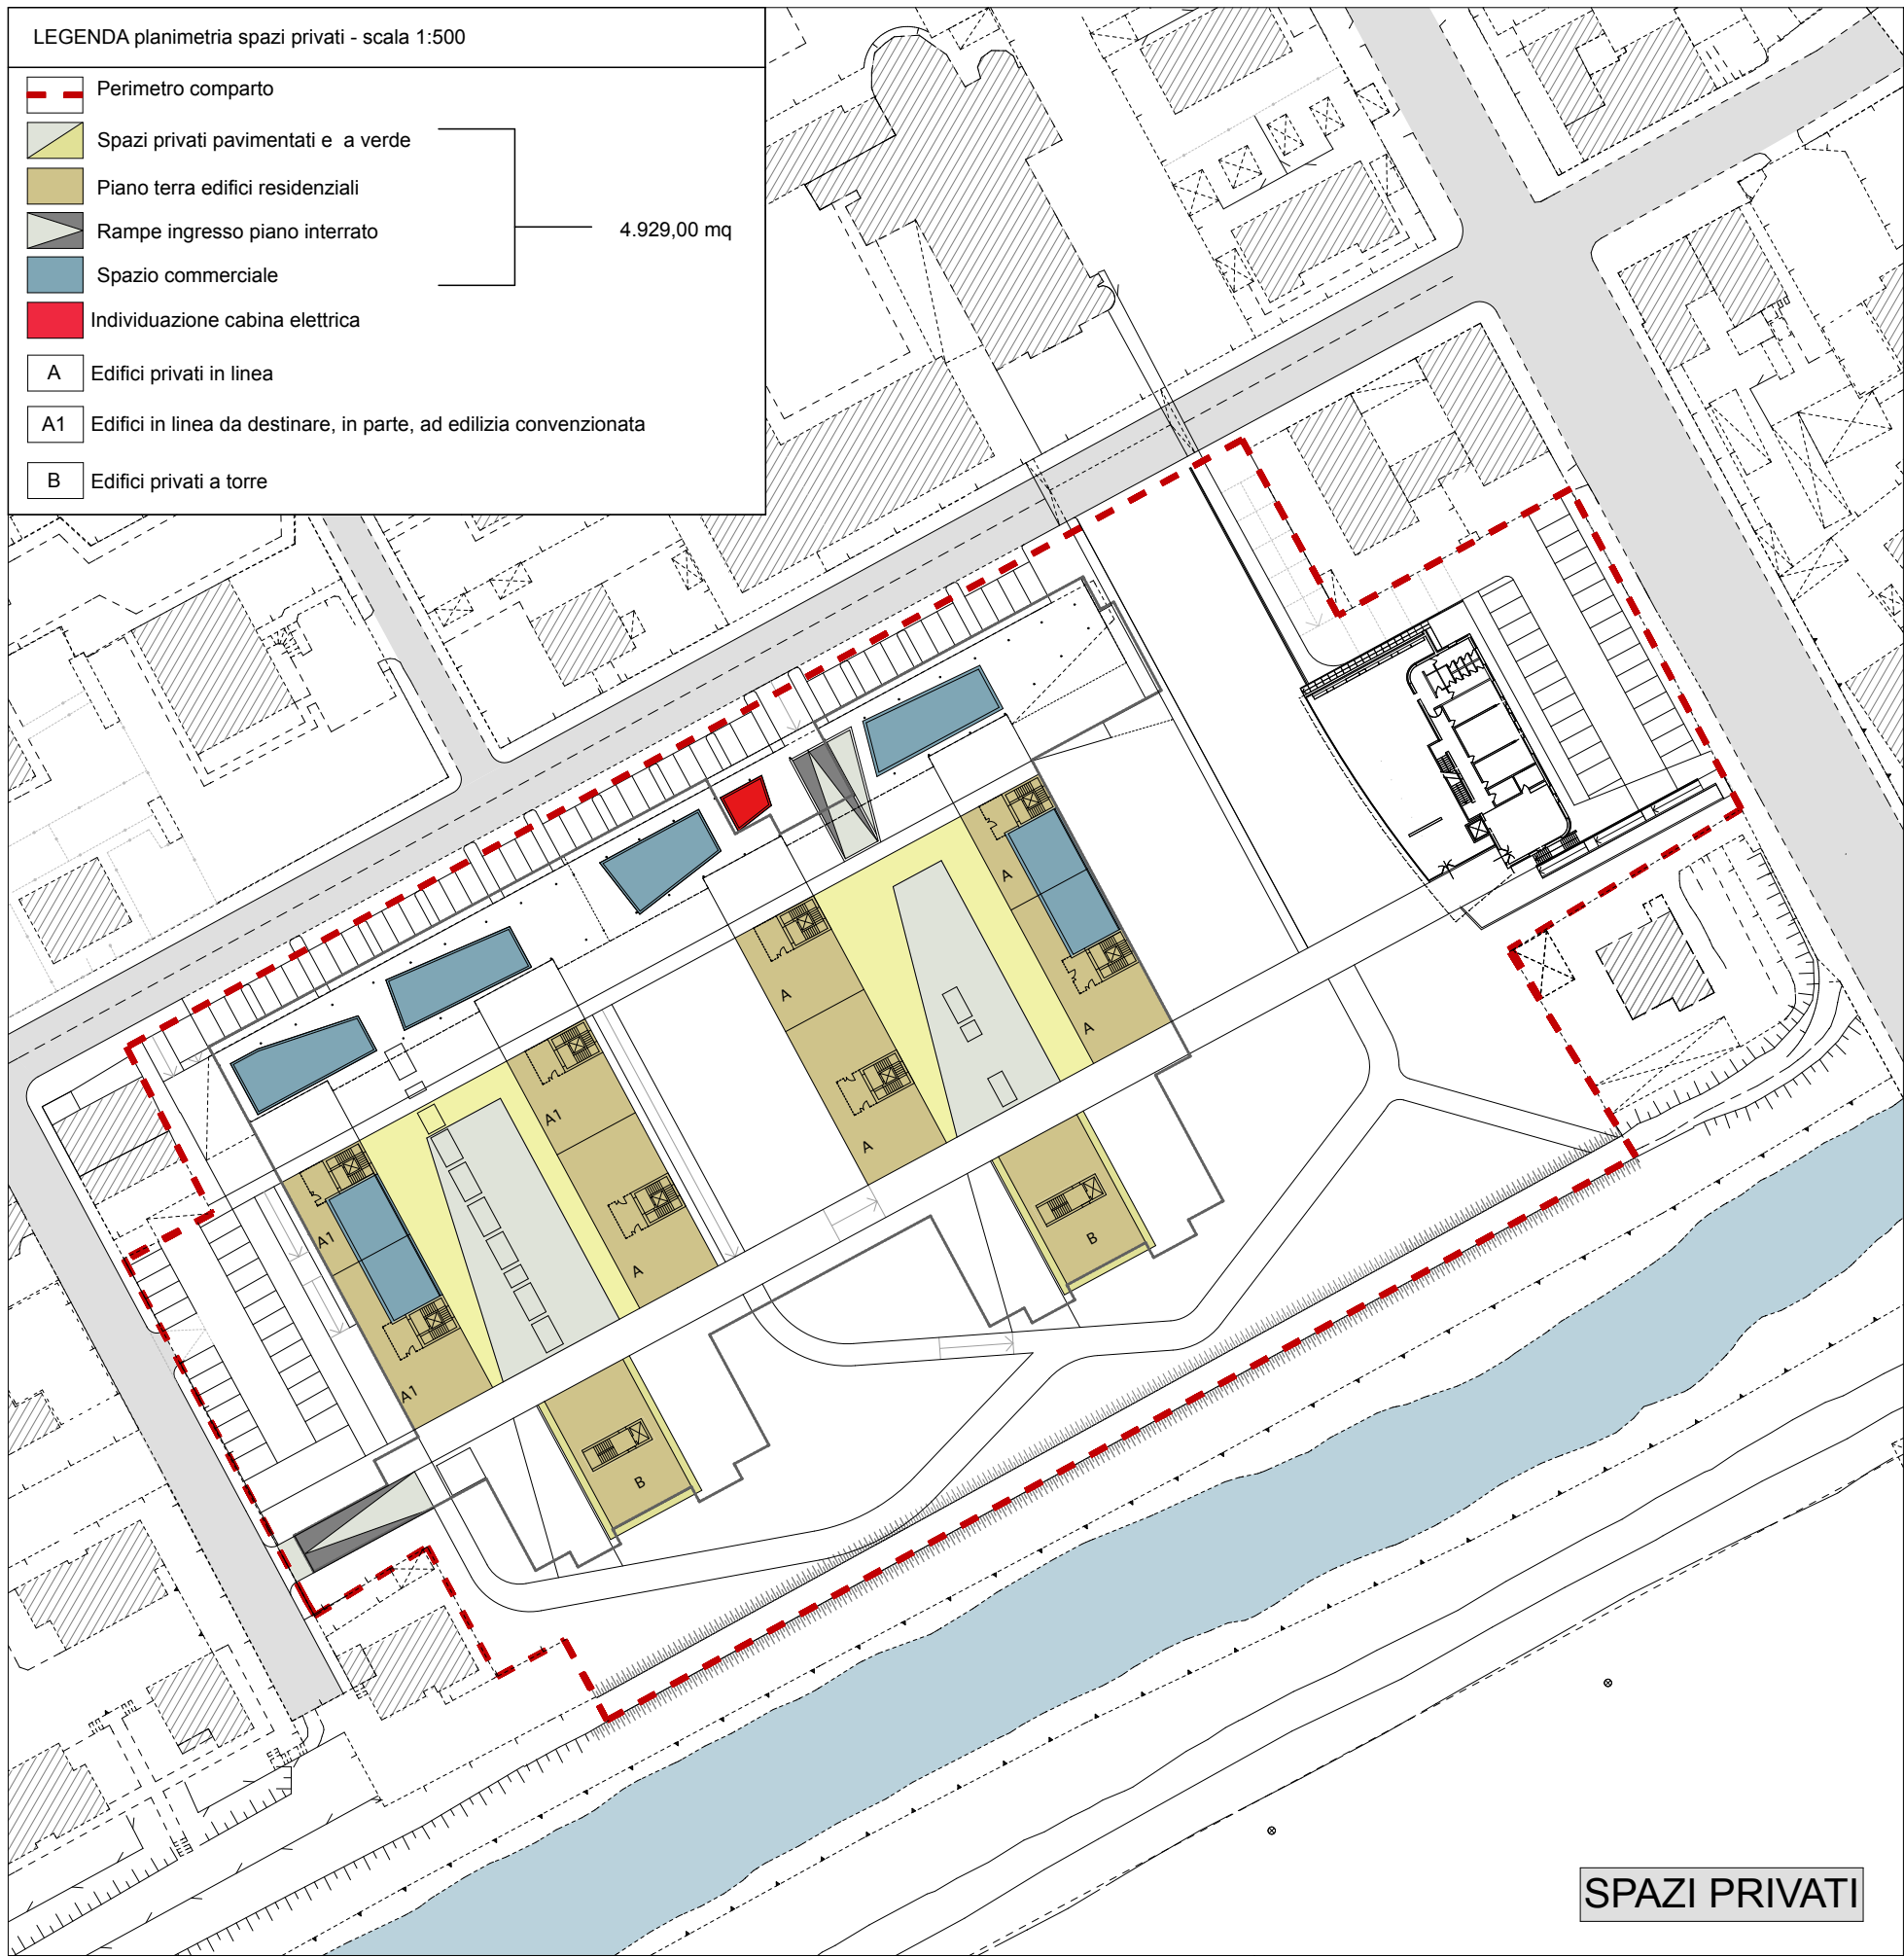

LEGENDA planimetria spazi privati - scala 1:500		
Perimetro comparto		
Spazi privati pavimentati e a verde	4.929,00 mq	
Piano terra edifici residenziali		
Rampe ingresso piano interrato		
Spazio commerciale		
Individuazione cabina elettrica		
A Edifici privati in linea		
A1 Edifici in linea da destinare, in parte, ad edilizia convenzionata		
B Edifici privati a torre		

PROVINCIA DI BRESCIA



COMUNE DI BRESCIA

PROGETTO COMPLESSO RESIDENZIALE E COMMERCIALE VARIANTE PROGETTO NORMA N.6 - CIDNEO approvato con DEL. C.C. n.75 del 11/04/2012 N°04291 P.G.

ATTO DEL 02/08/2005 REP. N. 90653/37942 - NOTAIO A. METELLI - BRESCIA
ATTO DEL 21/01/2009 REP. N. 97468/41631 - NOTAIO A. METELLI - BRESCIA
ATTO DEL 17/09/2009 REP. N. 20330/2065 - NOTAIO FRANCESCO SAVERIO IANASSO - GUSSAGO

COMMITTENTE	REGALINI COSTRUZIONI s.p.a. Via Stretta n.26 25100 - BRESCIA
PROGETTISTA	Arch. Silvano Buzzi di SILVANO BUZZI & ASSOCIATI SRL 25077 Roè Volciano (BS) Via Bellini, 9 Tel. 0365 59581 — fax 0365 5958600 e-mail: info@buzziassociati.it pec: info@pec.buzziassociati.it C.F. - P.I. - Reg. Imprese di Brescia 03533880179 Capitale sociale versato € 100.000,00
Soci fondatori:	Arch. Silvano Buzzi Geom. Bernardo Tonini
Associati:	Arch. Armando Casella Arch. Pietro Bianchi Ing. Cesare Bertocchi
Partners:	Plan. Alessio Loda Arch. Renato Simoni Arch. Andrea Solazzi Arch. Andrea Venturini
RESP. di COMMESSA	S03
COLLABORATORI	C16

Progetto Norma APPROVATO				
DOCUMENTO	rif. VARIANTE approvata con DEL. C.C. n.75 del 11/04/2012 N°04291 P.G.			
T 04 PA1	PLANIMETRIA ATTACCO A TERRA - AREE STANDARD			
01 - VARIANTE PA	REGIME DELLE AREE - SPAZI PRIVATI			
r00	SCALA: 1:1000			
COMMESSA	EMISSIONE	CLIENTE	INCARICO	REDAZIONE
IP 075	GIUGNO 2014	S 105	FEBBRAIO 2003	VERIFICATO: S03 REDATTO: C16
A TERMINI DELLE VIGENTI LEGGI SUI DIRITTI D'AUTORE QUESTO DISEGNO NON POTRA' ESSERE COPIATO, RIPRODOTTO O COMUNICATO AD ALTRE PERSONE O UTILE SENZA AUTORIZZAZIONE DI SILVANO BUZZI & ASSOCIATI S.R.L.				