




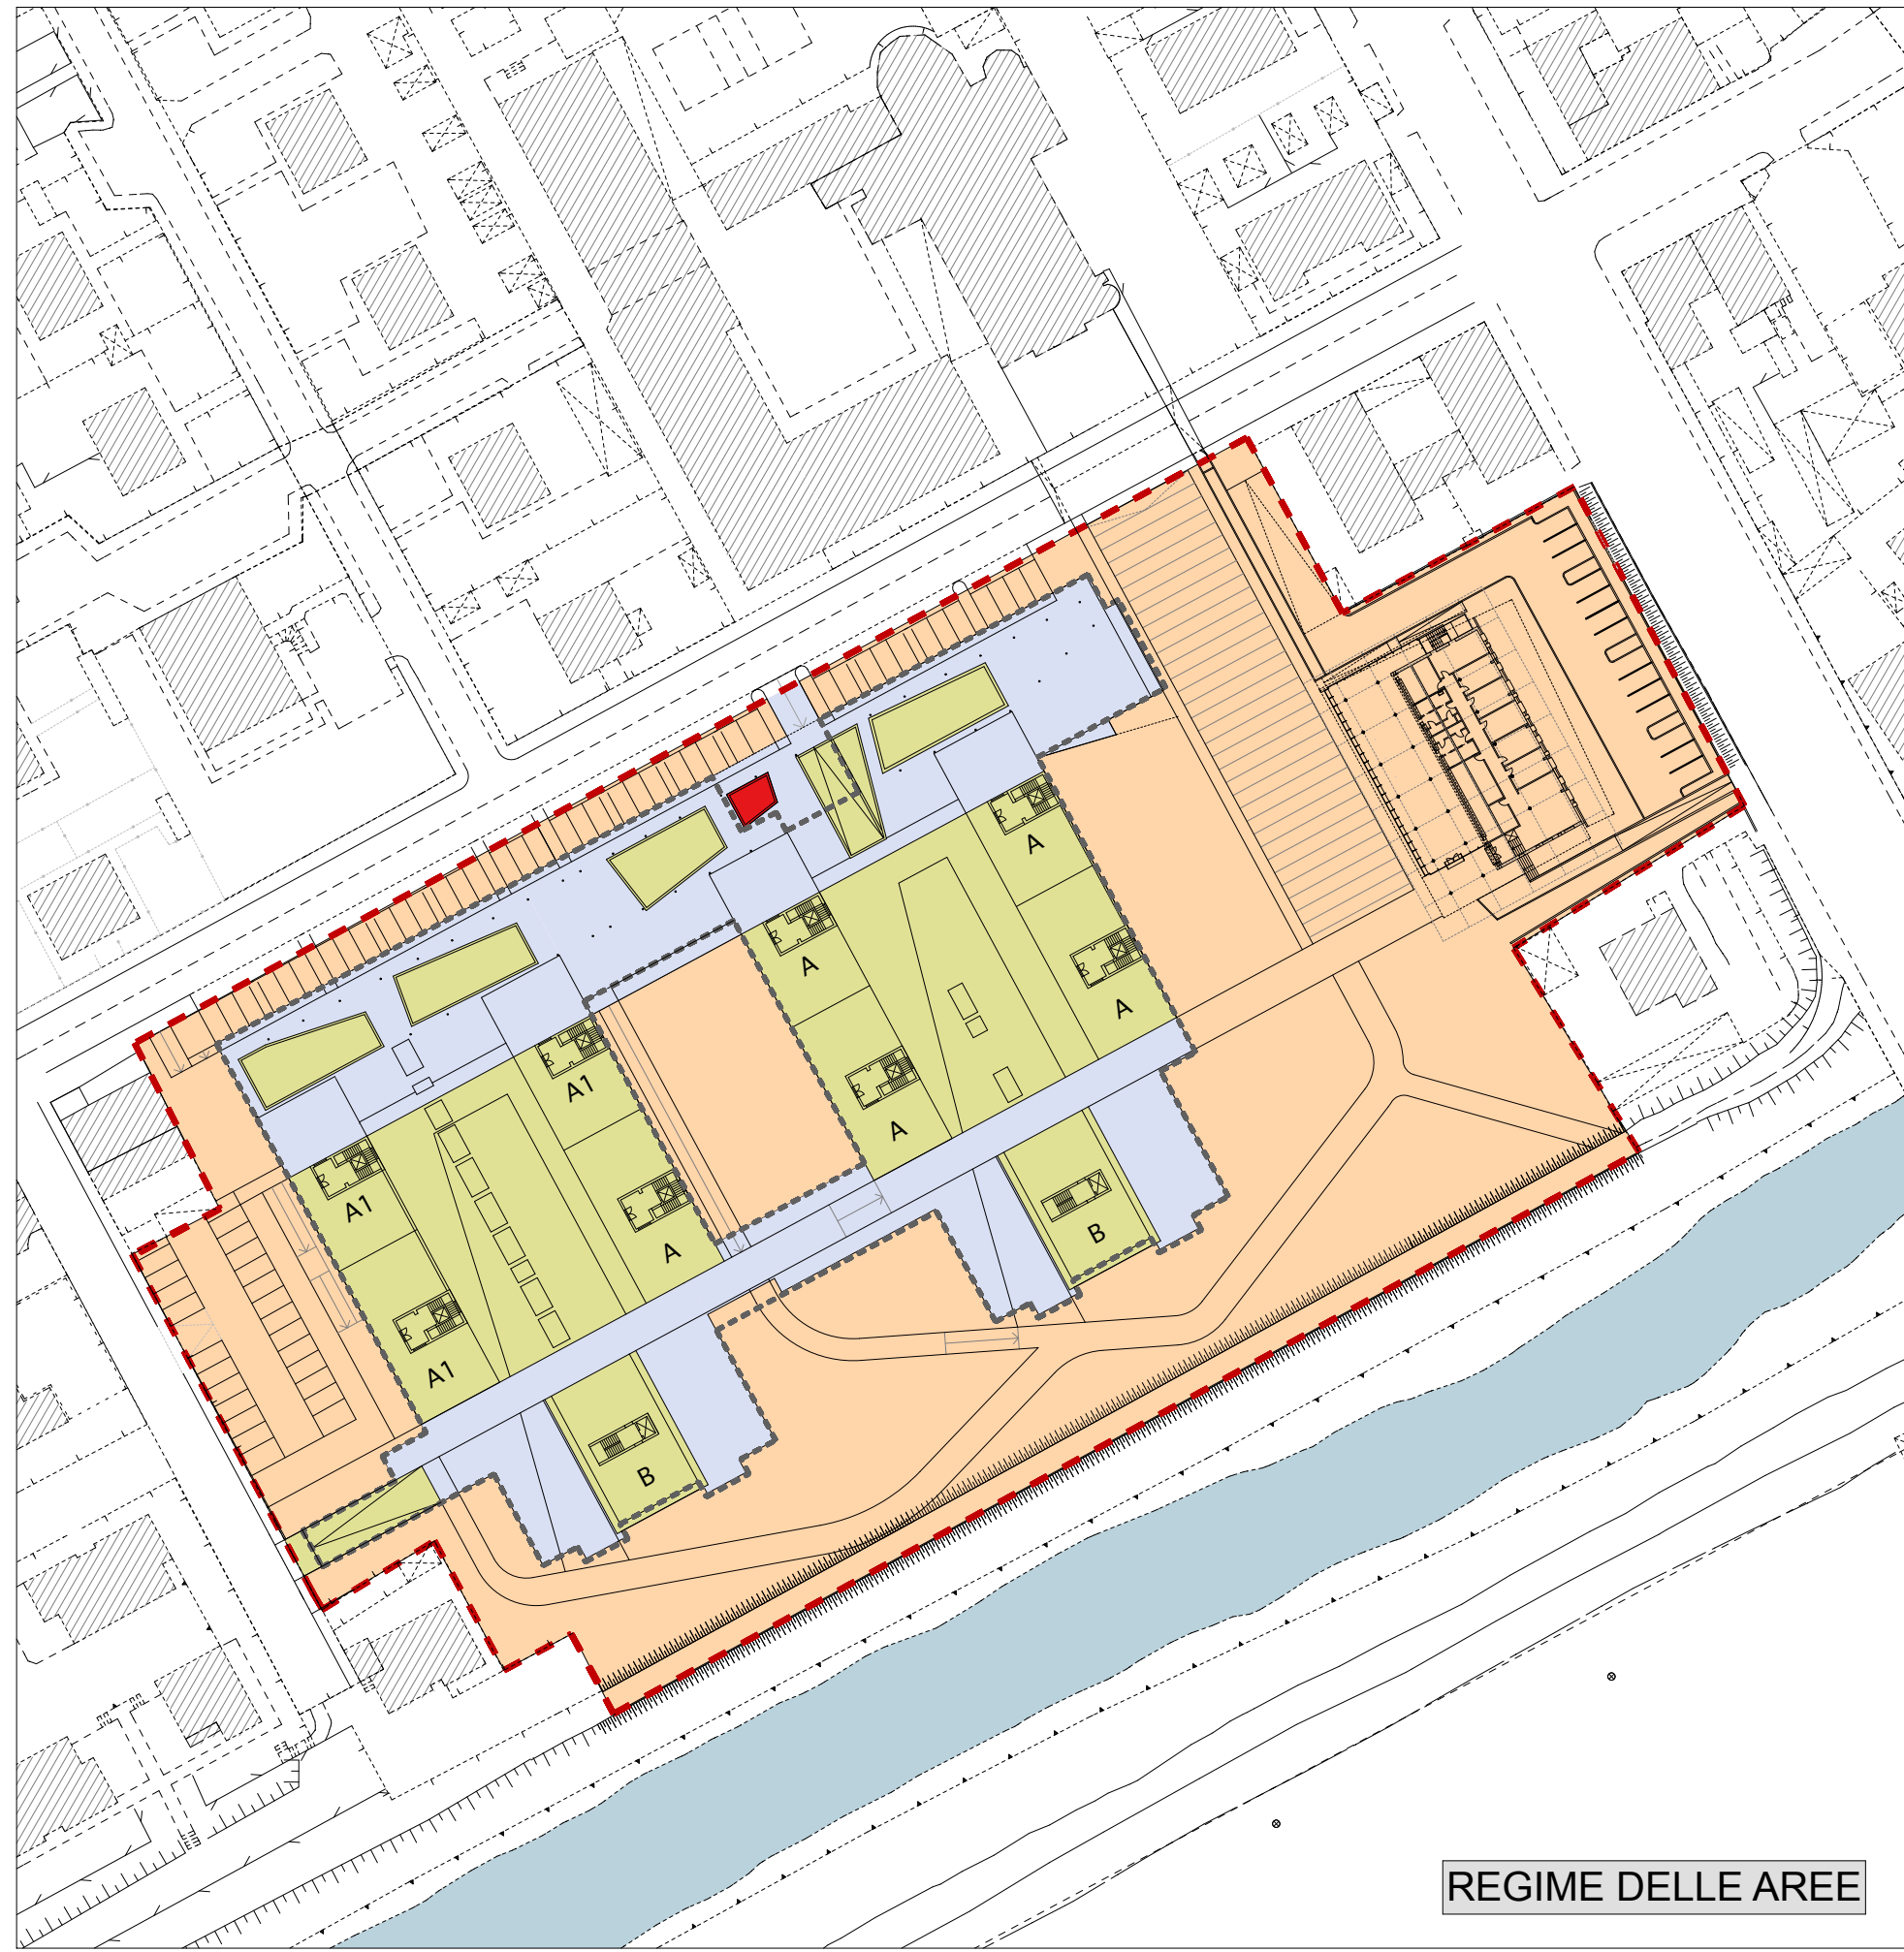


| LEGENDA regime delle aree |                                                                    |
|---------------------------|--------------------------------------------------------------------|
|                           | Perimetro comparto                                                 |
|                           | Ingombro struttura parcheggi interrati                             |
|                           | Aree in proprietà                                                  |
|                           | Aree asservite ad uso pubblico                                     |
|                           | Aree in cessione                                                   |
|                           | Individuazione cabina elettrica                                    |
|                           | Edifici privati in linea                                           |
|                           | Edifici in linea da destinare, in parte, ad edilizia convenzionata |
|                           | Edifici privati a torre                                            |

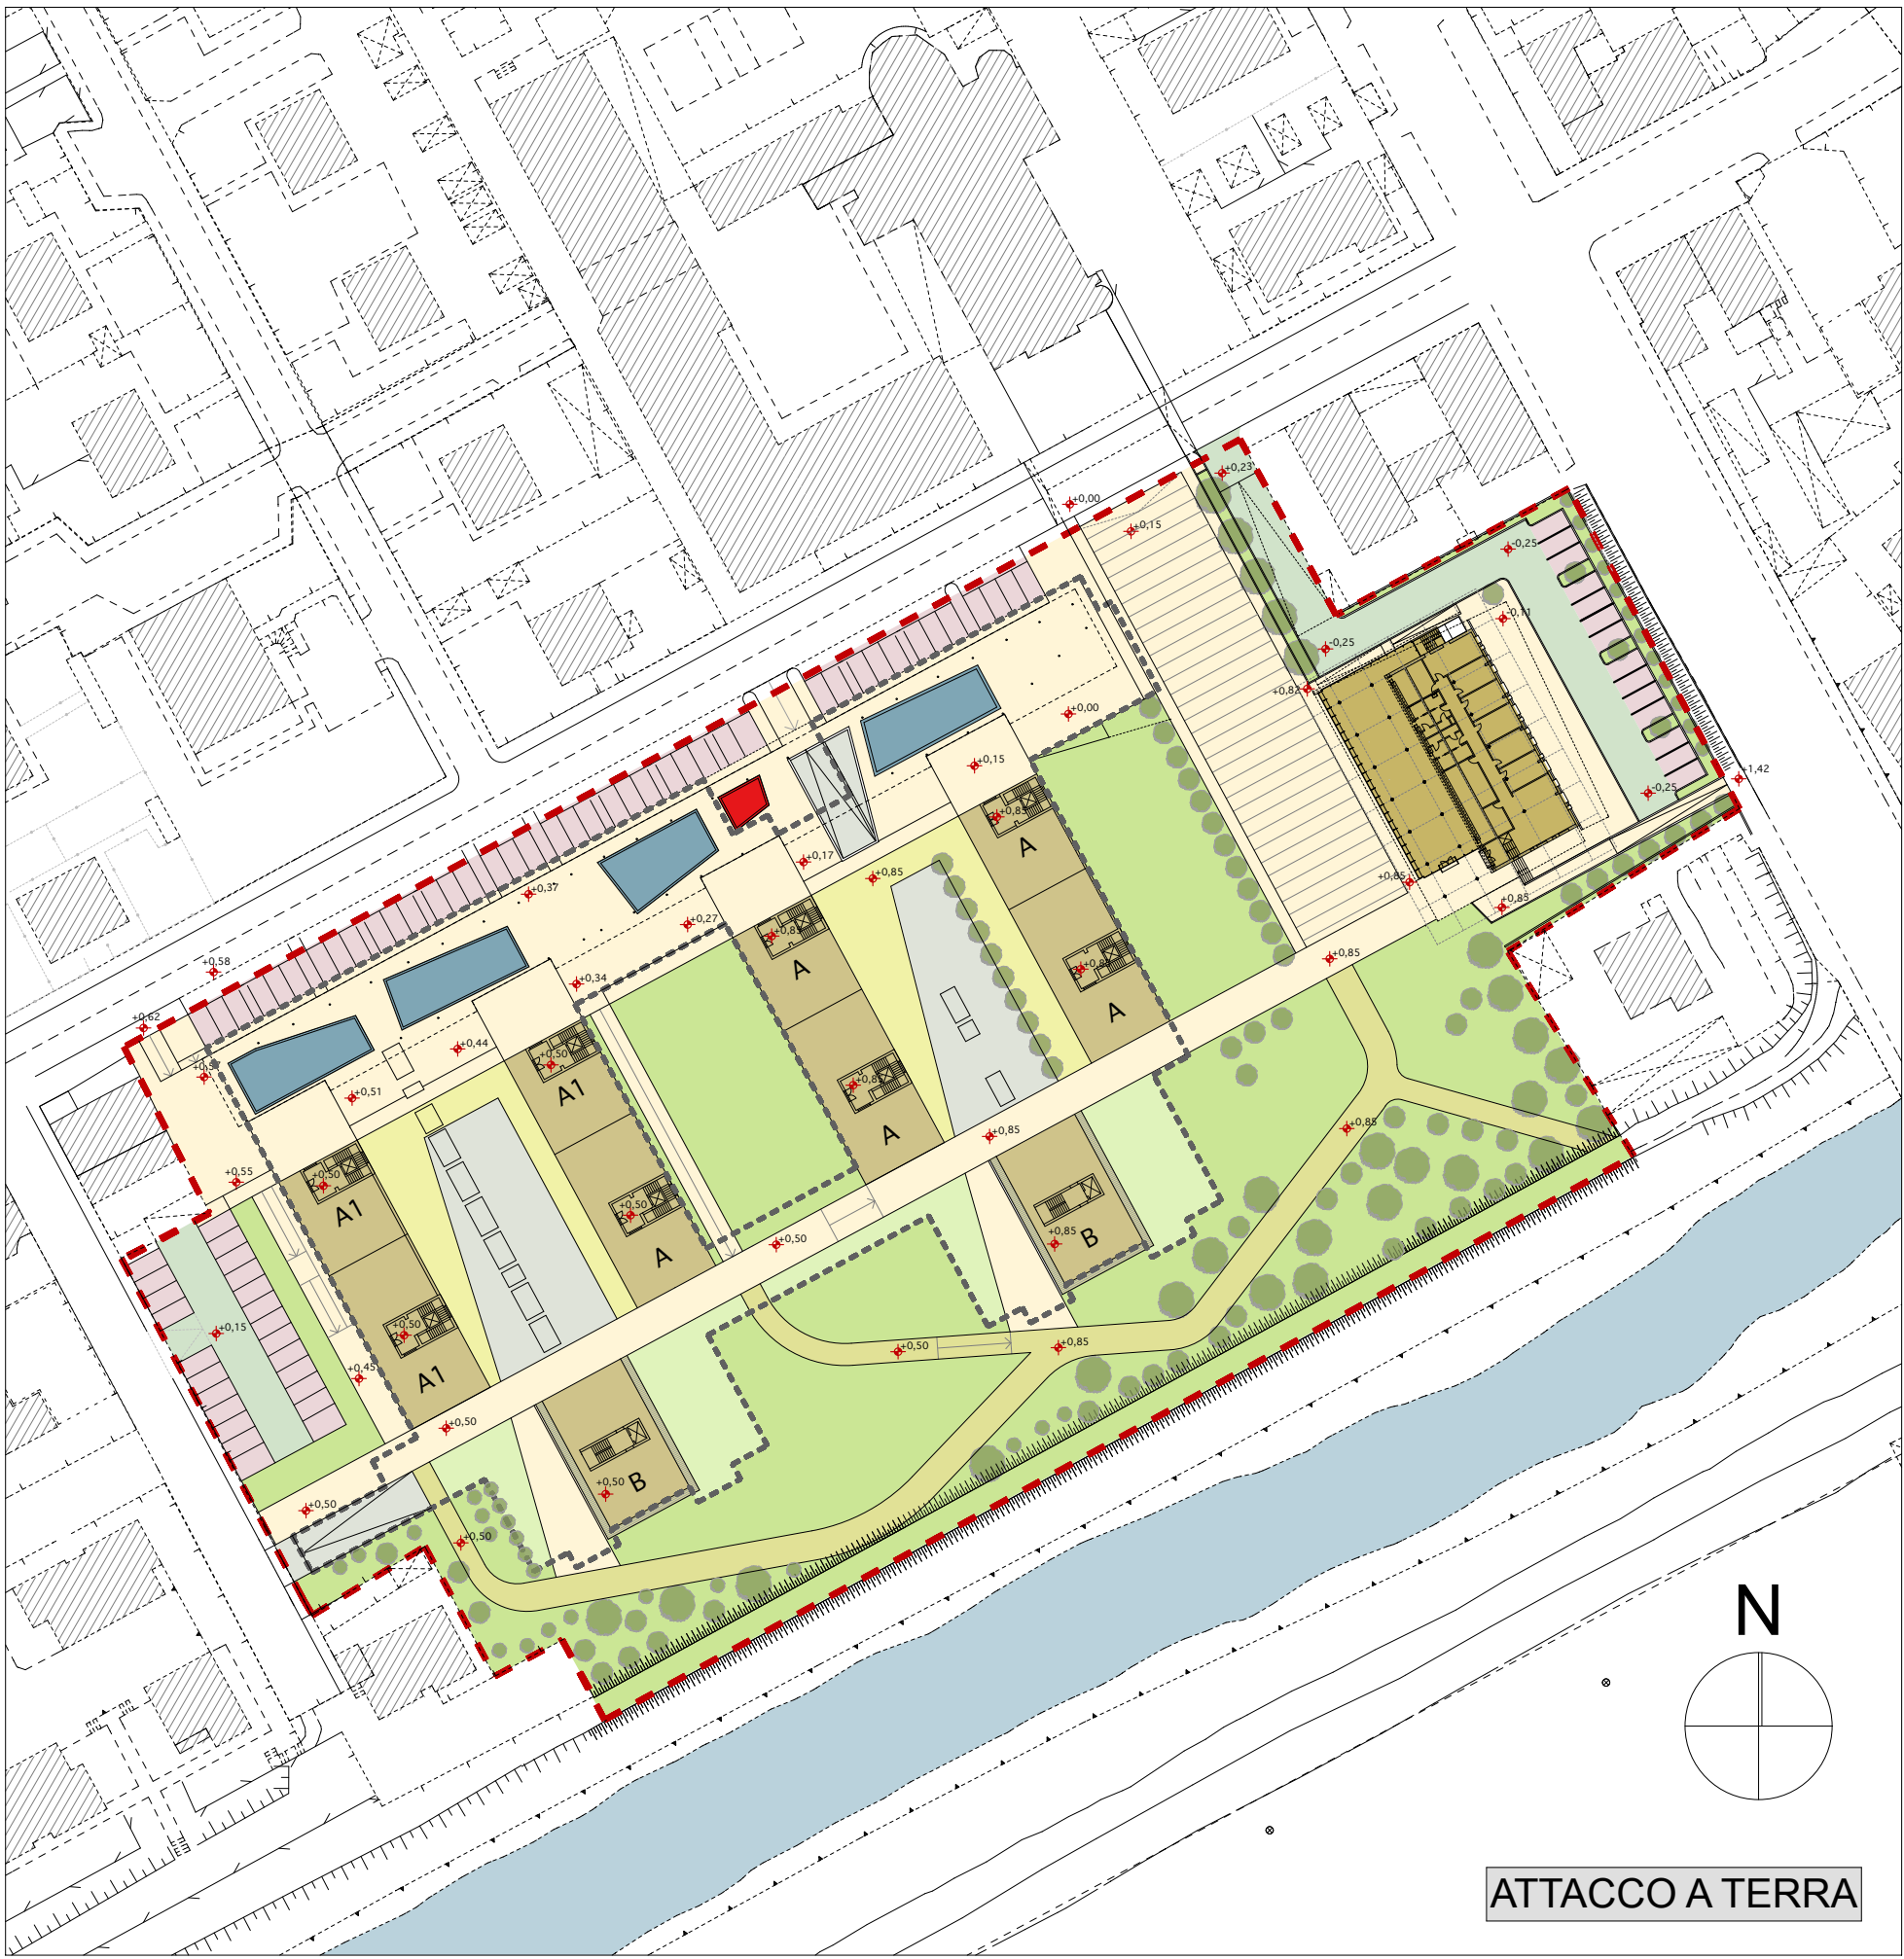

| LEGENDA planimetria attacco a terra |   |
|-------------------------------------|---|
|                                     | Perimetro comparto                                                                                        |
|                                     | Ingombro struttura parcheggi interrati                                                                    |
|                                     | Parcheggi pubblici complessivi                                                                            |
|                                     | Spazi pavimentati pubblici                                                                                |
|                                     | Verde pubblico profondo                                                                                   |
|                                     | Verde pubblico - giardino pensile                                                                         |
|                                     | Struttura pubblica - SLP complessiva m² 690 (esclusa superficie locali tecnici al piano interrato m² 125) |
|                                     | Individuazione cabina elettrica                                                                           |
|                                     | Spazi privati                                                                                             |
|                                     | Piano terra edifici in linea (pubblico e privato)                                                         |
|                                     | Piano terra edifici commerciali                                                                           |
|                                     | Edifici privati in linea                                                                                  |
|                                     | Edifici in linea da destinare, in parte, ad edilizia convenzionata                                        |
|                                     | Edifici privati a torre                                                                                   |

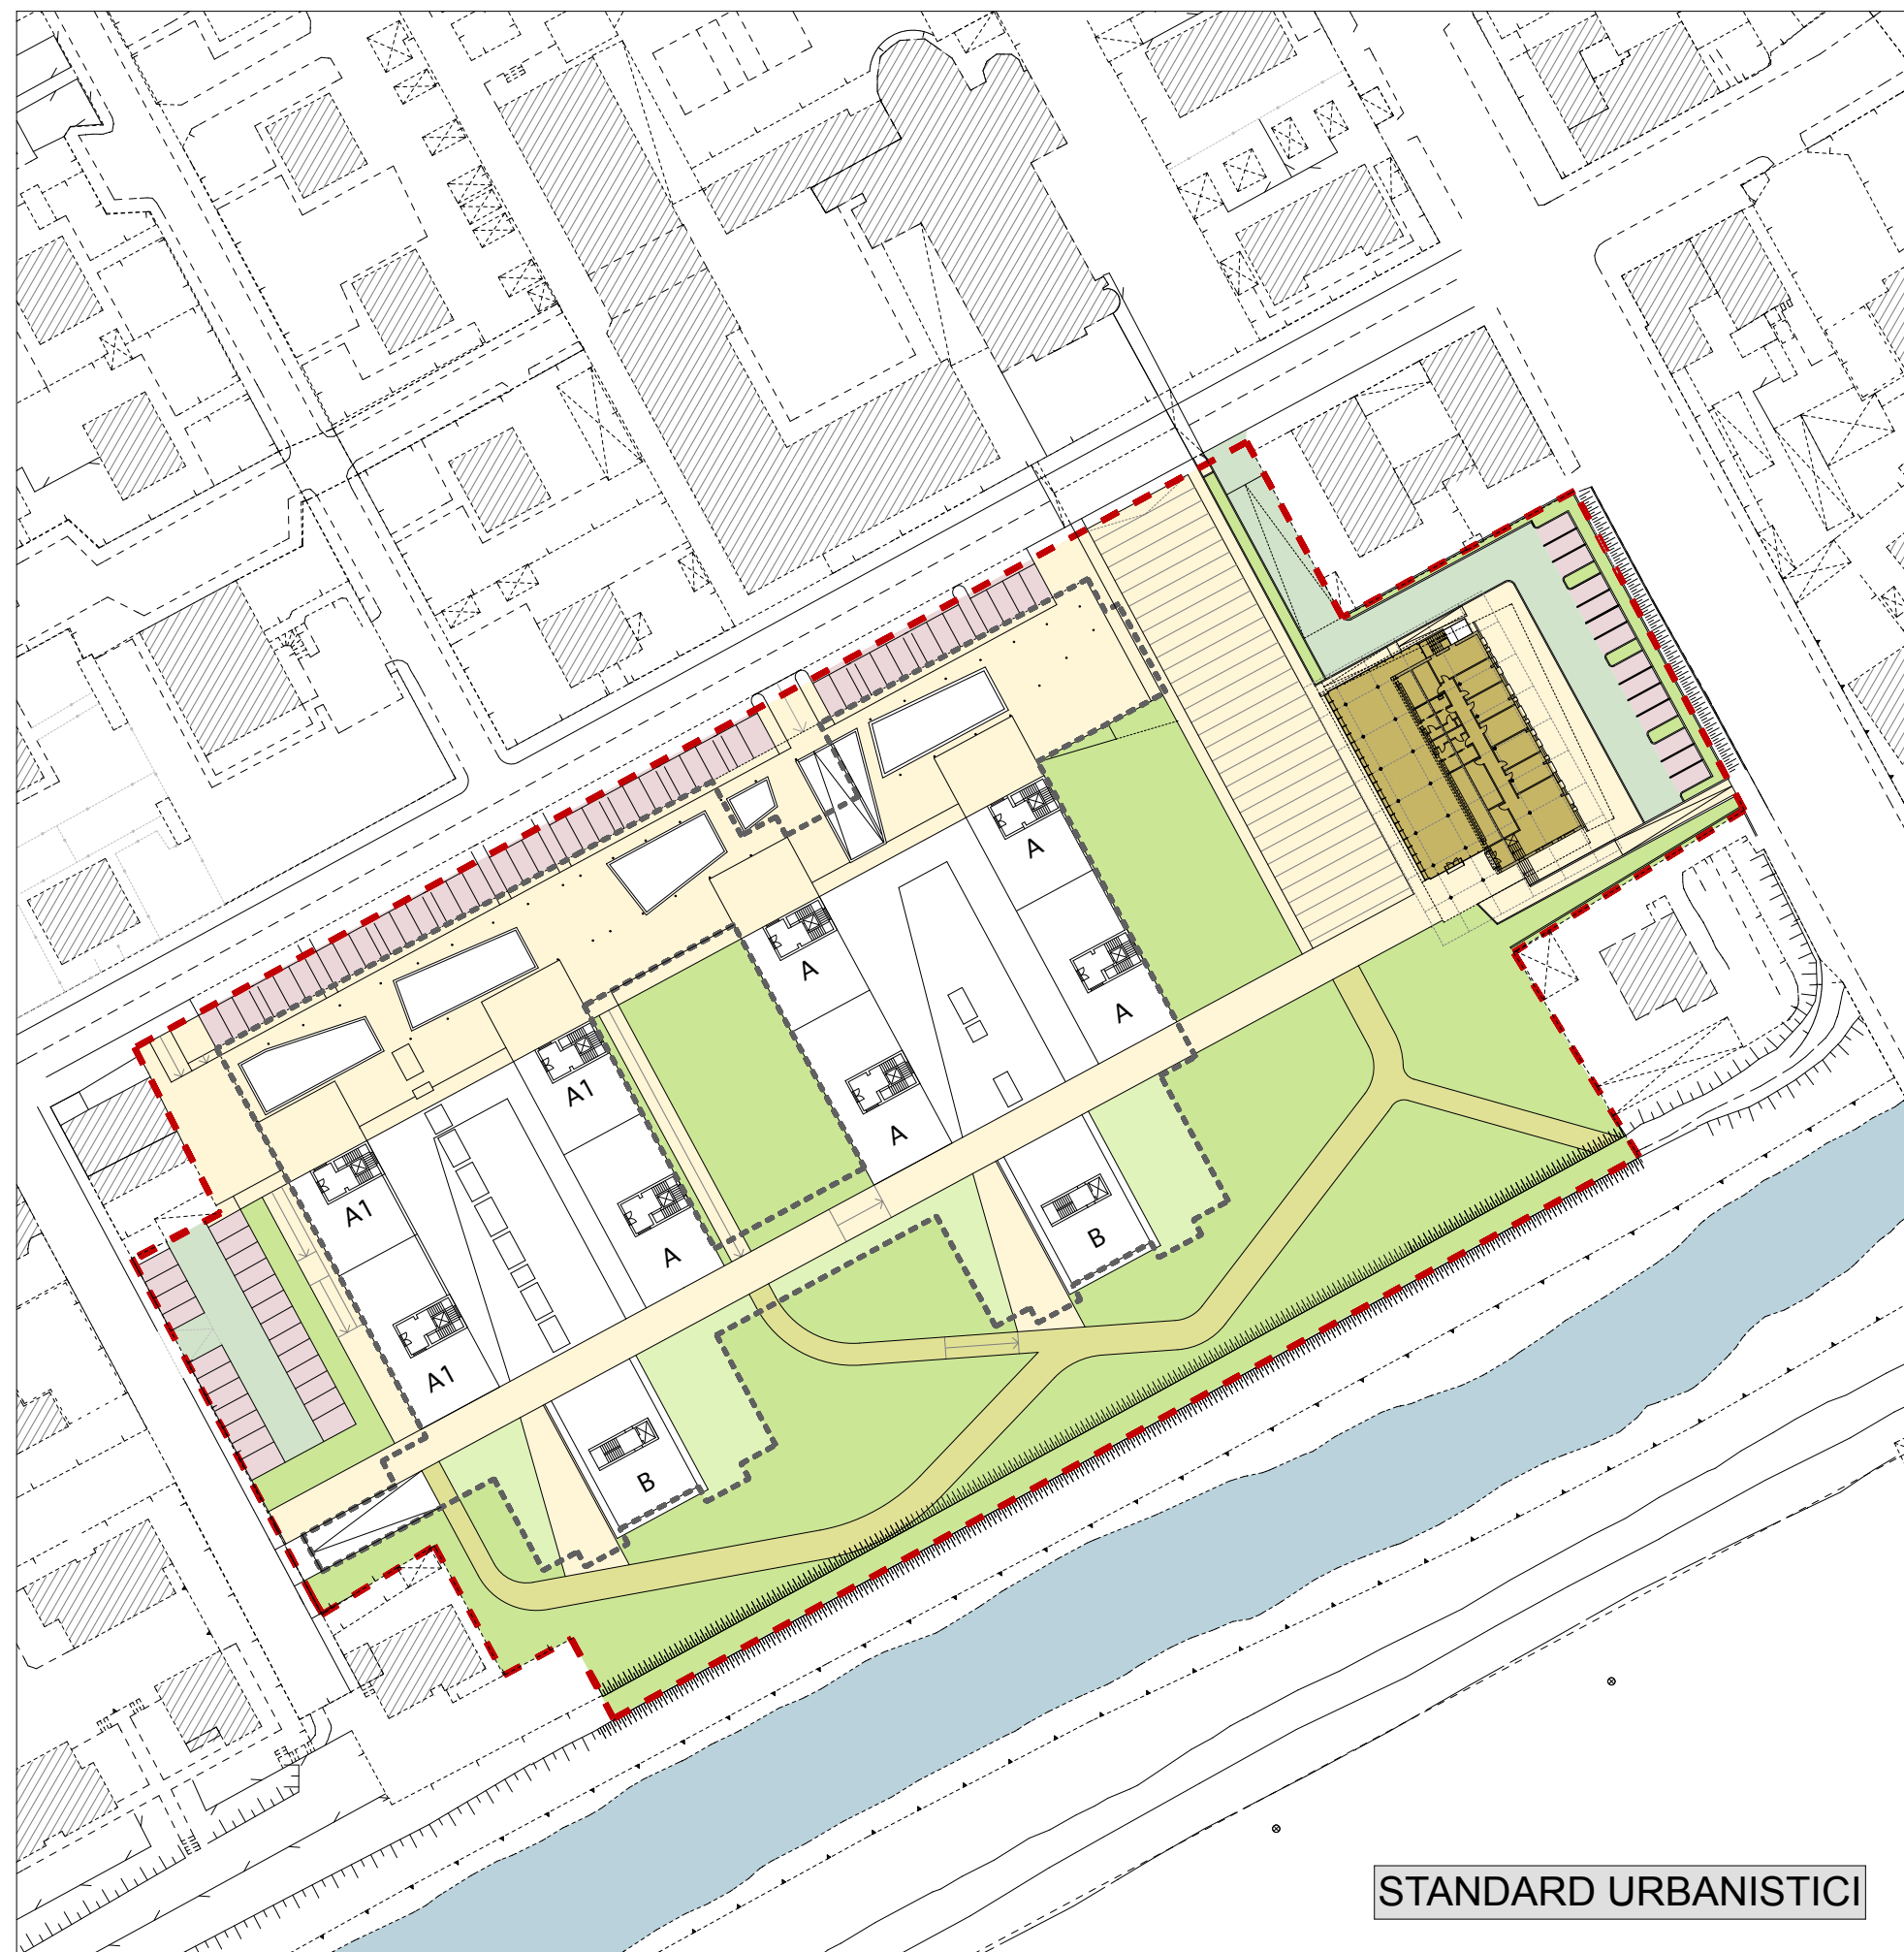

| LEGENDA individuazione standard |   |
|---------------------------------|---|
|                                 | Perimetro comparto                                                                                        |
|                                 | Ingombro struttura parcheggi interrati                                                                    |
|                                 | Parcheggi pubblici complessivi                                                                            |
|                                 | Spazi pavimentati pubblici                                                                                |
|                                 | Verde pubblico profondo                                                                                   |
|                                 | Verde pubblico - giardino pensile                                                                         |
|                                 | Struttura pubblica - SLP complessiva m² 690 (esclusa superficie locali tecnici al piano interrato m² 125) |
|                                 | Edifici privati in linea                                                                                  |
|                                 | Edifici in linea da destinare, in parte, ad edilizia convenzionata                                        |
|                                 | Edifici privati a torre                                                                                   |

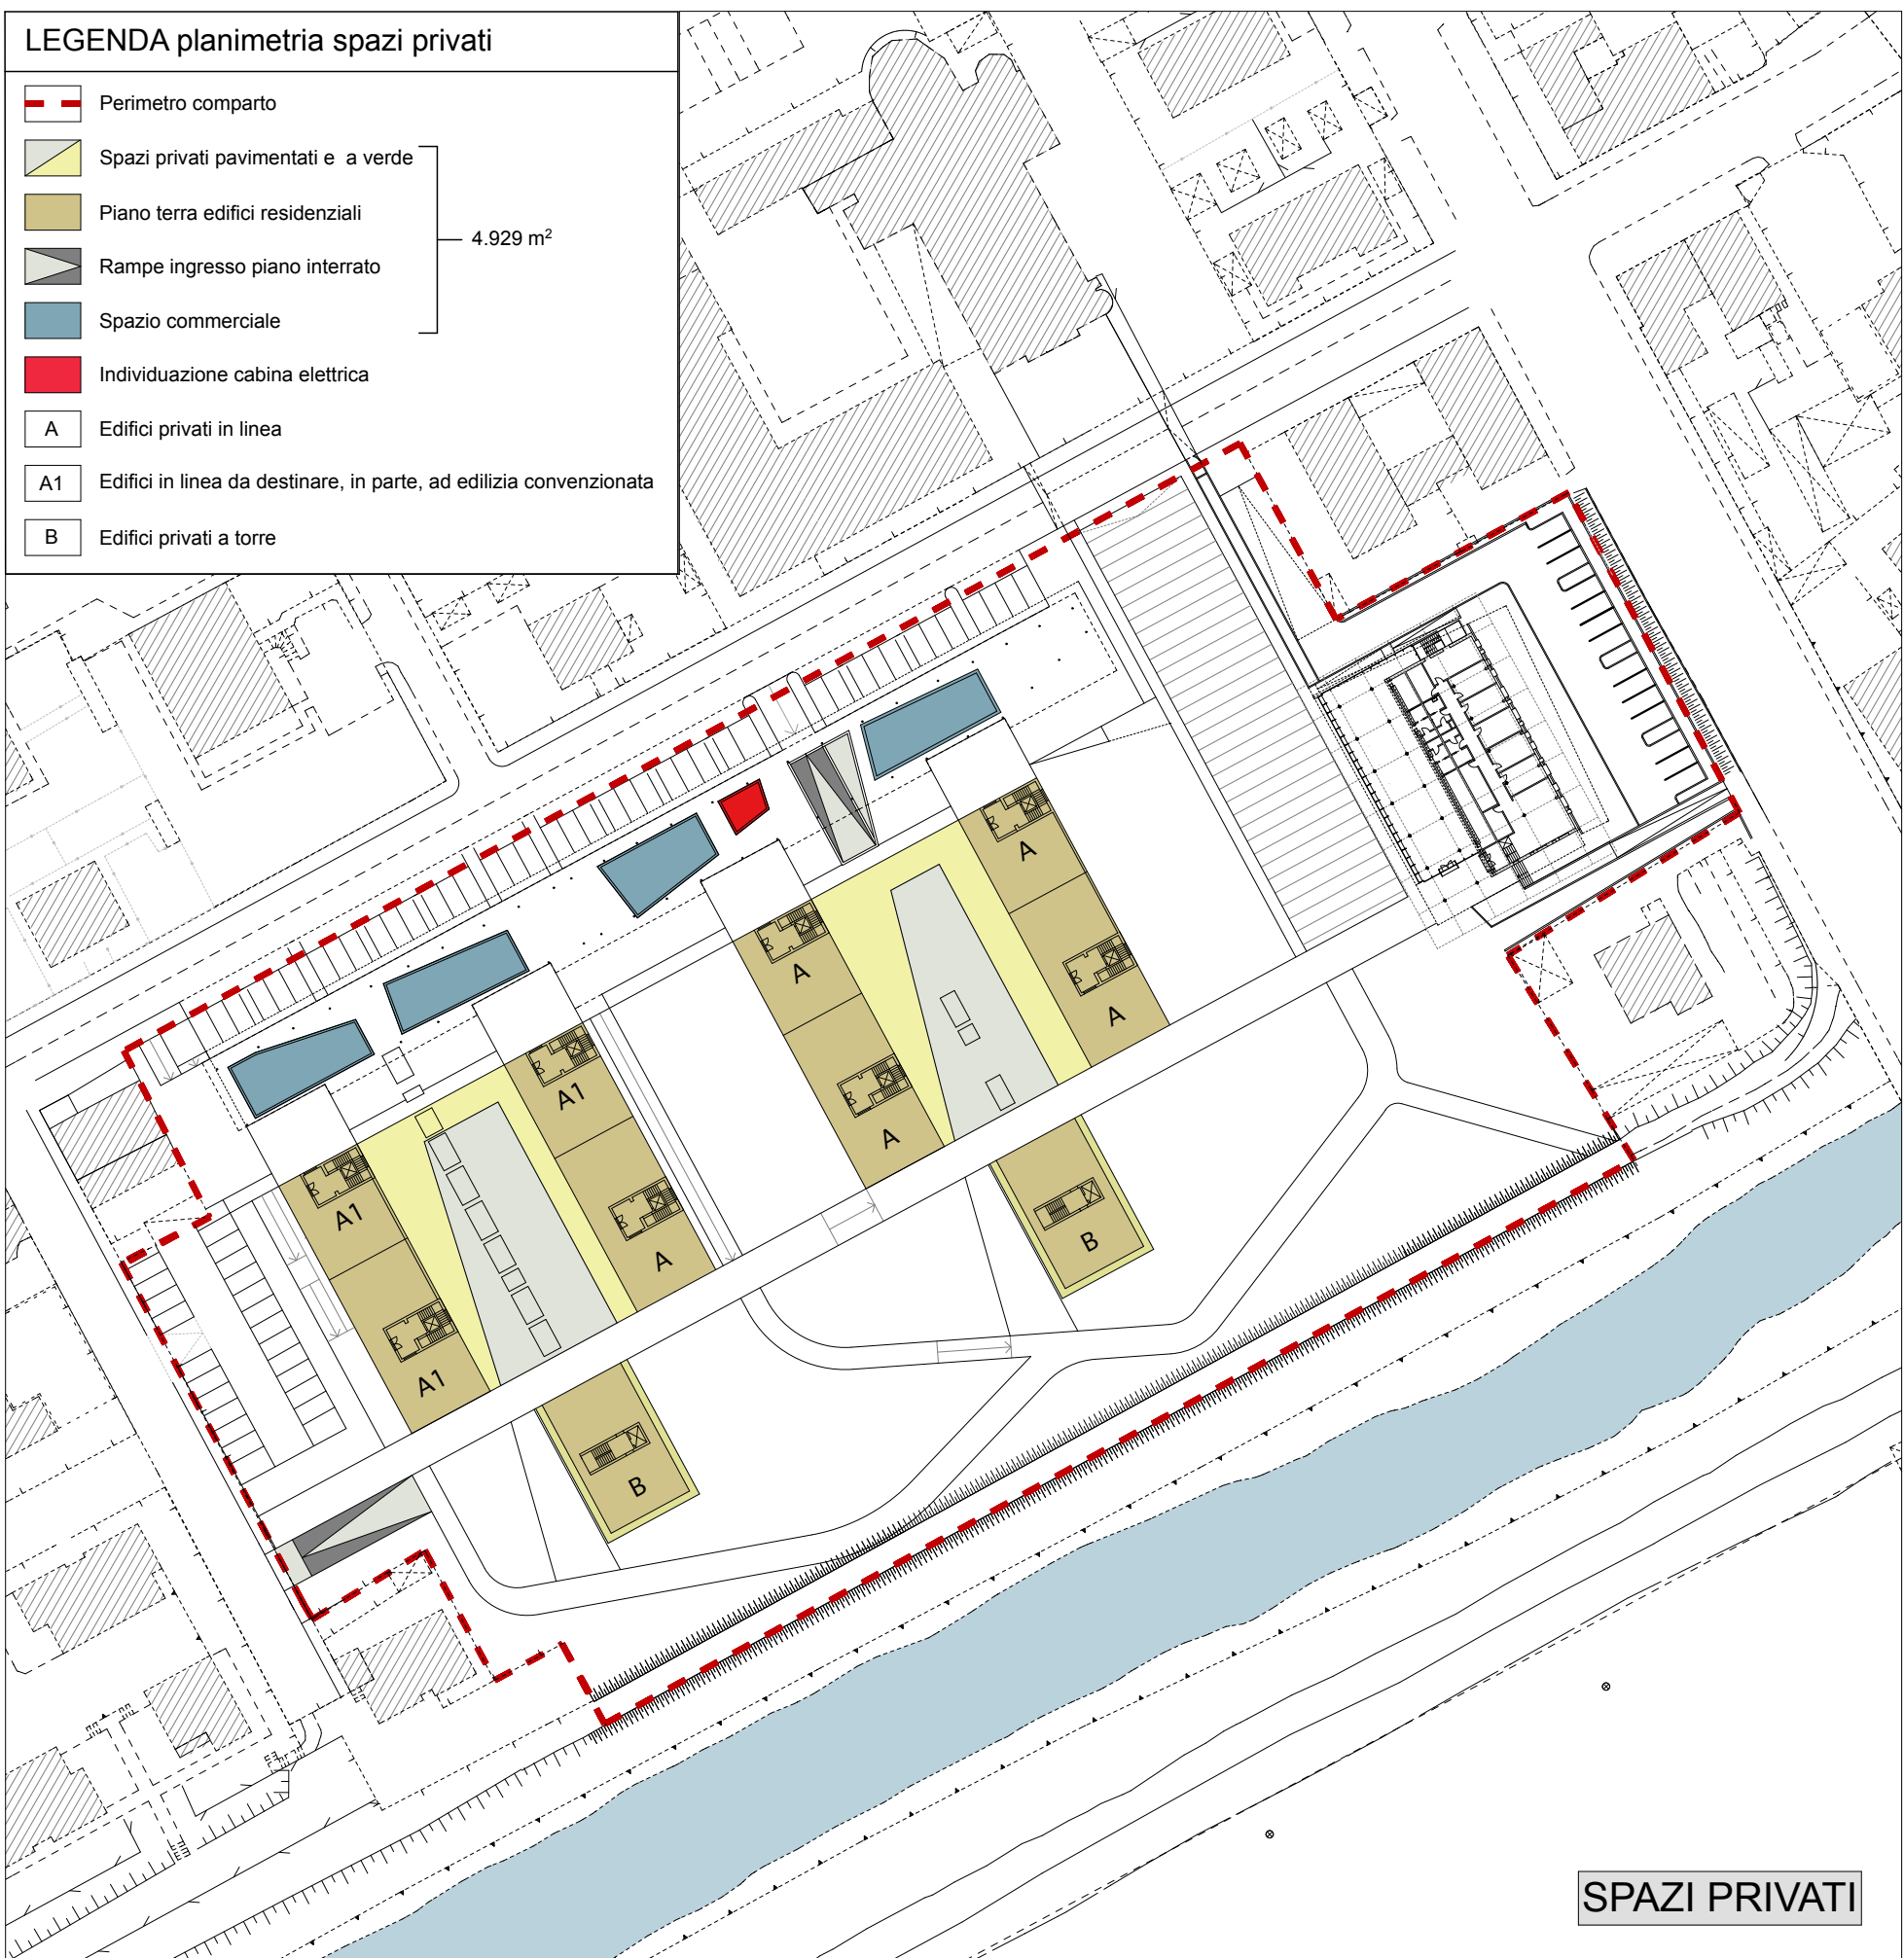

| LEGENDA planimetria spazi privati |                                                                    |
|-----------------------------------|--------------------------------------------------------------------|
|                                   | Perimetro comparto                                                 |
|                                   | Spazi privati pavimentati e a verde                                |
|                                   | Piano terra edifici residenziali                                   |
|                                   | Rampe ingresso piano interrato                                     |
|                                   | Spazio commerciale                                                 |
|                                   | Individuazione cabina elettrica                                    |
|                                   | Edifici privati in linea                                           |
|                                   | Edifici in linea da destinare, in parte, ad edilizia convenzionata |
|                                   | Edifici privati a torre                                            |

REGIONE LOMBARDIA

PROVINCIA DI BRESCIA

COMUNE DI BRESCIA

PROGETTO COMPLESSO RESIDENZIALE E COMMERCIALE  
VARIANTE PROGETTO NORMA N.6 - CIDNEO  
approvato con DEL. C.C. n.75 del 11/04/2012 N°04291 P.G.

ATTO DEL 02/08/2005 REP. N. 90653/37942 - NOTAIO A. METELLI - BRESCIA  
ATTO DEL 21/01/2009 REP. N. 97468/41631 - NOTAIO A. METELLI - BRESCIA  
ATTO DEL 17/09/2009 REP. N. 20330/2065 - NOTAIO FRANCESCO SAVERIO IANASSO - GUSSAGO

COMMITTENTE

REGALINI COSTRUZIONI s.p.a.  
Via Stretta n.26  
25100 - BRESCIA

PROGETTISTA

Arch. Silvano Buzzi di  
**SILVANO BUZZI & ASSOCIATI SRL**  
25077 Roè Volciano (BS) Via Bellini, 9  
Tel. 0365 59581 — fax 0365 5958600  
e-mail: info@buzziassociati.it  
pec: info@pec.buzziassociati.it  
C.F. - P.I. - Reg. Imprese di Brescia 03533880179  
Capitale sociale versato € 100.000,00

Soci fondatori:

Arch. Silvano Buzzi  
Geom. Bernardo Tonni

Associati:

Arch. Armando Casella  
Arch. Pietro Bianchi  
Ing. Cesare Bertocchi

Partners:

Pian. Alessio Loda  
Arch. Renato Simoni  
Arch. Andrea Solazzi  
Arch. Andrea Venturelli

RESP. di COMMESSA

S03

COLLABORATORI

C16

DOCUMENTO

**T 06 PA1**

01 - VARIANTE PA

**PLANIMETRIA ATTACCO A TERRA - AREE STANDARD  
REGIME DELLE AREE - SPAZI PRIVATI**

r00

SCALA: 1:1000

COMMESSA

EMISSIONE

CLIENTE

INCARICO

REDAZIONE

IP 075

GIUGNO 2014

S 105

FEBBRAIO 2003

VERIFICATO: S03  
REDATTO: C16

A TERMINE DELLE VIGENTI LEGGI SU DIRITTI DI AUTORE QUESTO DISEGNO NON POTRA' ESSERE COPIATO, RIPRODOTTO O COMUNICATO AD ALTRE PERSONE O DATTE SENZA AUTORIZZAZIONE DI SILVANO BUZZI & ASSOCIATI S.r.l.