


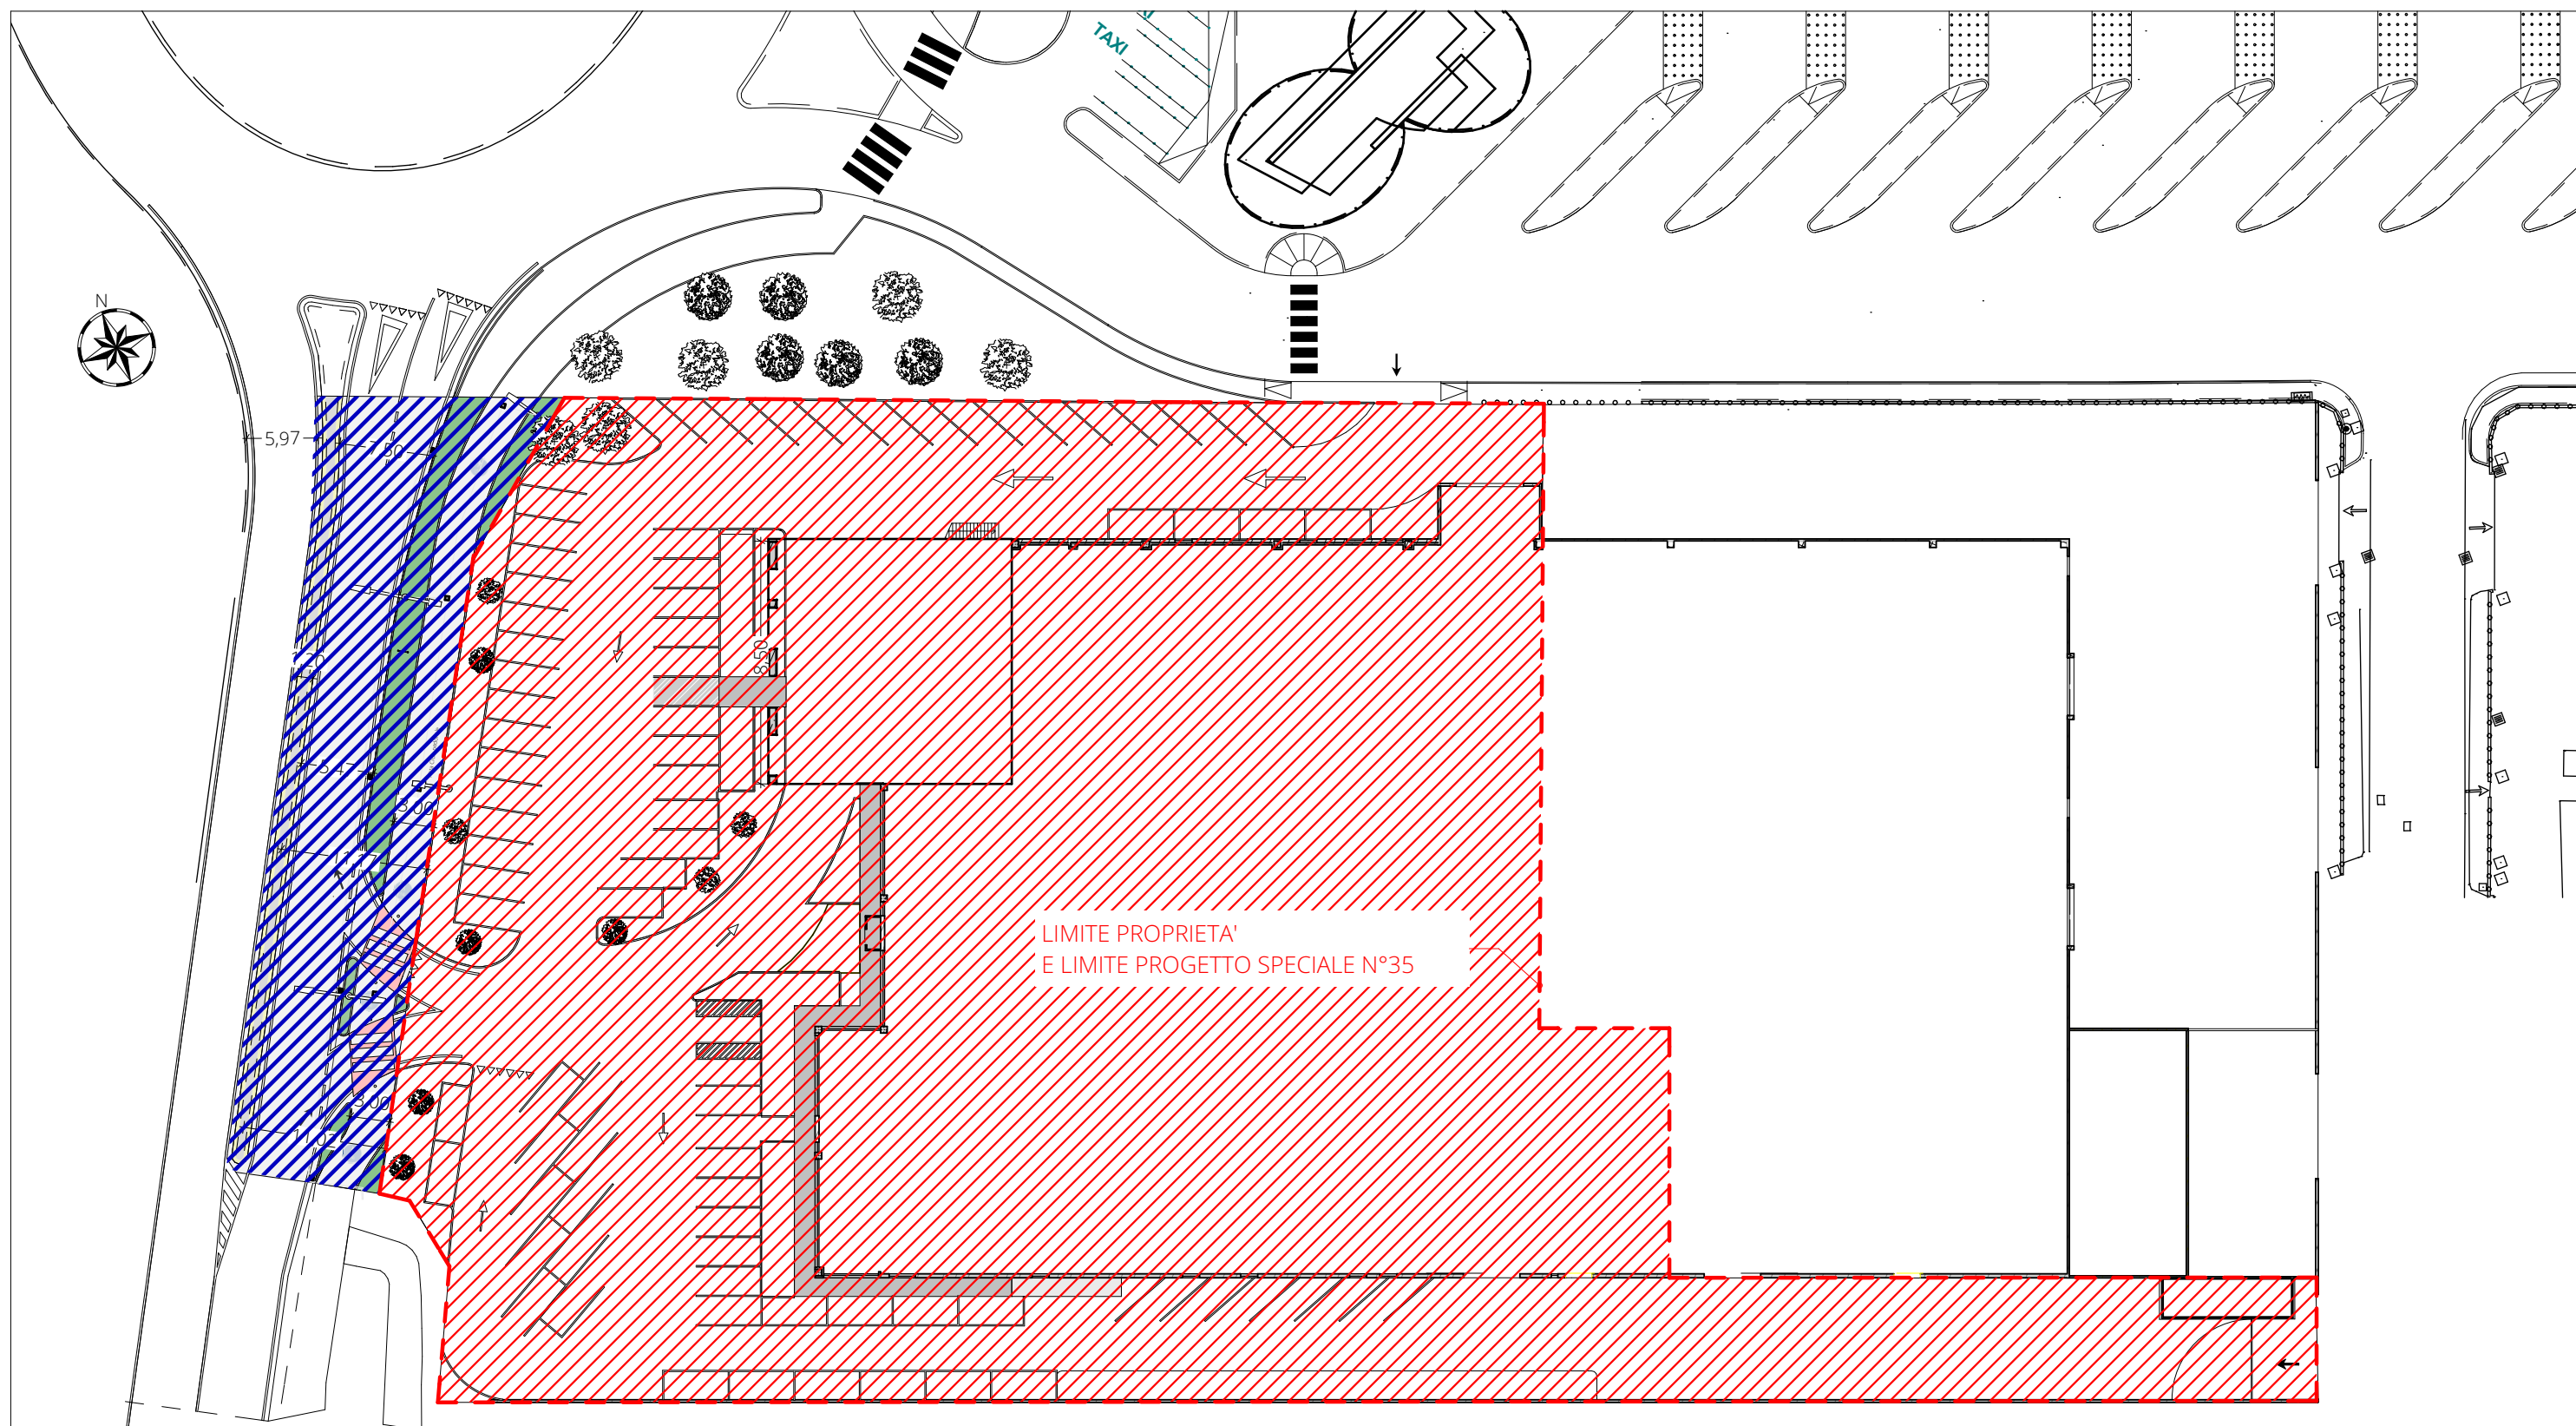

REGIME DELLE AREE - RETINATE SOLAMENTE LE AREE INTERESSATE DALL'INTERVENTO

 AREA DI PROPRIETA' DEL COMUNE DI BRESCIA

 AREA DI PROPRIETA' DI EFTEQUATTRO S.R.L.



Comune di Brescia



Piano Attuativo Progetto Speciale 35

Via Serenissima, 5
Brescia

Committente:
Effequattro srl
via S. Orsola 62
Brescia
f4@effequattro.net



Progettisti:
Ing. Nicola Fenaroli
Ing. Michele Peli


Regime delle Aree

scala 1:500

tavola n°

A

01/04/2014

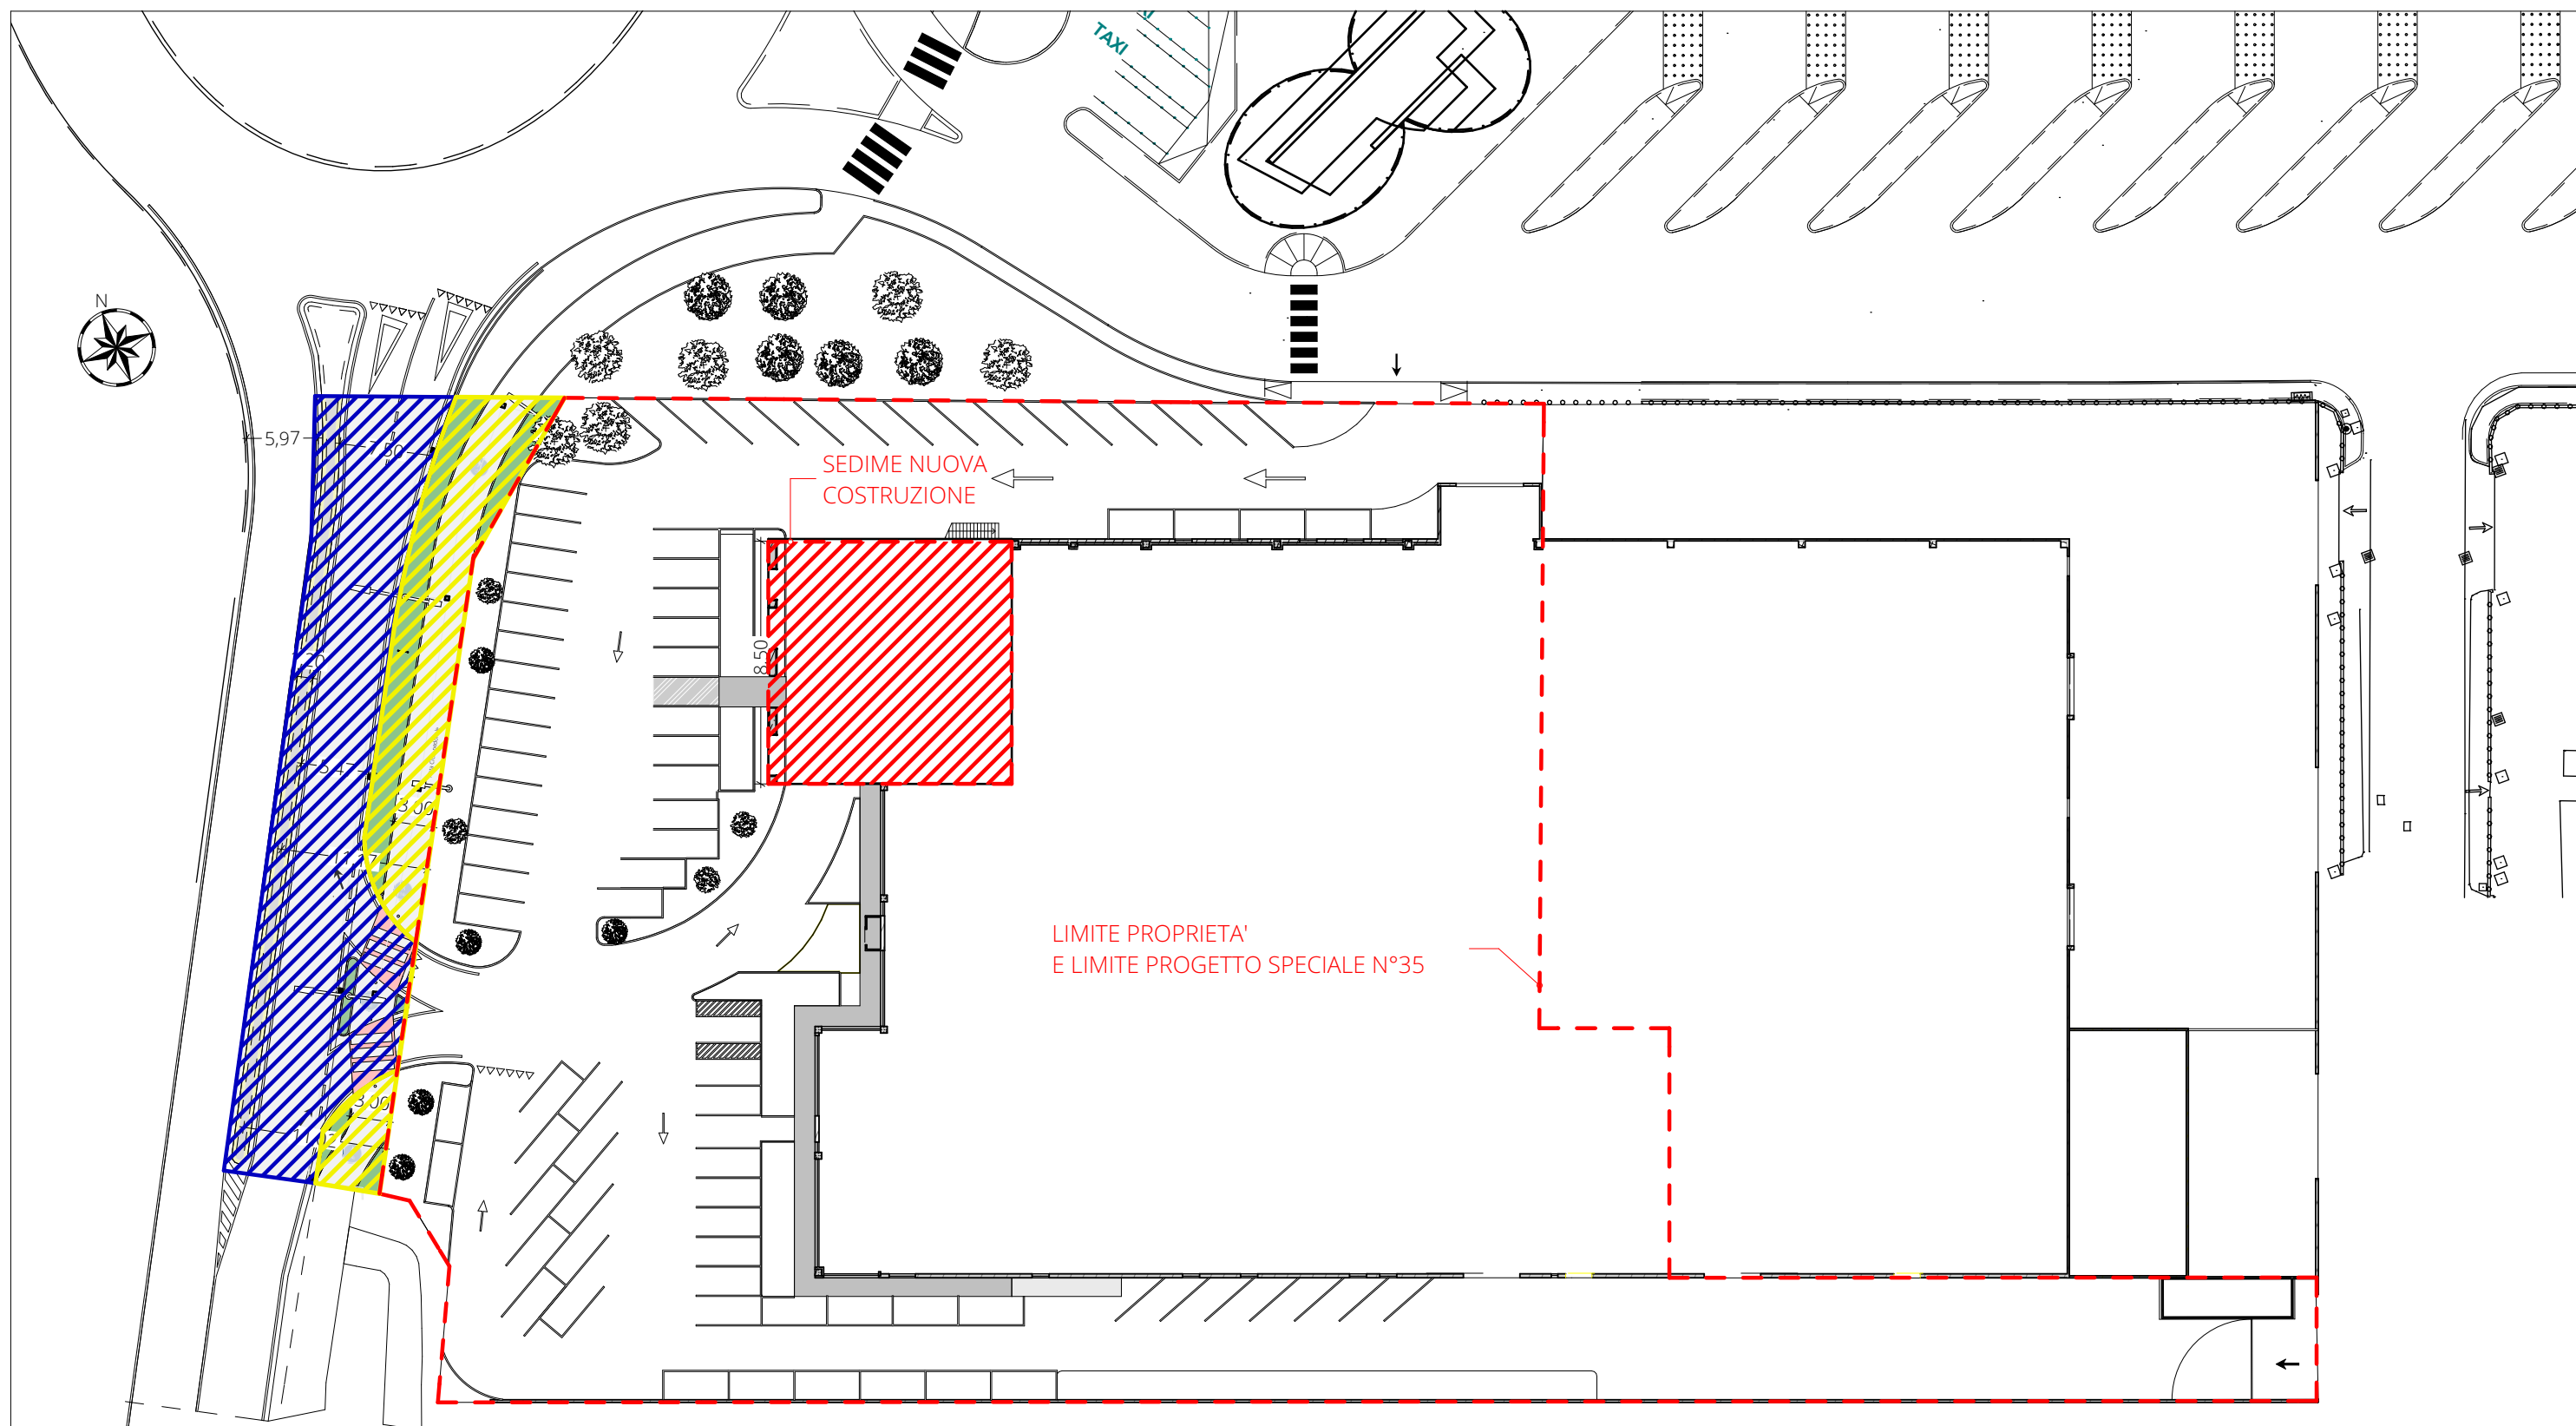

OPERE DI URBANIZZAZIONE PRIMARIA



OPERE DI URBANIZZAZIONE SECONDARIA

REGIME DELLE OPERE
DESTINATE ALLO SCOMPUTO DEGLI ONERI



Comune di Brescia



Piano Attuativo Progetto Speciale 35

Via Serenissima, 5
Brescia

Committente:
Effequattro srl
via S. Orsola 62
Brescia
f4@effequattro.net



Progettisti:
Ing. Nicola Fenaroli
Ing. Michele Peli


Regime Delle Opere

scala 1:500


tavola n°

B


01/04/2014

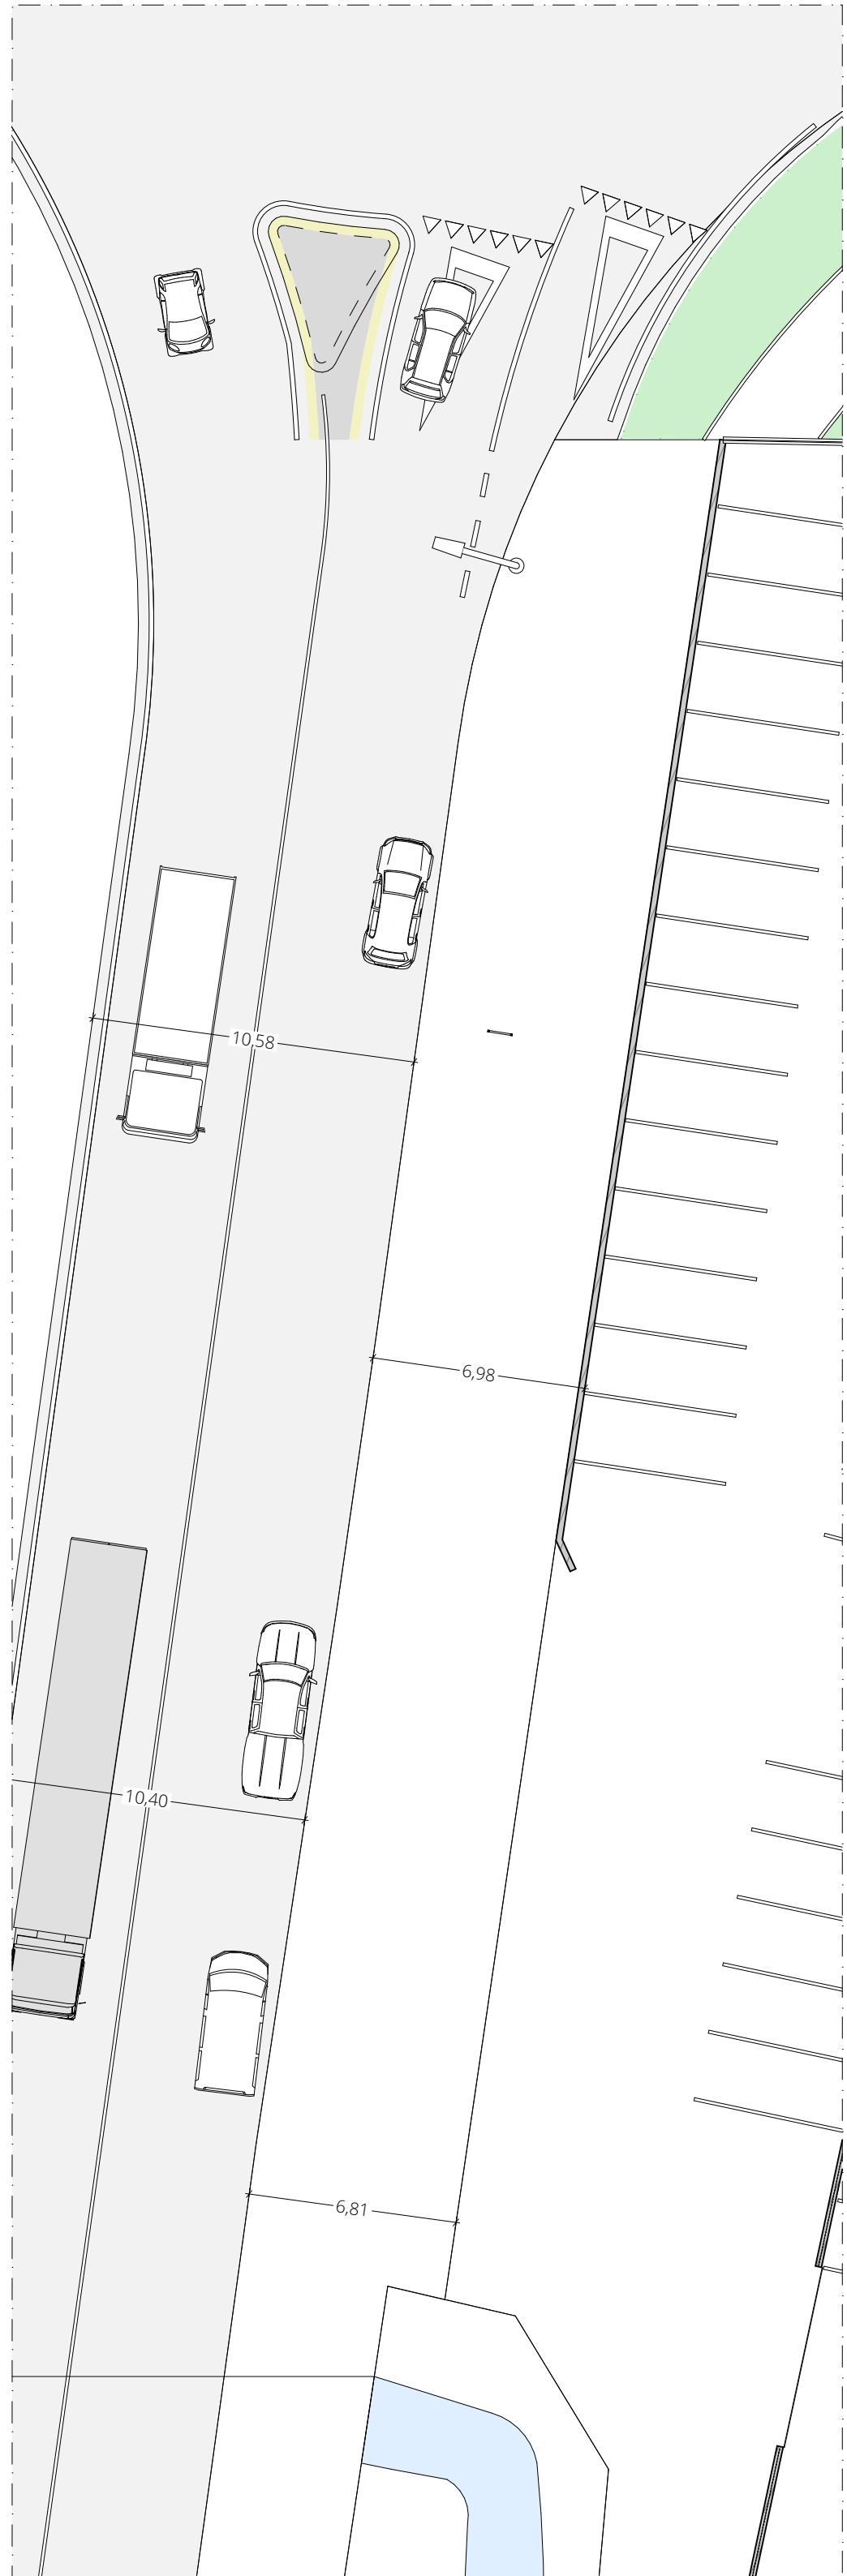

STATO DI FATTO

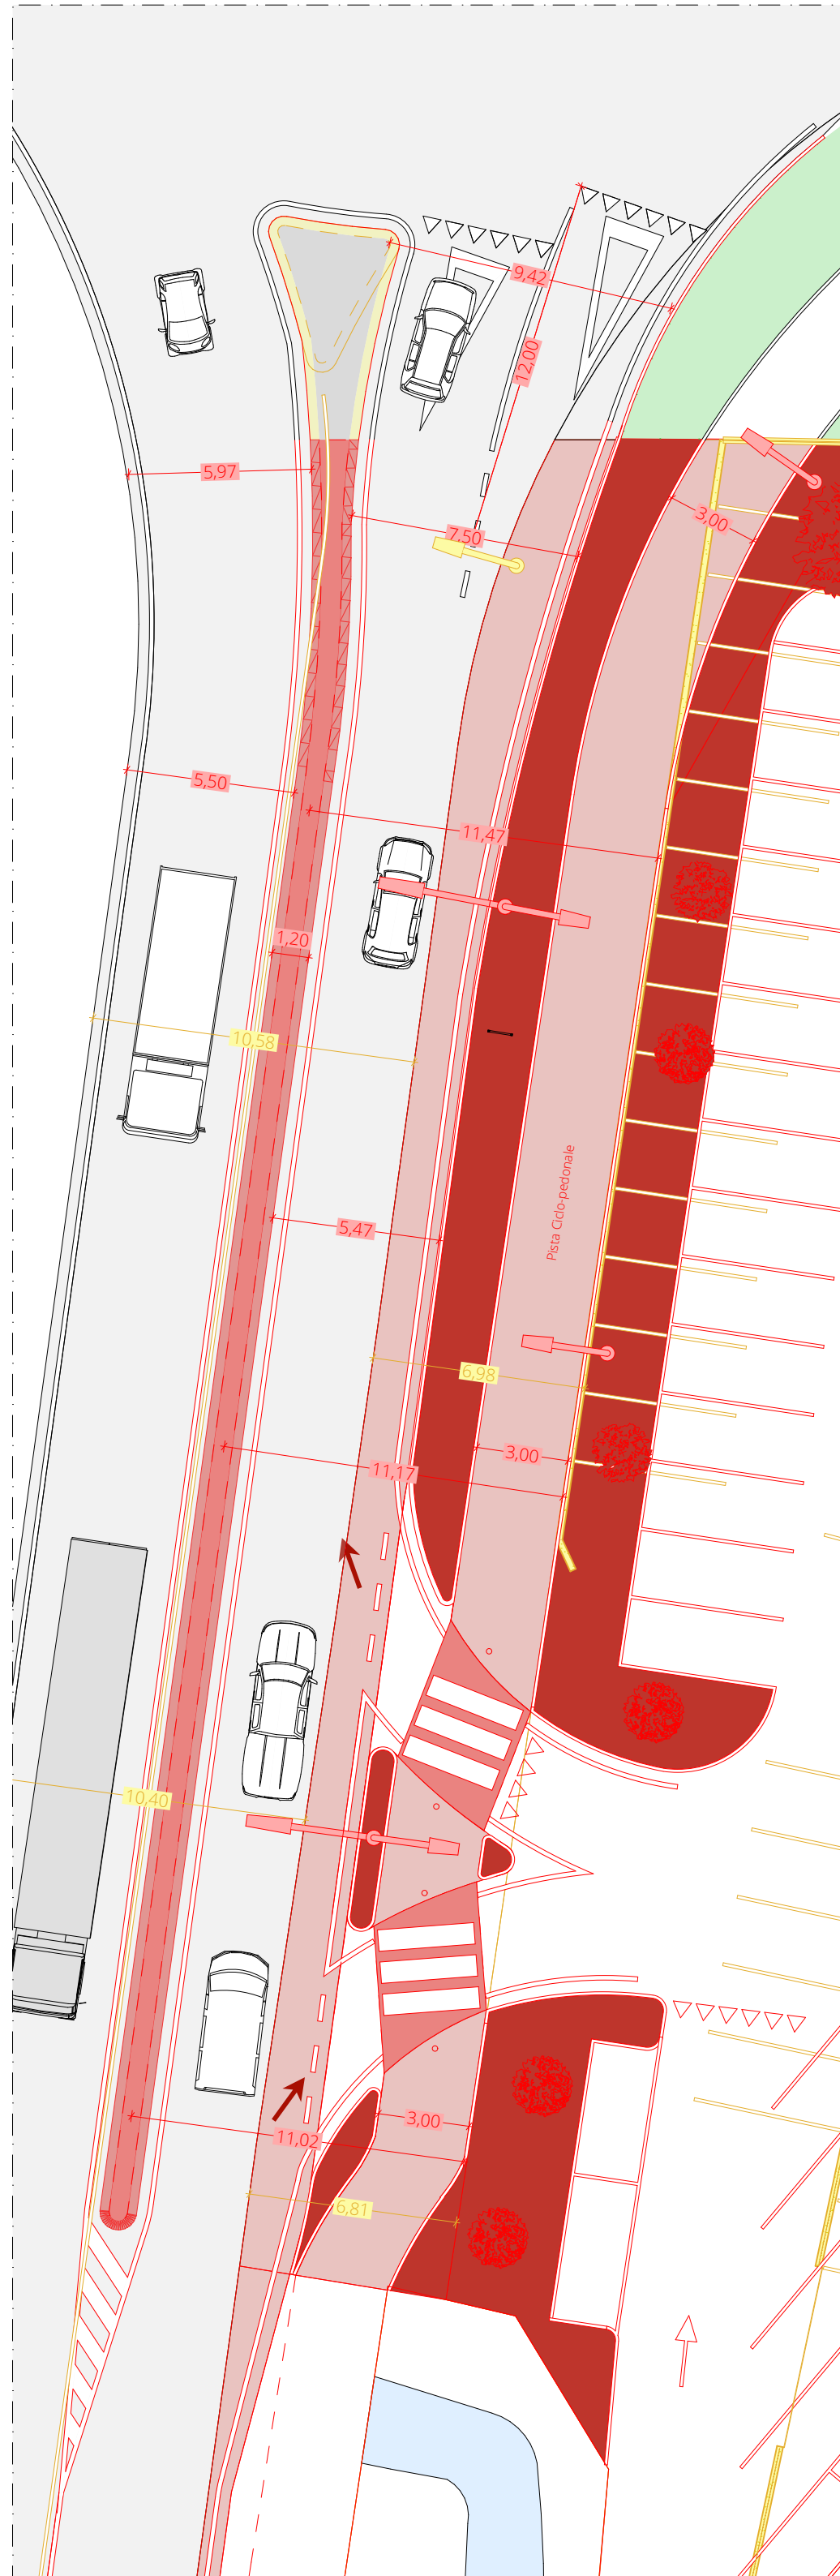

COMPARATIVA

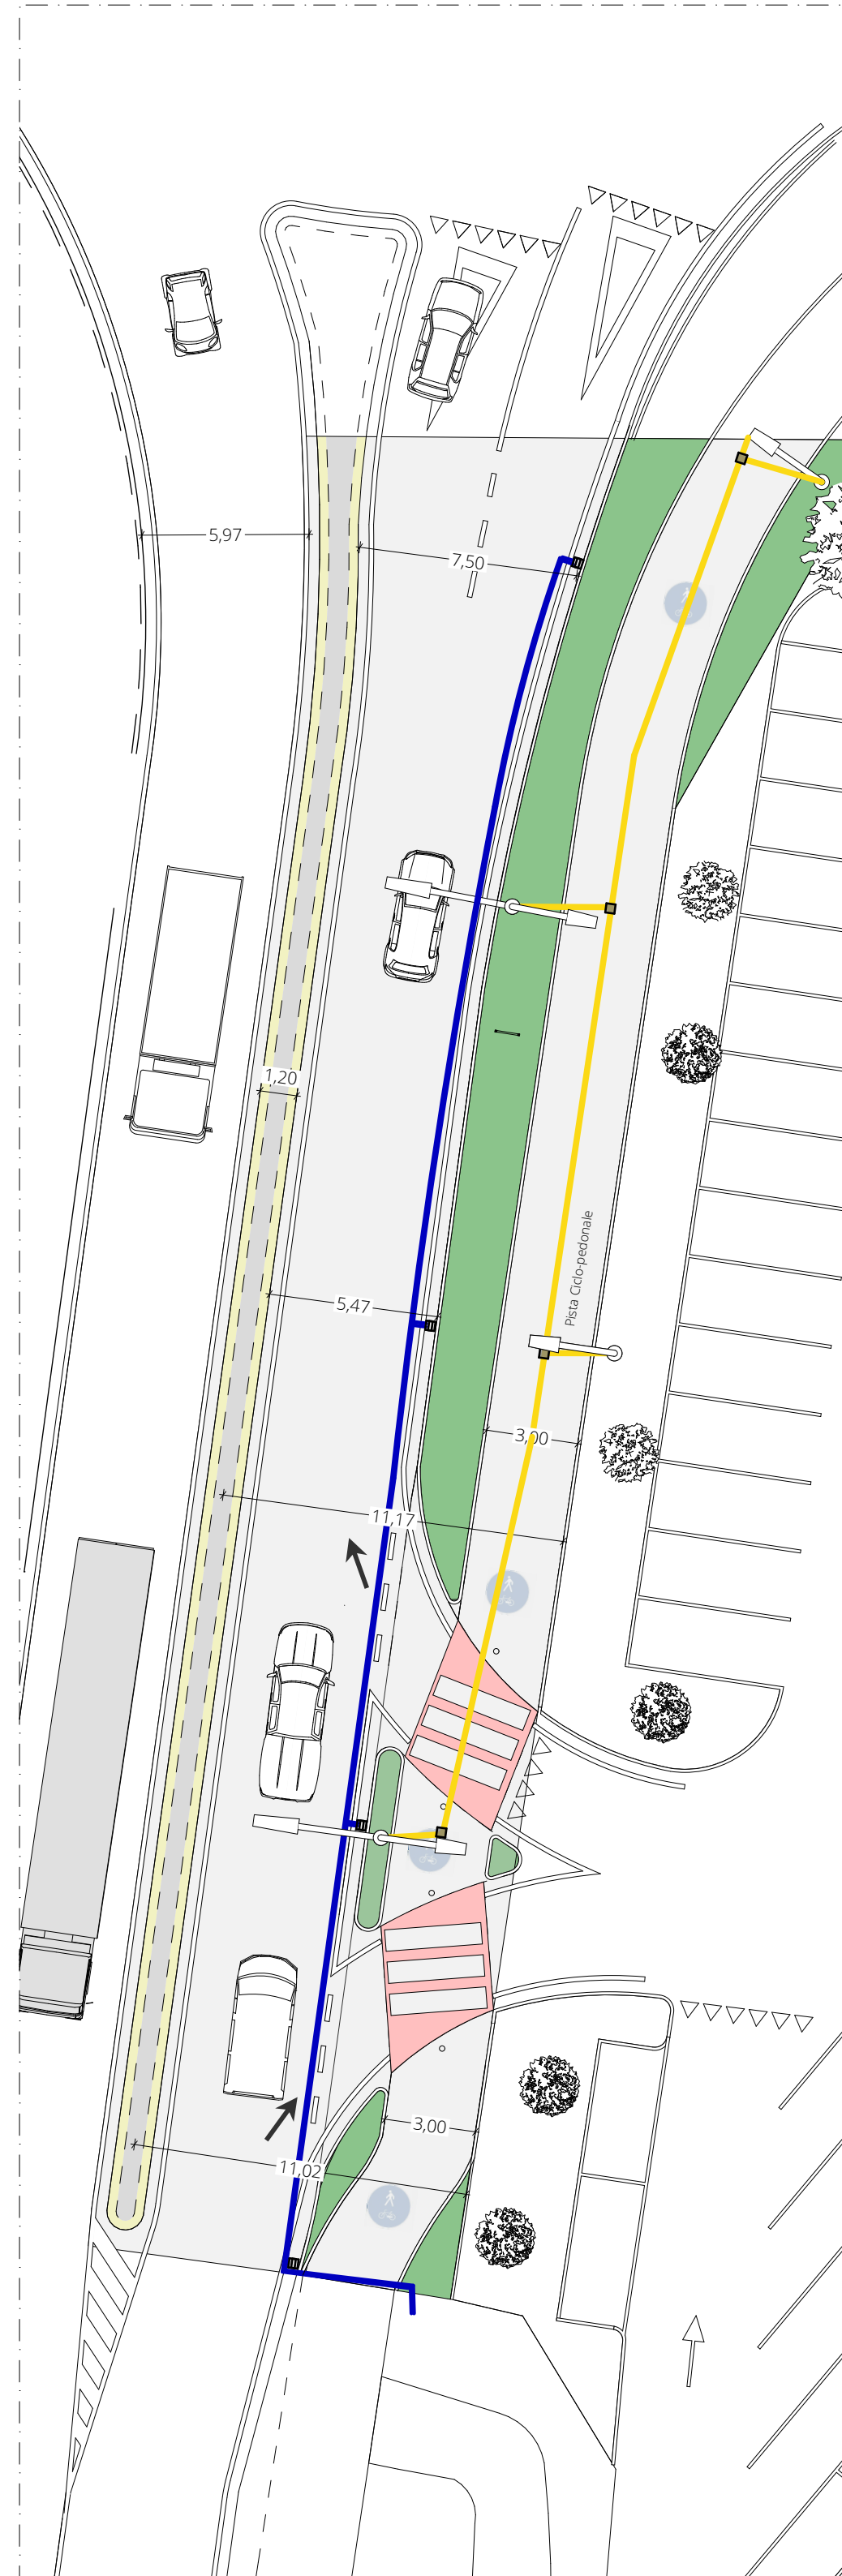


STATO DI PROGETTO

- TUBATURA SMLTIMENTO ACQUE METEORICHE
— LINEA DISTRIBUZIONE ELETTRICA

SEZIONE TIPO

- CORDOLO SPARTITRAFFICO
MASSICCIATA CM 30
STABILIZZATO CM15
MASSETTO IN CLS CM 15
TAPPETINO D'ASFALTO CM 3
TUBATURA SMLTIMENTO
ACQUE METEORICHE
CUNETTA ALLA FRANCESE
TERRENO CM 47
TAPPETO ERBOSO
MASSICCIATA CM 30
STABILIZZATO CM15
MASSETTO IN CLS CM 15
TAPPETINO D'ASFALTO CM 2
DISTRIBUZIONE
ELETTRICA

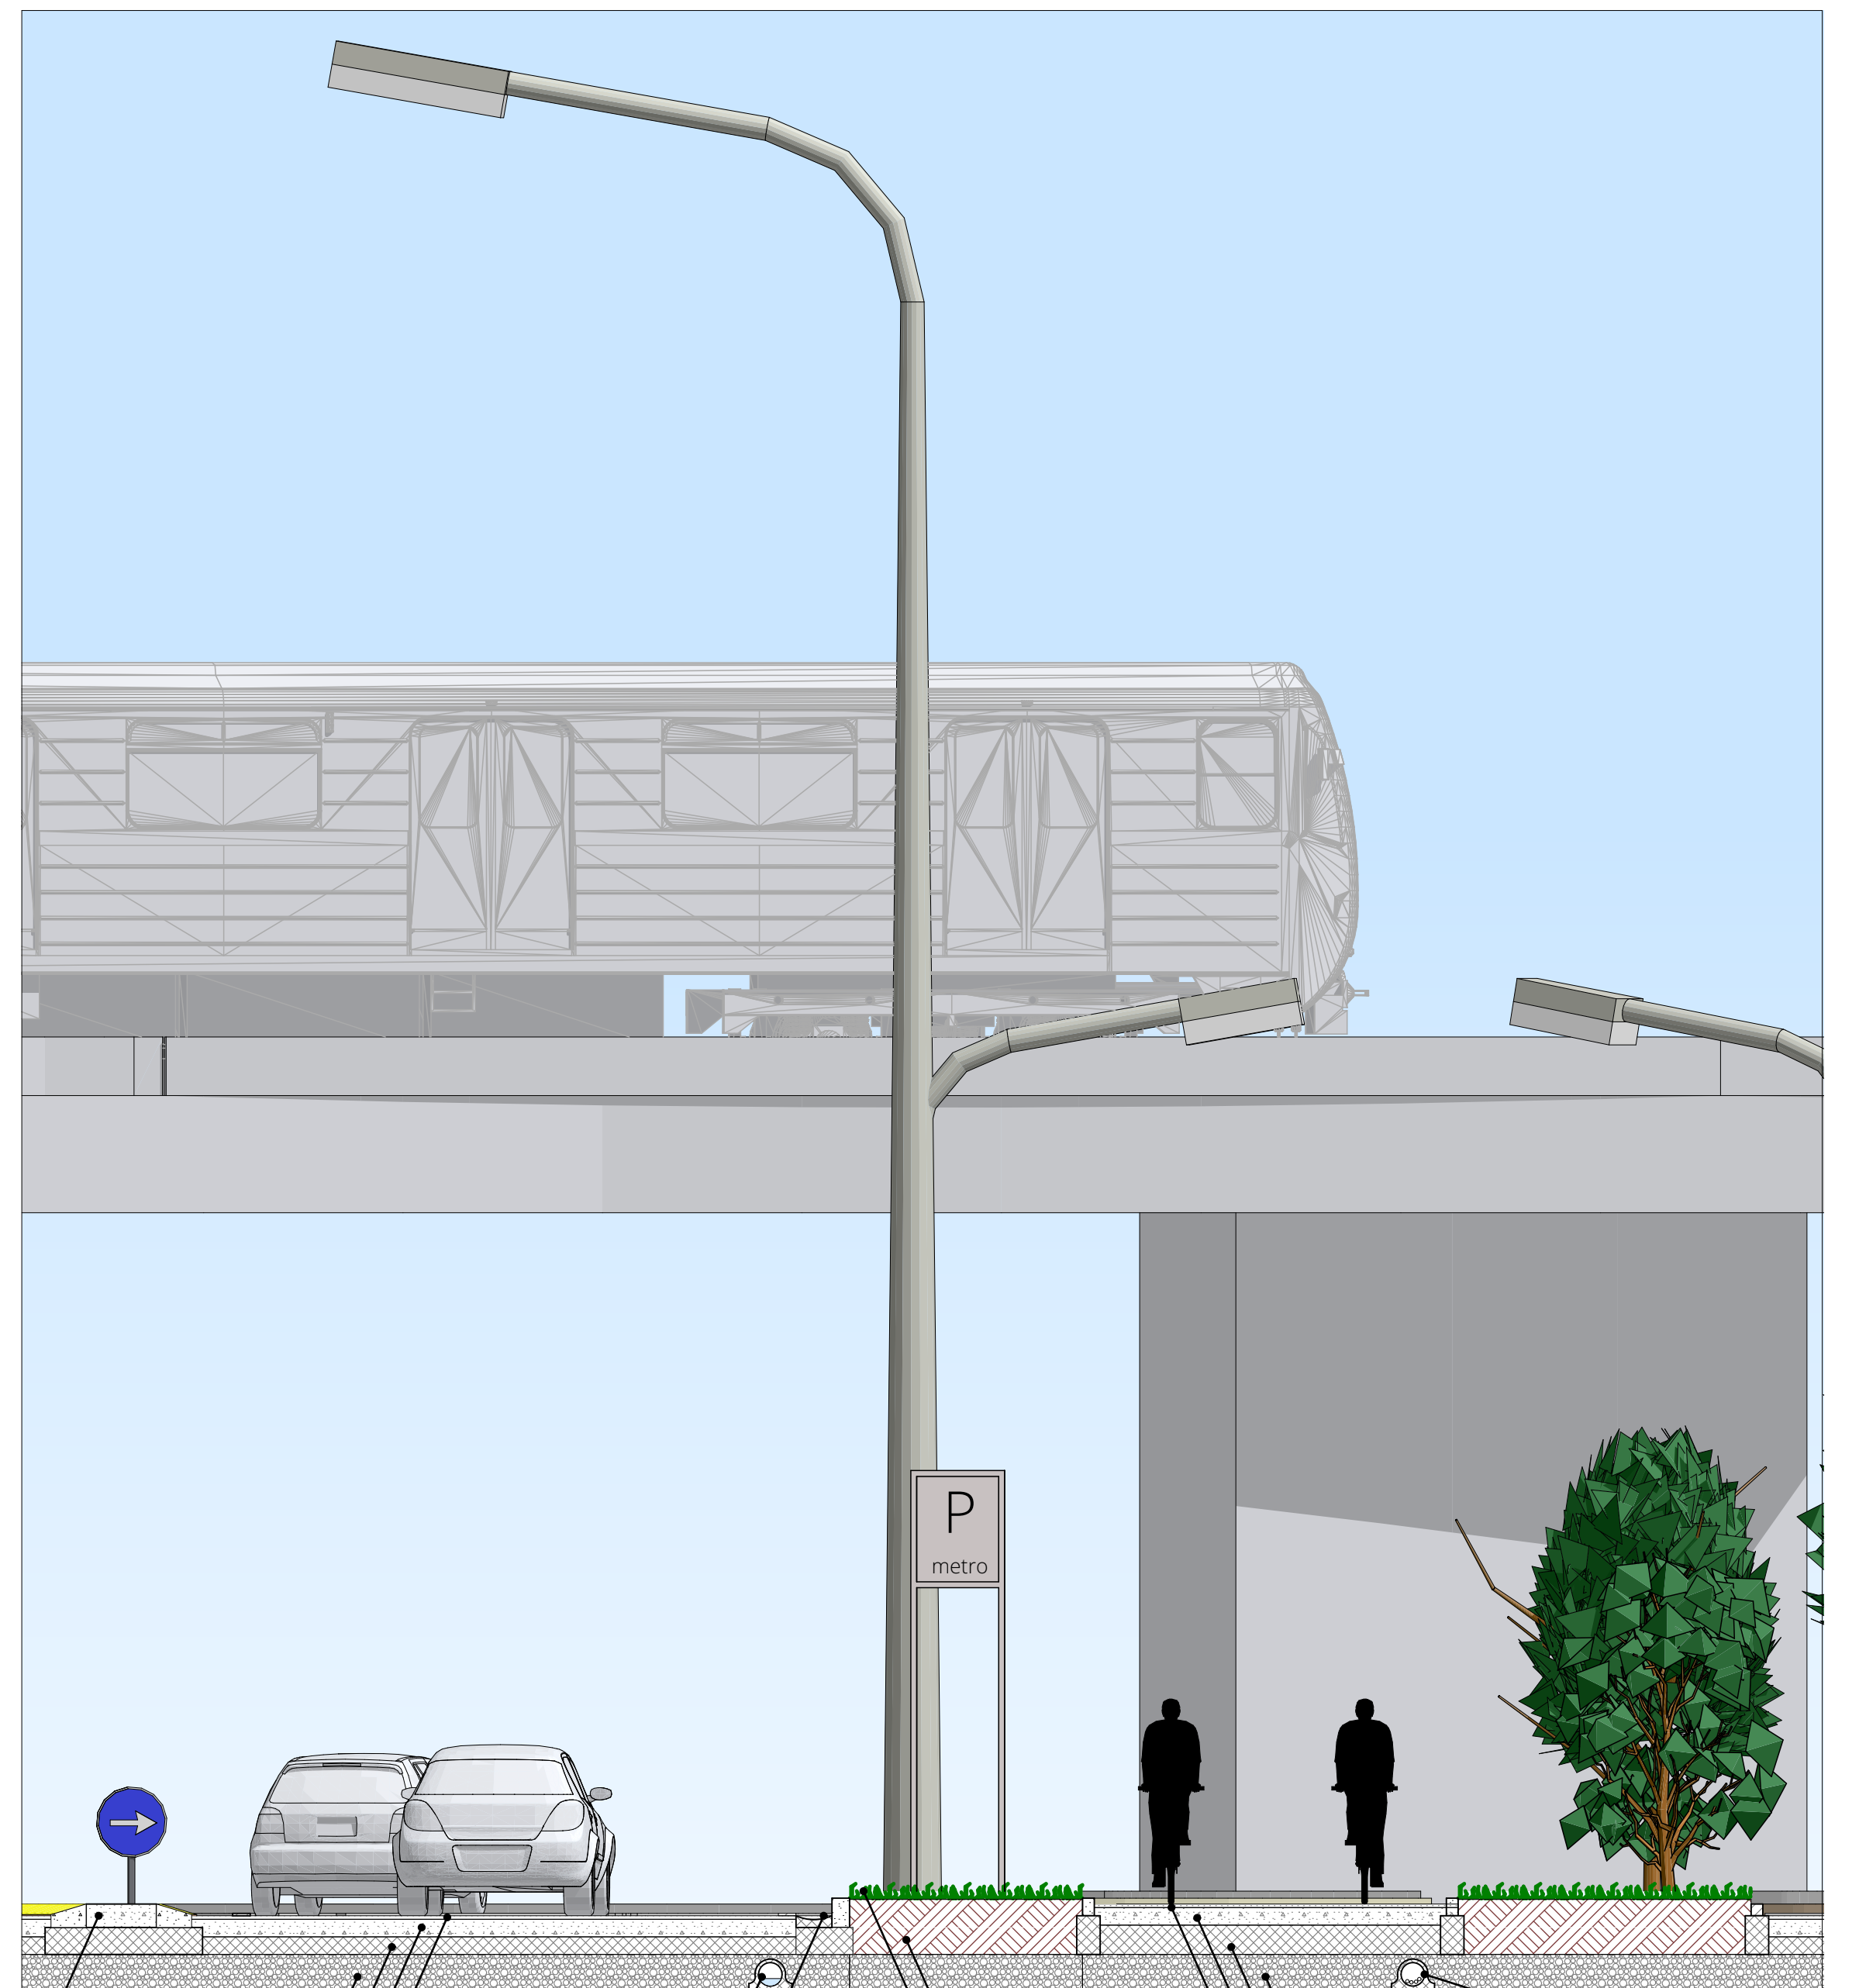



Comune di Brescia



Piano Attuativo Progetto Speciale n. 35
Via Serenissima, 5
Brescia

OPERE DI URBANIZZAZIONE

Committente:
Effequattro srl
via S. Orsola 62
Brescia
f4@effequattro.net

Progettisti:
Ing. Nicola Fenaroli
Viale Europa, 18 25050 Paderno Franciacorta Bs
nicola.fenaroli@gmail.com 3389449955

Ing. Michele Peli
Via Magnolini, 18 25135 Brescia
michelep83@hotmail.it 3398056702

ARTEBIANCA

F4
effequattro srl

CASAAlimenti
La Scuola di Cucina

scala 1:50, 1:200
tav n°
urb/1
01/04/2014