


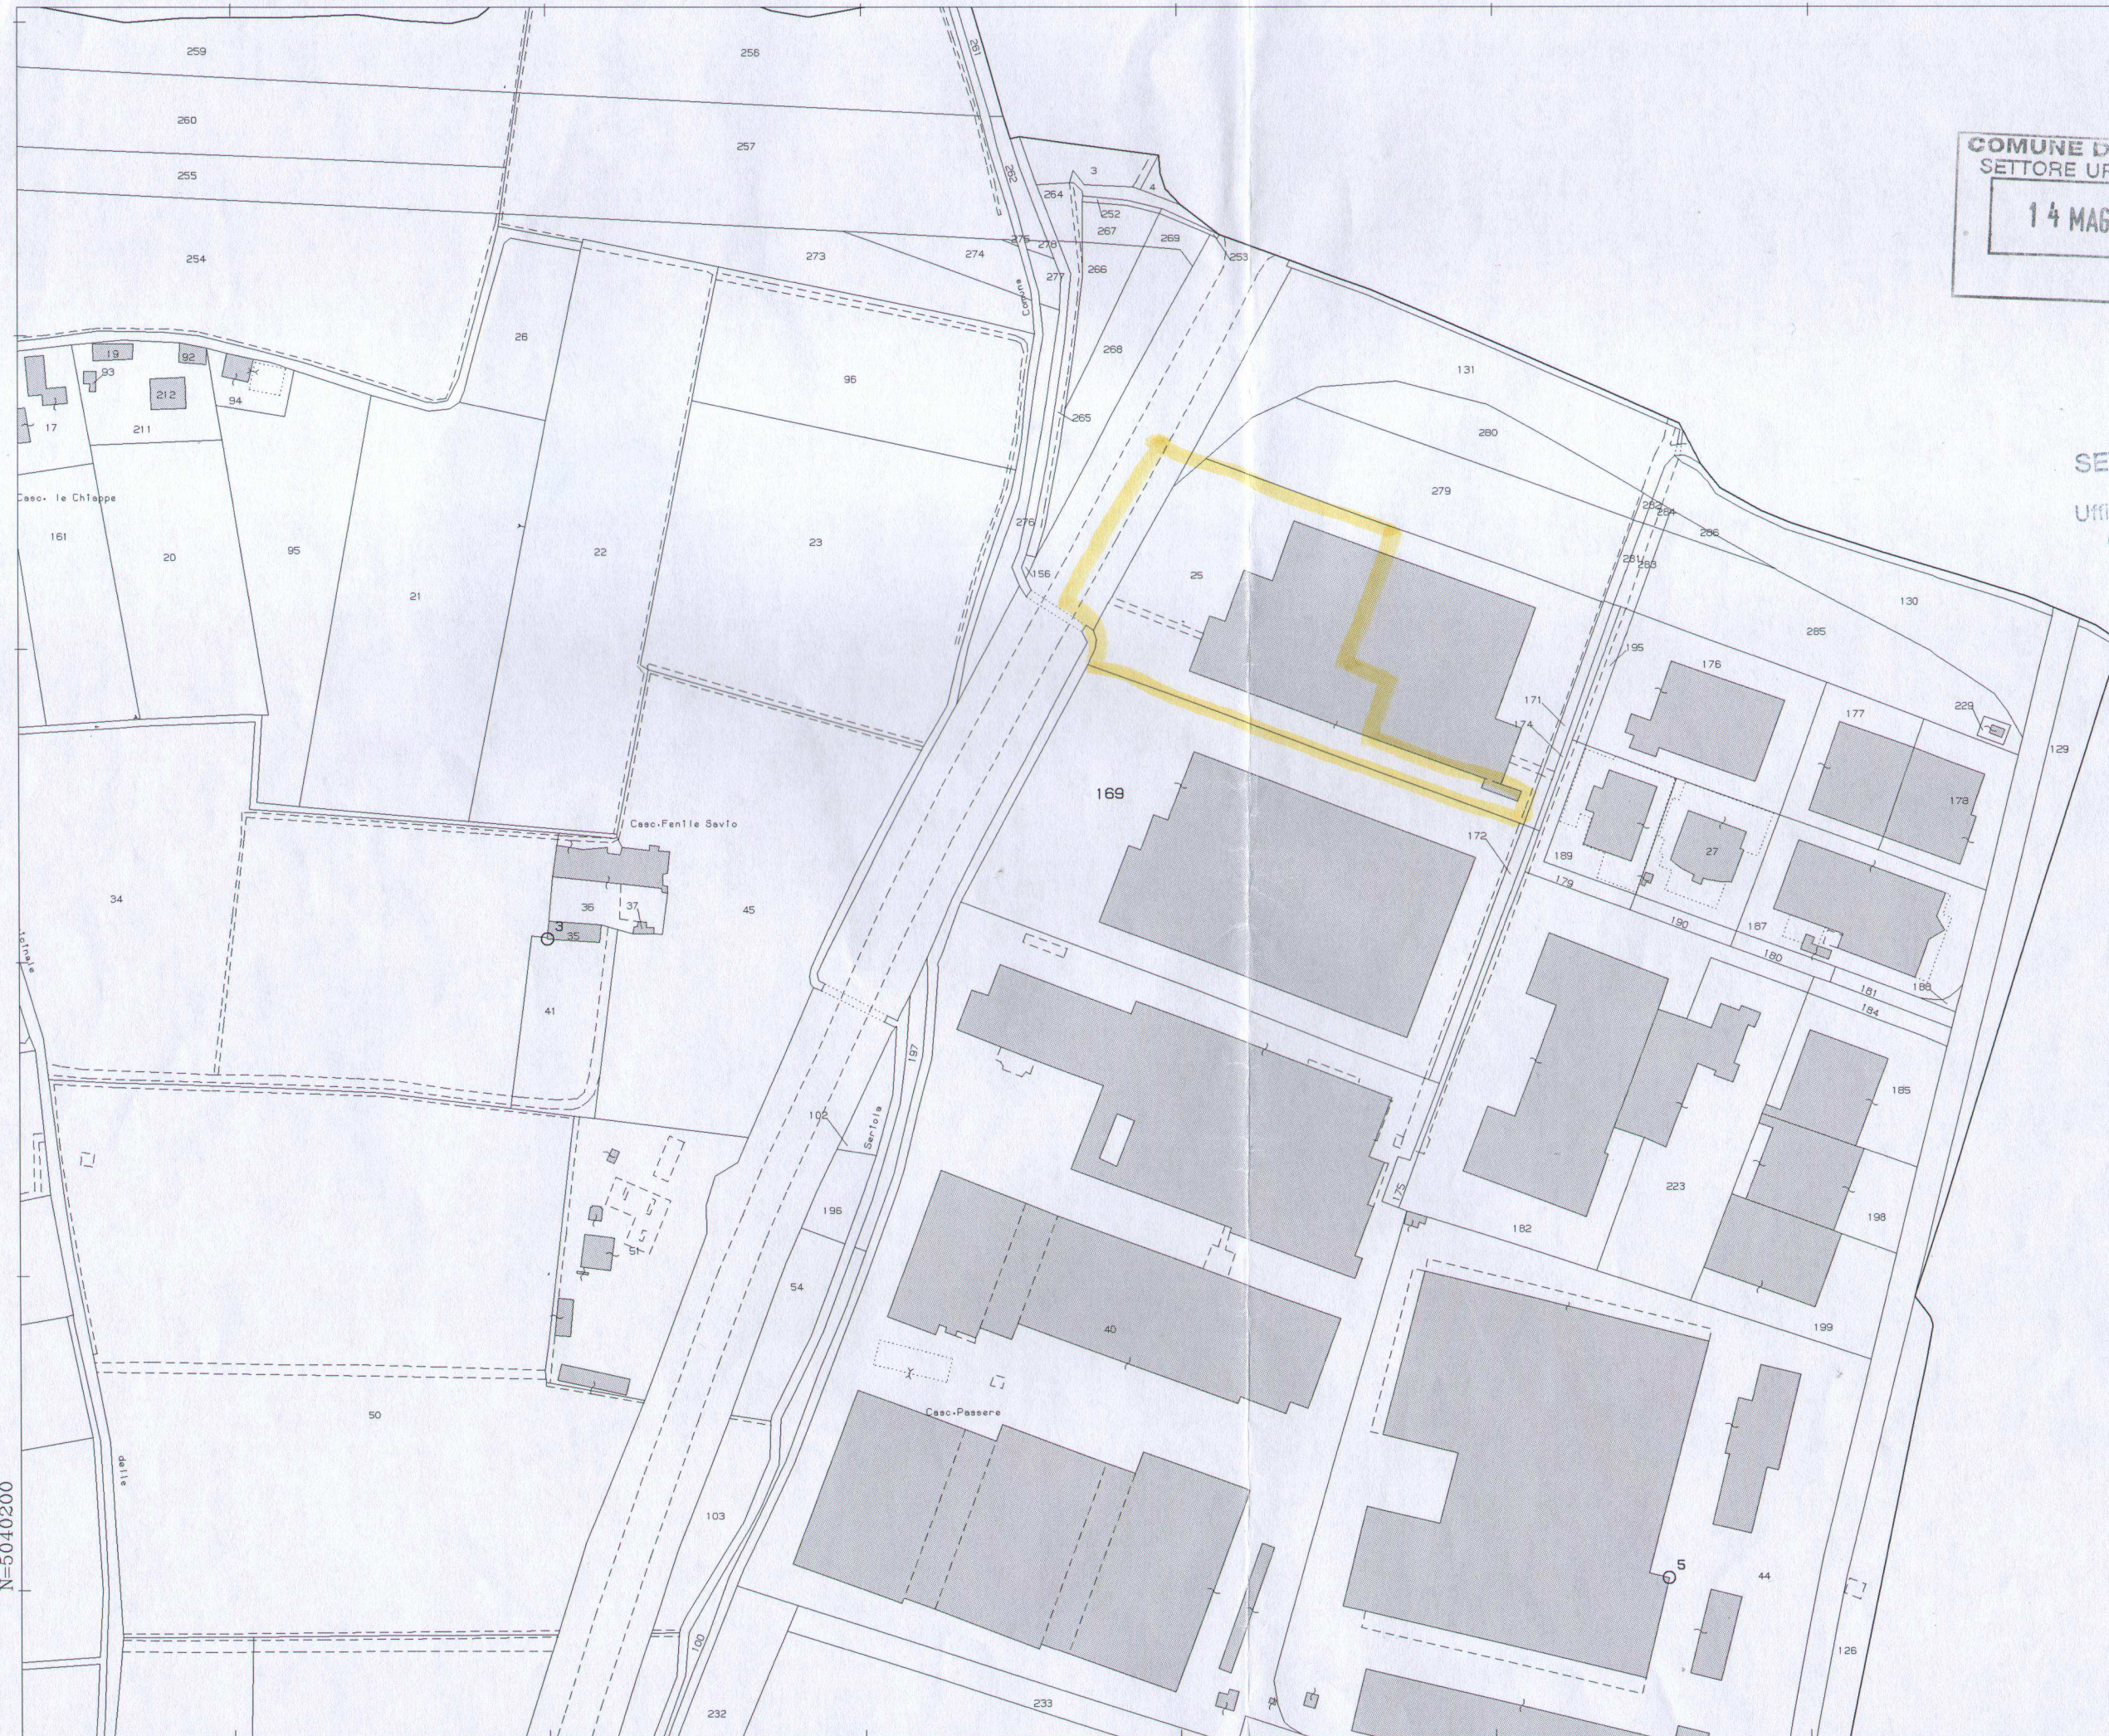

COMUNE DI BRESCIA  
SETTORE URBANISTICA  
14 MAG. 2014

SETTORE URBANISTICA  
Responsabile Servizio  
Ufficio di P. e C. Convinzioni  
Ing. *[Signature]*

ORDINE DEGLI INGEGNERI DELLA PROVINCIA DI BRESCIA  
A 5477  
Ingegnere  
NICOLA FENAROLI  
Civile  
ed Ambientale

ORDINE DEGLI INGEGNERI DELLA PROVINCIA DI BRESCIA  
A 5485  
Ingegnere  
MICHELE PELI  
Civile  
ed Ambientale

28-Giu-2011 11:51  
Prot. n. T183046/2011

Scala originale: 1:2000  
Dimensione cornice: 776.000 x 552.000 metri

Comune: BRESCIA  
Foglio: 242