

PLANIMETRIA DI PROGETTO - SCALA 1:200

FONDAZIONE **CASA DI DIO** ONLUS
 Sede Legale: Via Moretto 4, 25122 - Brescia
 Partita IVA e Codice Fiscale: 02467380982
 Sito web: www.casadiodio.eu

CASCINA BREDA ROSSINI
 (Via Romiglia Comune di Brescia)

AUTORIZZAZIONE ai sensi dell' art.21, co.4 D.gs.42/2004
 Soprintendenza Archeologia, Belle Arti e Paesaggio per le province di Bergamo e Brescia

R&V RIZZINELLI & VEZZOLI ARCHITETTI ASSOCIATI
 via Cefalonia 41/A - 25124 Brescia
 tel. +39 030 2422284 - www.rizzinellivezzoli.it

Sara Bullini ingegnere

Studio Biemmi ING. IVANO BIEMMI
 Tel. +39 030 221179
 Mo. +39 338 2106210
 info@studiobiemmi.it

studio tecnico Ing. Luca Fornoni




STUDIO ASSOCIATO DI INGEGNERIA
 Via Martini 4* - 25100 PRALEONTO (BS) - Tel. fax 030117 - E-mail ing.

Mandatario/Capogruppo:
 Architetto Anna Rizzinelli
 Architetto Giorgio Vezzoli

Elaborato: OPERE DI URBANIZZAZIONE PRIMARIA
 Stato di progetto

Tav. **03**

REV.	DATA	DESCRIZIONE	ELABORAZIONE	REDATTO	VISTO	APPROVATO
00	21/06/19	Permesso di Costruire	P.R.	P.R.	A.R.	A.R.
01	20/02/20	Integrazione Permesso di Costruire	P.R.	A.R.	A.R.	A.R.
02	22/01/21	Variante Permesso di Costruire	P.R.	P.R.	A.R.	A.R.

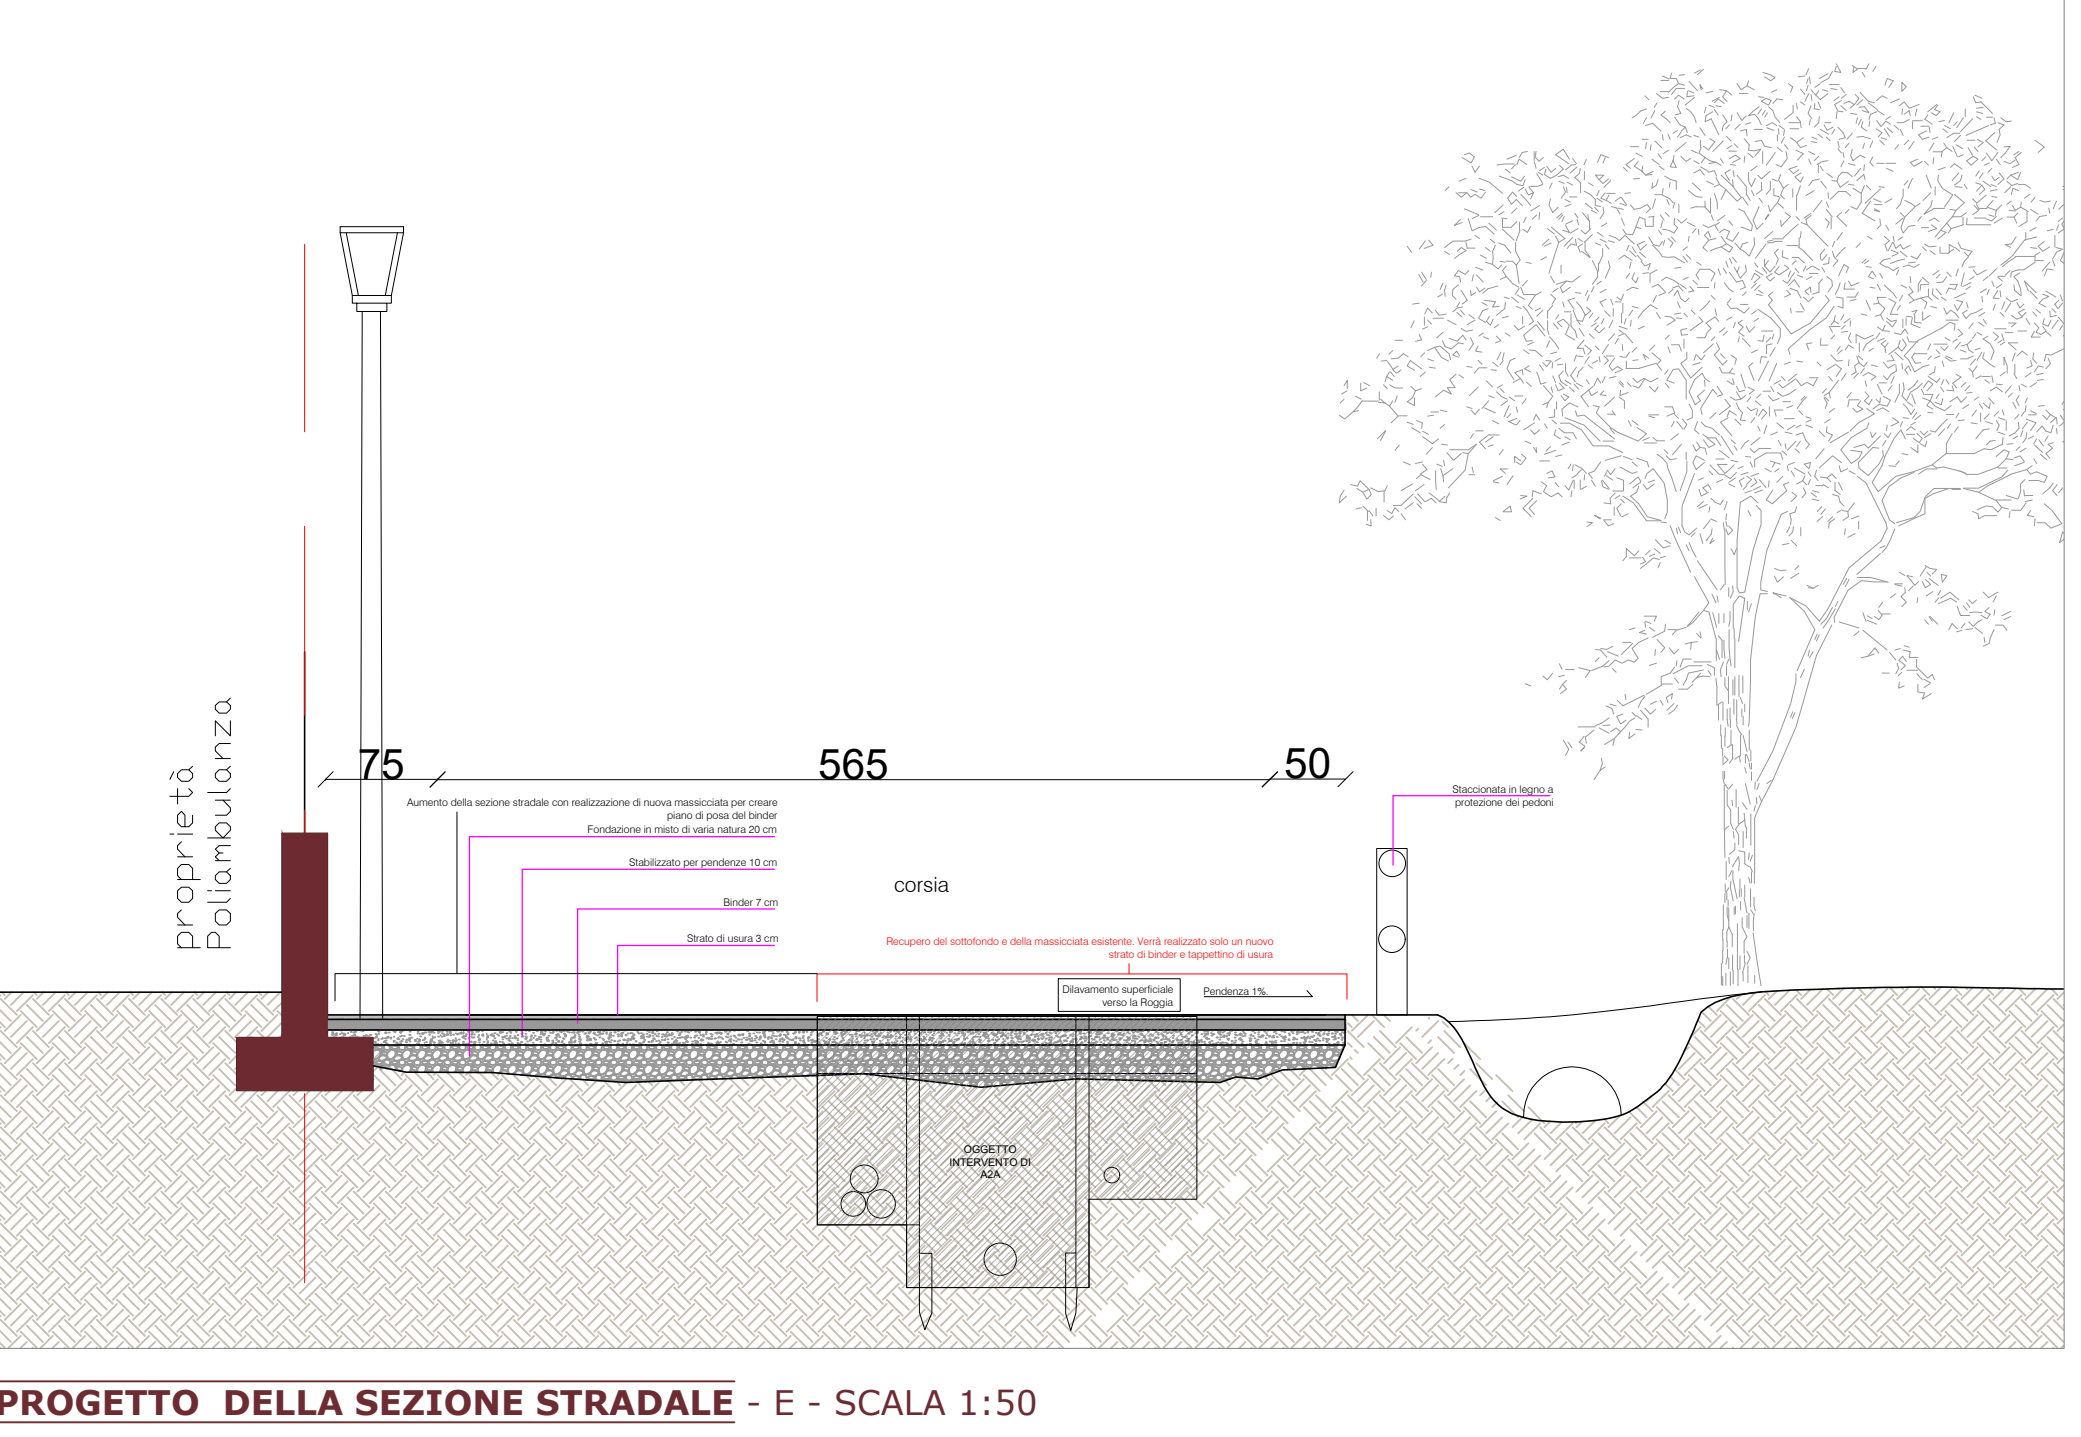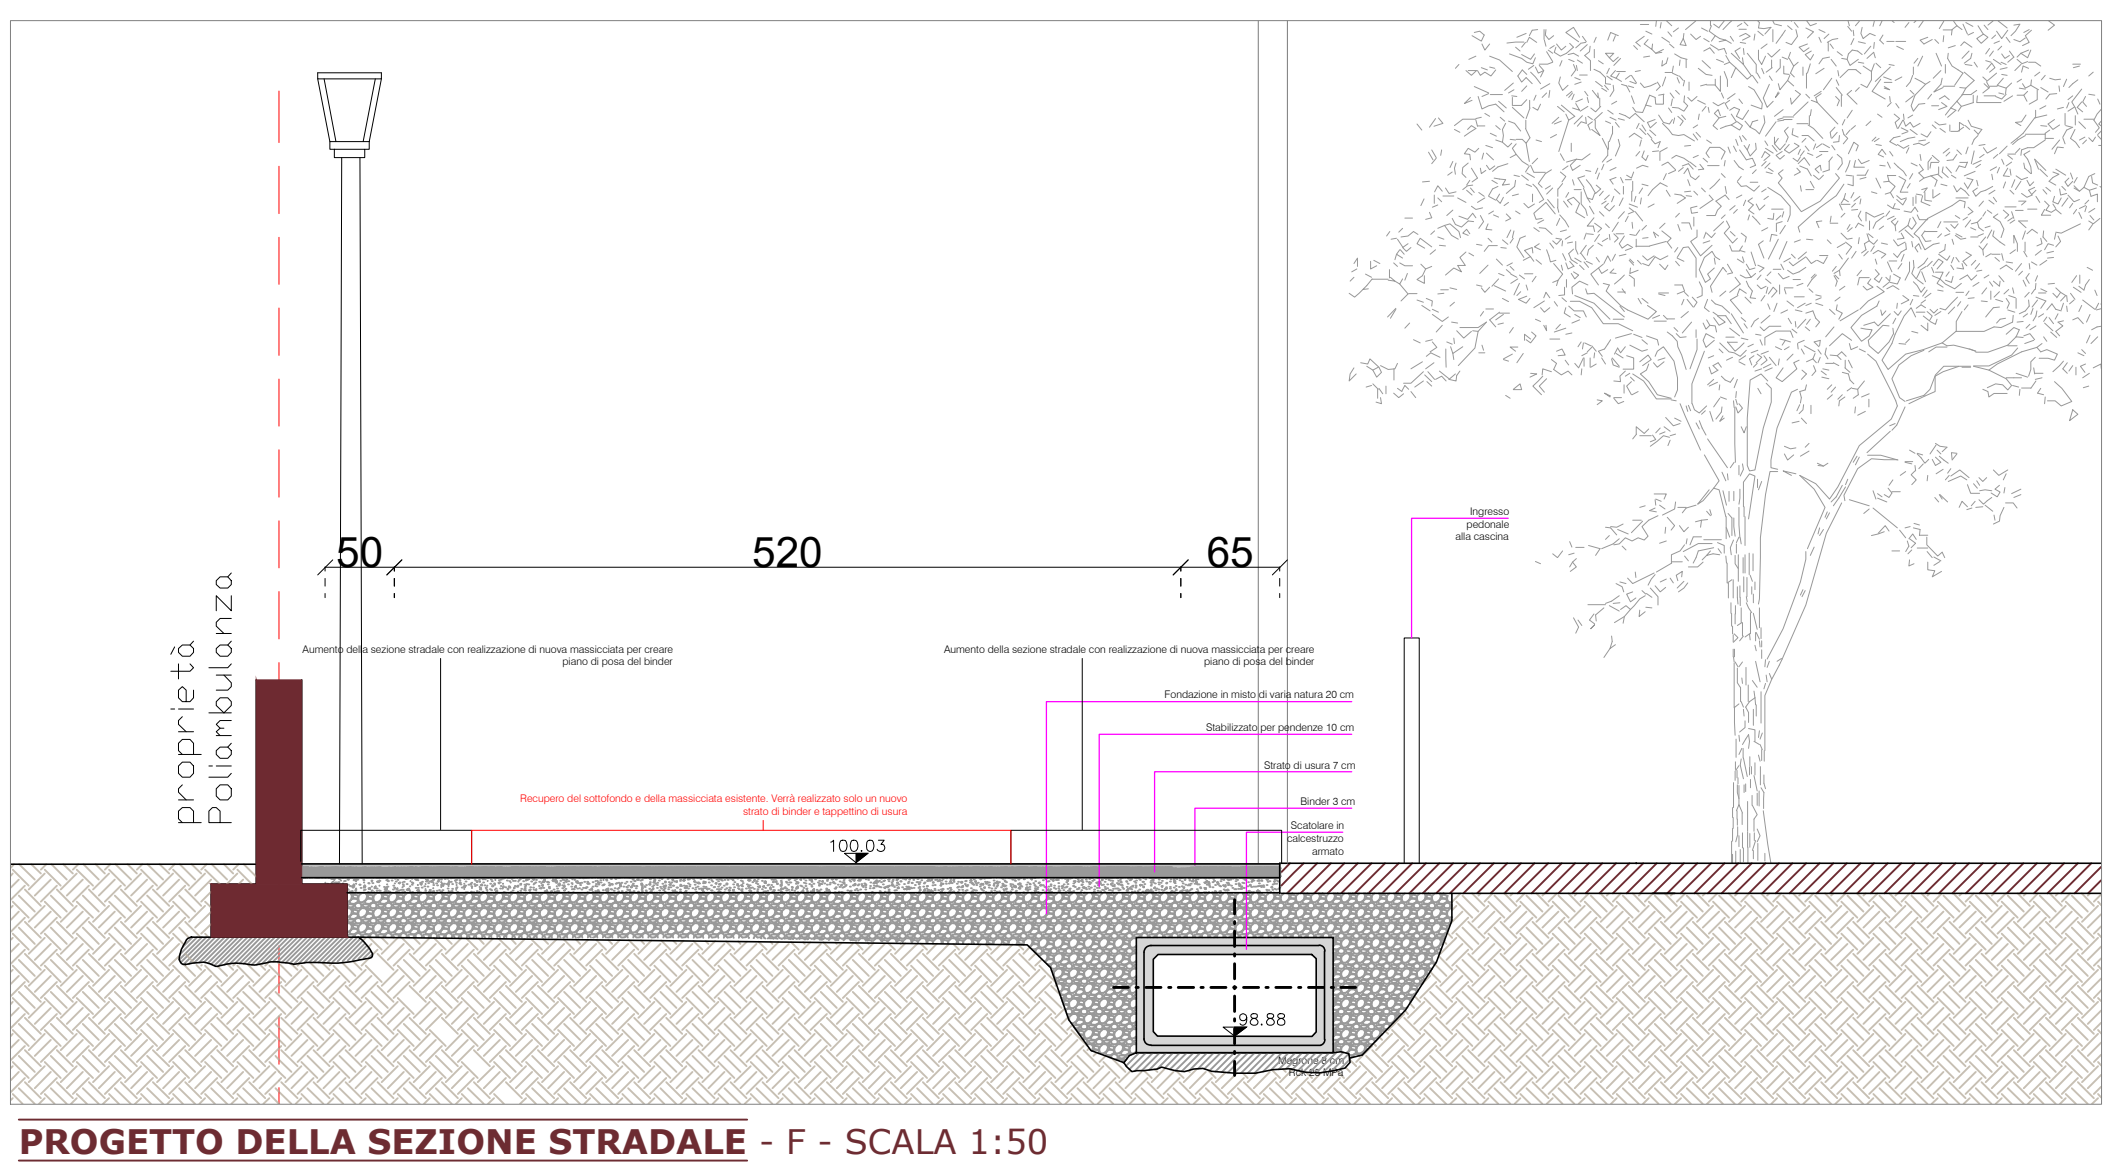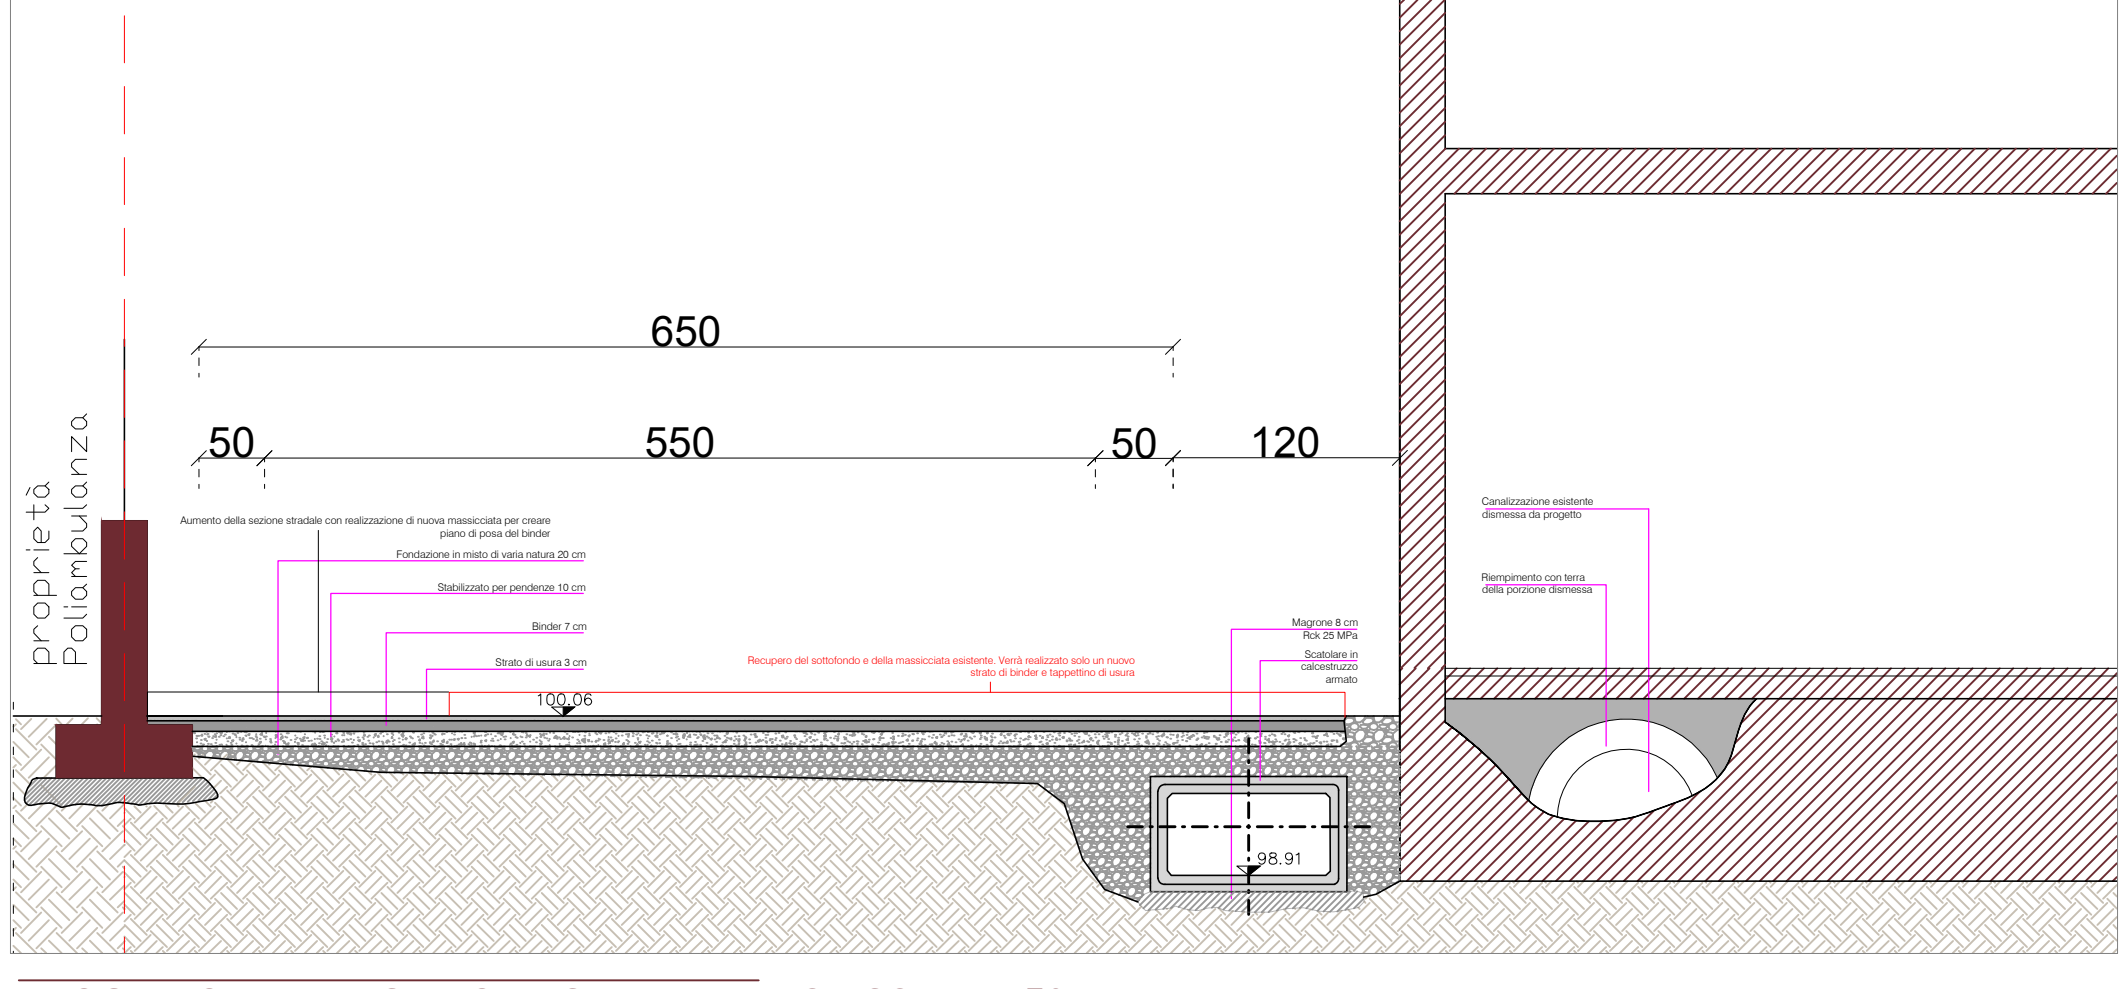

Possibile interramento della linea telefonica (da valutare con telecom)

Rimozione delle alberature (servizio a carico del settore verde)

Estendimento della sezione stradale fino alla recinzione con poliambulanza

