


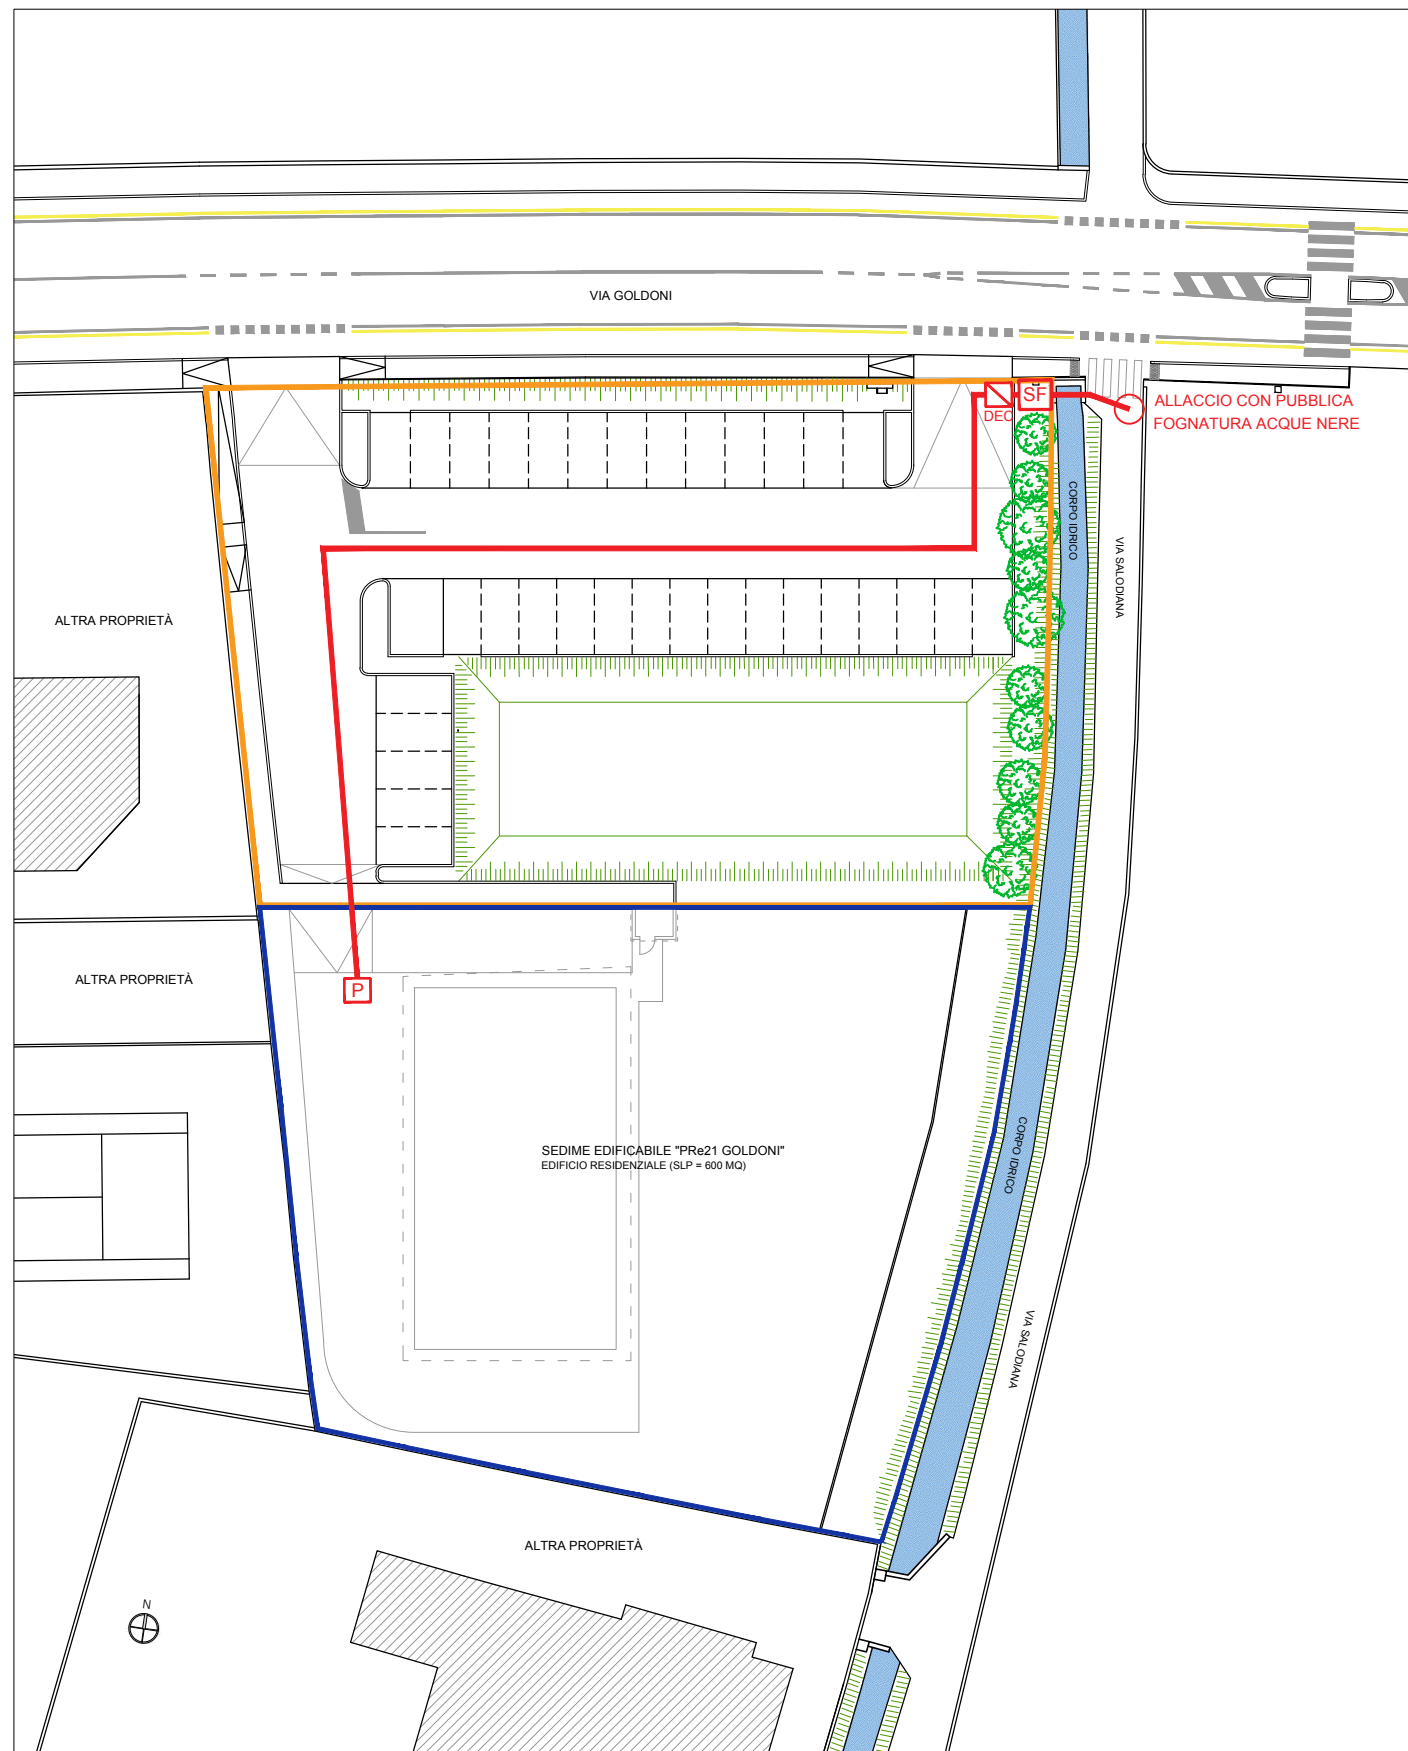


SERVITU' SU AREA PUBBLICA





 AREA DESTINATA A SERVIZI PER LA MOBILITA' (PARCHEGGIO PUBBLICO)
IN CESSIONE AL COMUNE DI BRESCIA
COMUNE DI BRESCIA NCT FOGLIO 194, MAPPALE 349

 SEDIME EDIFICABILE PROGETTO SPECIALE "PRE21 GOLDONI"
DESTINATO ALL'EDIFICAZIONE DI UN EDIFICIO RESIDENZIALE
COMUNE DI BRESCIA NCT FOGLIO 194, MAPPALE 350

RETE ACQUE NERE (PROPRIETA' PRIVATA CON SERVITU' SU SUOLO PUBBLICO)

 Tubazione in pressione fognatura acque nere a servizio del nuovo edificio residenziale

 Sifone tipo "Firenze"

 Pozzetto di decompressione

 Pozzetto alloggiamento pompa sommersa (su area privata senza servitu' di passaggio)

URB - 09

Scala: 1:500

Data: SETTEMBRE 2021

Intervento:

Comune di BRESCIA
Provincia di BRESCIA

Progetto definitivo/esecutivo Opere di Urbanizzazione ai fini della definizione
della Convenzione Urbanistica - PRE21 Goldoni (Via Goldoni, Fraz. Caionvico)

Committente:

BENI IMMOBILI SRL

Oggetto:

SERVITU' SU AREA PUBBLICA



CBSA INNOVATIVE SOLUTIONS
Studio Associato di Ingegneria e Urbanistica
ing. Capoferri Giobattista - ing. Barzasi Gian Franco
Piazza Roma, 29 - 25036 Palazzolo s/O (Bs)
C.F. e P.IVA 01506840980

www.studiocbsa.com
Telefono 030 740 10 53
Fax 030 740 06 66
info@studiocbsa.com
studiocbsa@pec.it