
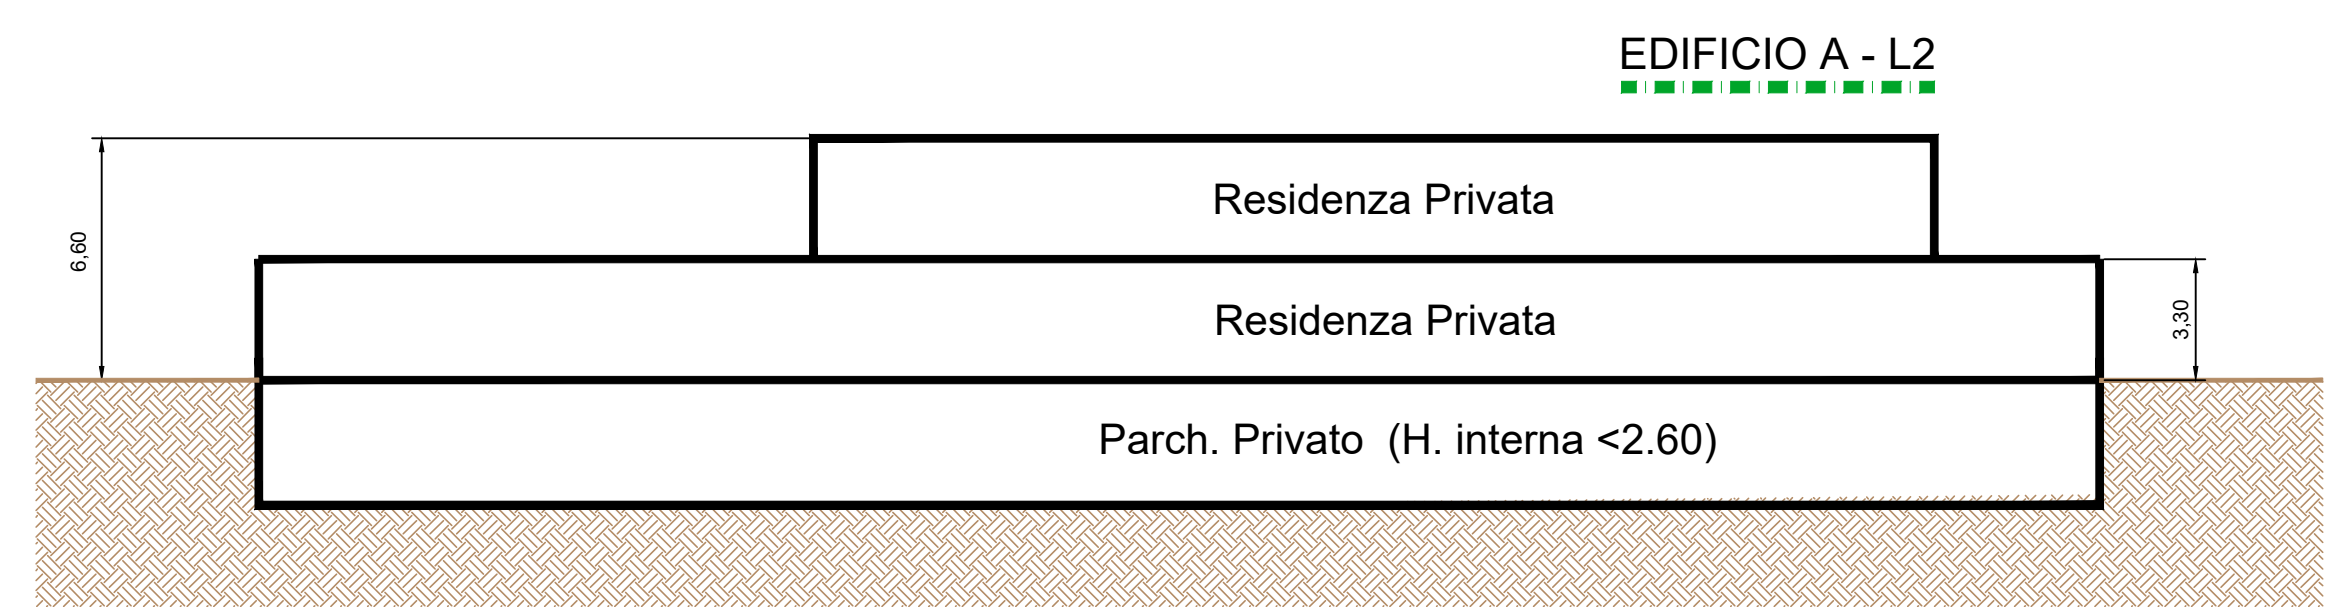
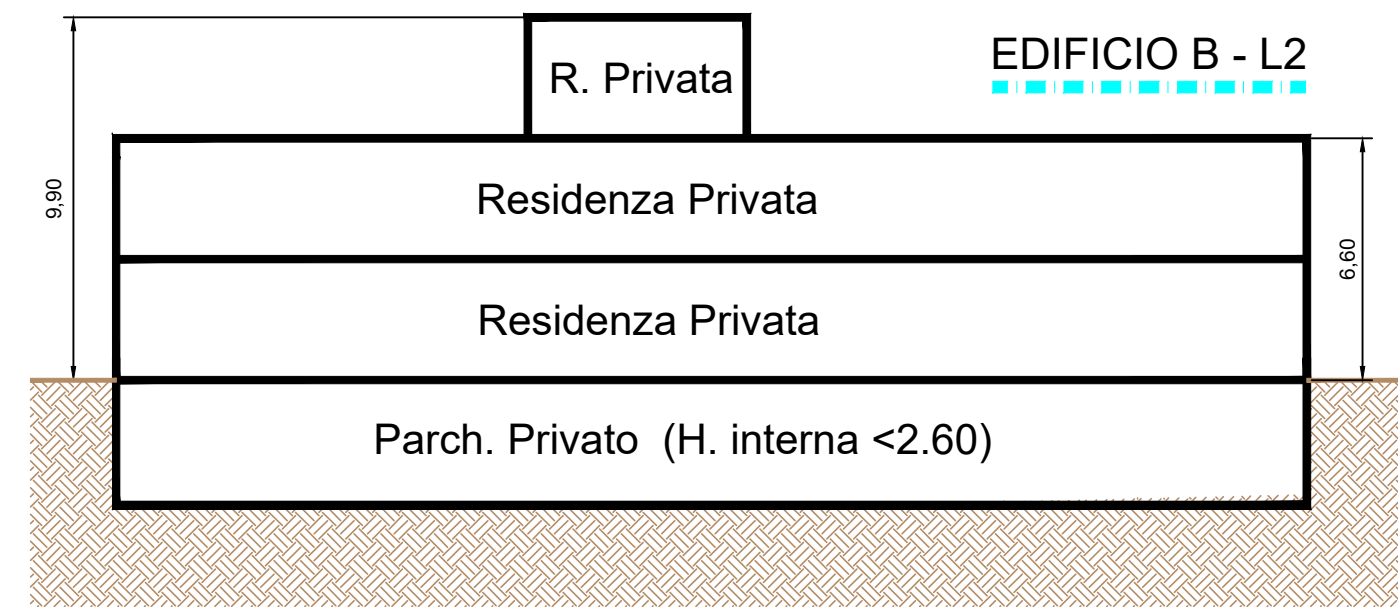



SEZIONI LONGITUDINALI NUOVI EDIFICI

scala 1:200

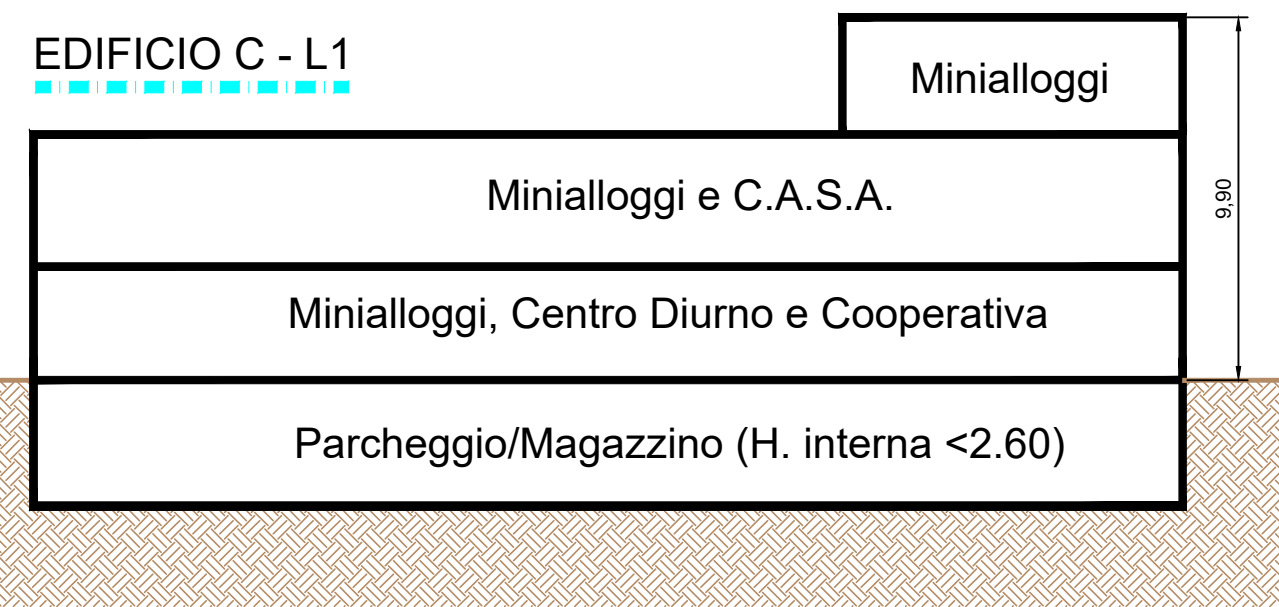

SEZIONE TRASVERSALE NUOVI EDIFICI

scala 1:200

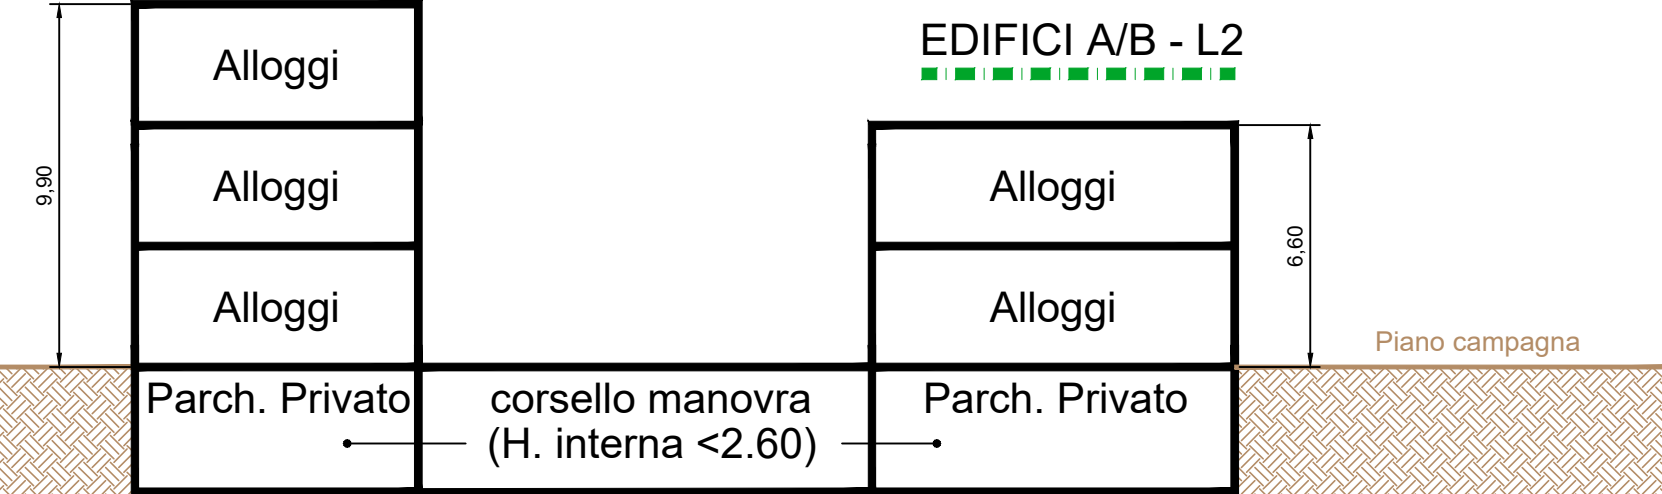

SEZIONE TRASVERSALE EDIFICIO ESISTENTE

scala 1:200



LEGENDA

1.PERIMETRAZIONE AMBITI COSTITUENTI PSo3

- L1** Fondazione Casa di Dio superf. lotto 2.400 mq Art. 63 N.T.A.
- L2** Gruppo Bianchetti Costruzioni s.r.l. superf. lotto 2.000 mq Art. 63 N.T.A.
- L3** Parrocchia S. Giuseppe Lavoratore superf. lotto 1.050 mq Art. 63 N.T.A.
- L4** Parrocchia S. Giuseppe Lavoratore superf. lotto 619 mq Art. 63 N.T.A.

2.PLANIVOLUMETRICO

- Ingombro nuovi edifici
- Ingombro balconi
- Ipotesi di progetto
- Ingombro porticati
- Ingombro edifici esistenti mantenuti

3.ACCESSI PEDONALI E CARRAI

- Ingresso Carraio
- Ingresso Pedonale

4.INDICAZIONI DISTANZE

- De - Distacco dagli edifici
- Dc - Distanza dai confini
- Dci - Distanza dai confini interni

ESTRATTO MAPPA

scala 1:1000

Dott. in Ing. Arch. Bernardo Vanelli
 STUDIO DI INGEGNERIA E ARCHITETTURA
 VIA GARIBALDI 13 - 26012 CASTELLEONE (CR)
 Tel. 0374/58482 - Fax. 0374/351265

IDENTIFICAZIONE PROGETTO
PLANIVOLUMETRICO CONVENZIONE
URBANISTICALOTTO PROGETTI
SPECIALI PSo3- Q.re Violino, Brescia

COMMITTENTE
 Gruppo Bianchetti Costruzioni S.r.l.
 Via Leonardo Da Vinci, 15 E/F/G
 25064 - GUSSAGO (BS)
 Parrocchia San Giuseppe Lavoratore
 Quartiere La Famiglia, Traversa VIII^a, 4
 25126 - BRESCIA
 Fondazione Casa di Dio ONLUS
 via Moretto, 4
 25126 - BRESCIA

TIPOLOGIA / TITOLO DELL'ELABORATO
 PLANIMETRIA GENERALE
 PLANIVOLUMETRICO
 E DISTANZE DI PROGETTO

TAVOLA N°
CO-01
 REV./DATA
 0.0 - Maggio '18
 SCALA
 1:200/500/1000/2000

UBICAZIONE OPERE
 PSo3 S. Giuseppe Lavoratore
 Via Violino di Sopra
 quadrante OVEST - Quartiere 25
 25132 - BRESCIA

PROGETTISTA

TIMBRI - PROTOCOLLI

| REV. | DATA | REV. | DATA |
|-------------------|------------|--------|------|
| EMESSE | | EMESSE | |
| 0.0 | Maggio '18 | | |
| 1.0 | Luglio '18 | | |
| | | | |
| | | | |
| COMMESSA N. 14/18 | | | |

