
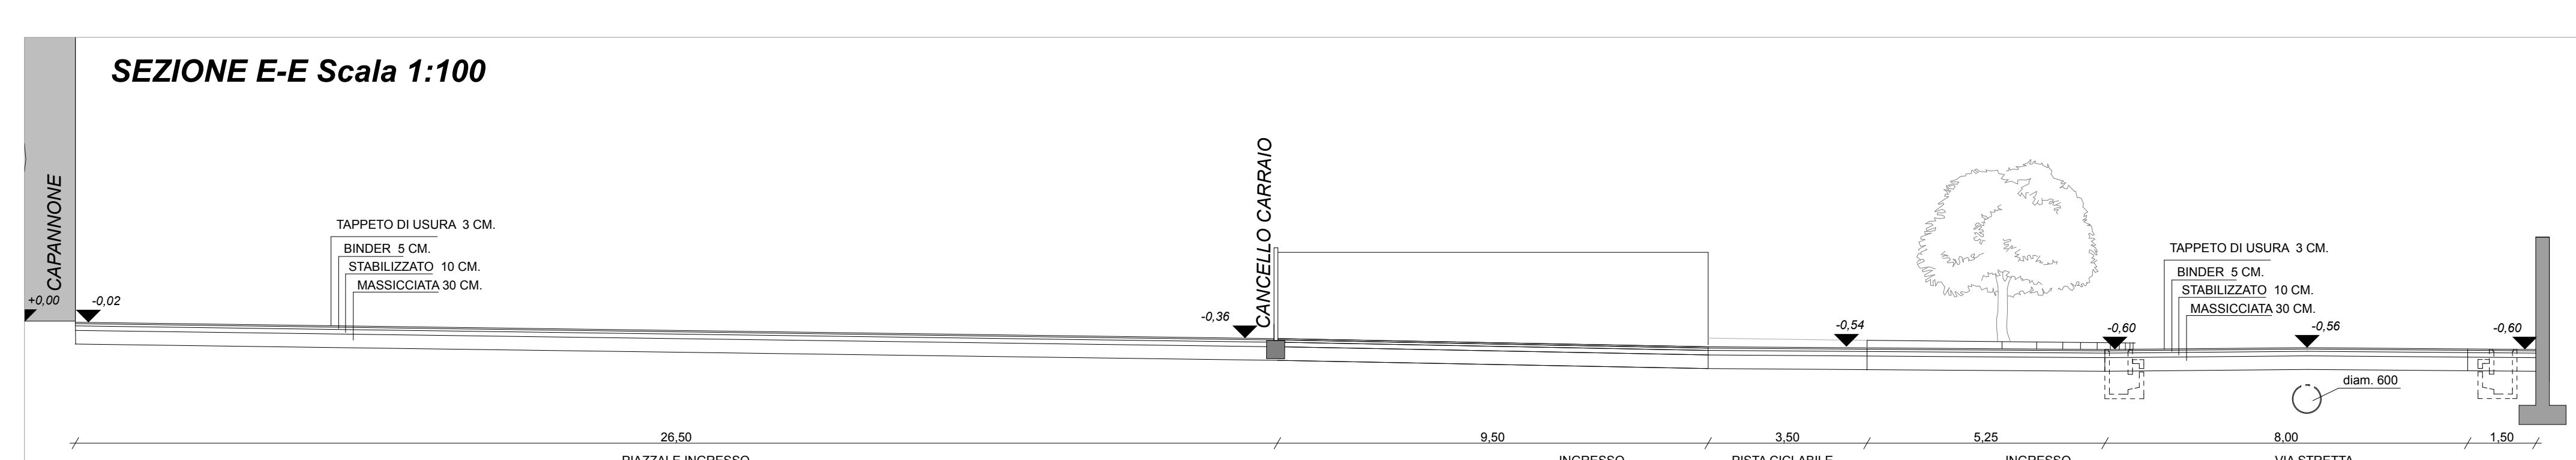
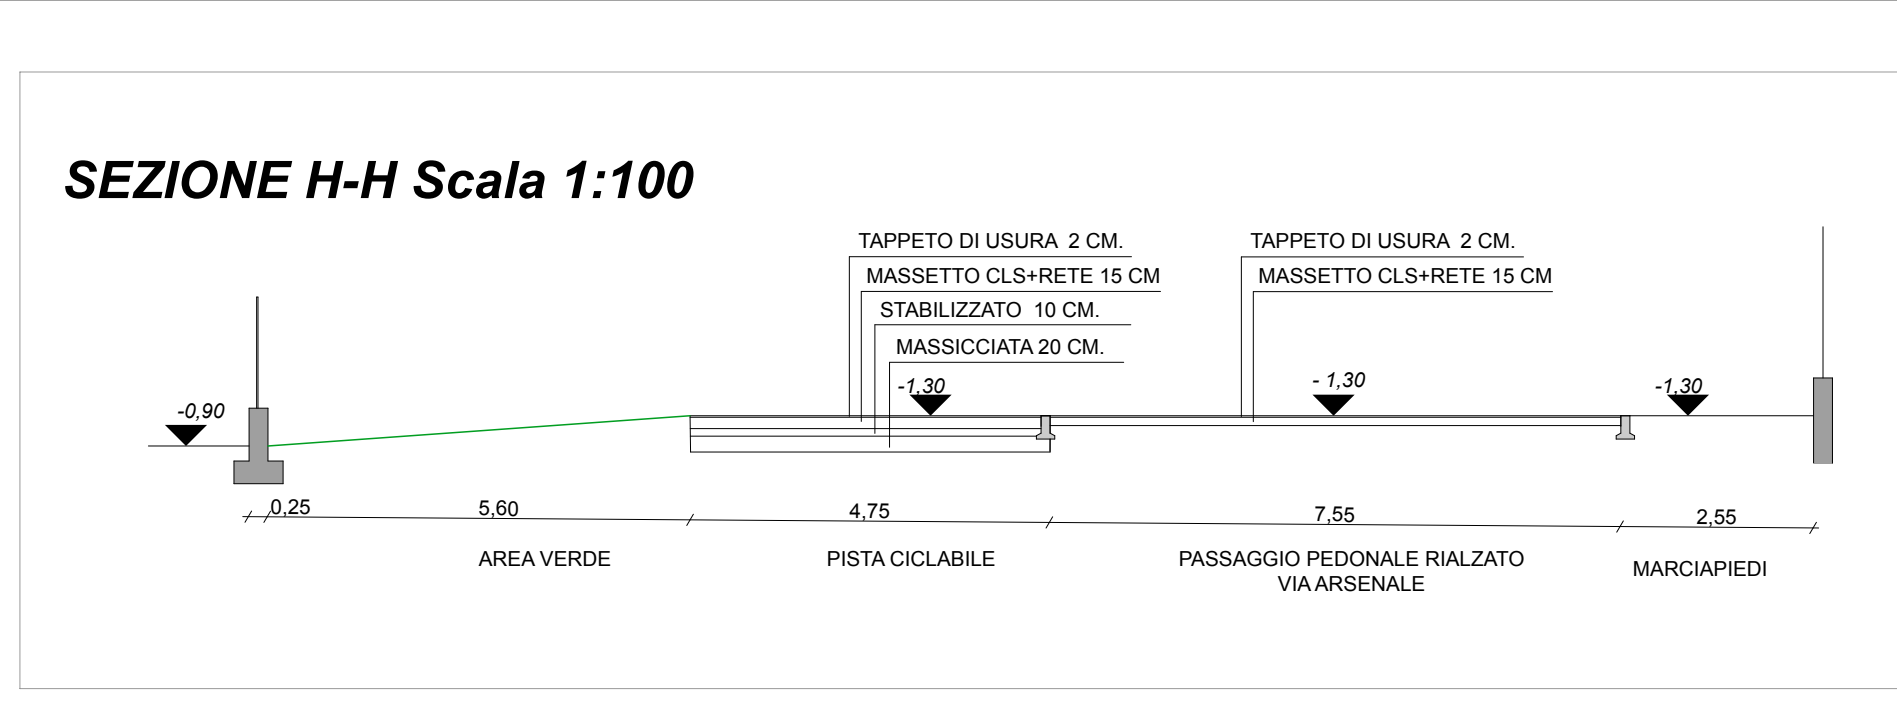
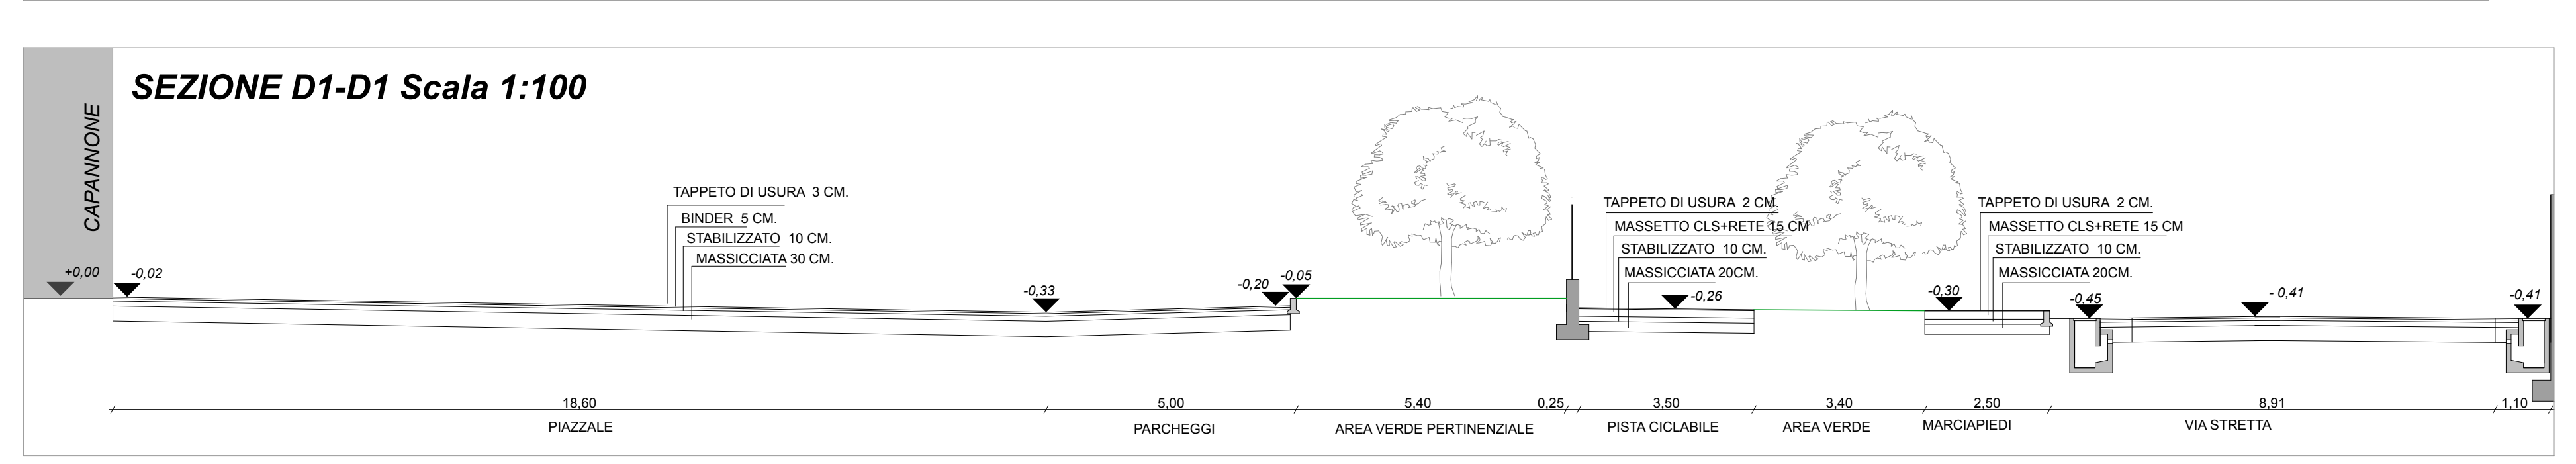
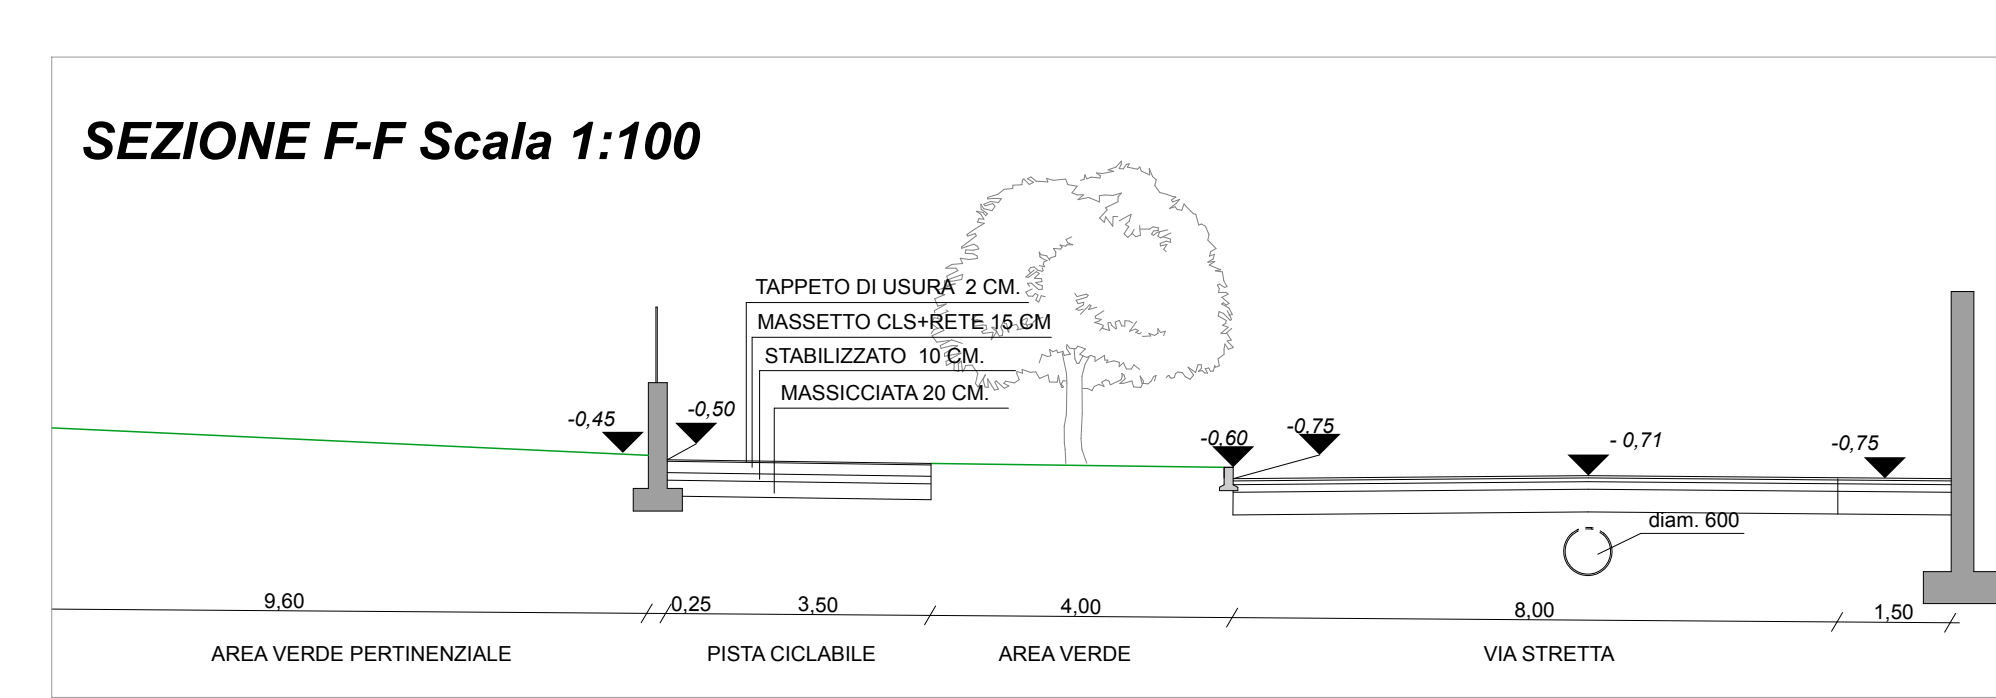
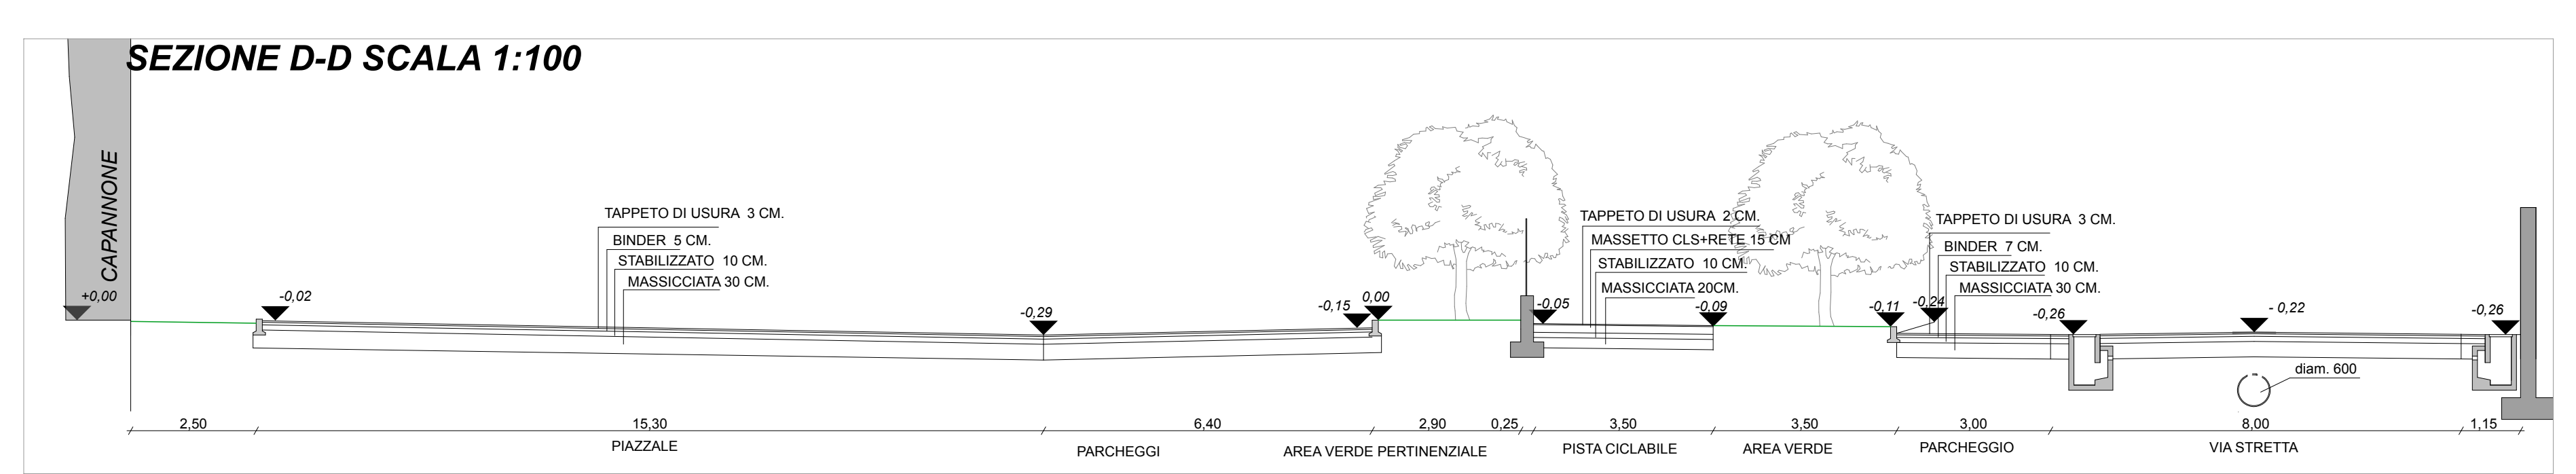
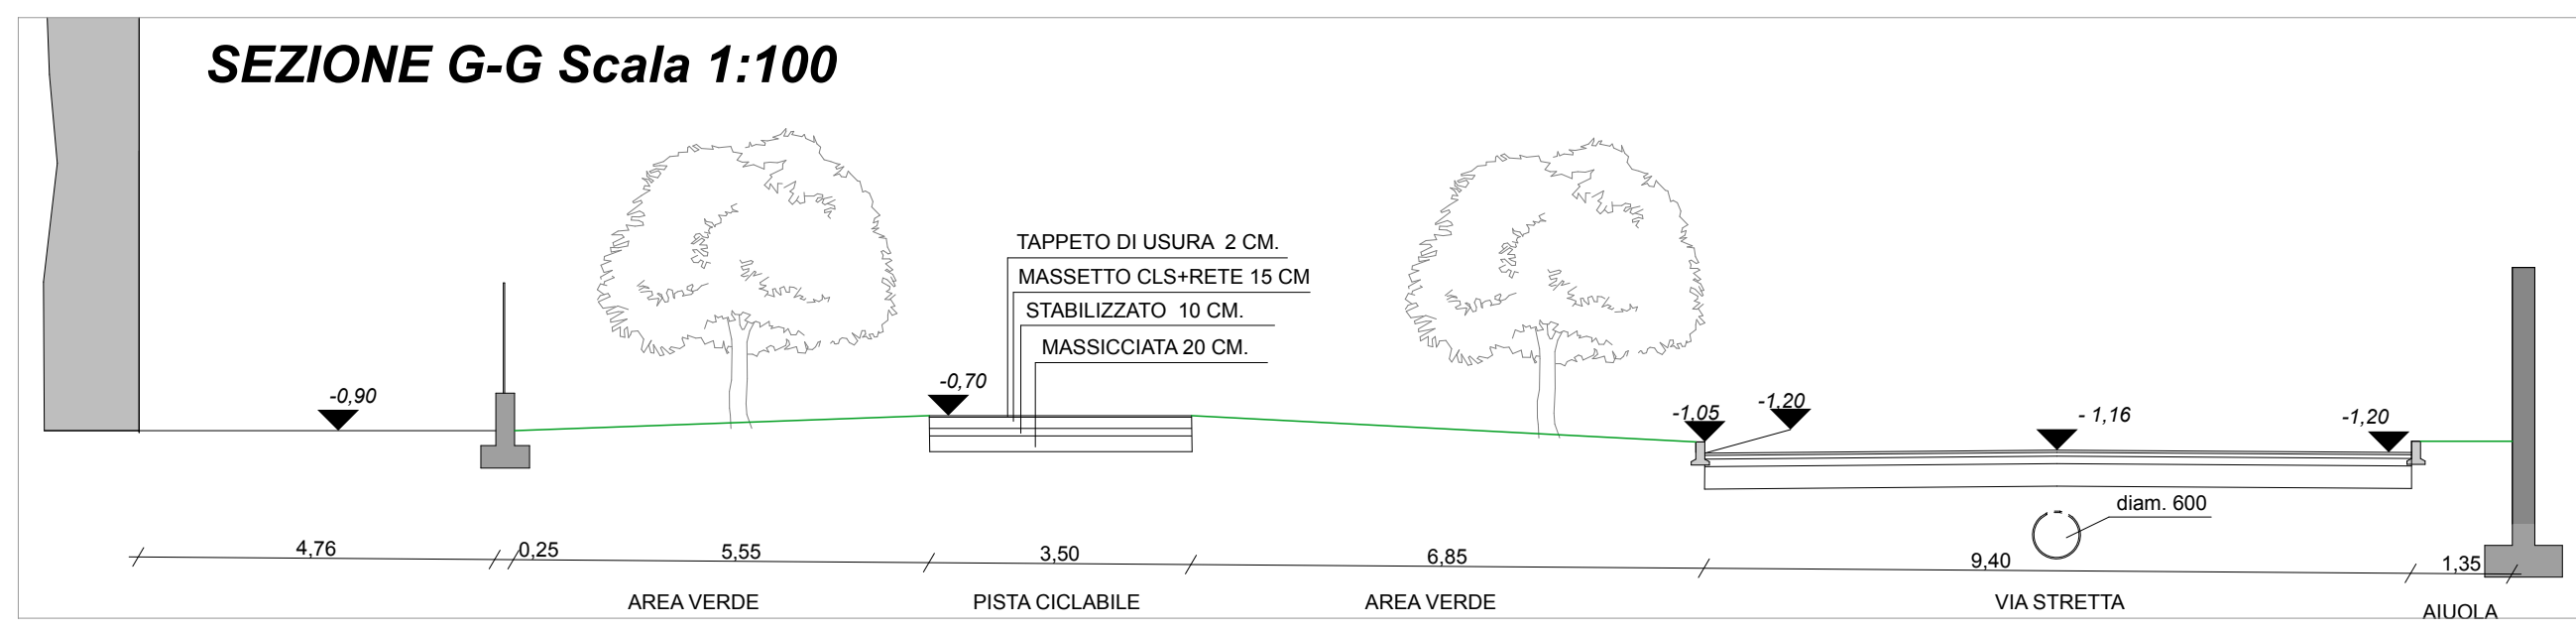
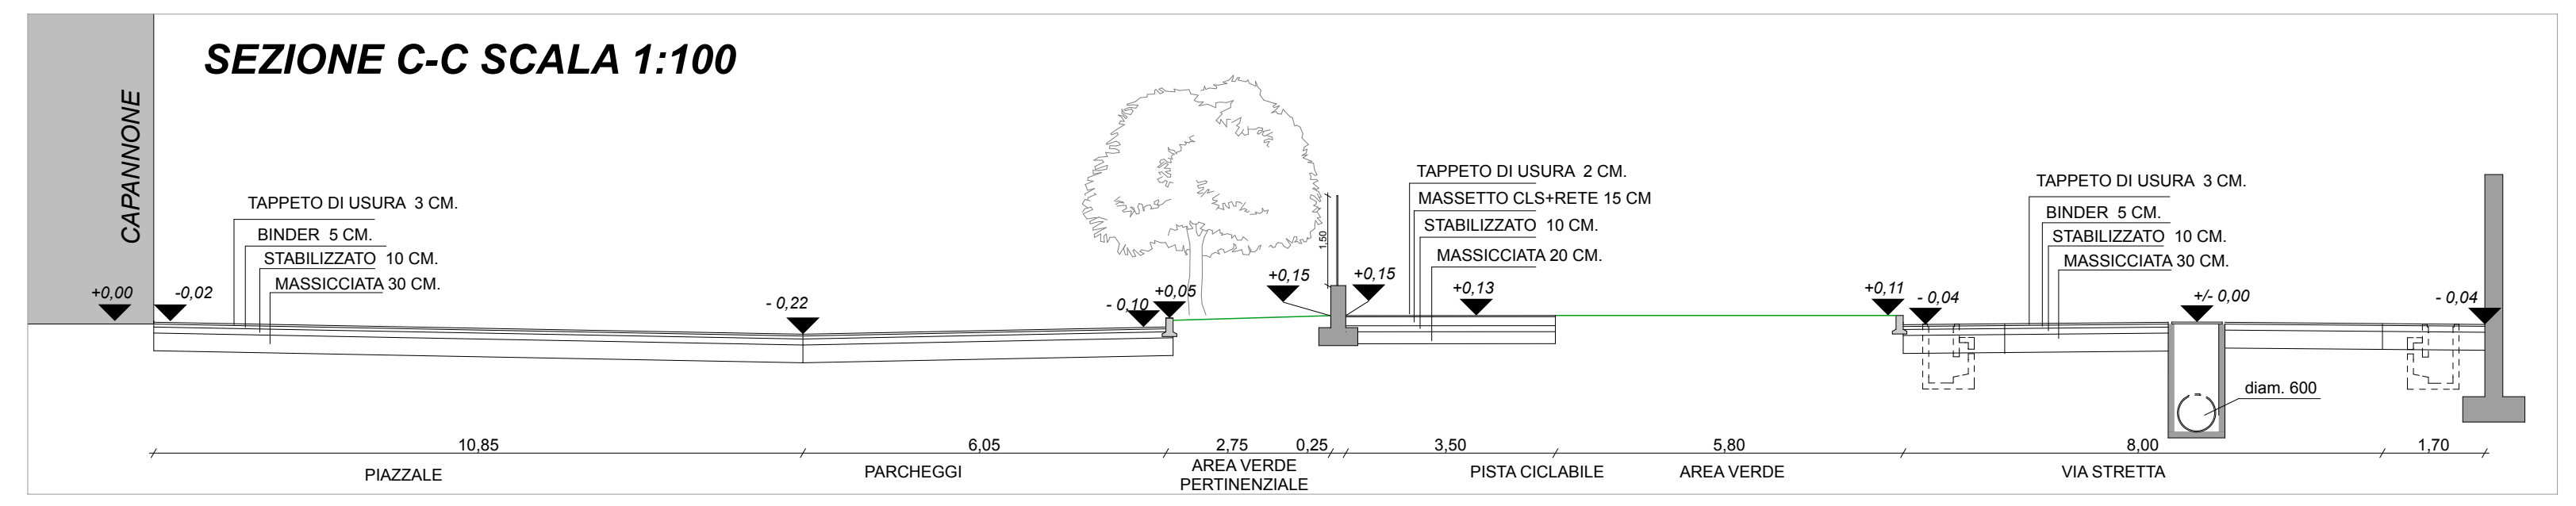
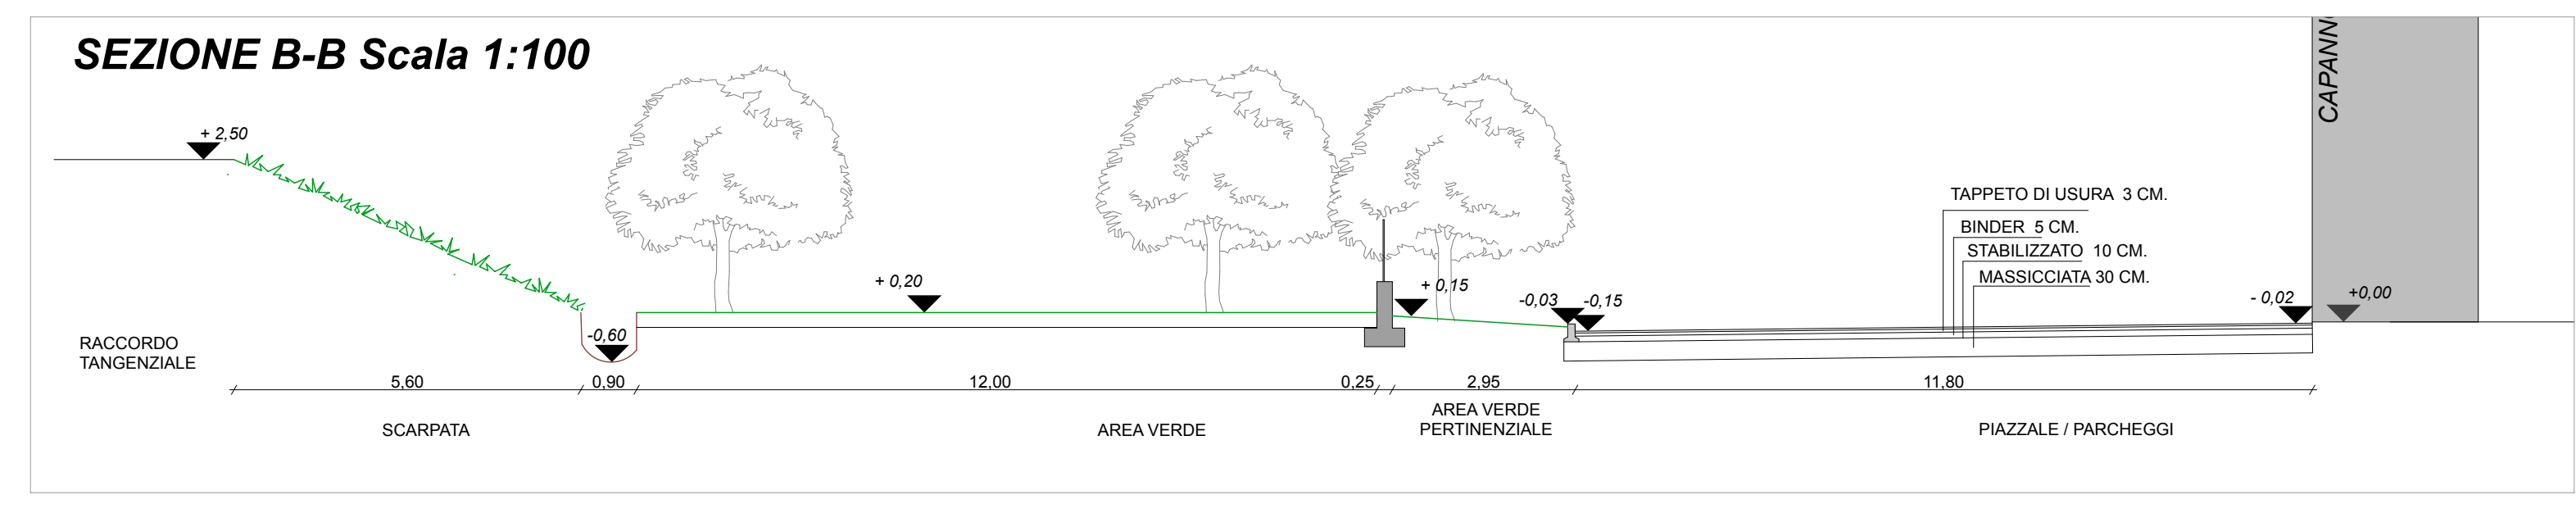
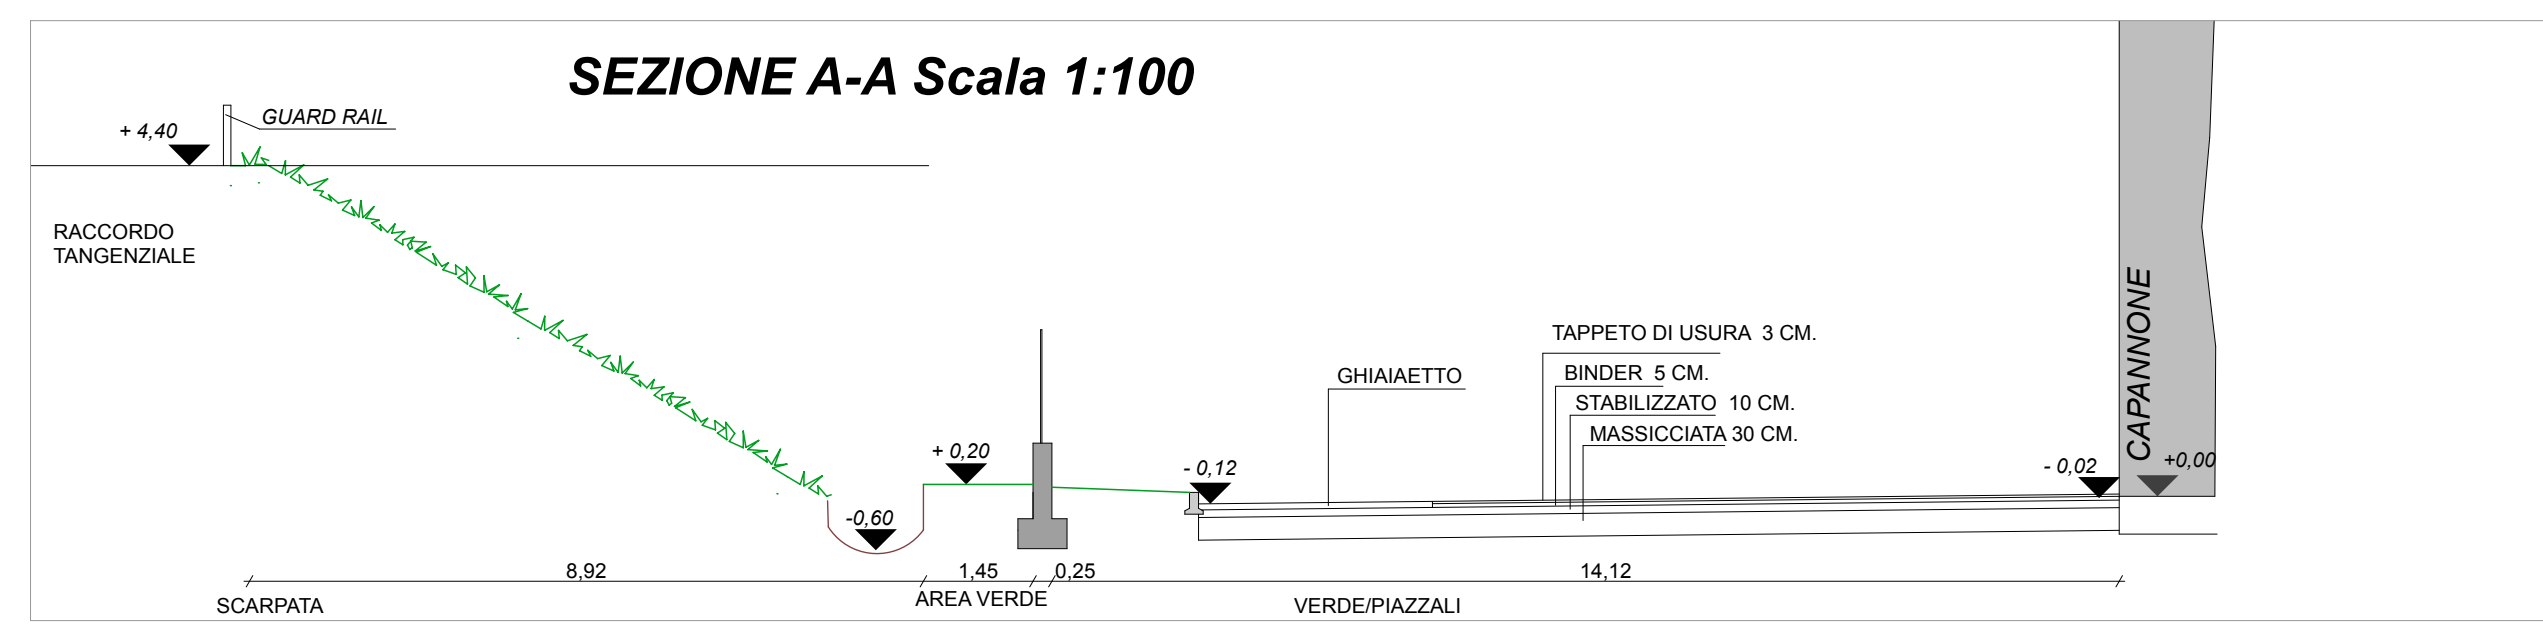


CHIUSINO
FOGNATURA
Q +181,90

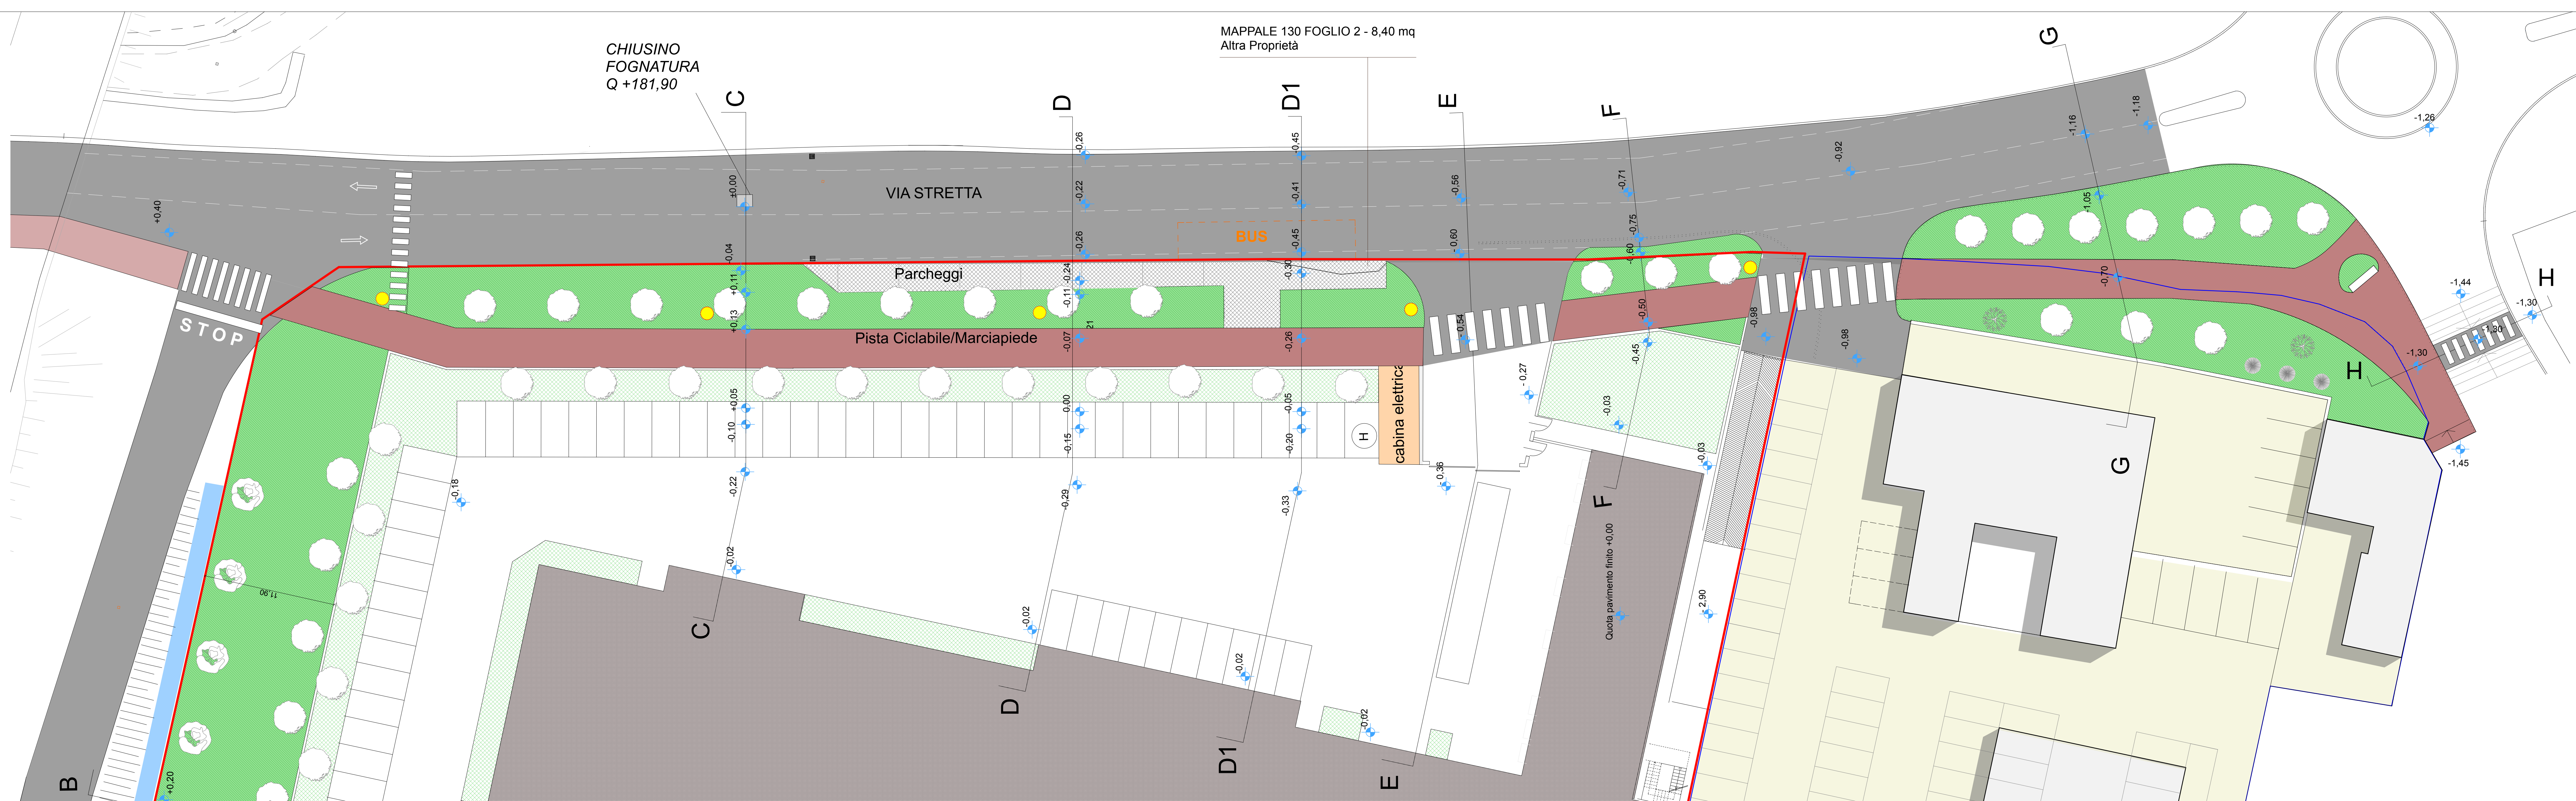

COMUNE DI BRESCIA

Oggetto:
**Progetto di insediamento di attività industriale
in zona produttiva esistente**

-PIANO ATTUATIVO-
secondo la modalità di cui all' art. 27 delle NTA del PGT

Comittente: - proprietario
Paterlini Shares S.p.A.
Via Stretta n° 181,
25136 Brescia
P.IVA 0085860178

Comittente: - utilizzatore
Milesi S.r.l.
Via del Lavoro n° 5,
25060 Villa Carcina
- fraz. Cogozzo (BS)
P.IVA 0072650967

Alegato numero:
PA 13.B

Contenuto:
**PIANIMETRIA E SEZIONI DELLE OPERE DI
URBANIZZAZIONE NEL COMPARTO -
PROGETTO**

Data:
Ottobre 2013

Aggiornamenti:
21-10-2014
APPROVAZIONE PA

Progettisti - componente da Piano Attuativo:
ERMES BARBA - MAURO SALVADORI
ARCHITETTI ASSOCIATI

Progettisti - componente Edilizia:
SANPI s.r.l.
Studio Architettura, Urbanistica,
progettazione impianti
Architetto: **Giordano Pedrazzoli**

Collaboratori:
Fabrizio Francischini - Alessandro Martelli - Francesca Brocchi -
Cinzia Fiori - Alessia Espar - Barbara Zanoni

Fase:
Approvazione

Commissa:
CO.ED 127

Numero archivio:
540

Posizione:

REGIONE LOMBARDIA

PROVINCIA DI BRESCIA