

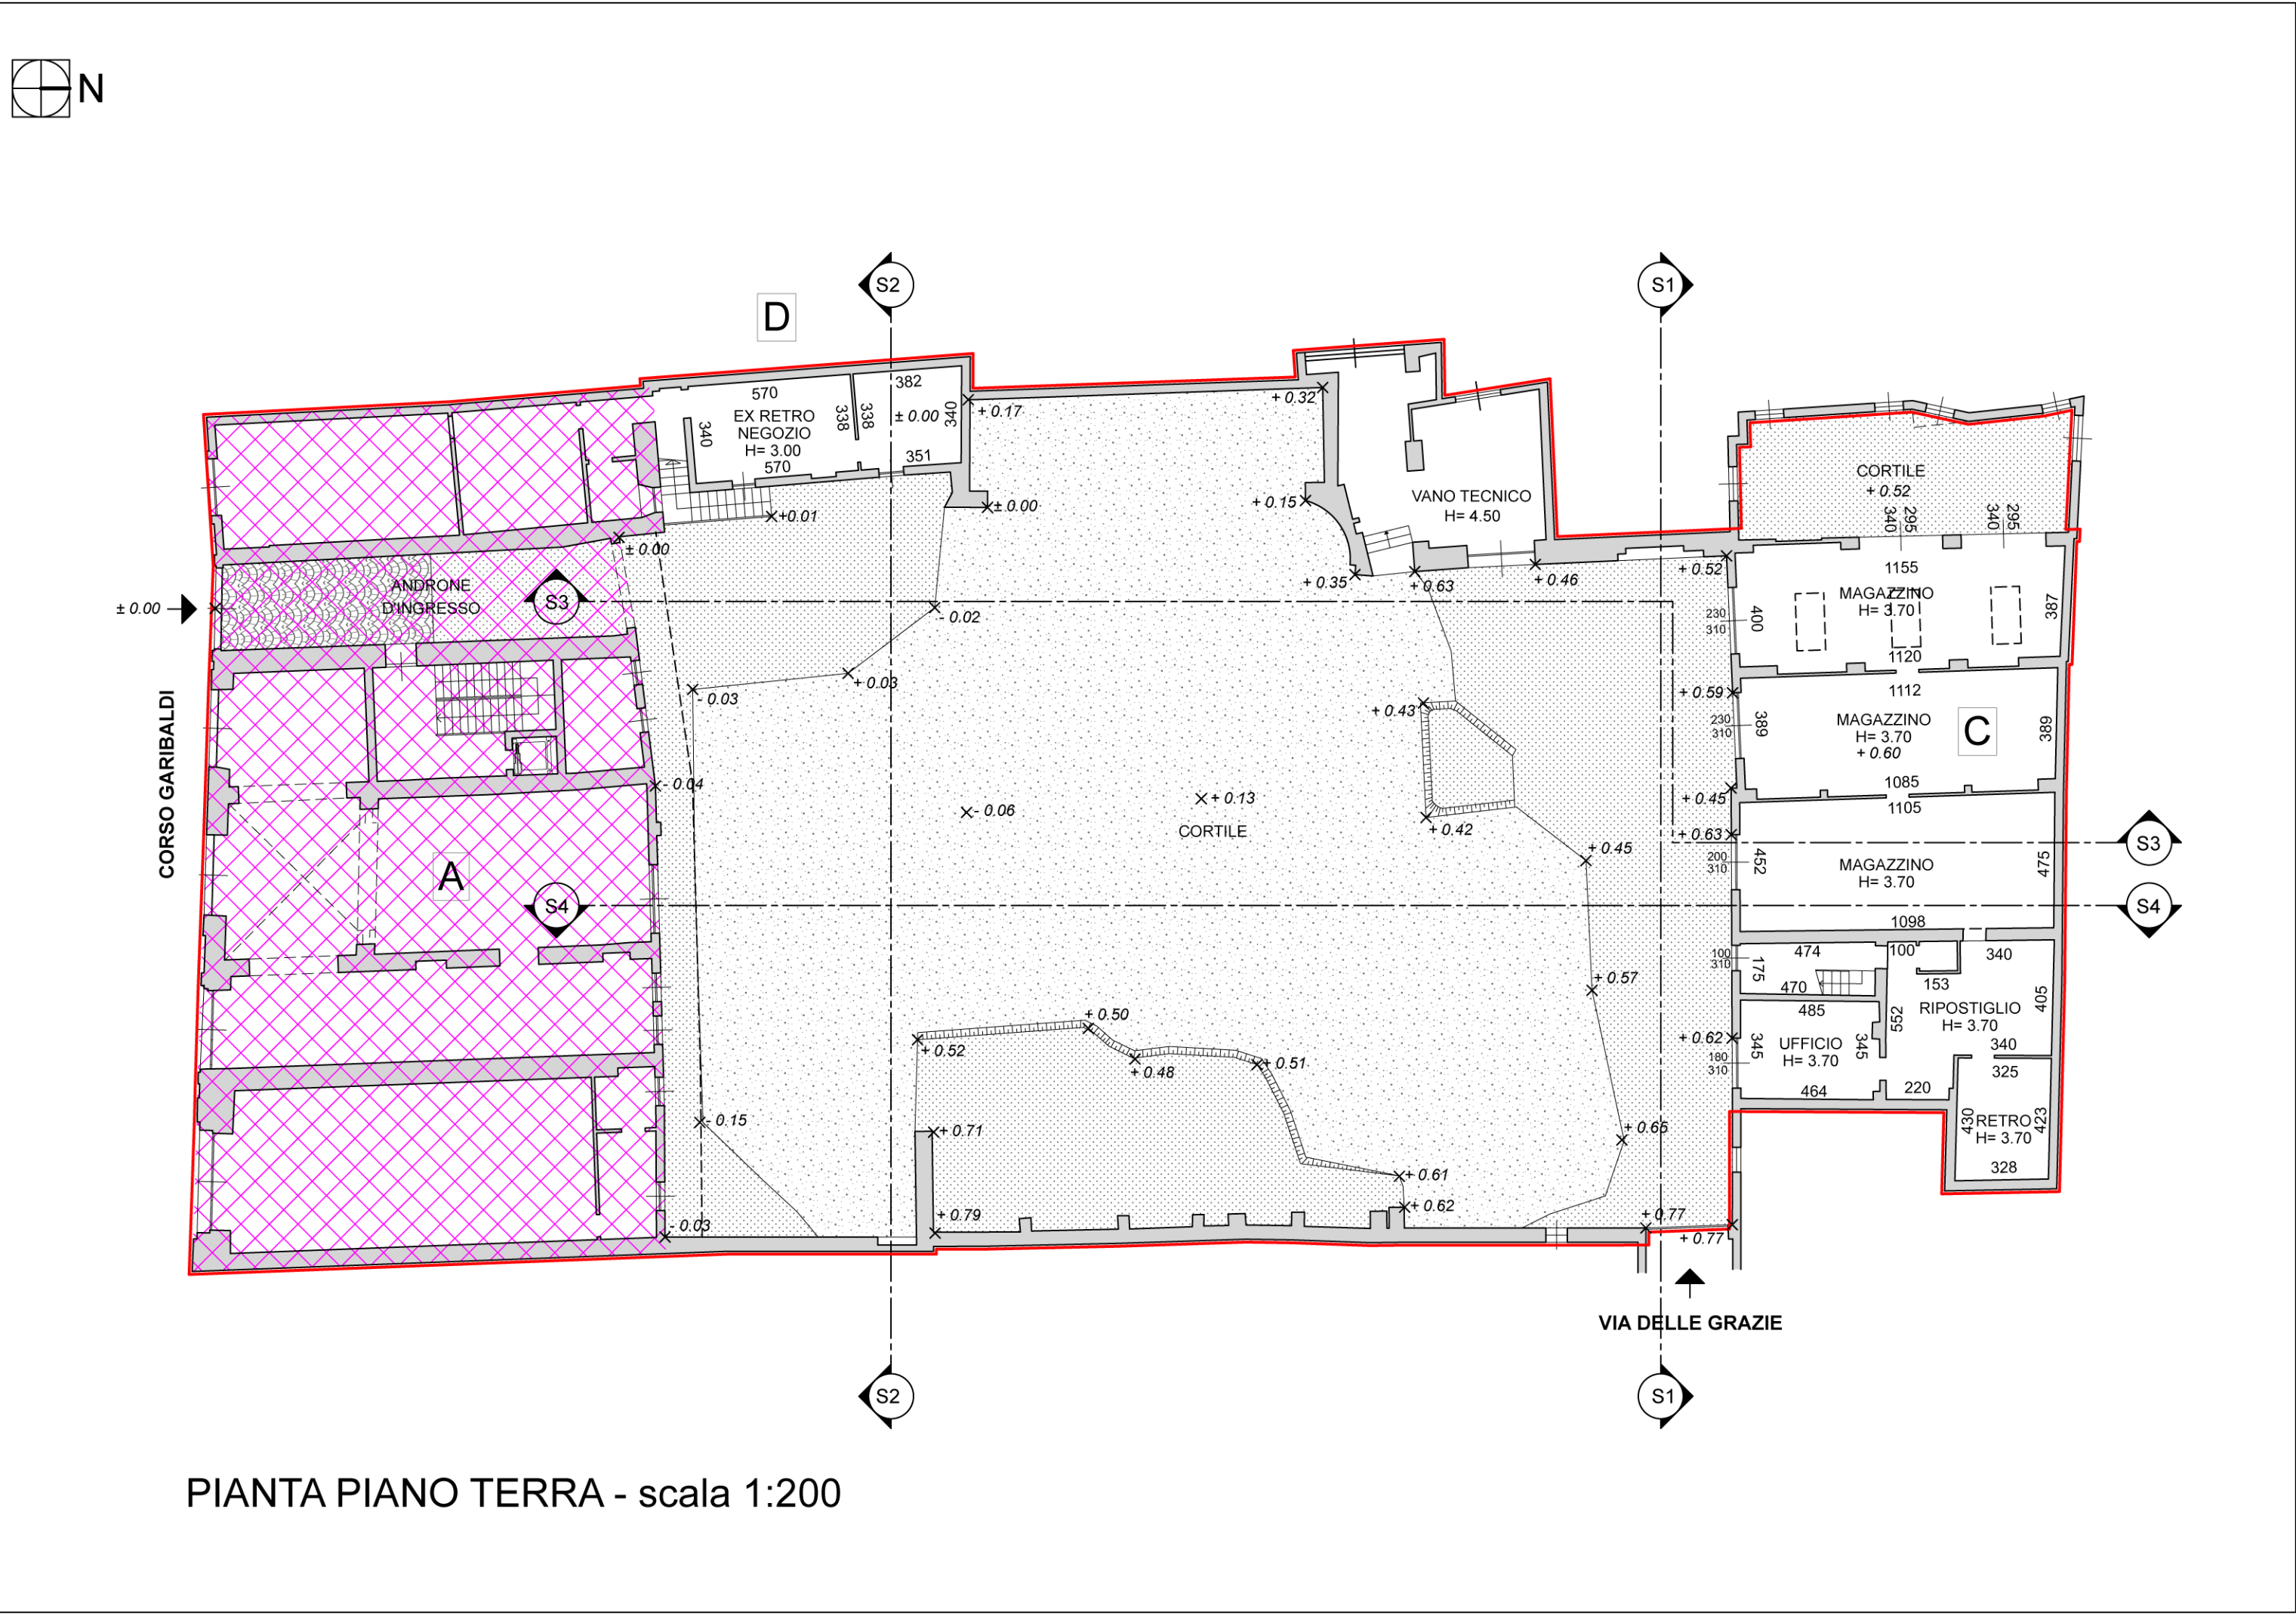
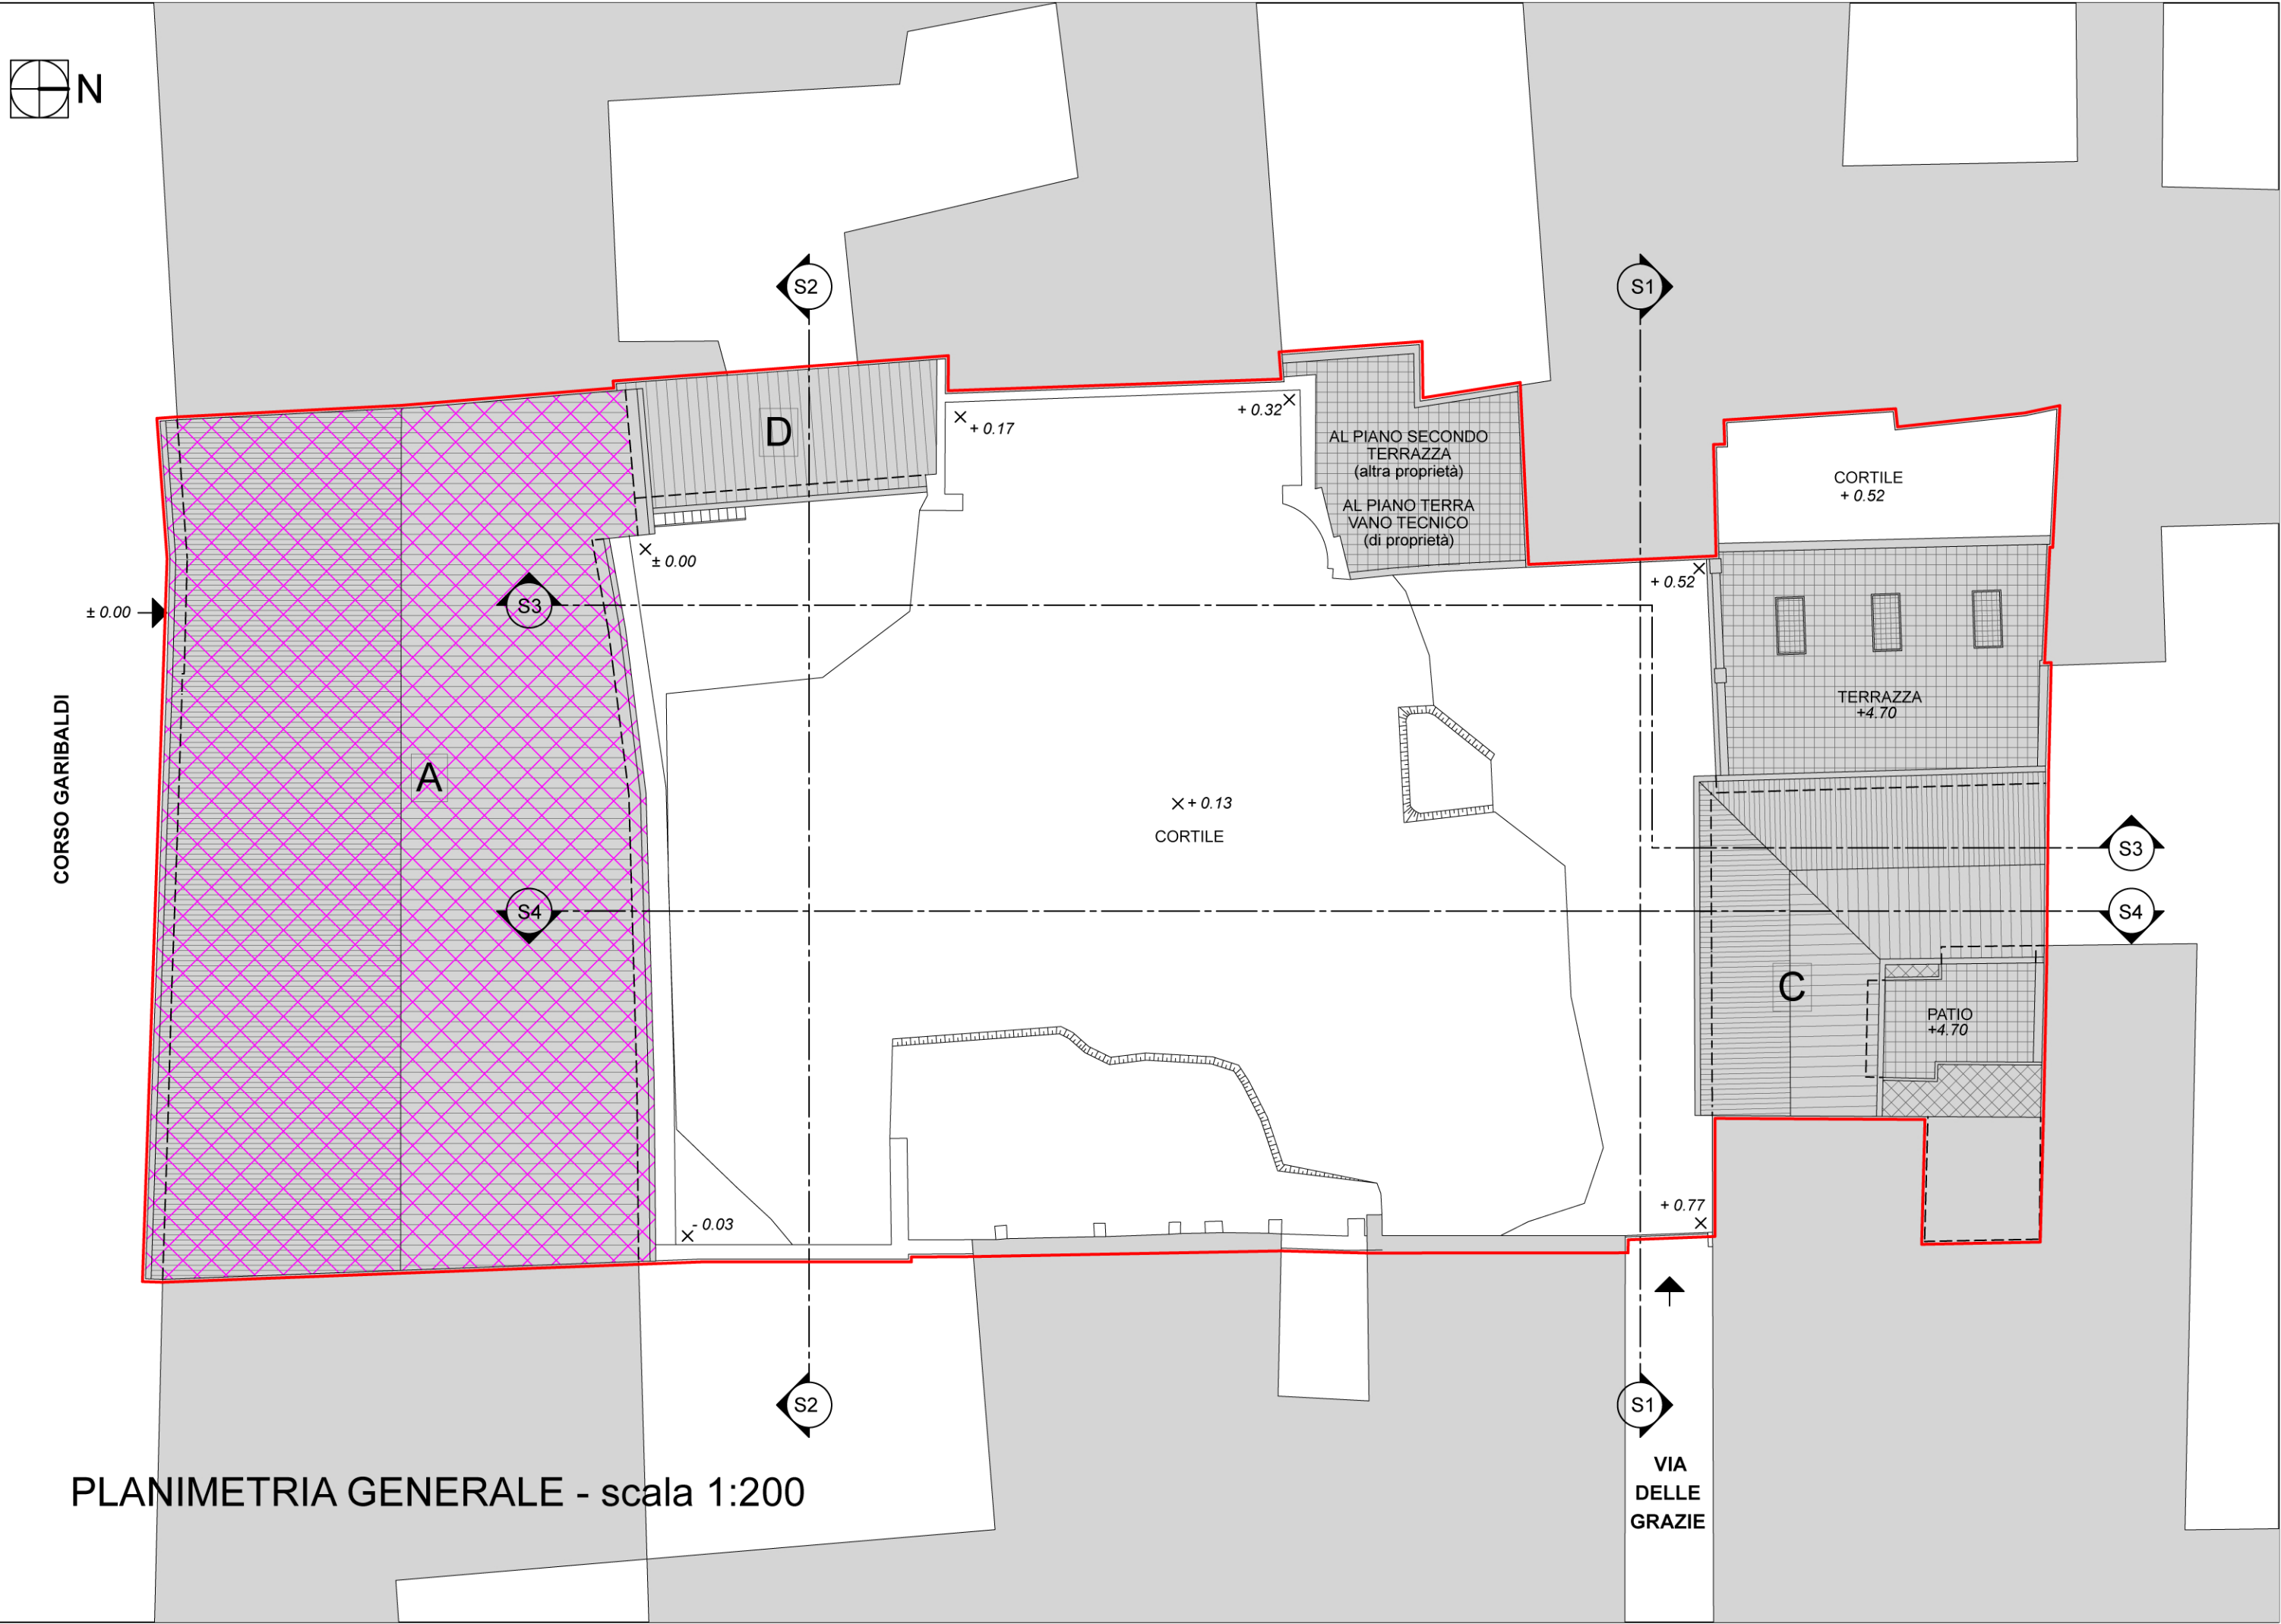


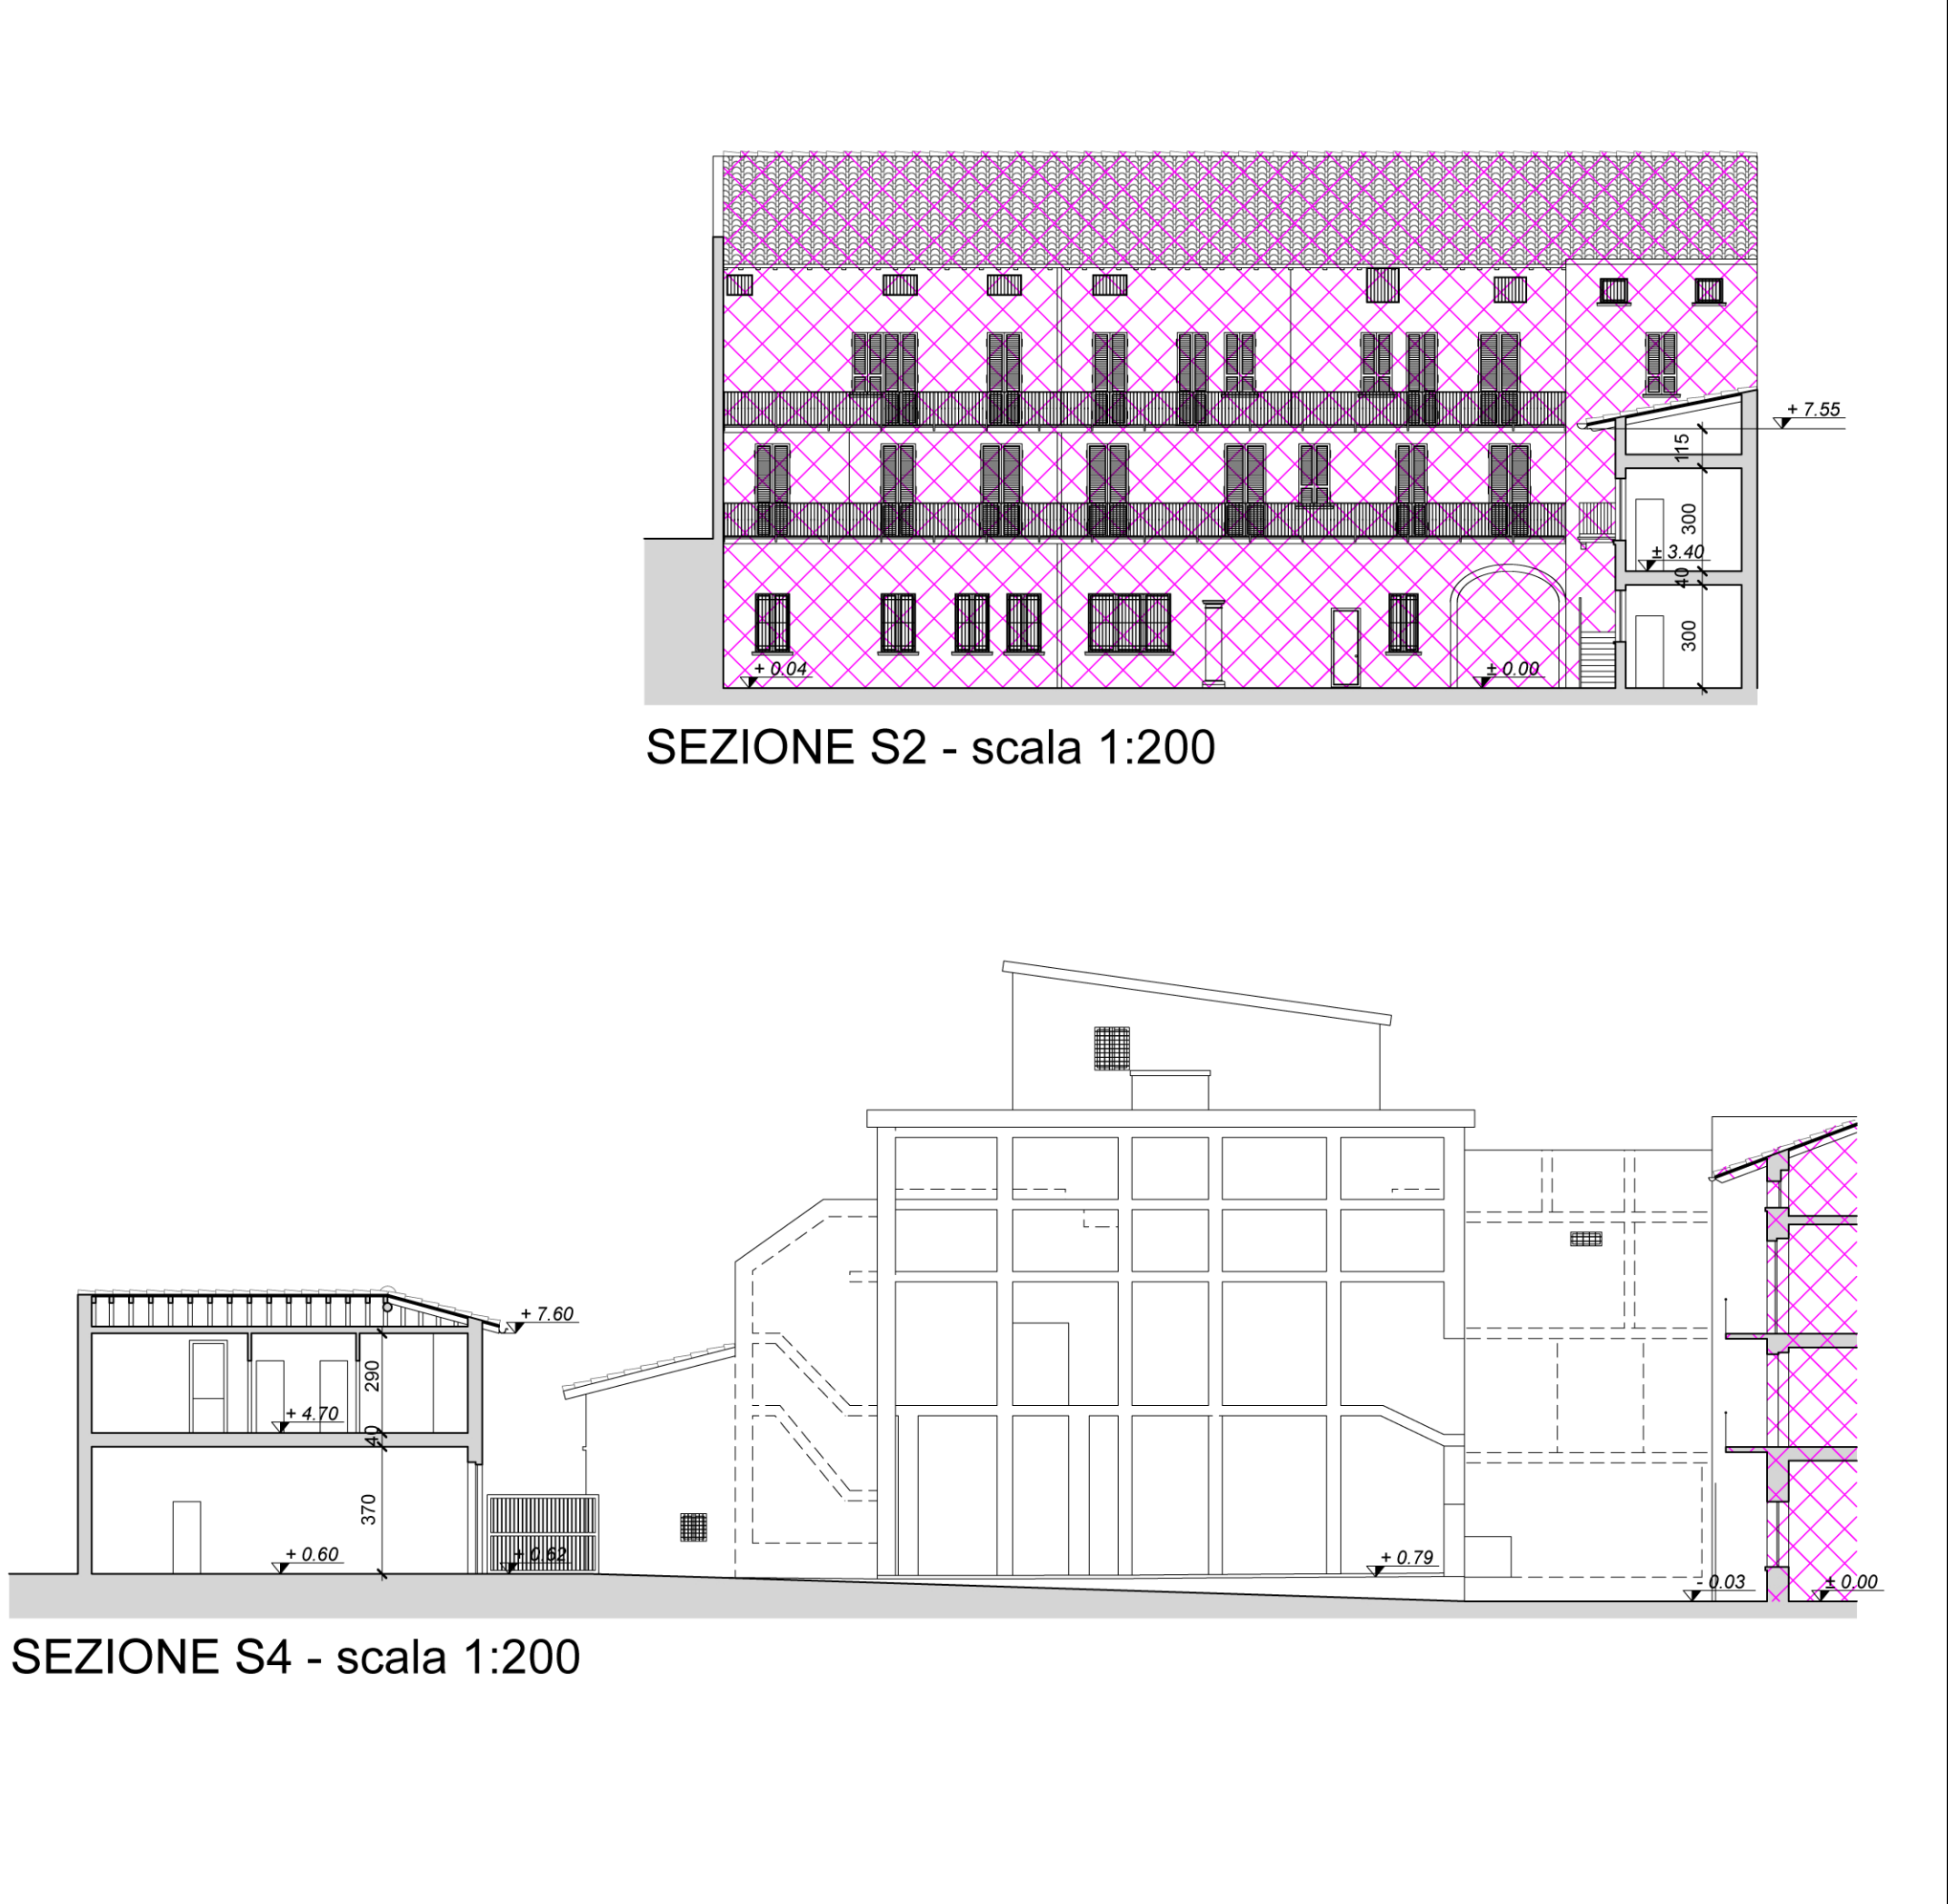

- LEGENDA
- LIMITE PROPRIETA' / LIMITE P.A.
 - ALTRA PROPRIETA' NON OGGETTO DI VARIANTE
 - EDIFICIO NON OGGETTO DI VARIANTE / GIA' CONCESSIONATO CON P.C. N. 311 DEL 24/05/2002 E SUCCESSIVE VARIANTI
 - EDIFICIO A DESTINAZIONE RESIDENZIALE / MAGAZZINI
 - EDIFICIO A DESTINAZIONE RETRO NEGOZIO (PIANO TERRA) / RESIDENZIALE (PIANO PRIMO)
 - COPERTURE INCLINATE
 - COPERTURE PIANE
 - TERRAZZE / PATI
 - INGRESSO ALLA PROPRIETA'
 - PAVIMENTAZIONE IN CUBETTI DI PORFIDO DEL TRENTO
 - PAVIMENTAZIONE IN C.L.S.
 - TERRA

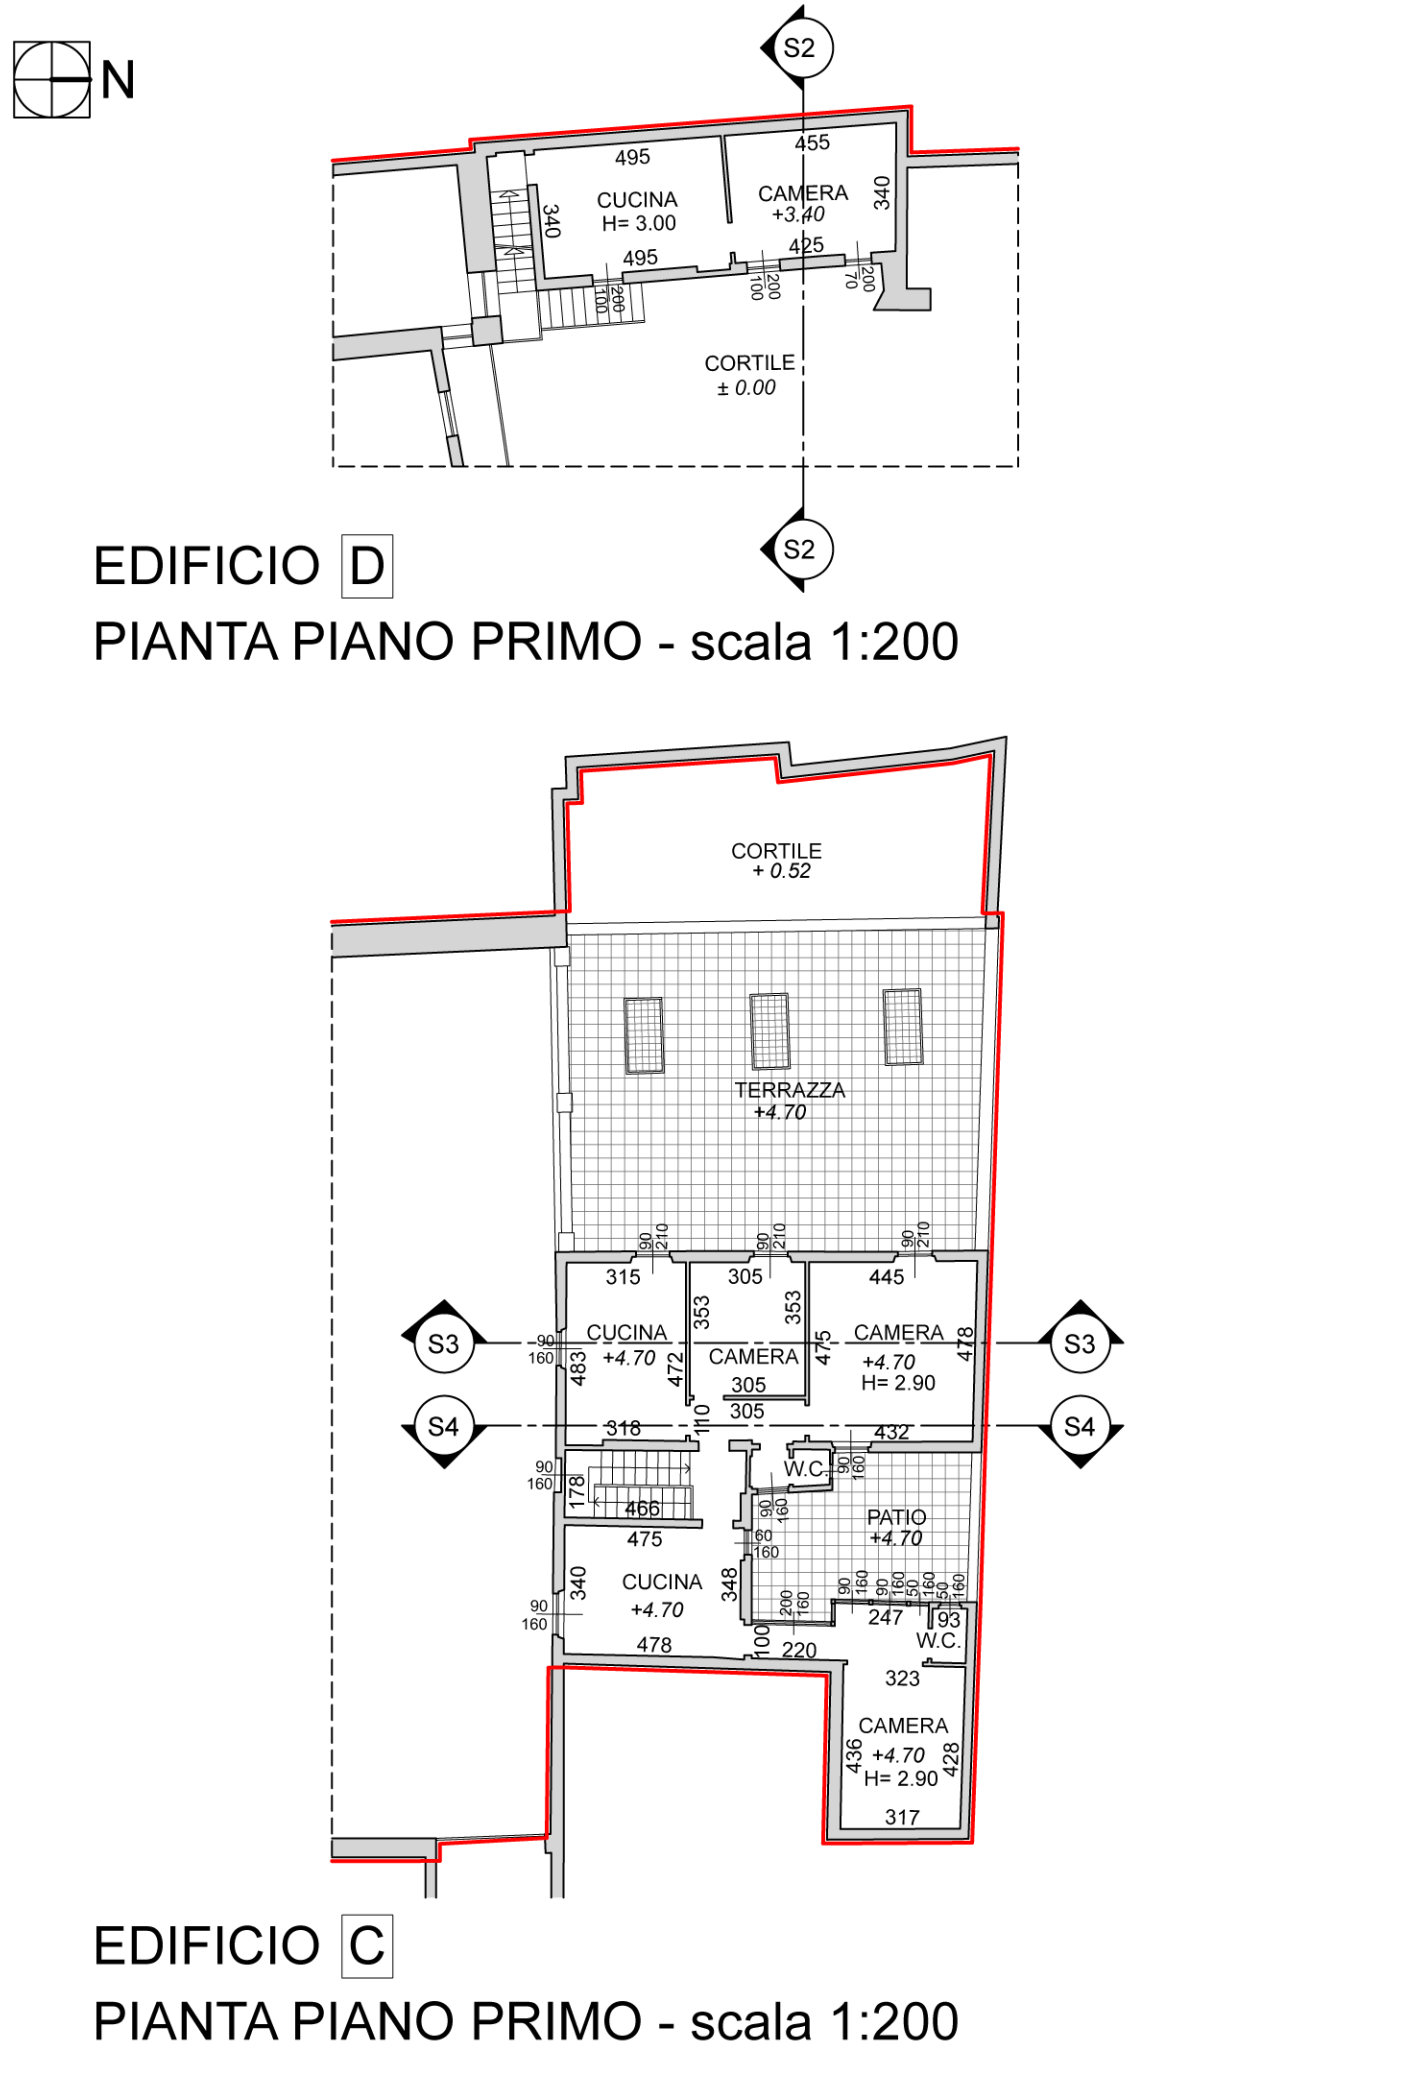

committente IMMOBILIARE SUPERCINEMA S.r.l. Via Volta, 1 25010 San Zeno (BS)		denominazione disegno STATO DI RILIEVO: Planimetria generale, piante piani terra e primo, sezioni	
progetto PIANO ATTUATIVO IN VARIANTE AL P.G.T. e al P.A. approvato con delibera C.C. n.159/42792 del 26/09/2008 Immobile "Ex Supercinema" C.so Garibaldi n. 28 e 30 - 25120 Brescia			
Studio Tecnico Associato Arch. GOBBI - Ing. GUERRINI via Martiri della Libera, n. 44 25010 Borgosatollo (BS) tel./fax 030 2702300 p.i. e c.f. 03127070179	codice 01713	scala 1:200 data dicembre 2013	tavola n. 03
	disegnatore	controllo	approvato
responsabile del progetto	file n00000000.prj	data controllo	data approvazione