


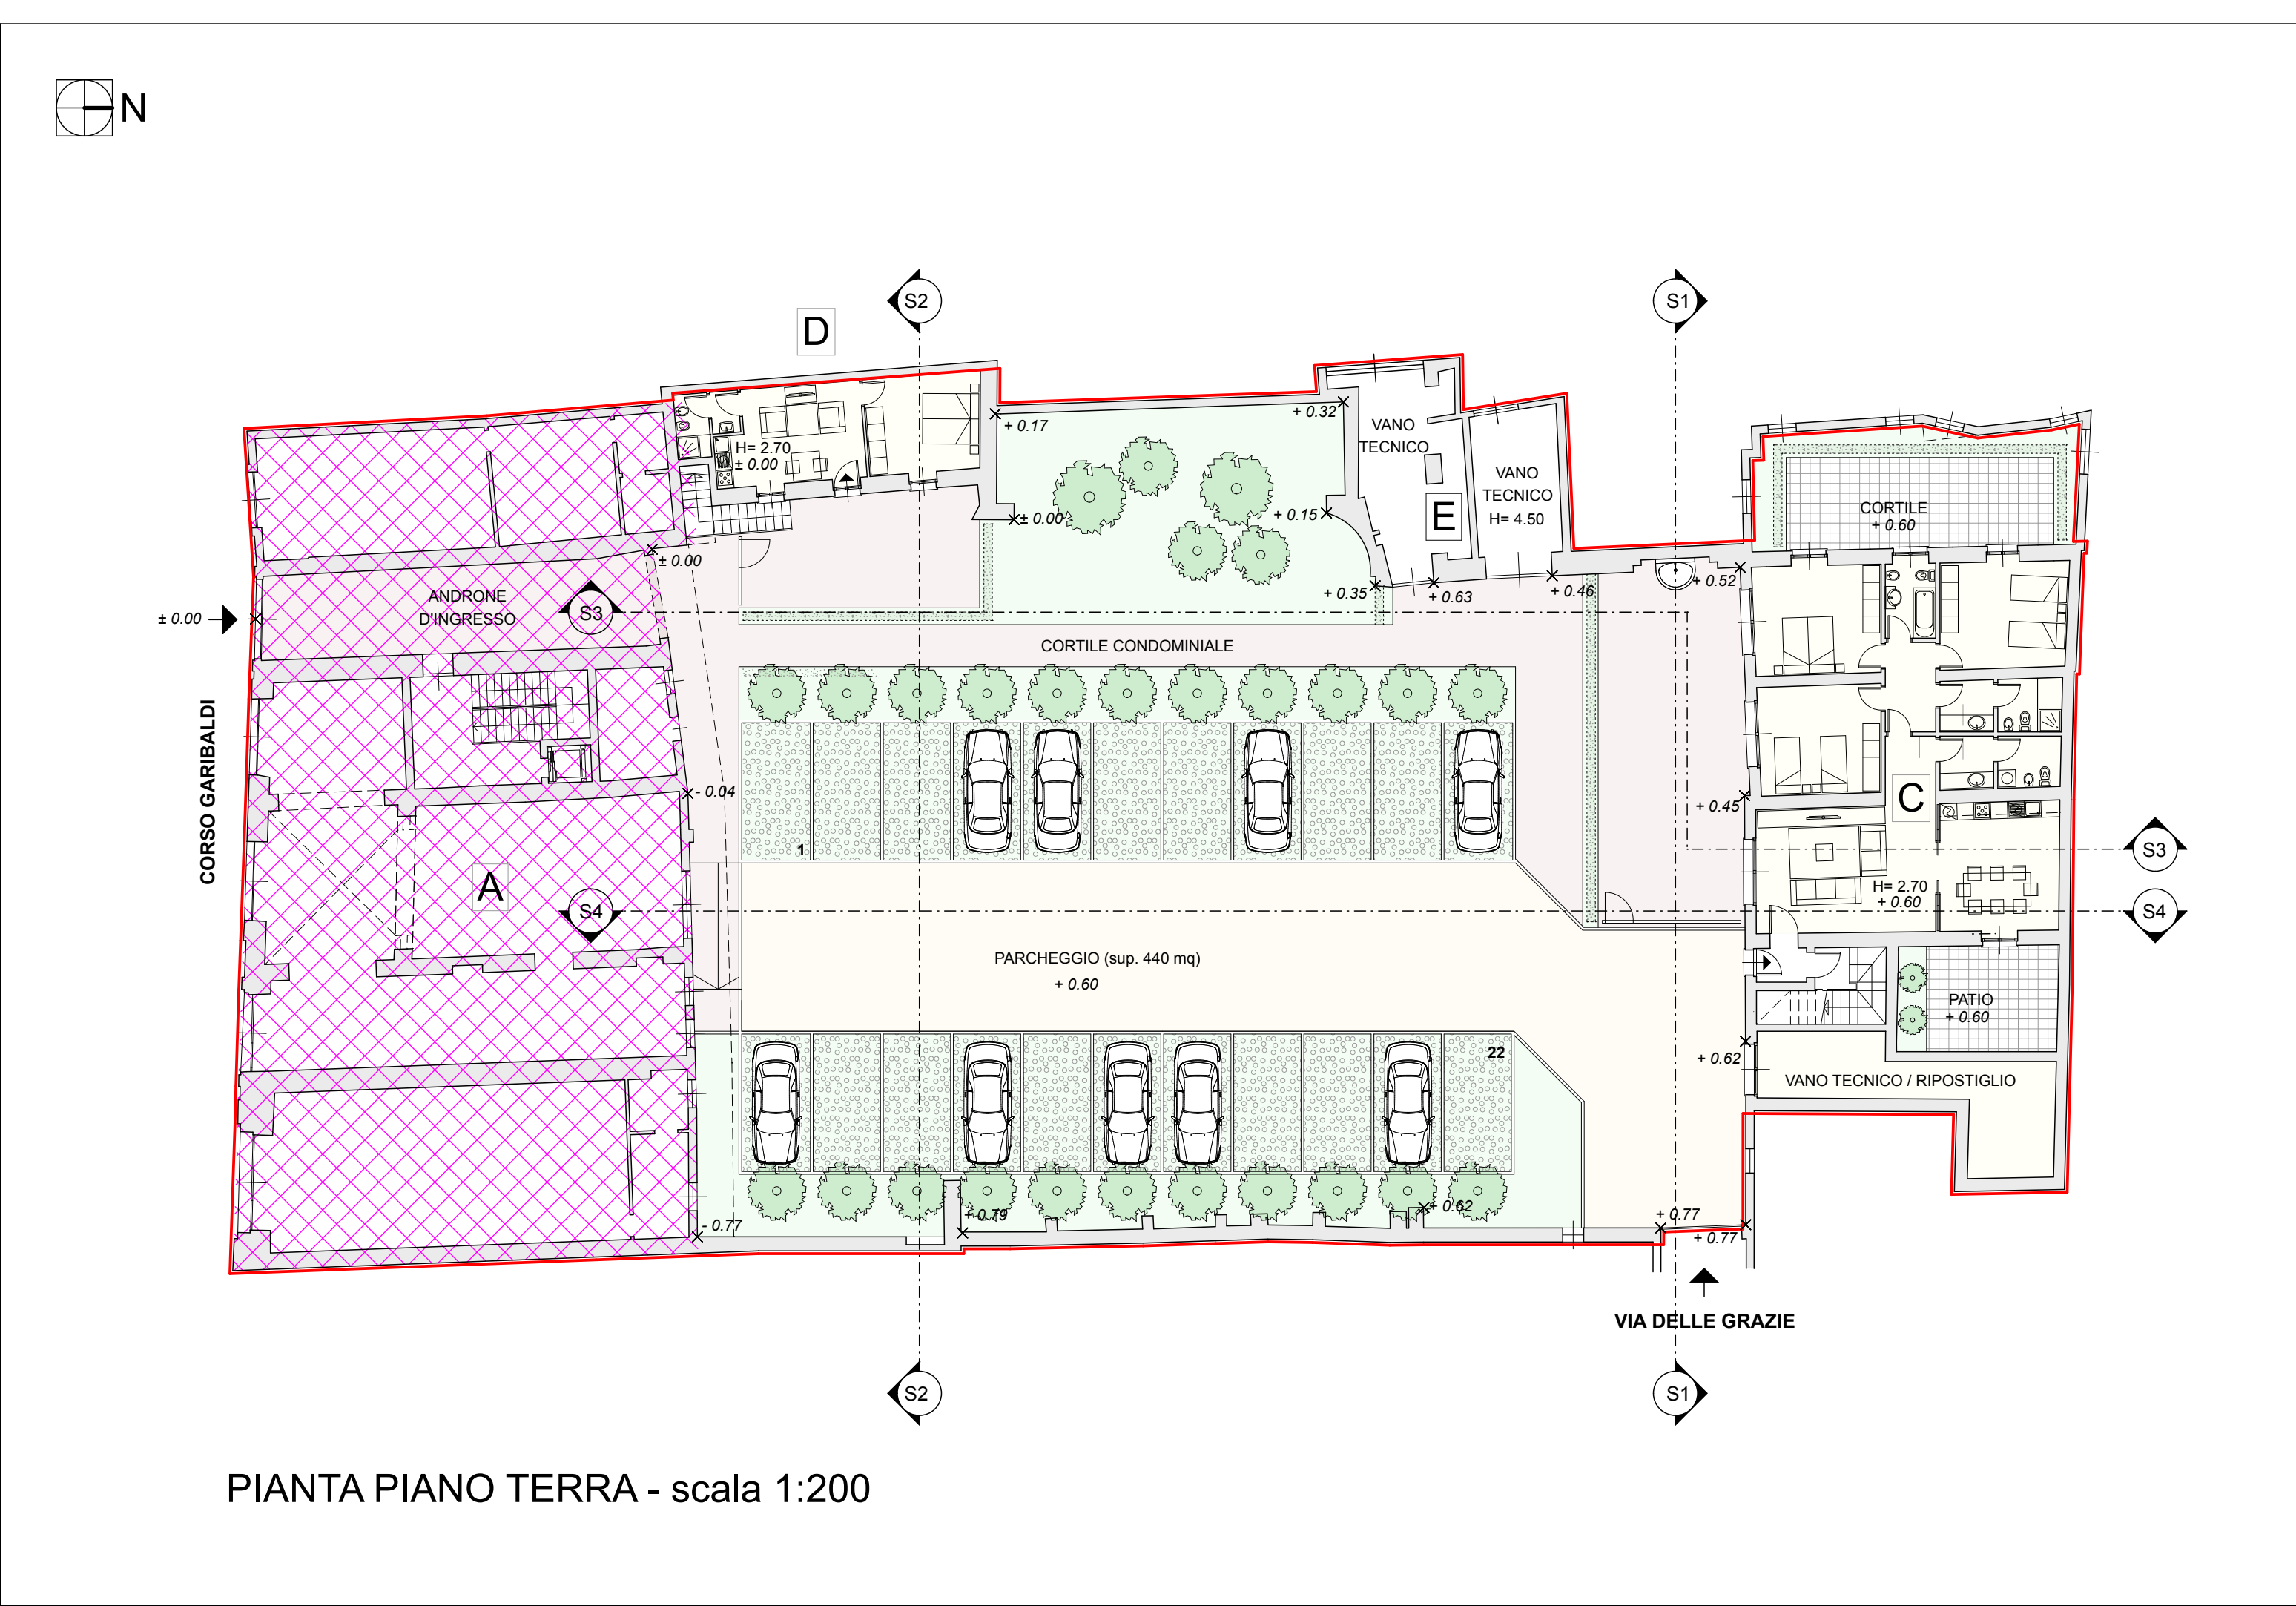

LEGENDA

LIMITE PROPRIETA'

LIMITE P.A.

ALTRA PROPRIETA' NON OGGETTO DI VARIANTE

A

EDIFICIO NON OGGETTO DI VARIANTE

GIA' CONCESSIONATO CON P.C. N. 311 DEL 24/05/2002 E SUCCESSIVE VARIANTI

C

EDIFICIO A DESTINAZIONE RESIDENZIALE

D

EDIFICIO A DESTINAZIONE RESIDENZIALE

E

VANI TENICI (PIANO TERRA)

COPERTURE INCLINATE

TERRAZZE / PATI




INGRESSO ALLA PROPRIETA'

PAVIMENTAZIONI PERMEABILI

AIUOLE

ARBUSTI BASSI

ARBUSTI ALTI

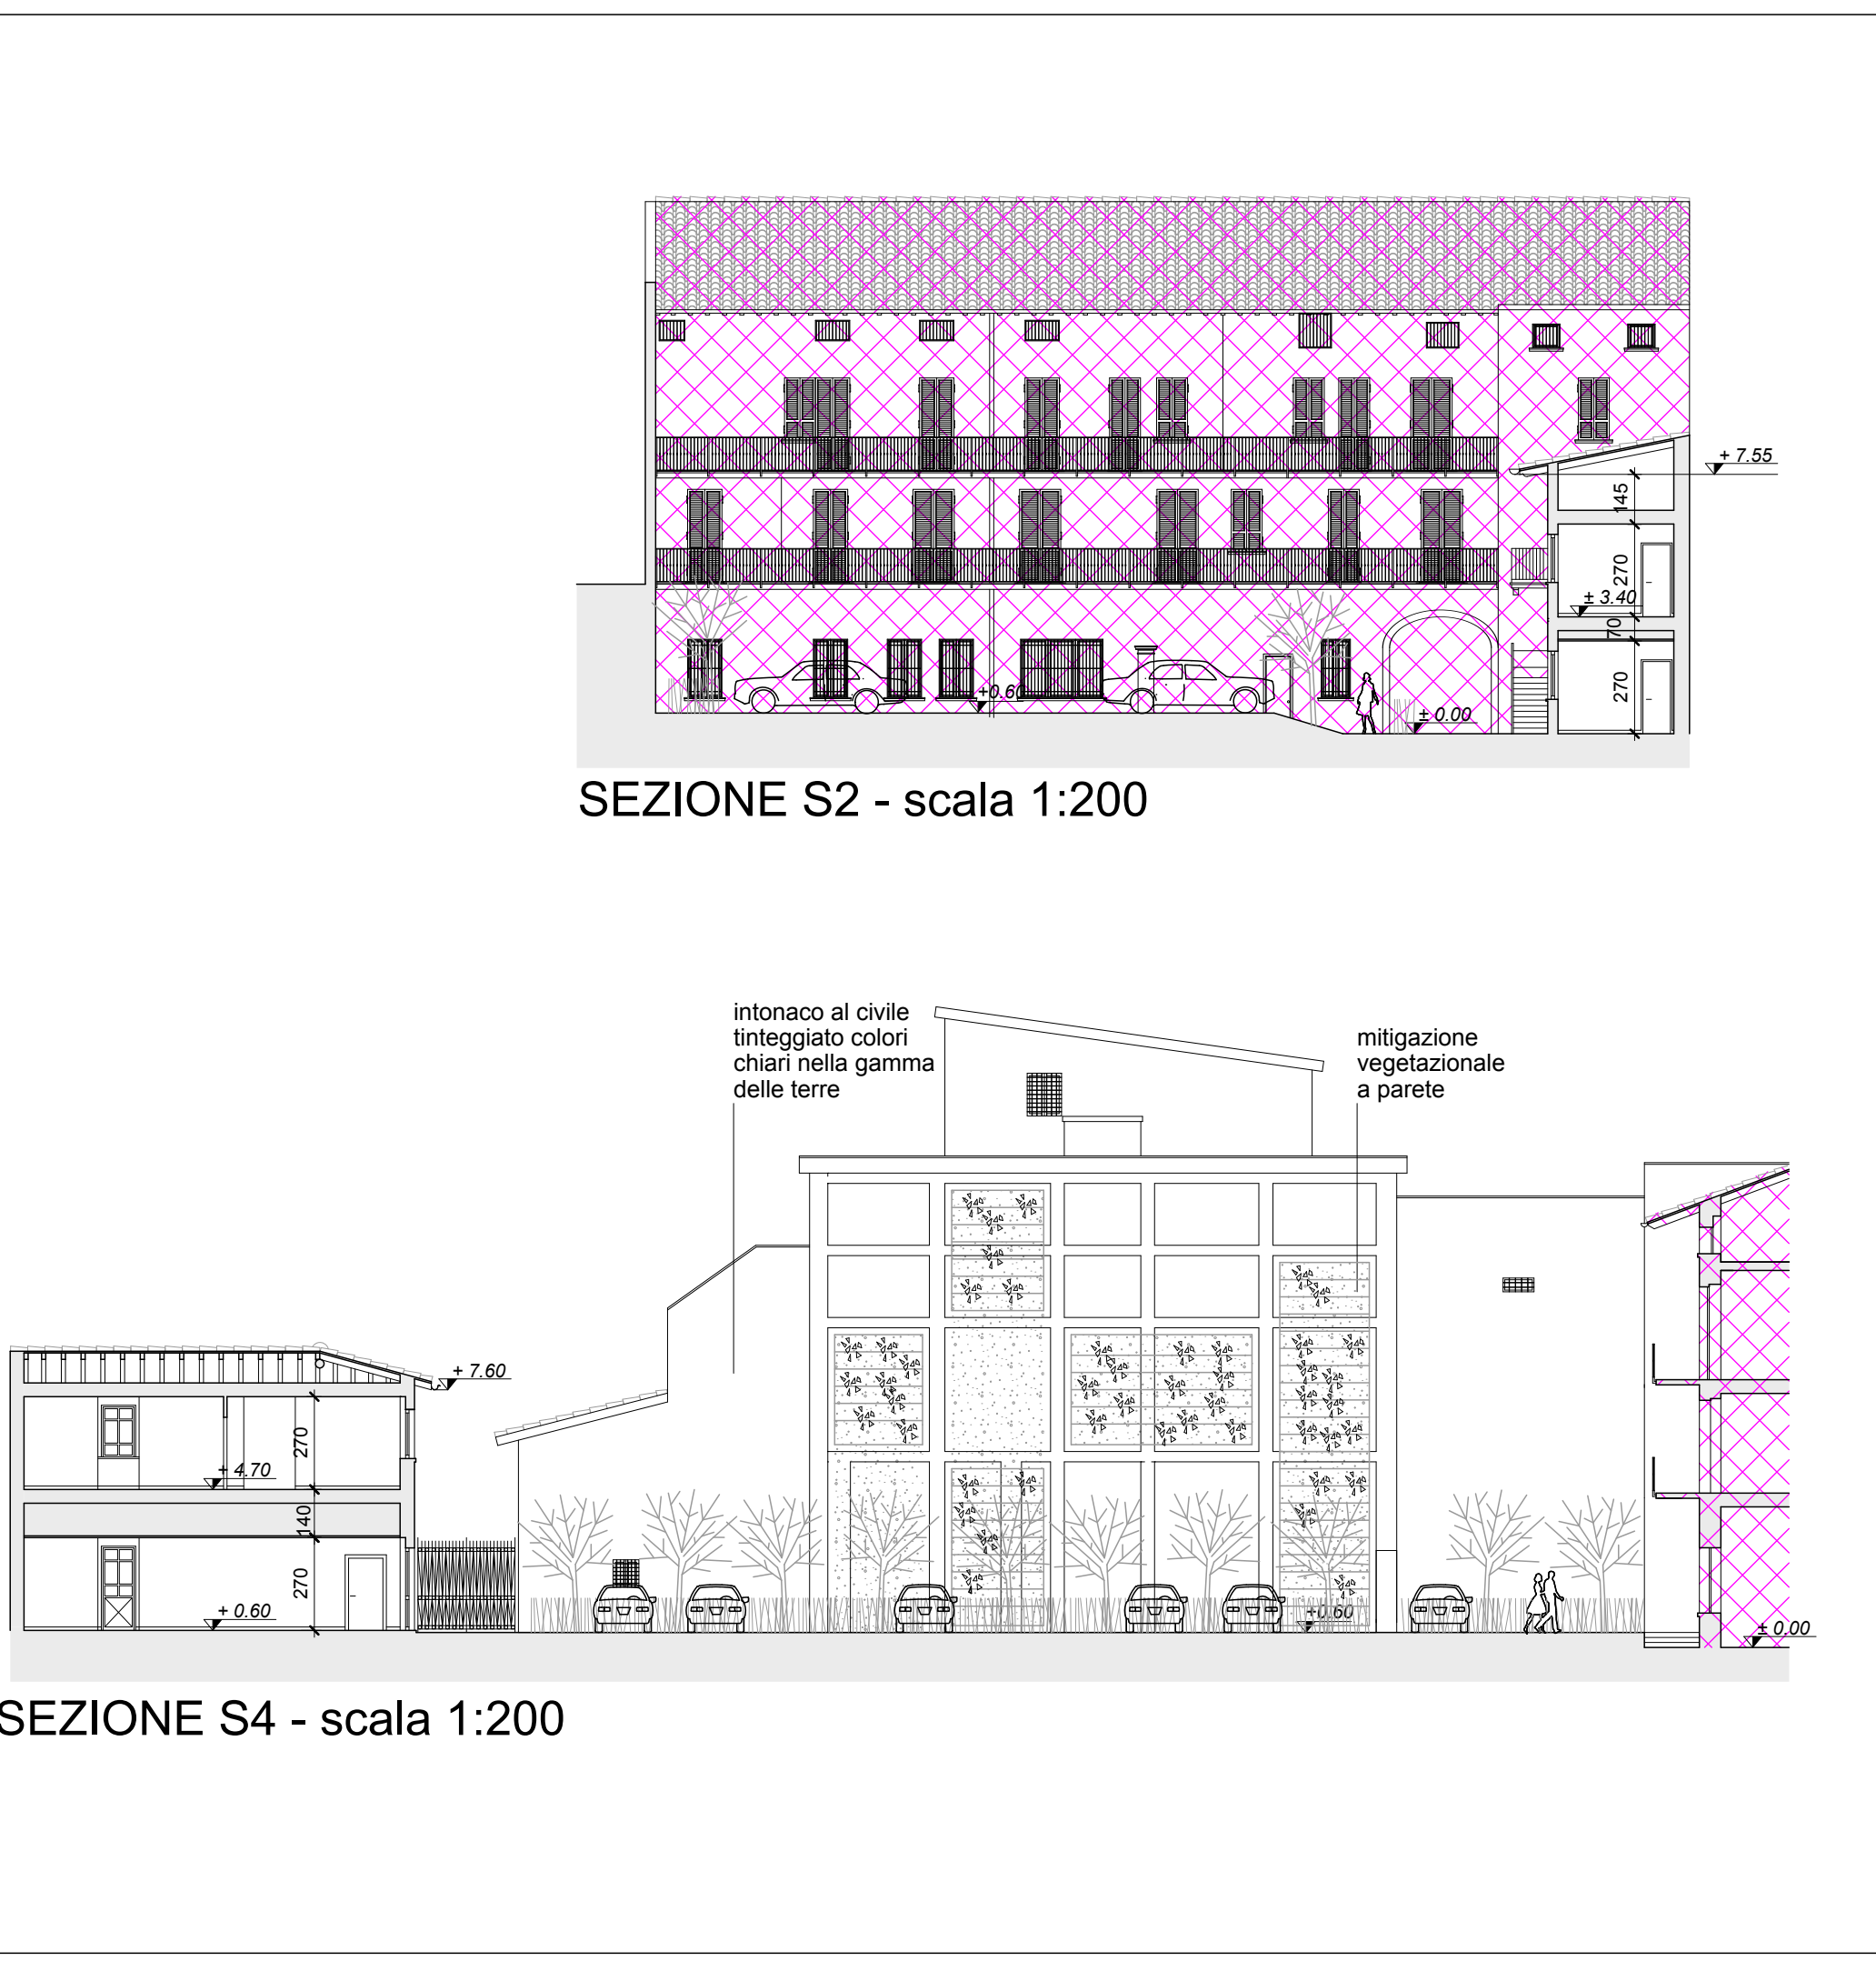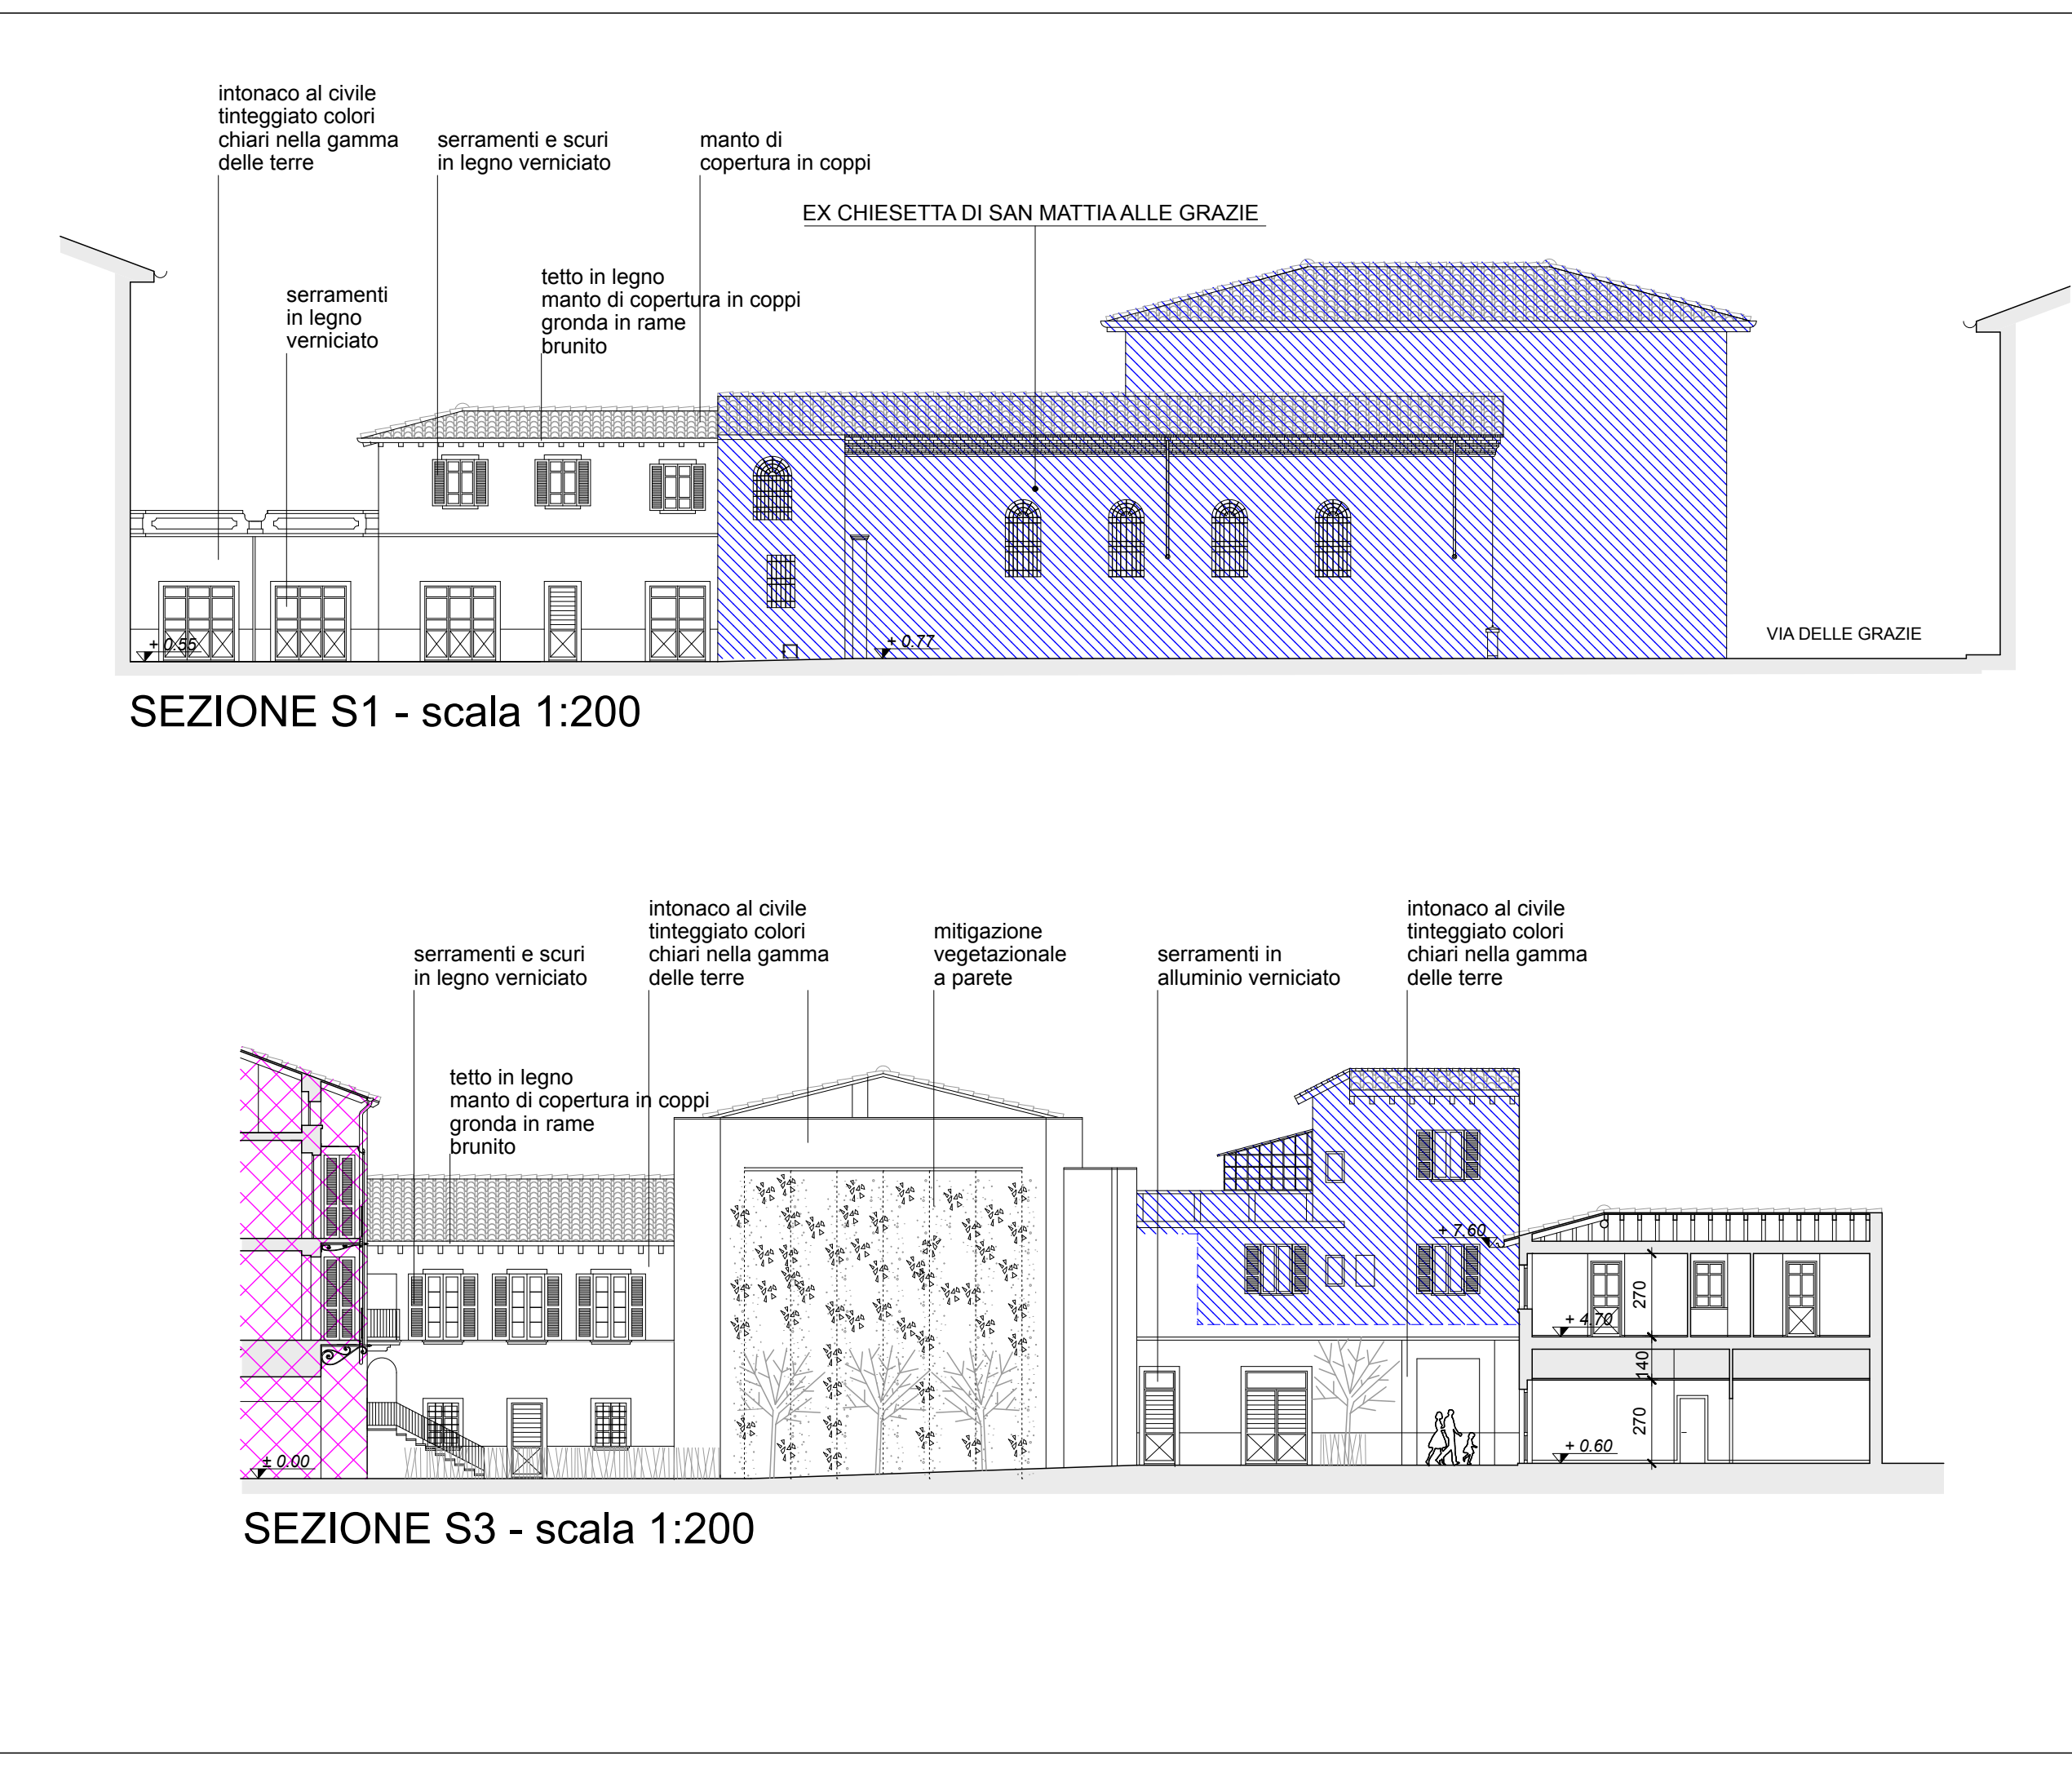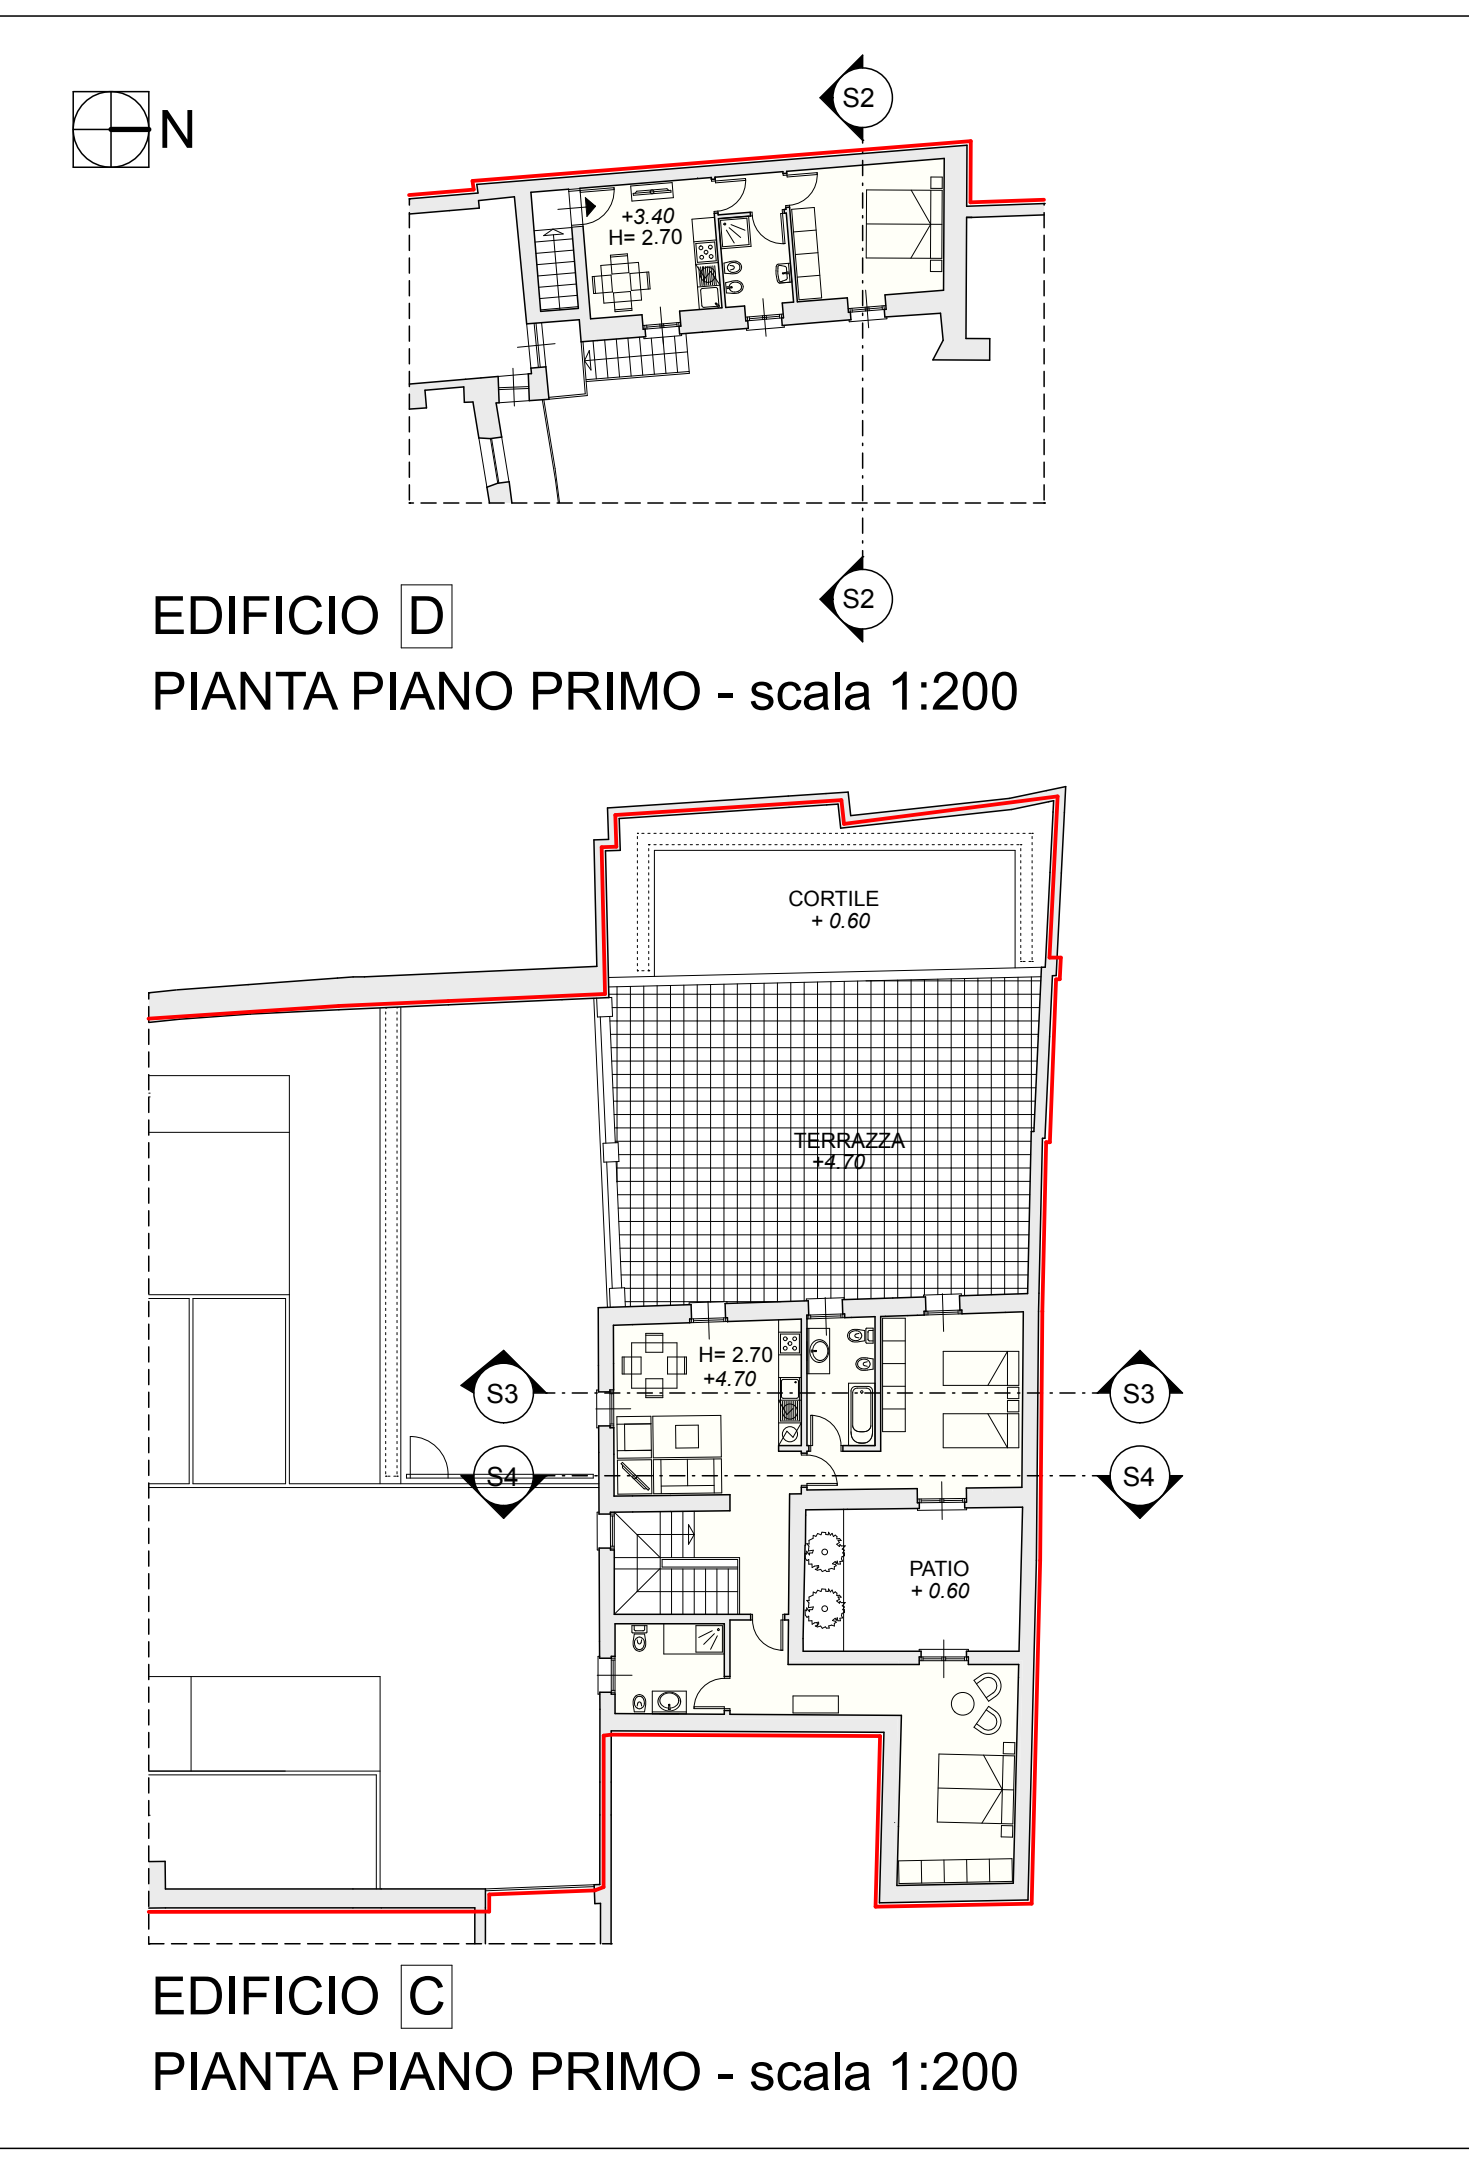

n. aggiornamento	data	esecutore	descrizione	
01	07/08/2014	S.B.	AGGIUNTA SLP CORPO "E" - VANI TECNICI	
committente		denominazione disegno		
IMMOBILIARE SUPERCINEMA S.r.l. Via Volta, 1 25010 San Zeno (BS)		STATO DI PROGETTO - SIMULAZIONE (B): Planimetria generale, piante piani terra e primo, sezioni		
progetto				
PIANO ATTUATIVO IN VARIANTE AL P.G.T. e al P.A. approvato con delibera C/C n.15942792 del 26/09/2008 Immobile "Ex Supercinema" C.so Garibaldi n. 28 e 30 - 25120 Brescia				
Studio Tecnico Associato Arch. GOBBI - Ing. GUERRINI via Martin della Libera, n. 44 25010 Borgosatollo (BS) tel./fax 030 2702300 p.i. e c.f. 03127010179		codice	scala	tavola n.
		01713	1:200 dicembre 2013	04
responsabile del progetto		disegnatore	controllo	approvato
		lla	data controllo	data approvazione
		n0000000.prj		