


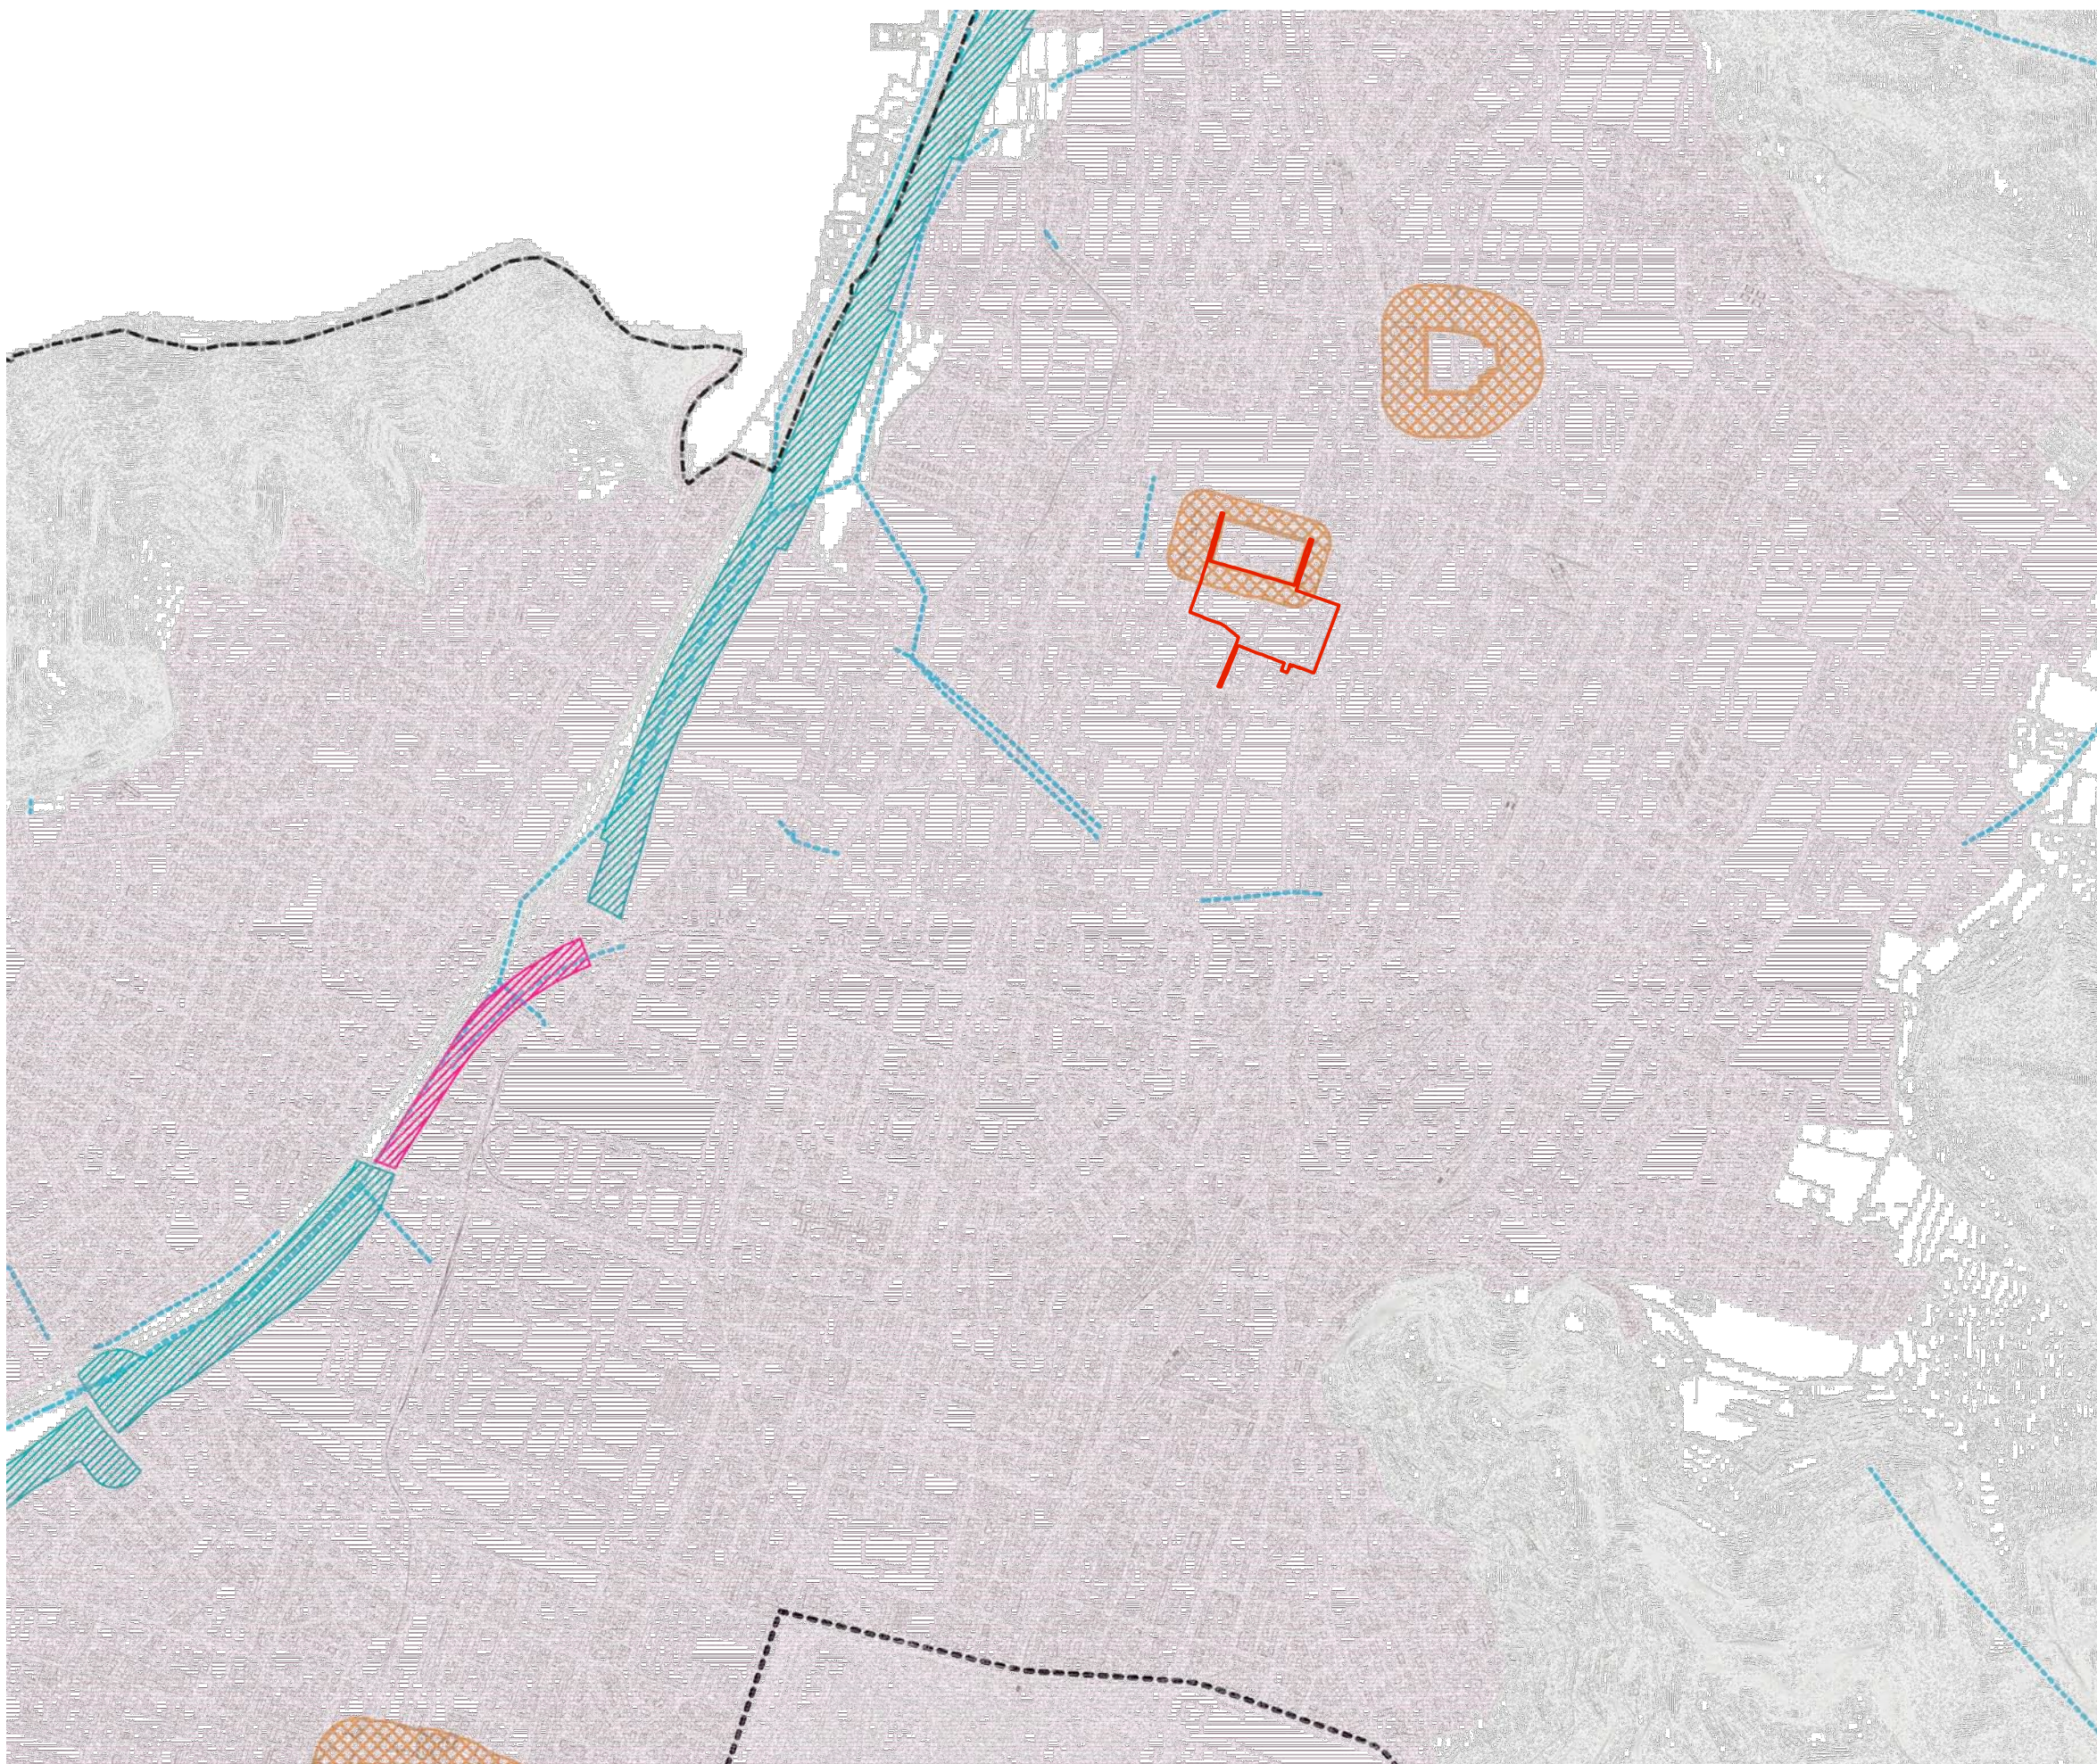
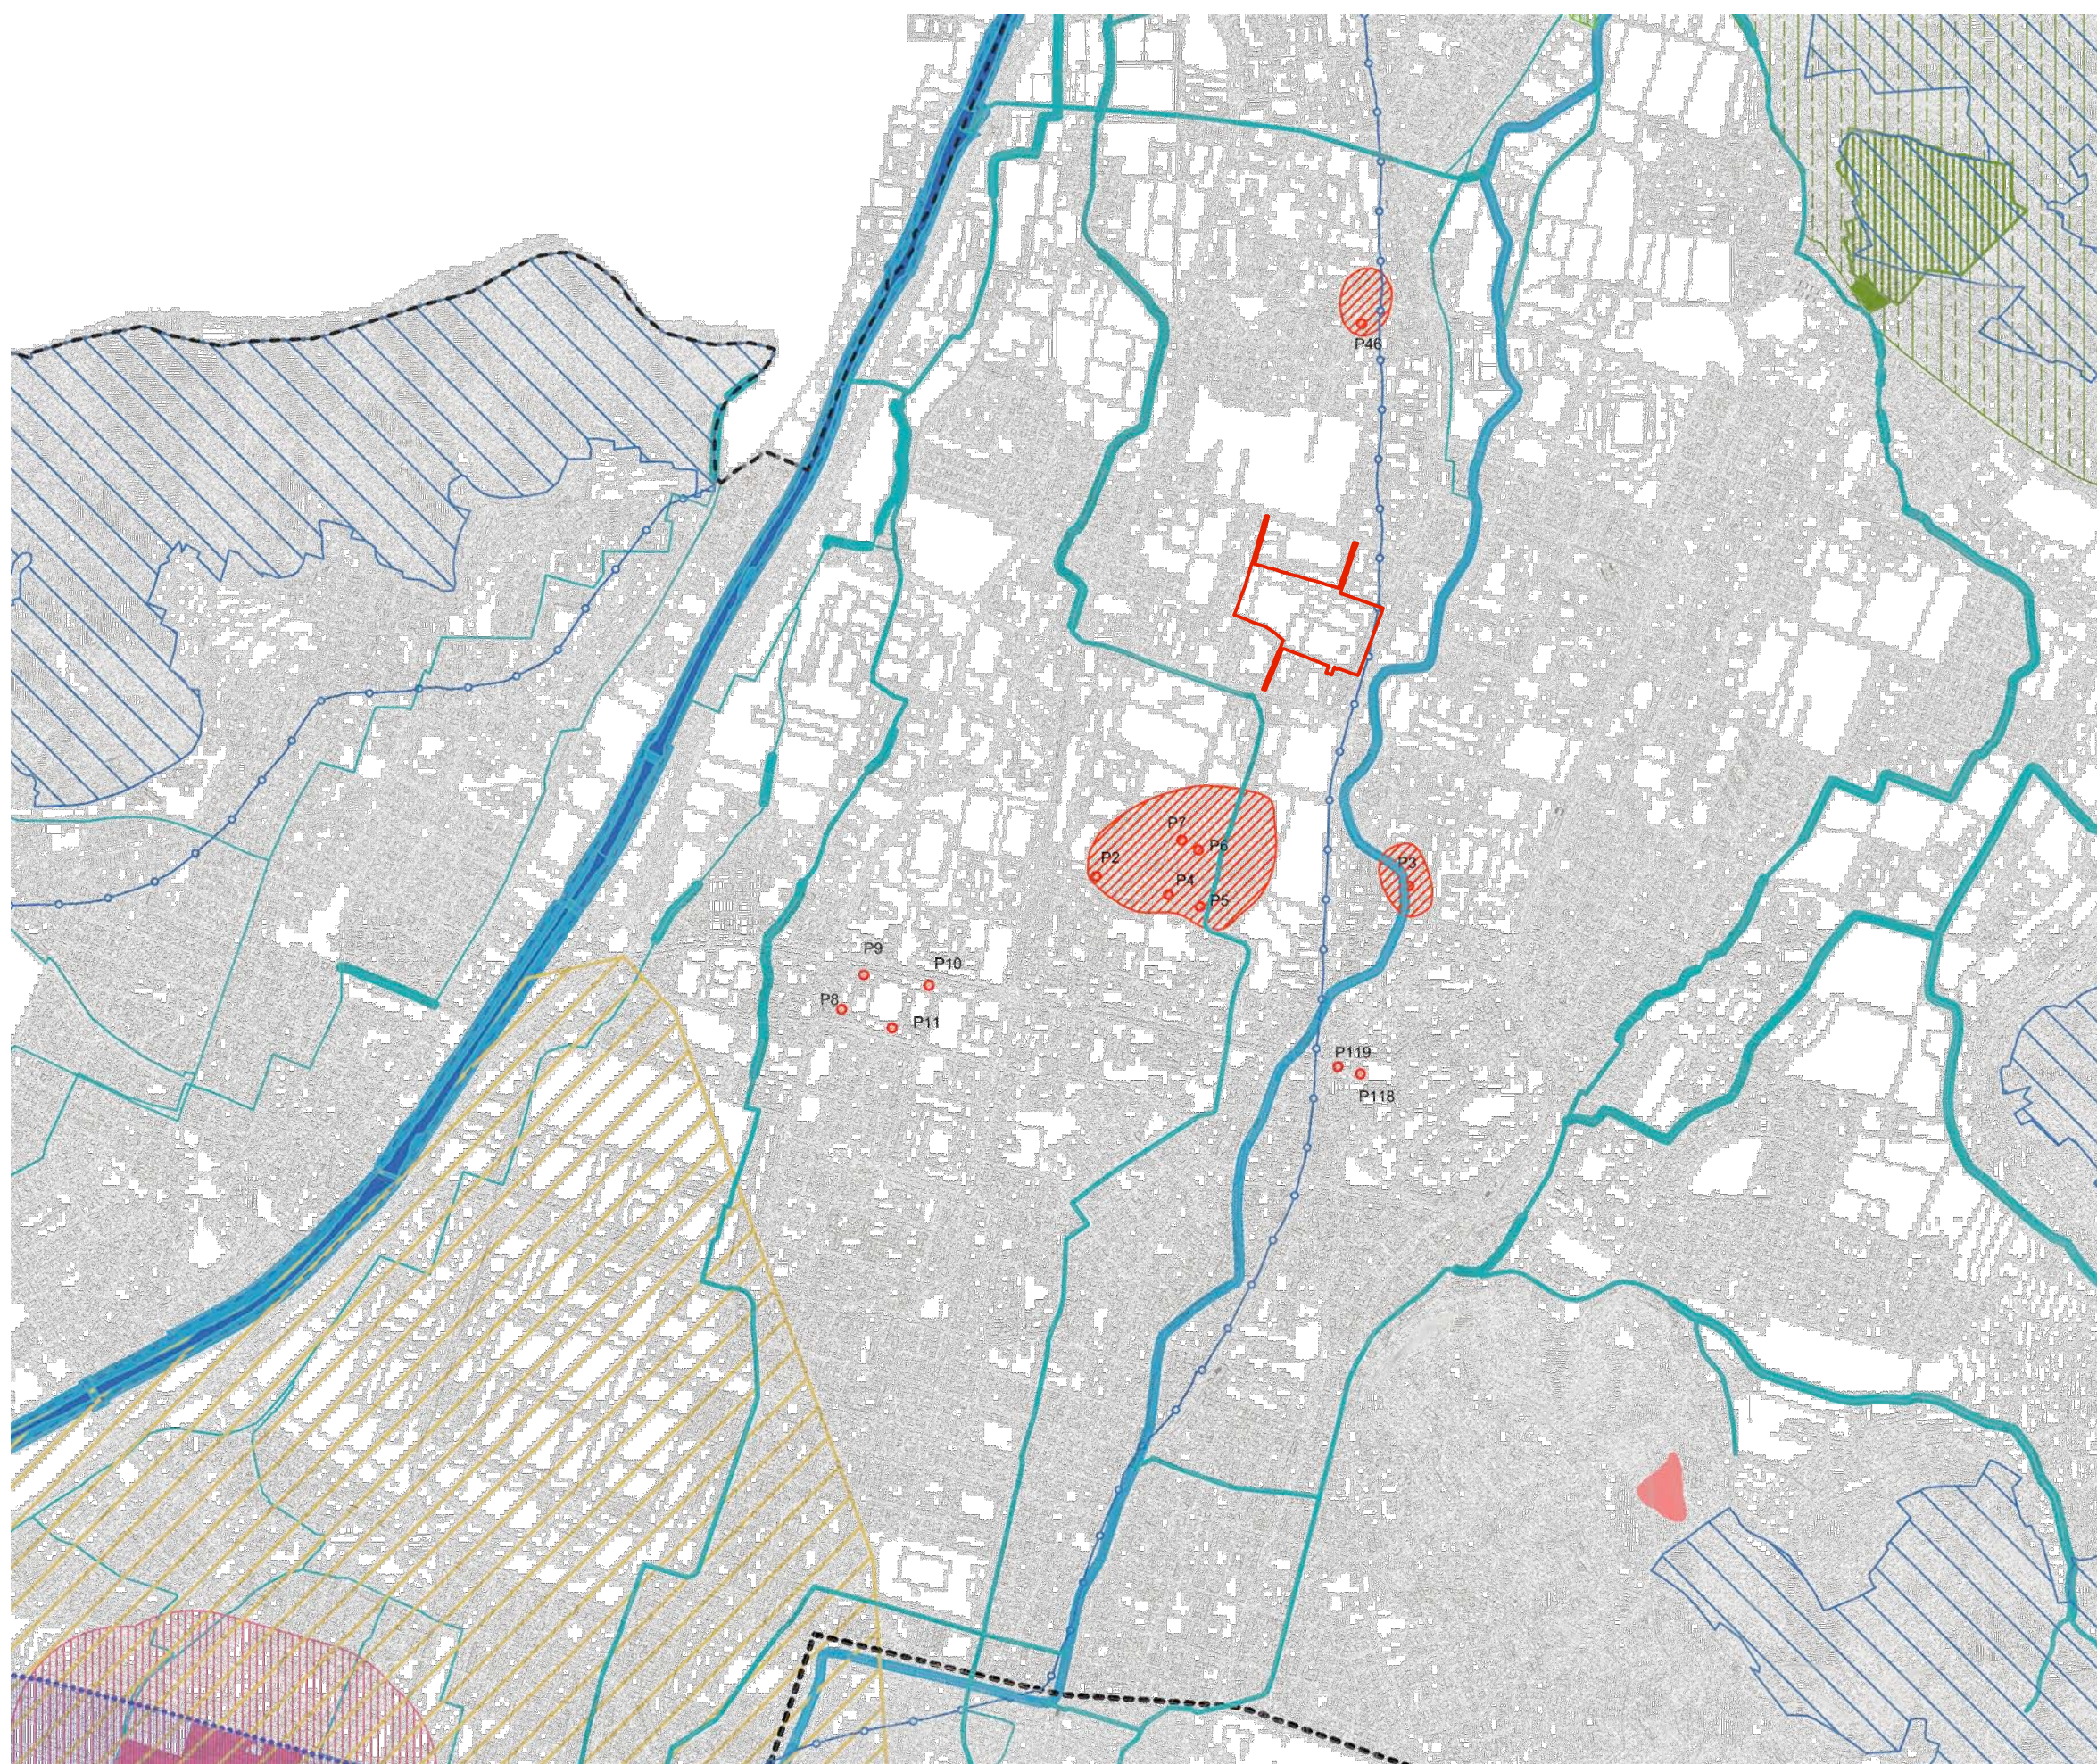


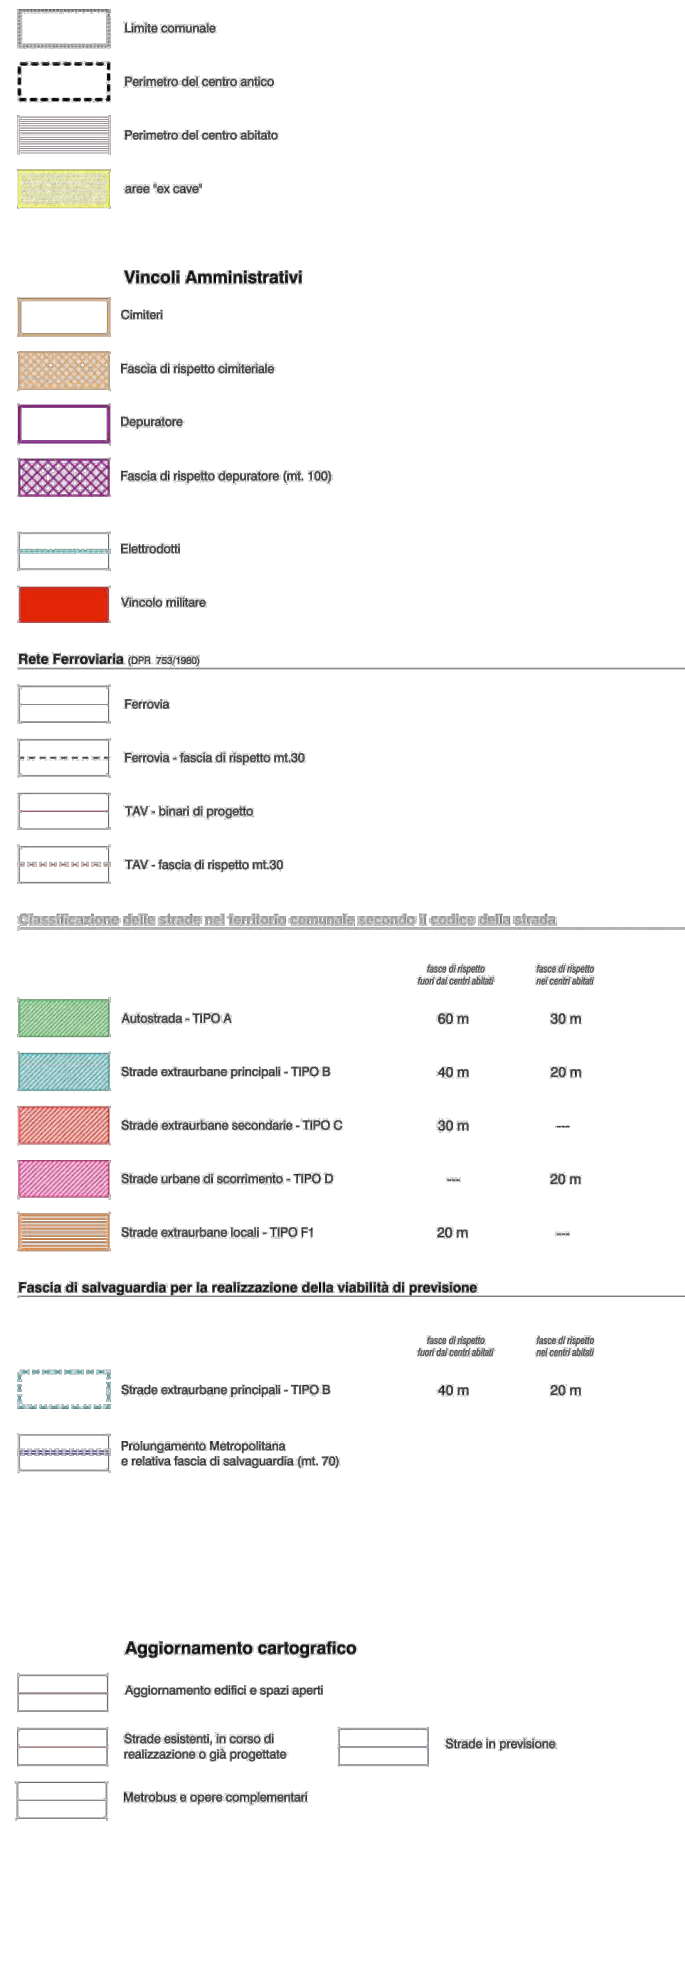


ESTRATTO P.G.T TAVOLA NR. PR05 Tavola dei vincoli: Vincoli amministrativi

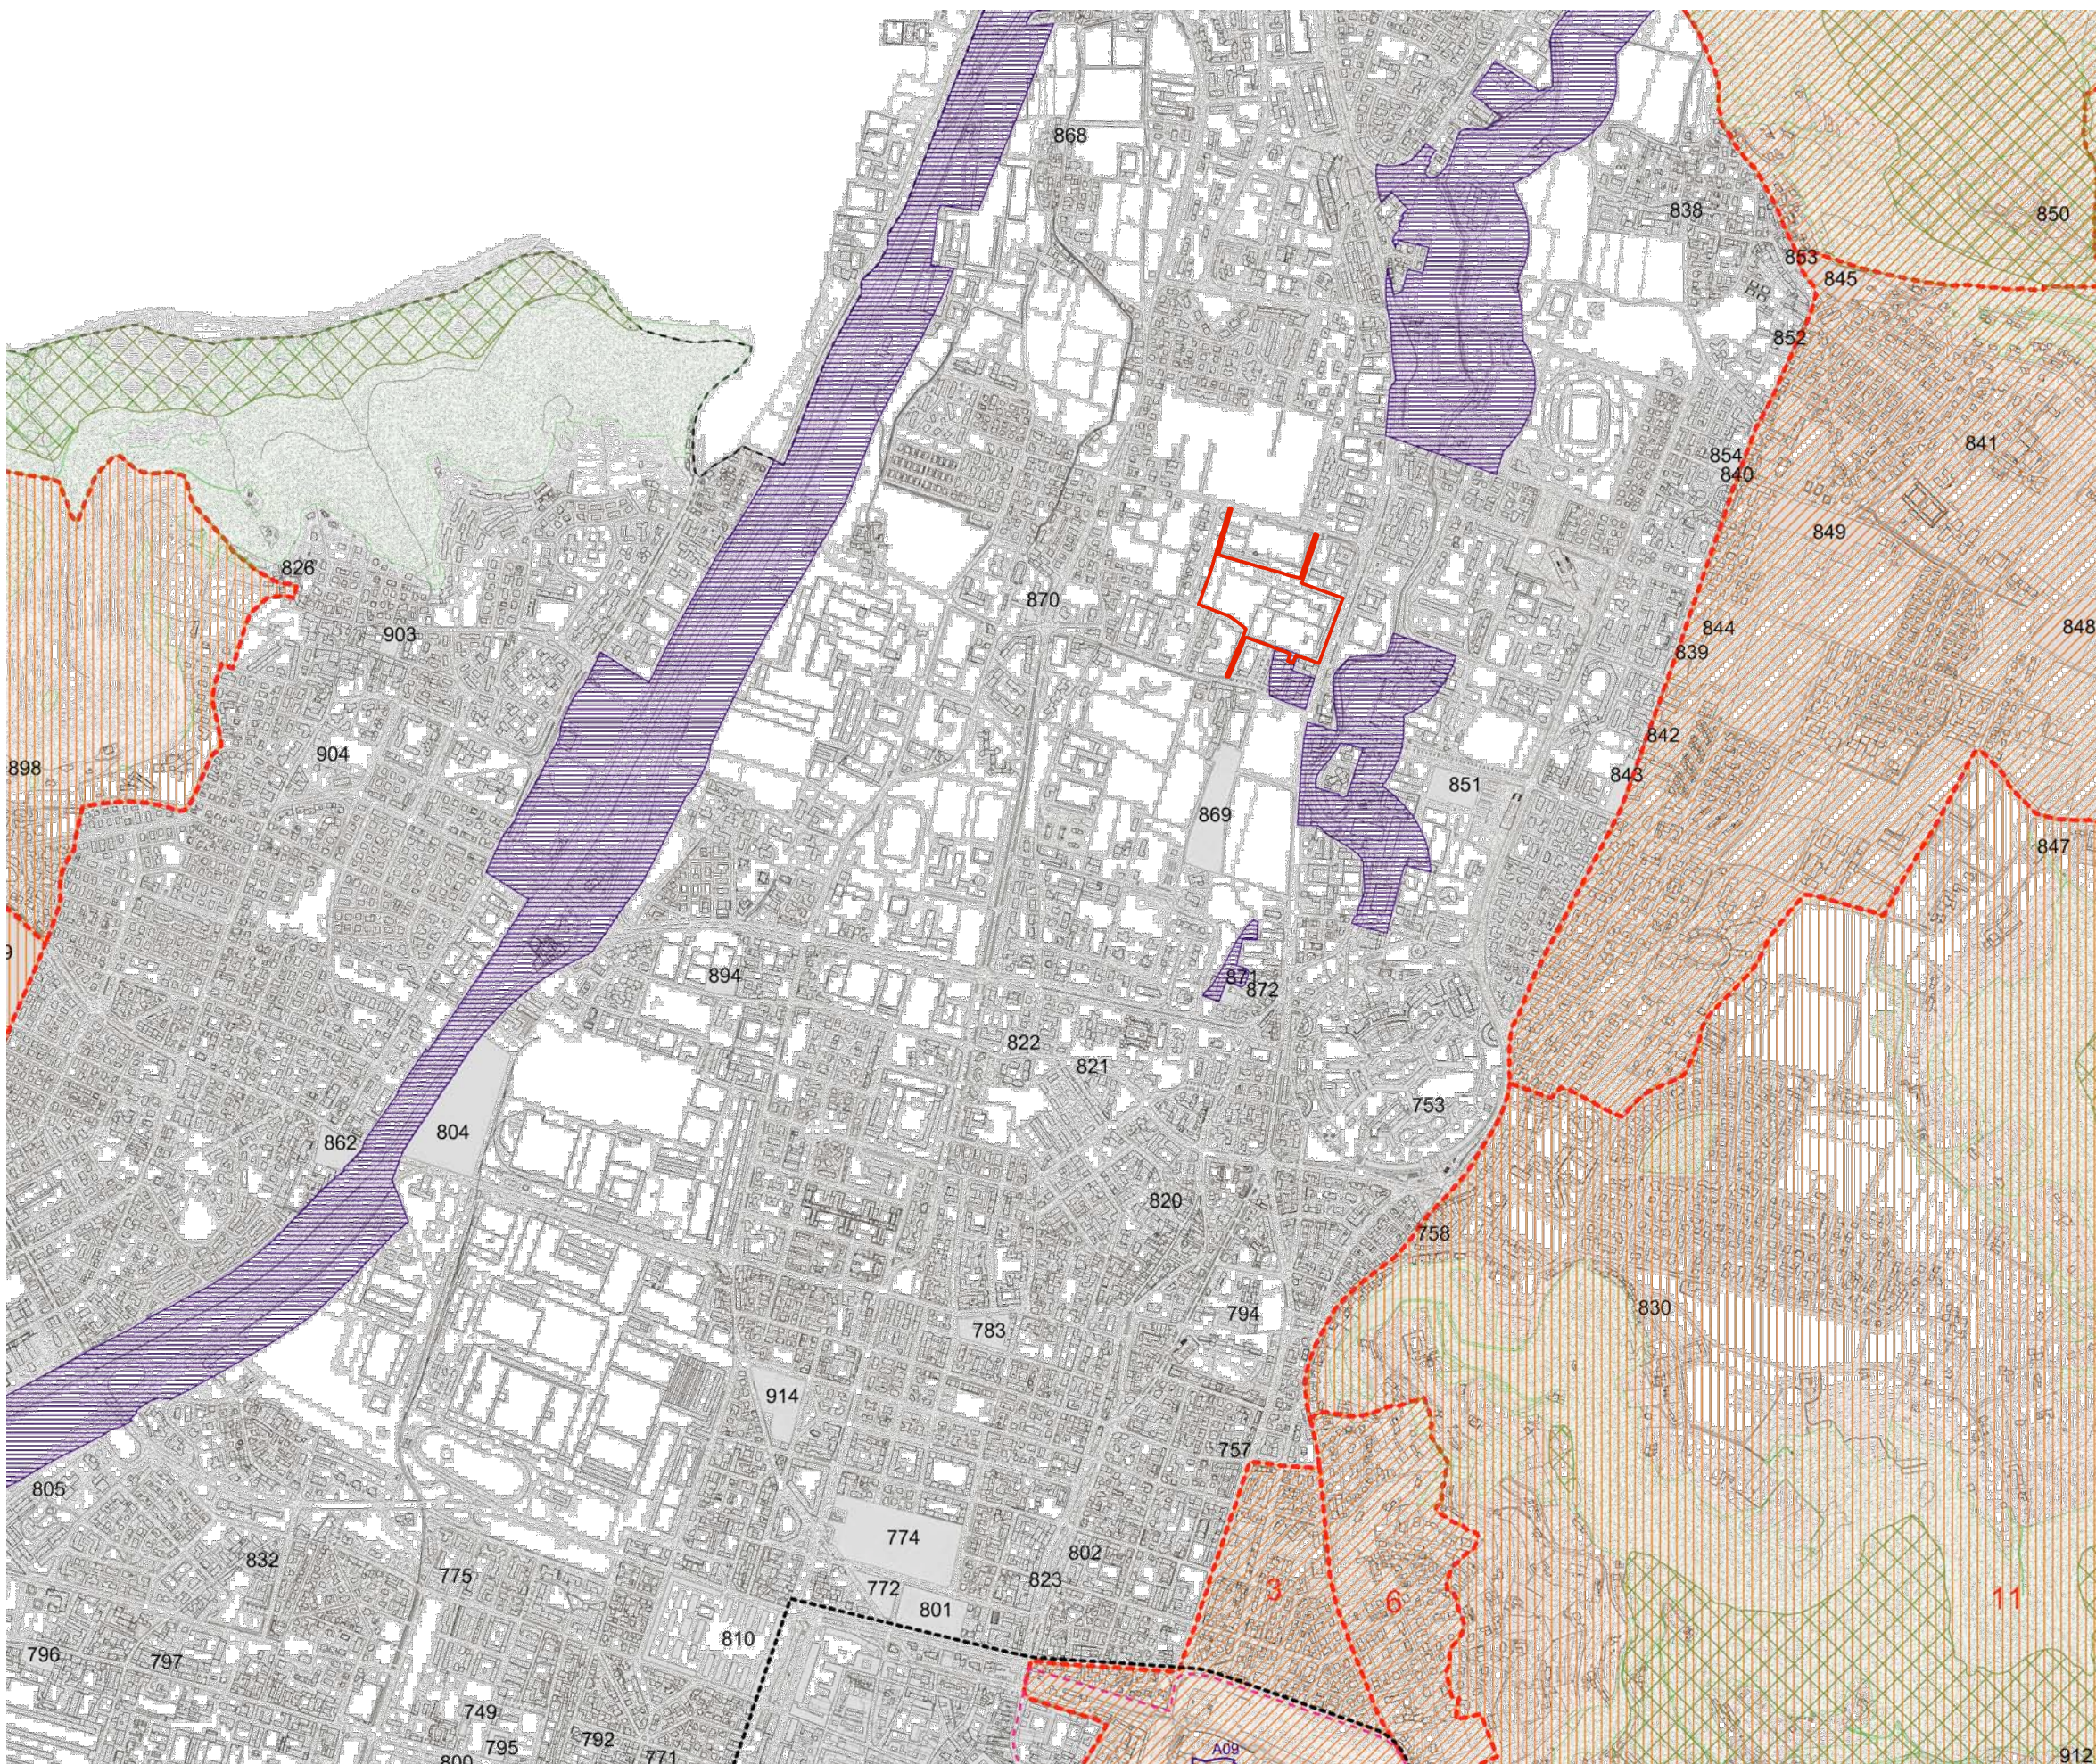

ESTRATTO P.G.T TAVOLA NR. PR06 Tavola dei vincoli: Vincoli per la difesa del suolo

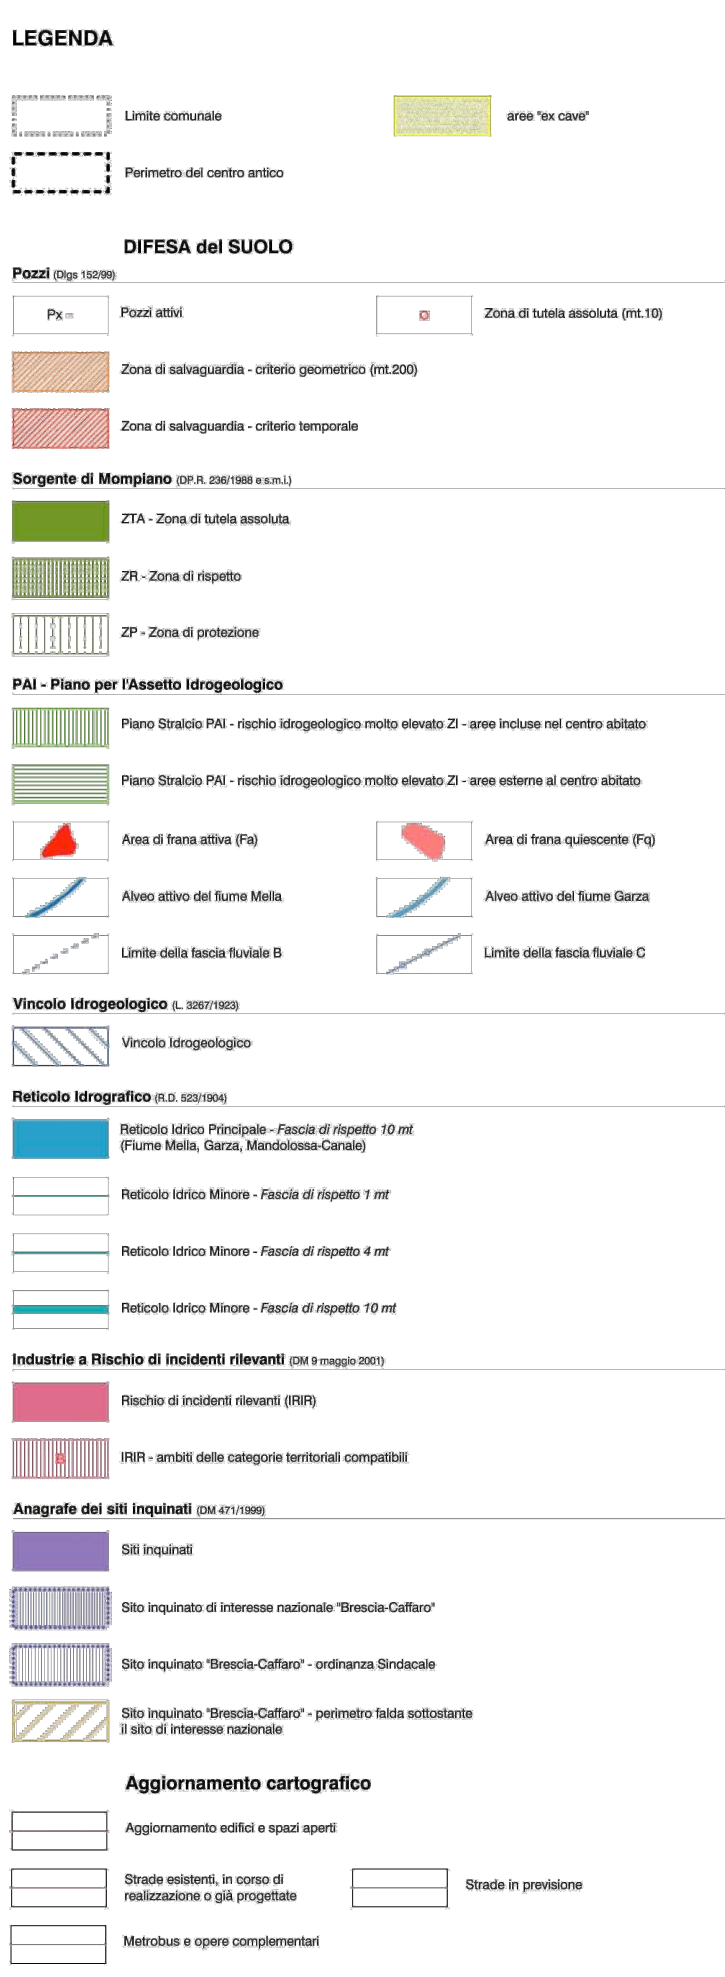

ESTRATTO P.G.T TAVOLA NR. PR07 Tavola dei vincoli: Vincoli di tutela e salvaguardia

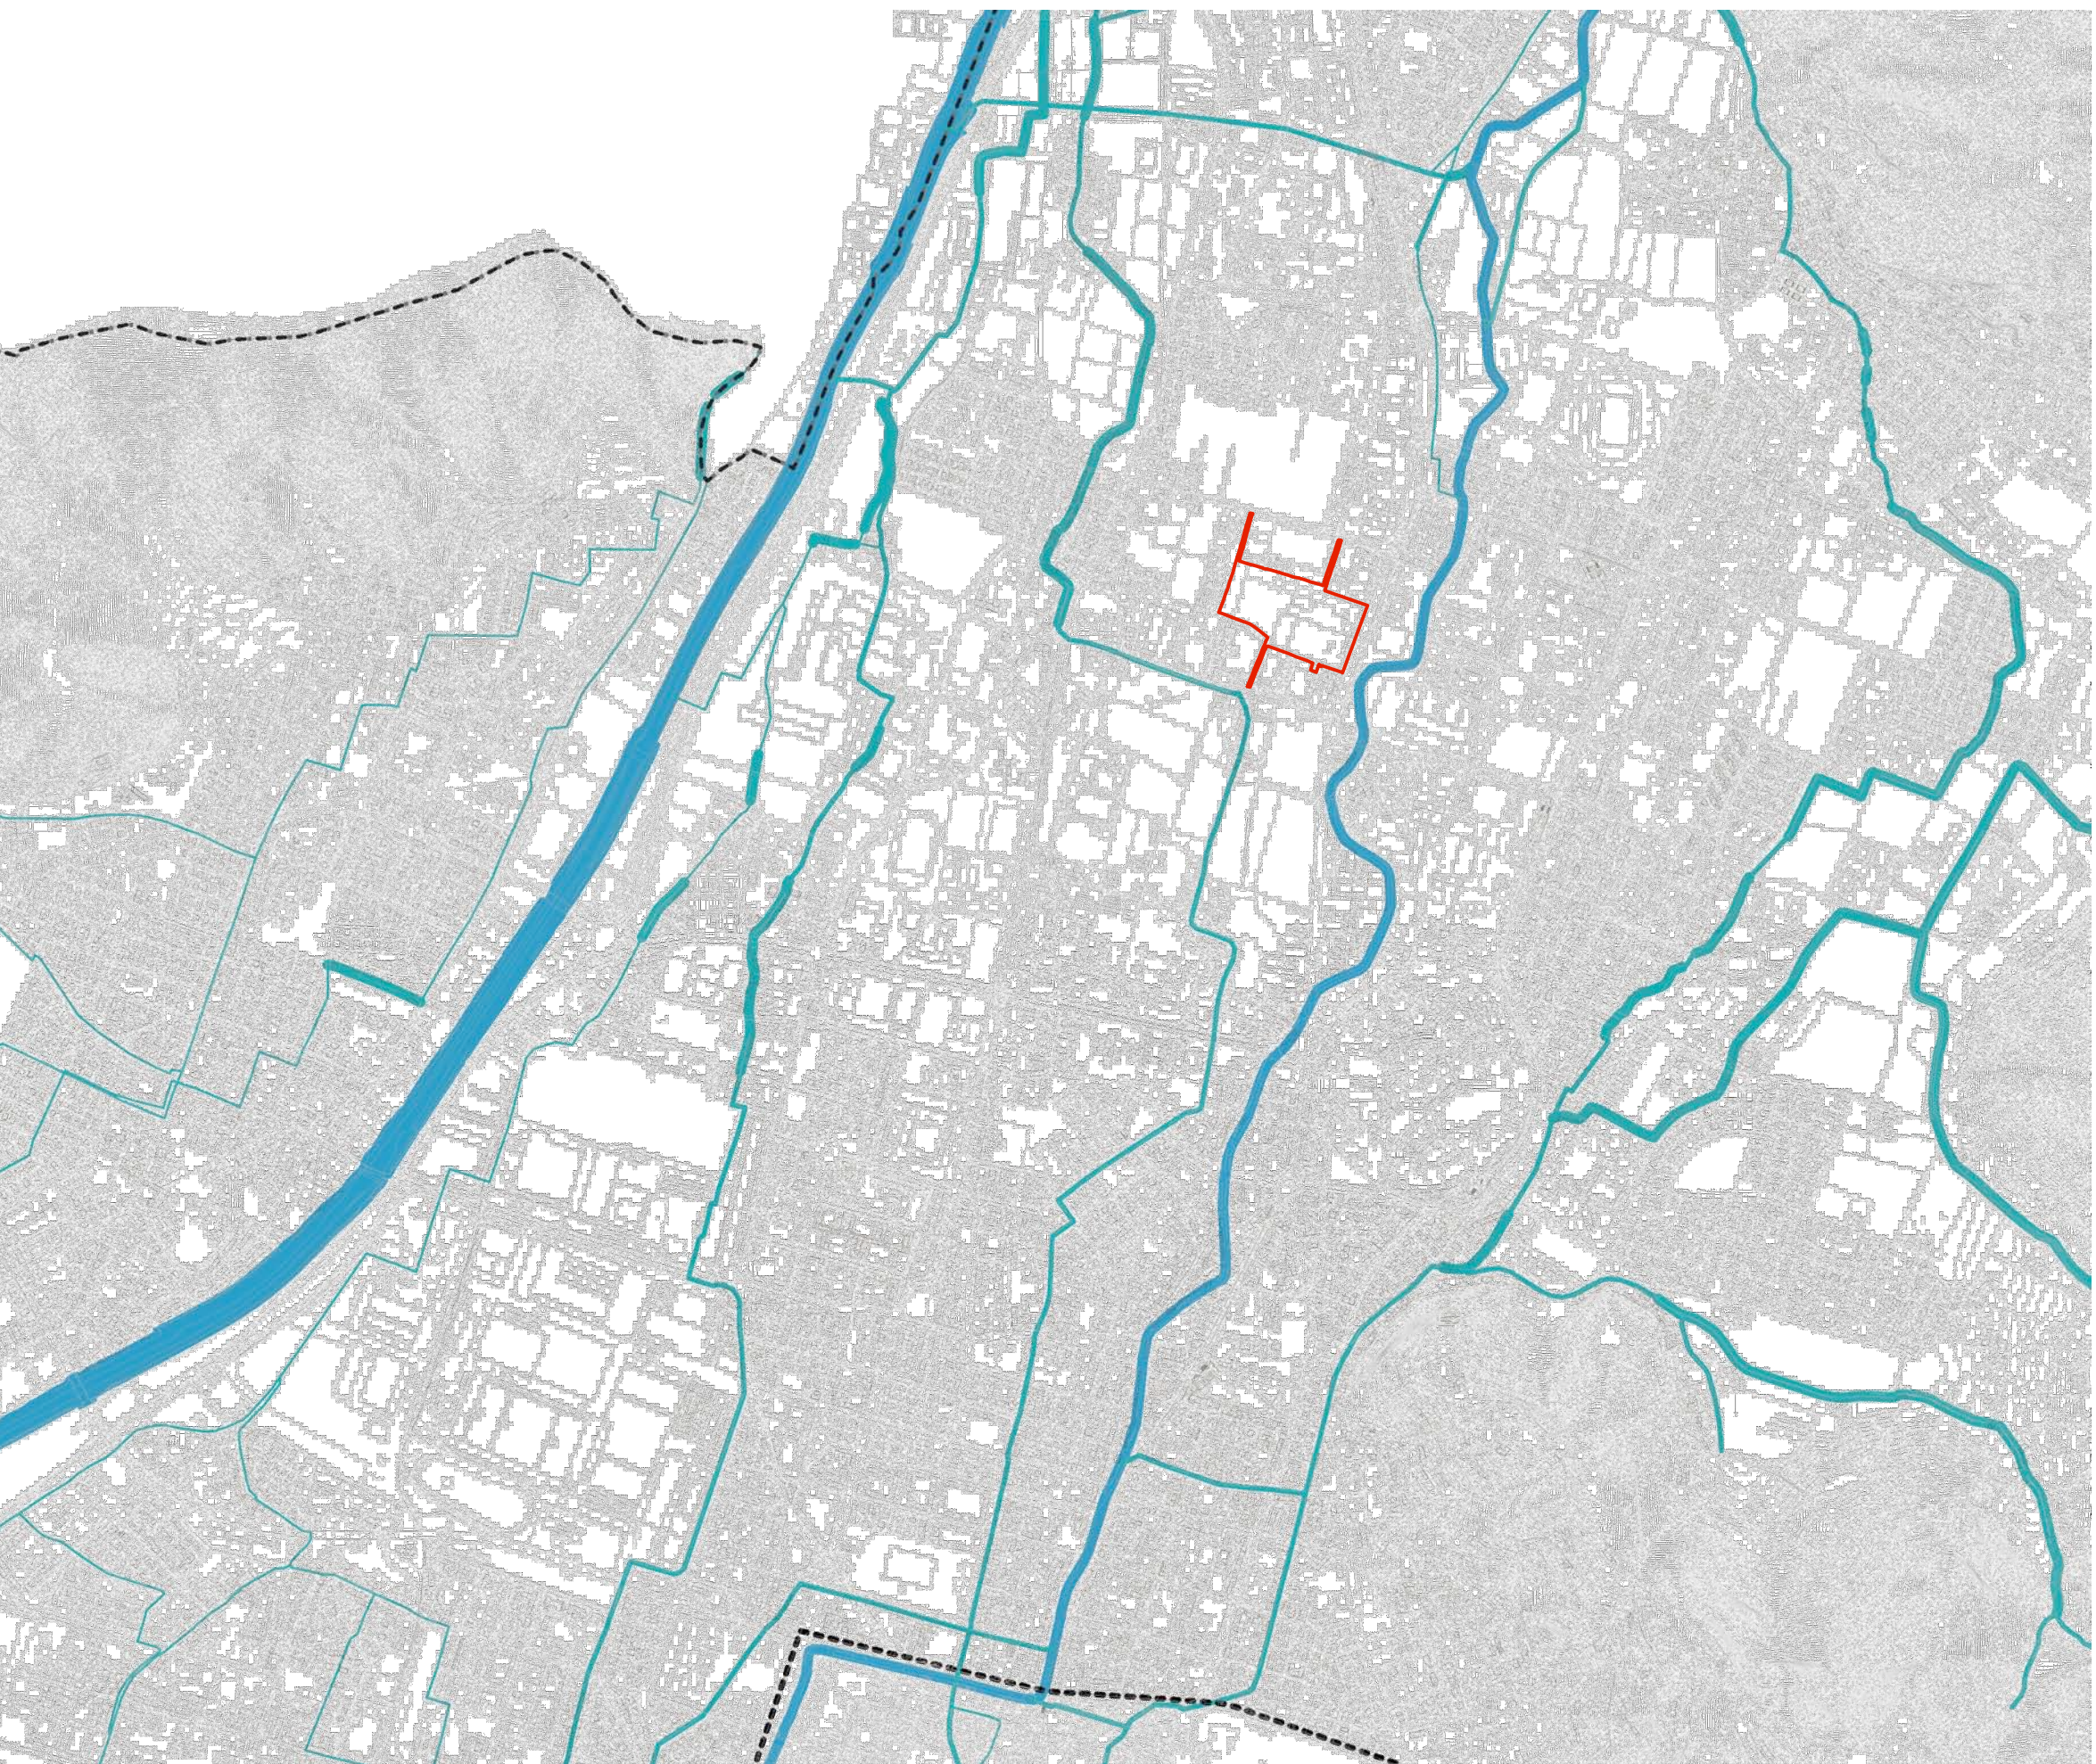

ESTRATTO P.G.T TAVOLA NR. PR08 Reticolo idrico



COMUNE DI BRESCIA TRIUMLINA 43

Progettista

ARCHI²
[architectural & urban]

Sede operativa:

Via Massimo d'Azeglio, 23
25128 Brescia
T. +39 030 381610
F. +39 030382210
Info@archi2.it
archi2@pec.it

ARCHITRADE
[architectural & urban]

Centri Commerciali & Servizi

Viale Bianca Maria, 26
20129 Milano
T. +39 02 5601421
F. +39 02 87385621
architrade@architrade.com

Committente

Triumplina 43 S.P.A.

Via Meuccio Ruini n°10
42124 Reggio Emilia

Proprietà

Triumplina 43 S.P.A.

Via Meuccio Ruini n°10
42124 Reggio Emilia

PROGETTO DI TRASFORMAZIONE area ex IDRA - Violino Unità di intervento D.1a

Progetto

**Complesso polifunzionale
Via Triumplina, 43 - Brescia**

TITOLO INQUADRAMENTO GENERALE: Vincoli e Reticolo idrico minore

Documento

serie P.C.

Tavola

PT.A102

Data

Scala

Disegnato da

Approvato da

Revisione

Nome file

Marzo 2014

1:15.000

arch. Paola Massari

arch. Paola Massari

arch. Giorgio Goffi

03

150_PT_A1102_IG.R3

Vincoli