




Prospetto Nord

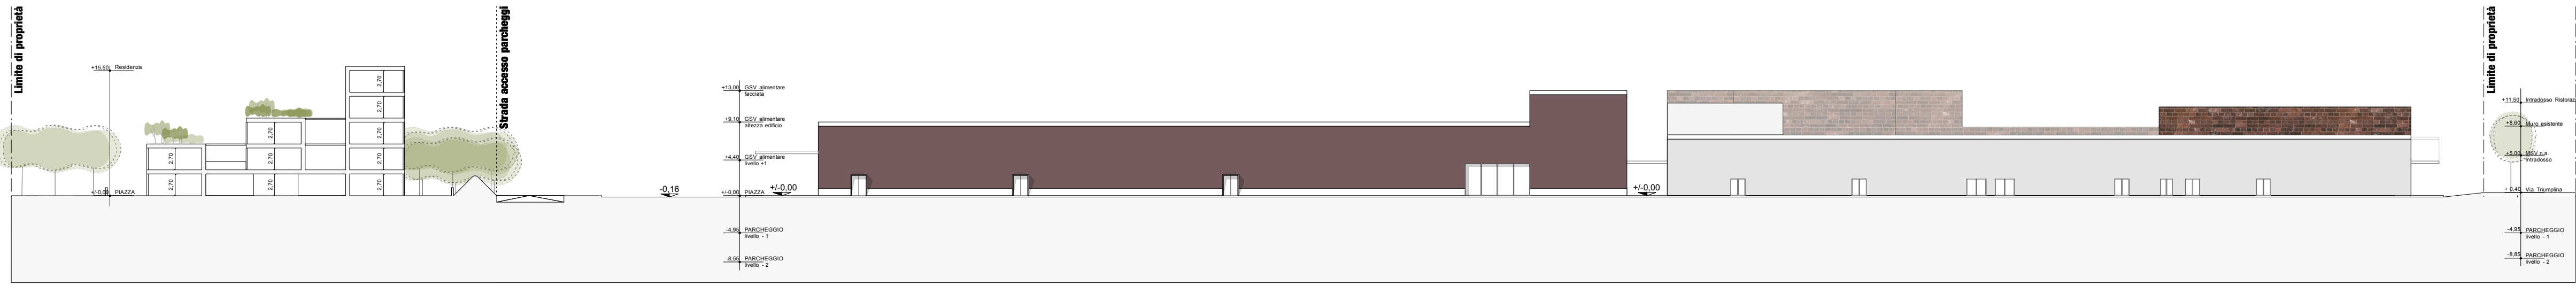

Prospetto Sud

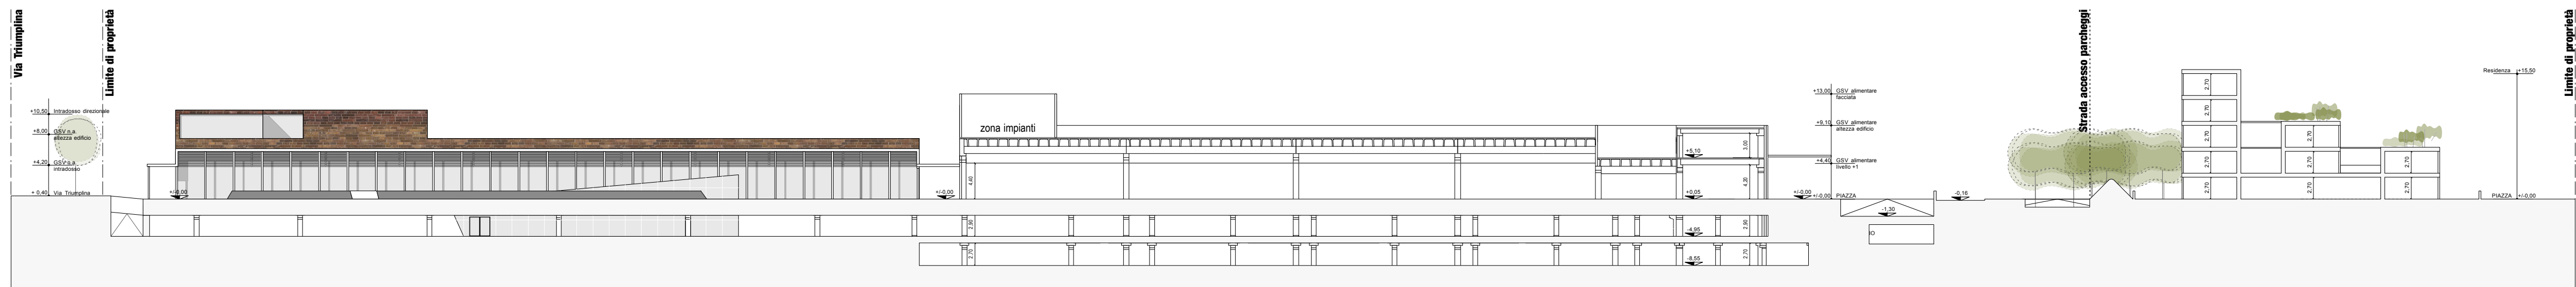

Sezione A-A'

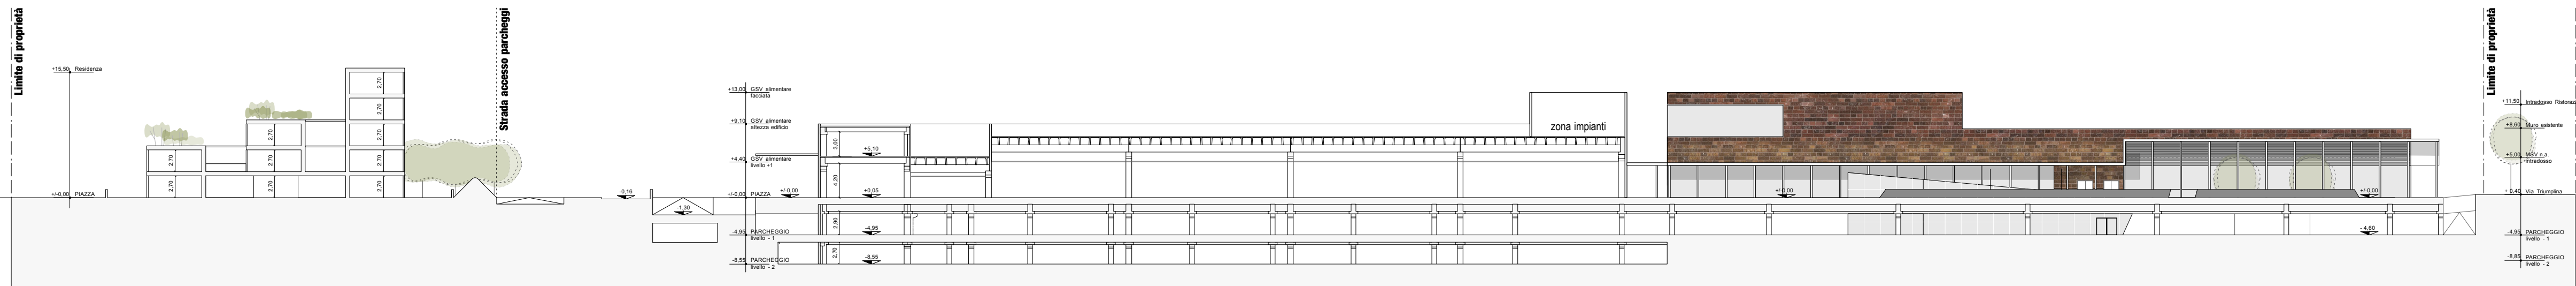


Sezione B-B'



Sezione C-C'



Prospetto via Triumplina

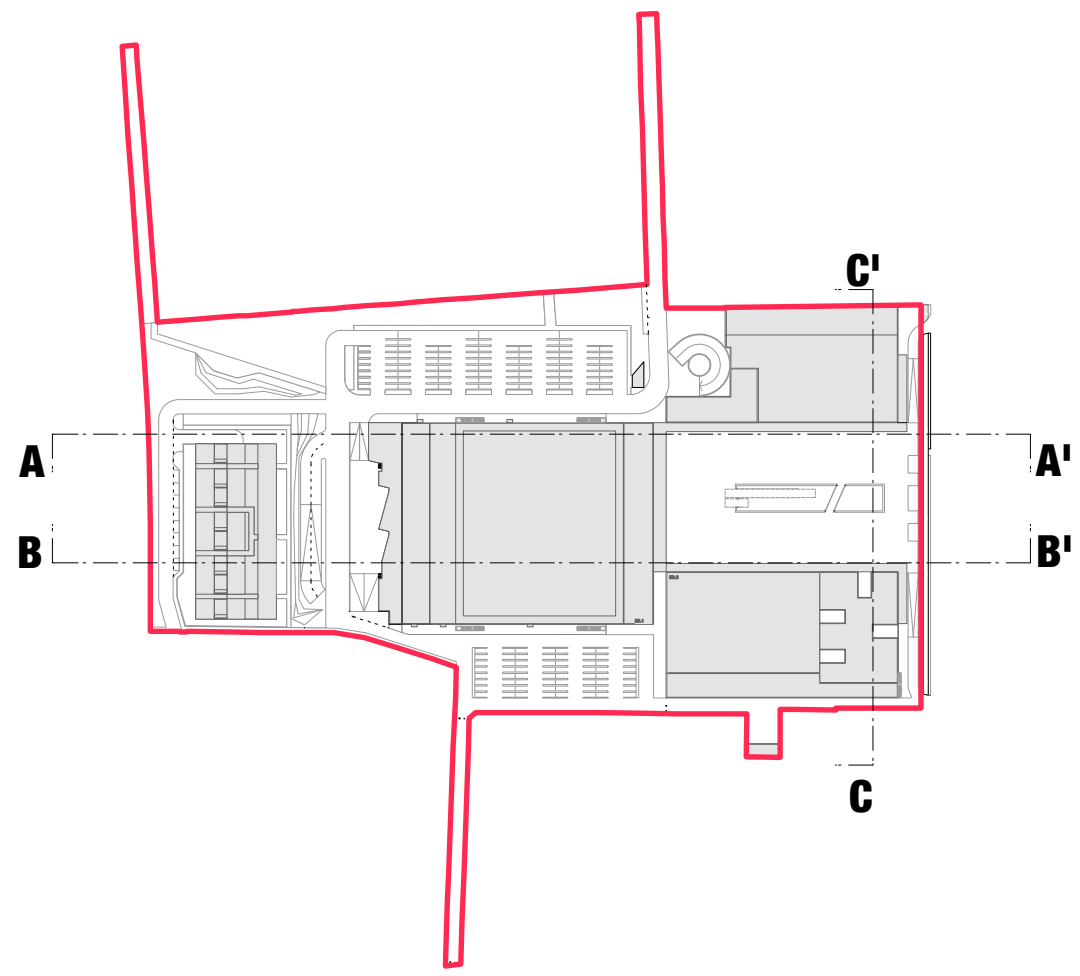

COMUNE DI BRESCIA TRIUMPLINA 43

PROGETTO DI TRASFORMAZIONE
area ex IDRA - Violino
Unità di intervento D.1a

Progettista
ARCHI²
(P.R.A. 01/11)
Sede operativa:
Via Massimo d'Azeglio, 23
25128 Brescia
T. +39 030 381610
F. +39 030 382210
info@archi2.it
archi2@archi2.it

ARCHITRADE
Centri Commerciali & Servizi
Via Bianca Maria, 26
20125 Milano
T. +39 02 59501421
F. +39 02 57355221
architrade@architrade.com

Committente
Triumplina 43 S.P.A.

Via Meccano, 8/9m n°10
42124 Reggio Emilia

Proprietà
Triumplina 43 S.P.A.

Via Meccano, 8/9m n°10
42124 Reggio Emilia

Legenda
- Confine di proprietà AREA IDRA
- AMBITO D.1 - LOTTO D.1a
- 42.339,10 mq
La offerta/azione contraria che si
avverte da disporre in la due strutture di
vendita attestati su via Triumplina e
quella più avvertita da solo sostenere
l'intervento progettuale di differenziazione
mediante l'uso di differenti materiali
gli edifici

TITOLO
PROGETTO: Prospetti e sezioni

Documento

serie P.C.

Tavola

PT.A304

Data

Scala

Disegnato da

Approvato da

Revisione

Nome file

Maggio 2015
1:500
arch. Paolo Scalvini
arch. Marta Vitali
arch. Giorgio Goffi
150_PTA_1304 PR R4
FR SZ