


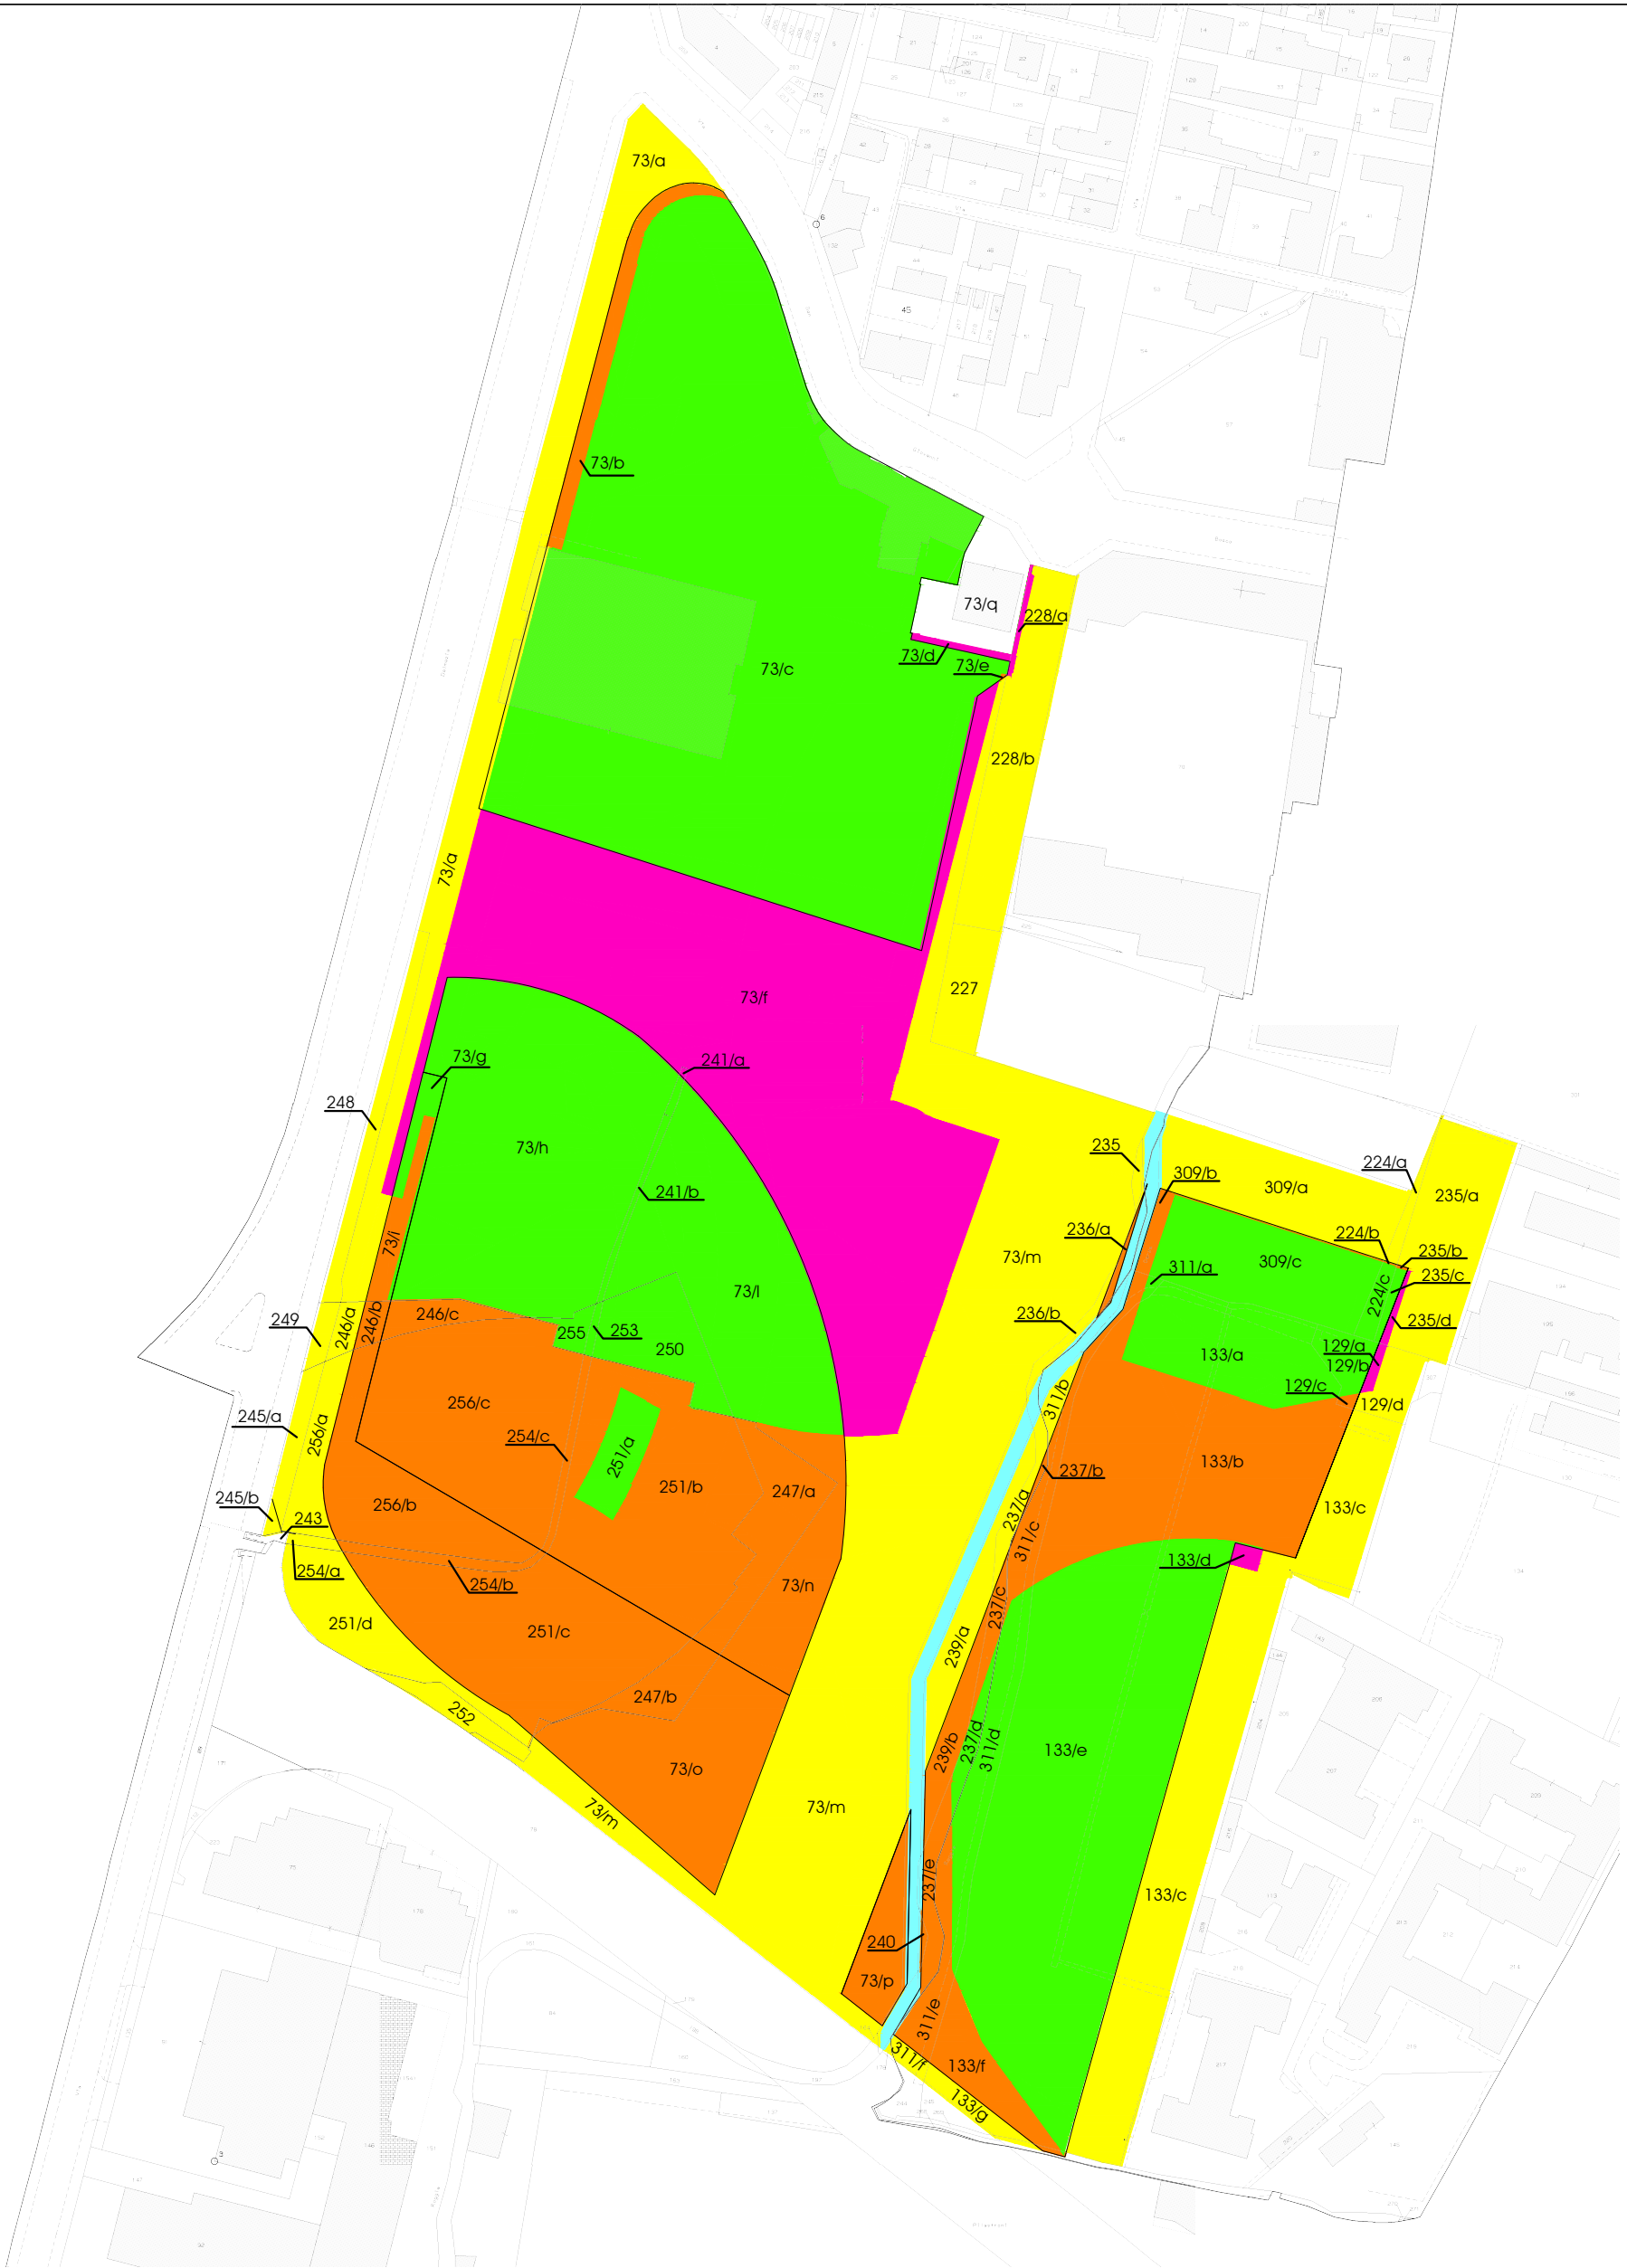

**AREE CHE RIMANGONO
AL COMUNE**
(pari a 28.840 mq)

**AREE CHE PASSANO DA
NUOVI ASSETTI URBANI
AL COMUNE**
(pari a 12.040 mq)

**AREE CHE PASSANO
DAL COMUNE AI
NUOVI ASSETTI URBANI**
(pari a 23.450 mq)

**AREE CHE RIMANGONO AI
NUOVI ASSETTI URBANI**
(pari a 42.304 mq)

AREE SEDIME VASO GARZETTA
(pari a 1.152 mq)

ALLEGATO L - Comparto A
Regime delle aree all'interno del confine di proprietà: aree private, asservite ad uso pubblico, cedute
12 Dicembre 2014 - scala 1:2.000

NORD

