




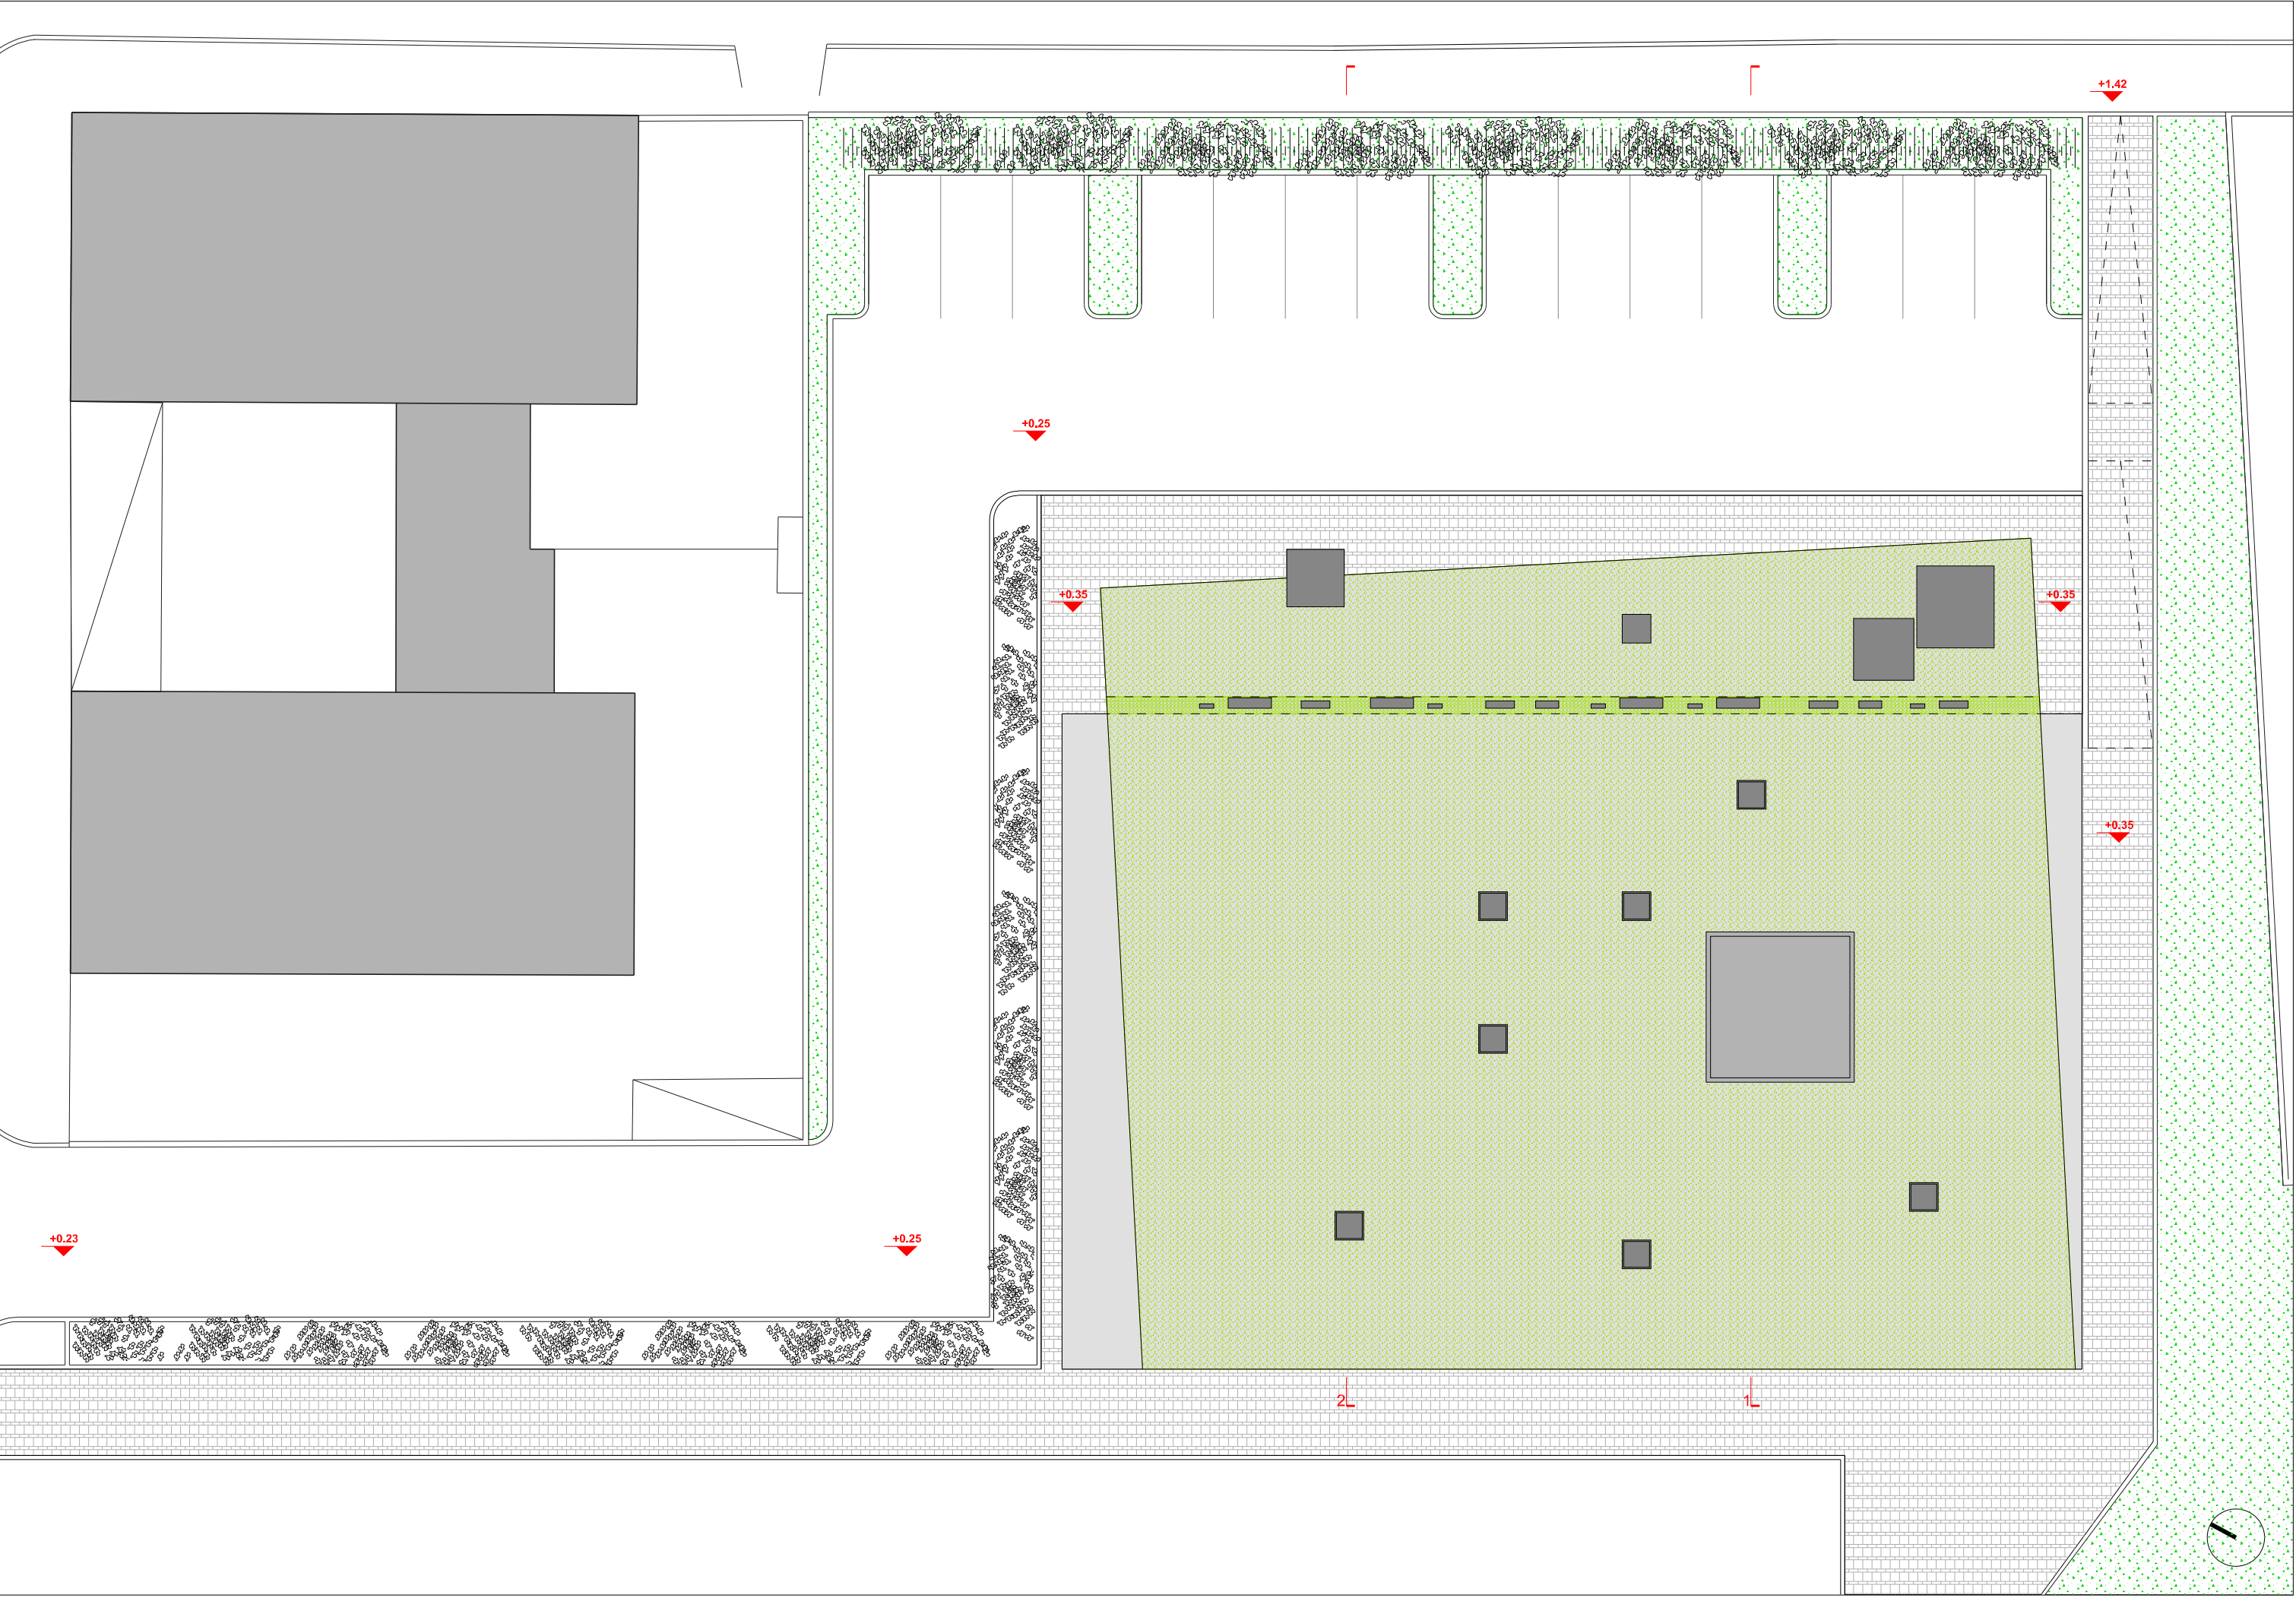


piano copertura

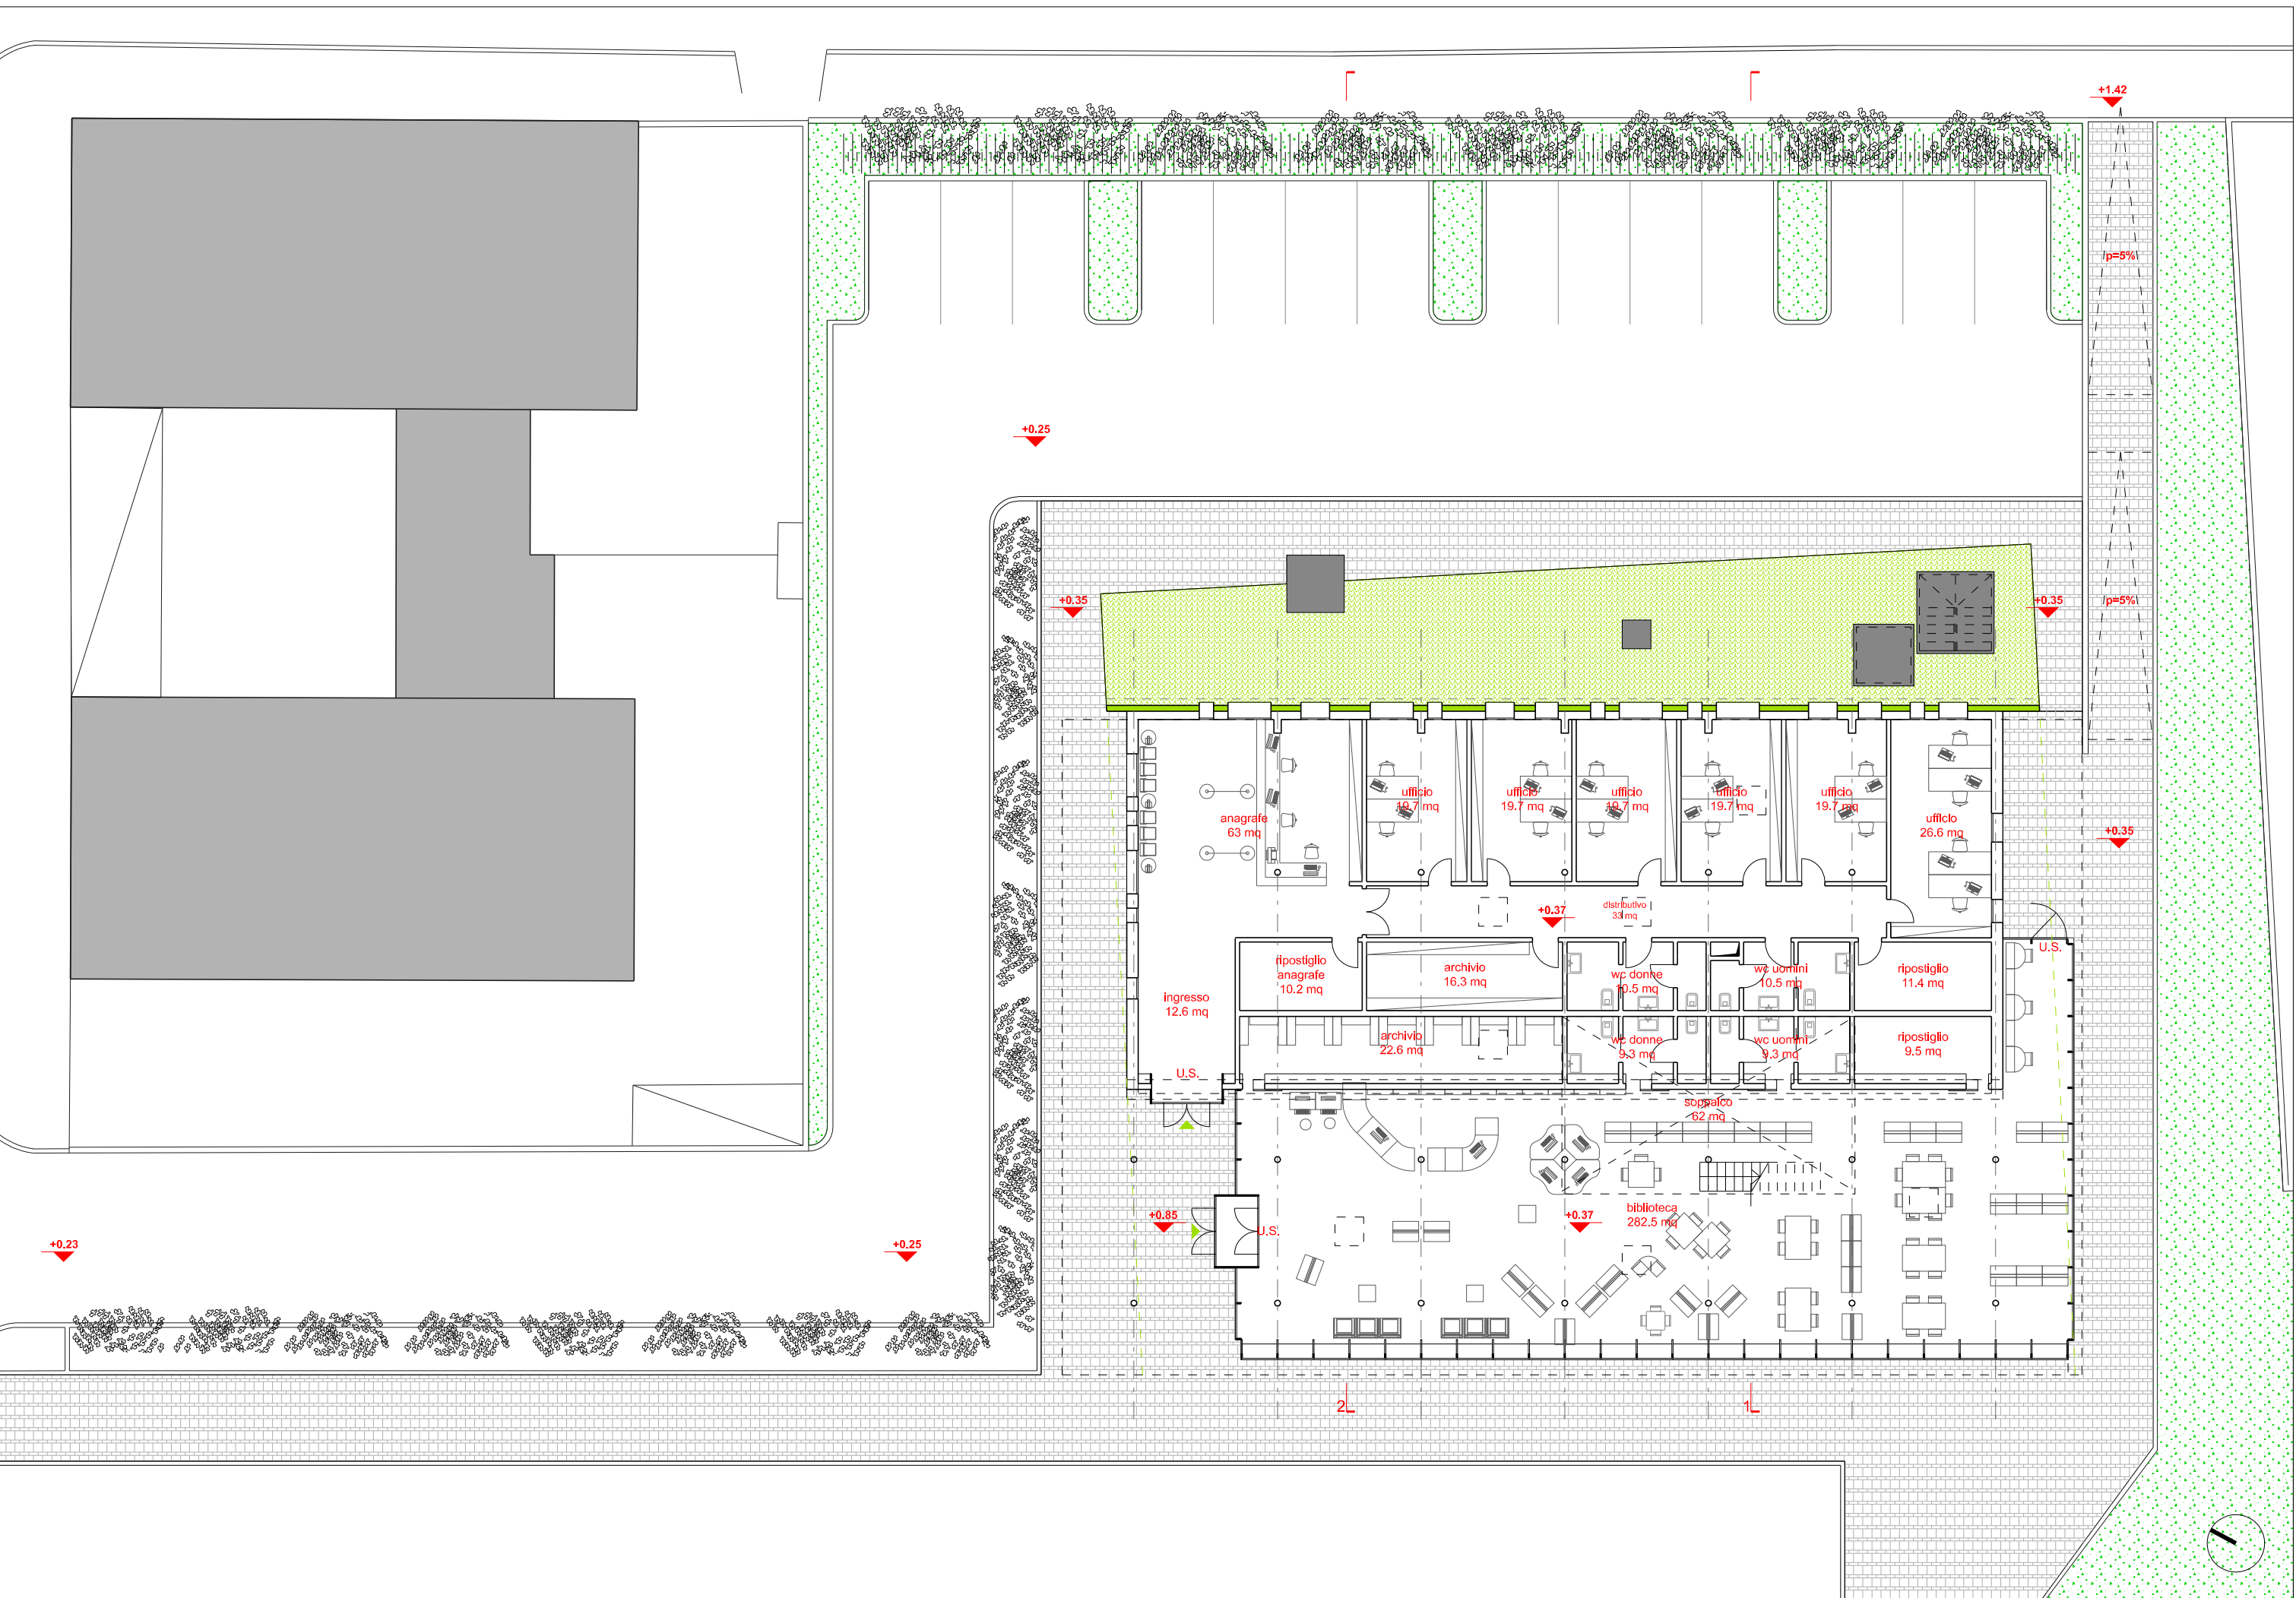

piano terra

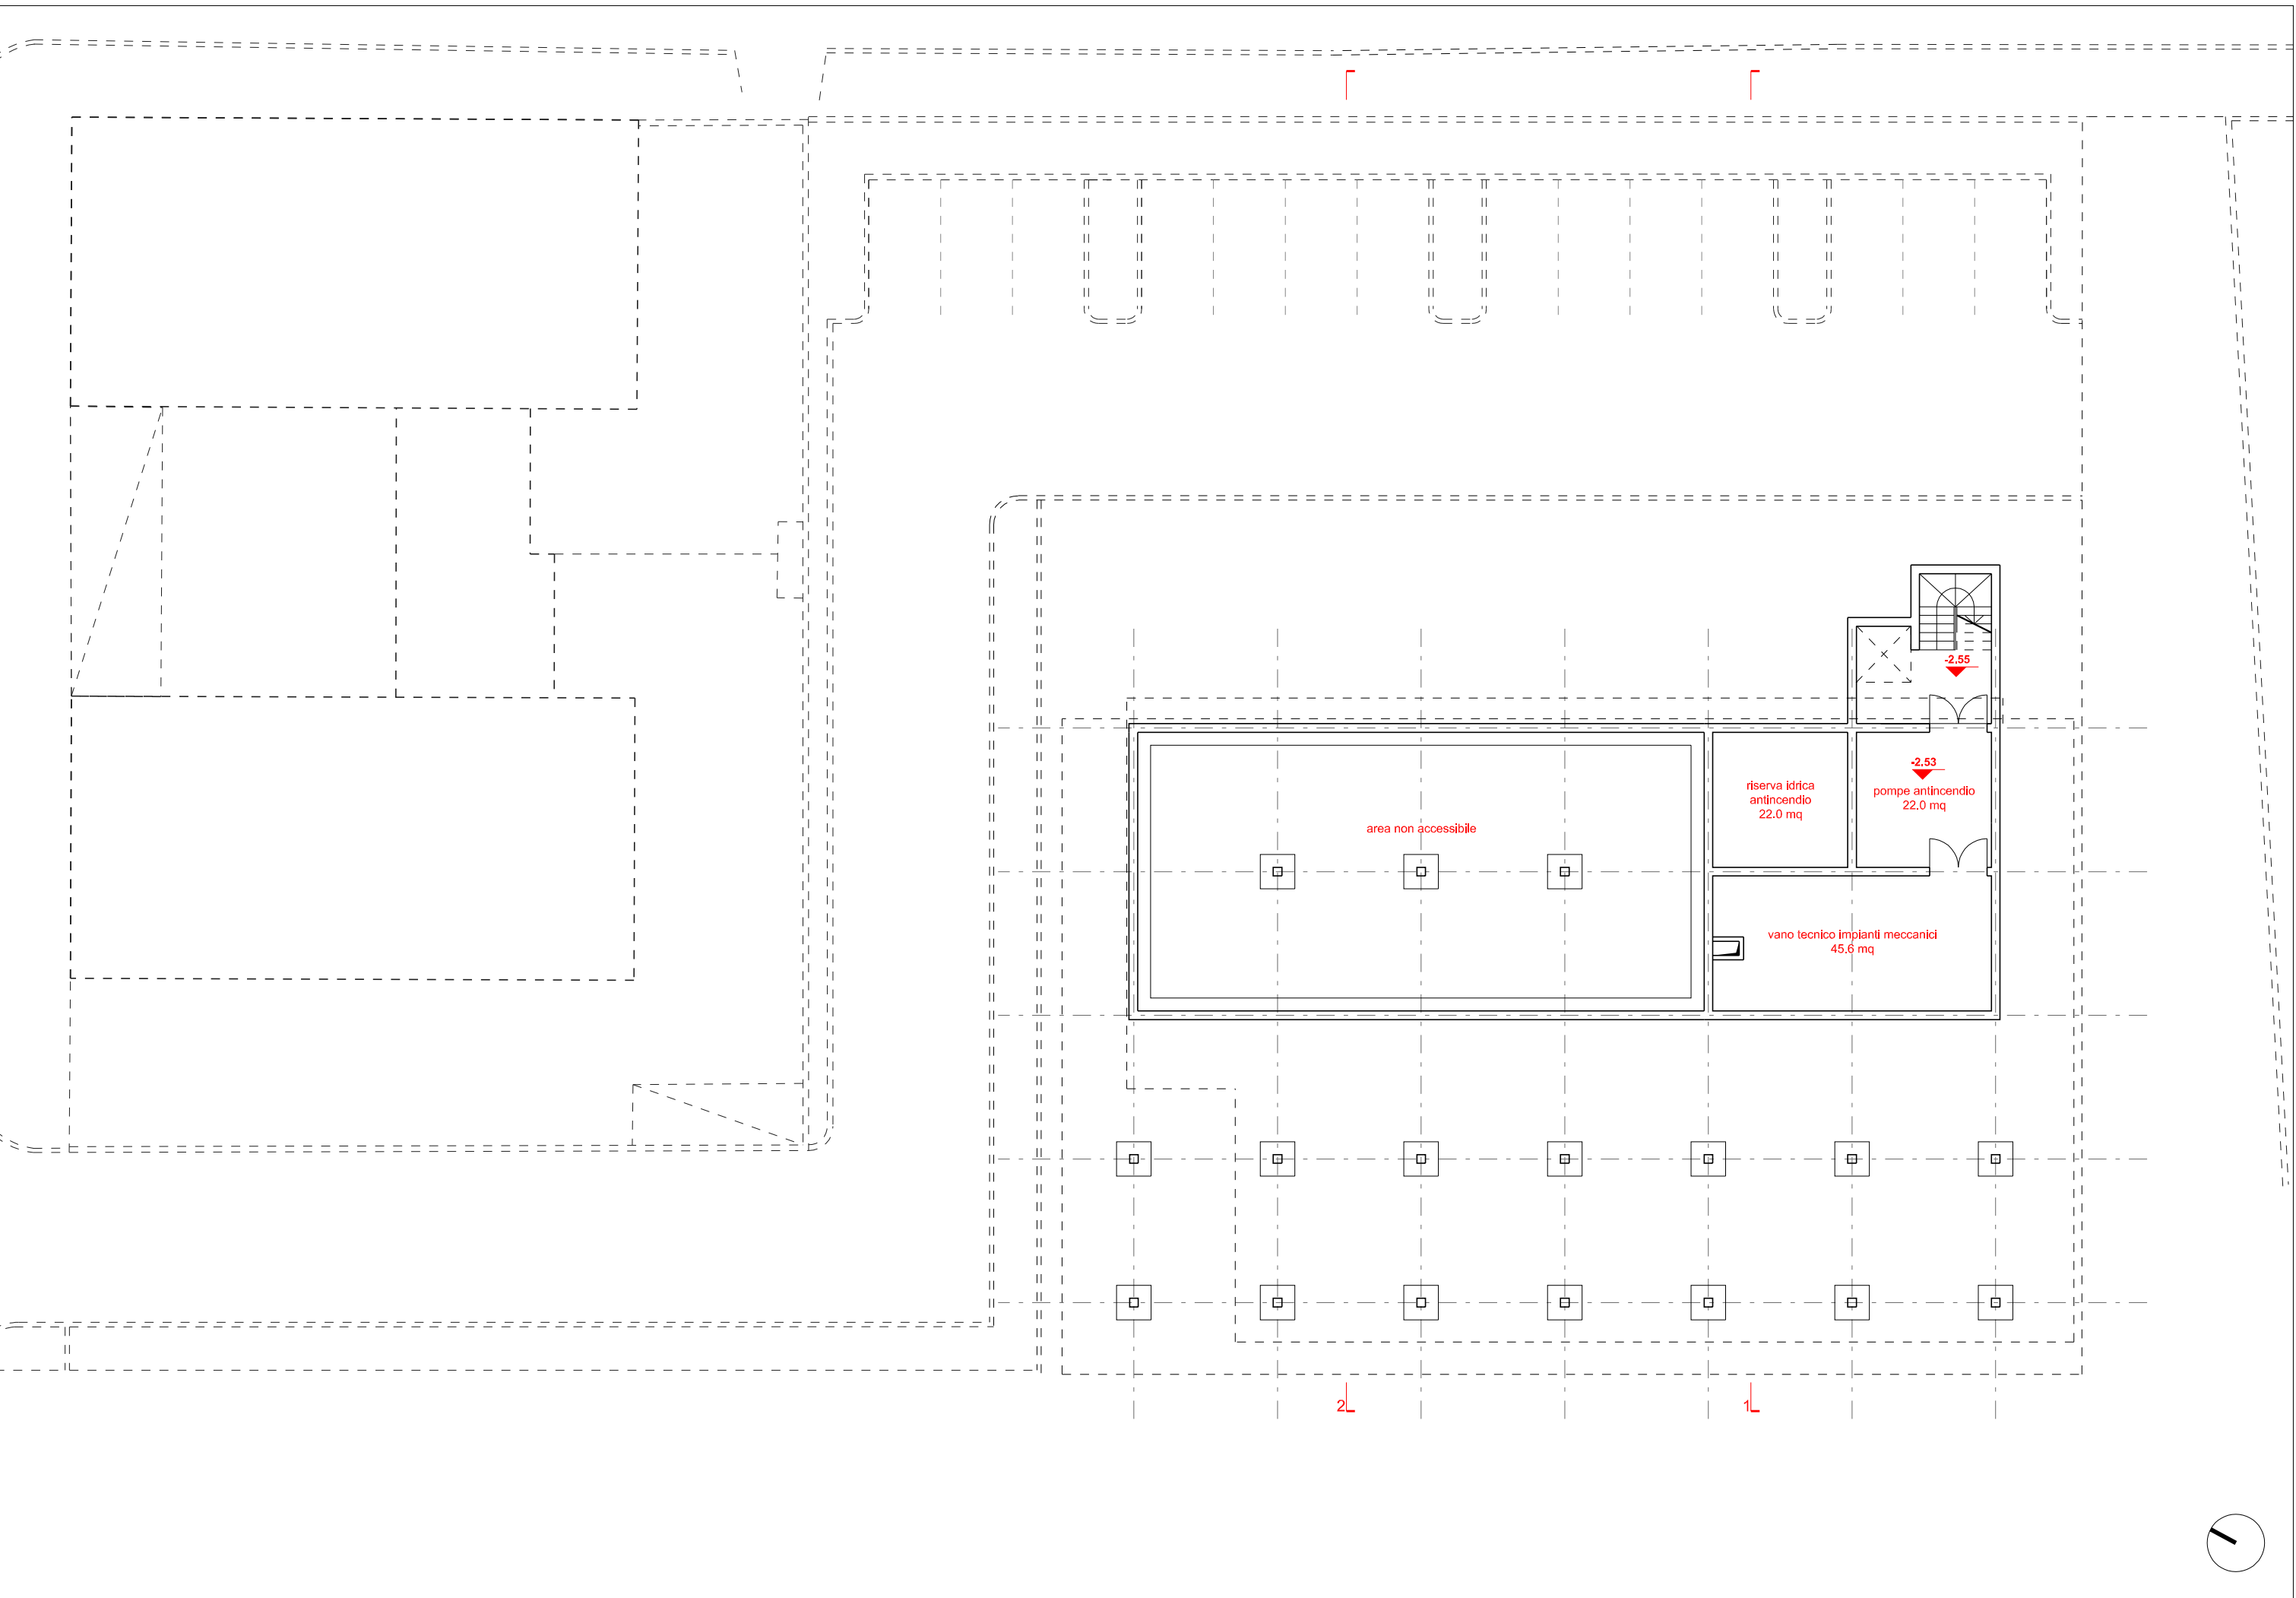


piano interrato

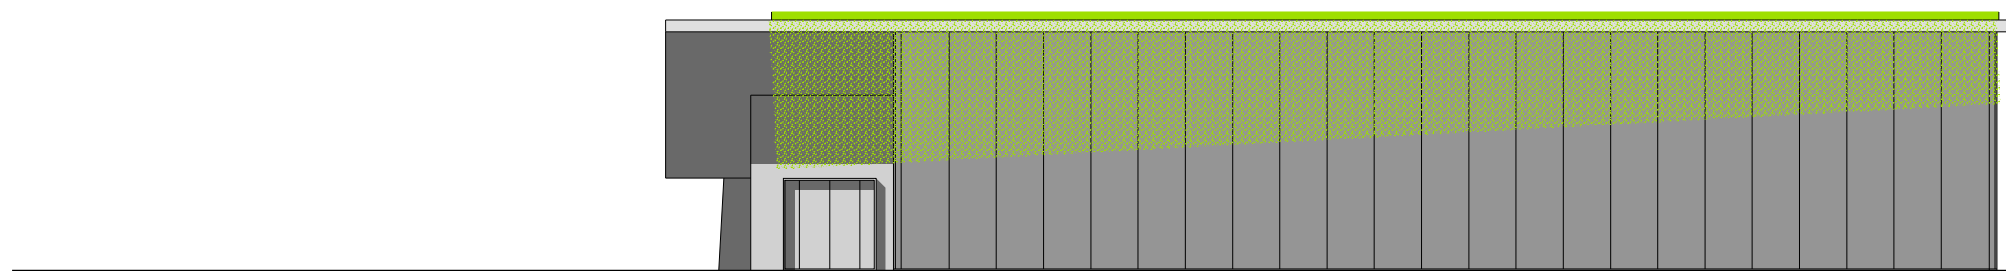


prospetto sud ovest

anagrafe

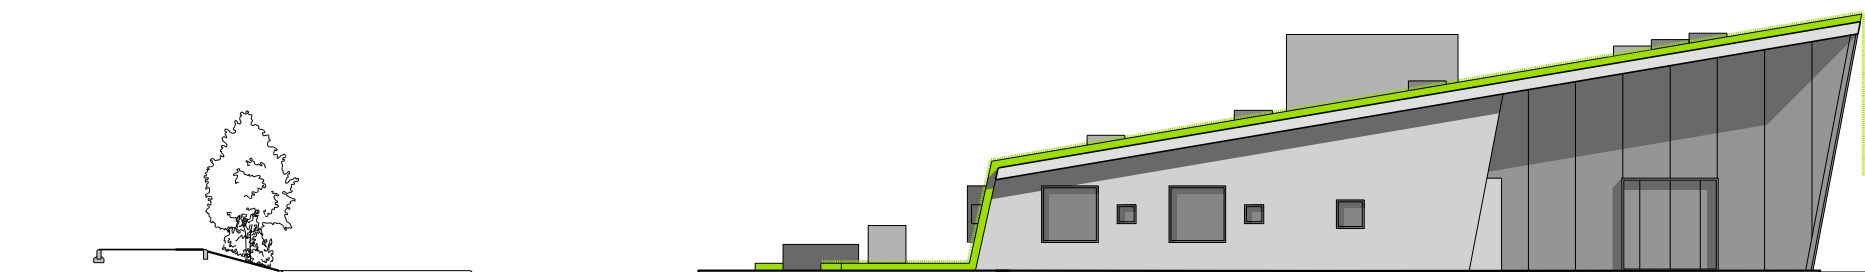


prospetto nord ovest


biblioteca

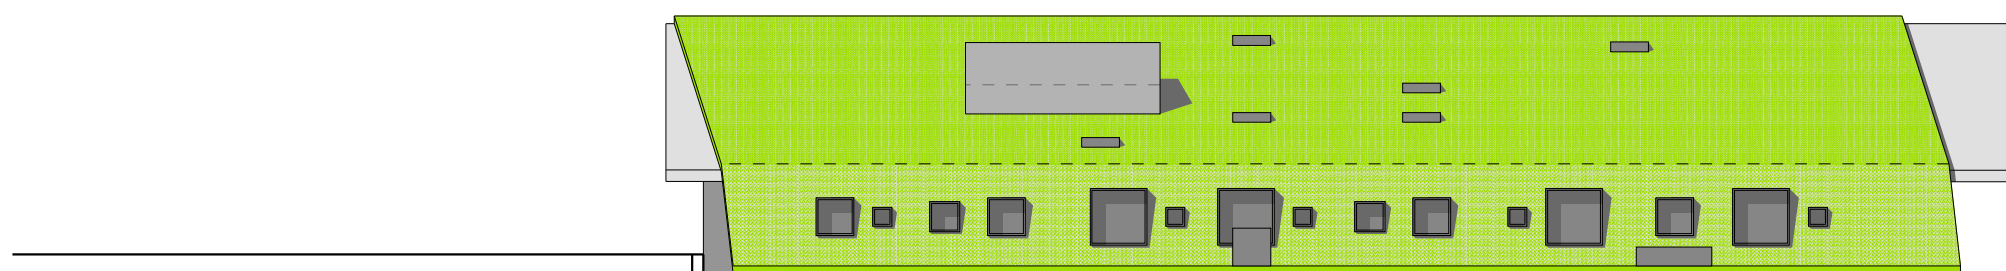


prospetto nord est

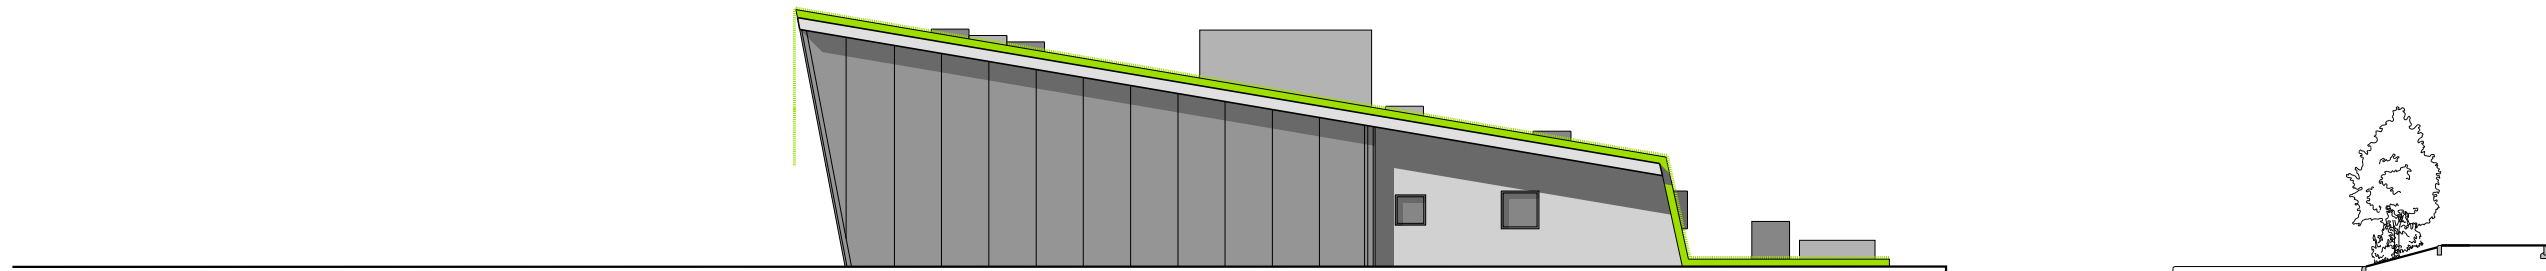

prospetto sud est

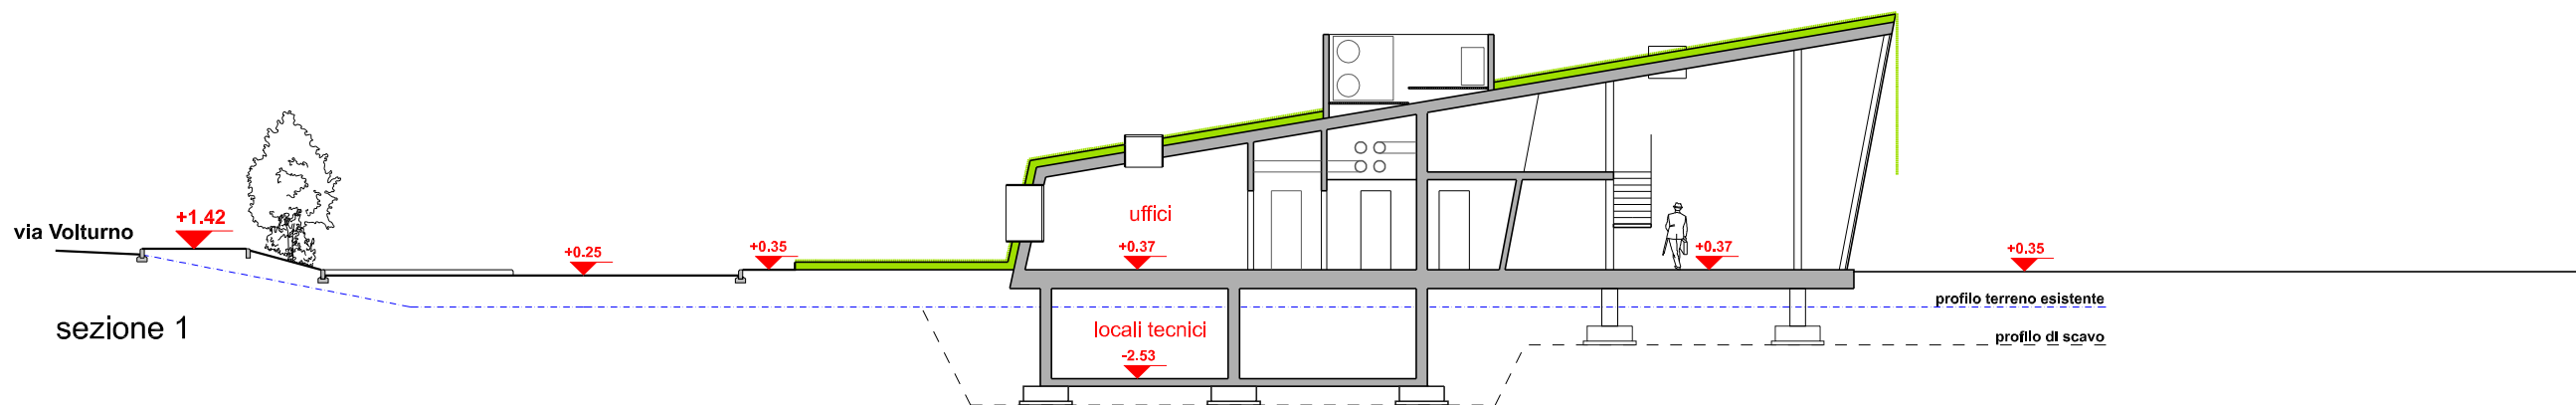

sezione 1

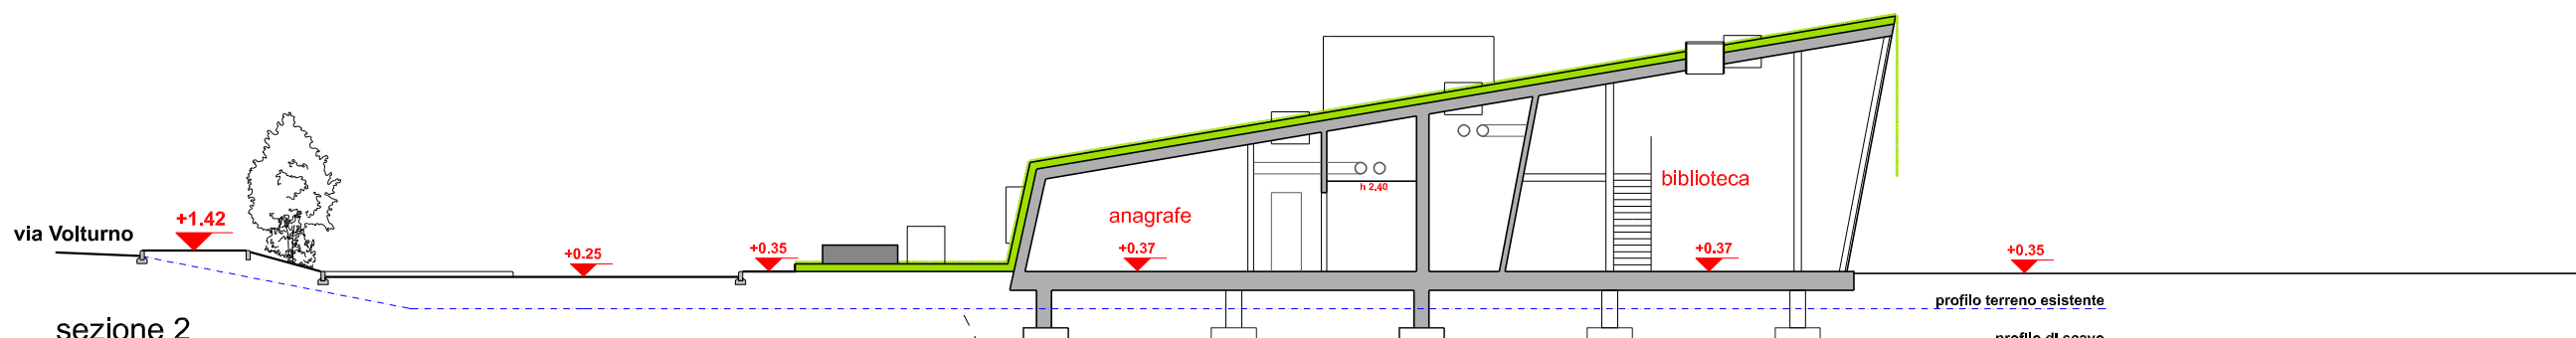

sezione 2

COMUNE DI BRESCIA

sede del nuovo centro polibunzionale

STUDIO DI FATTIBILITA'

	Totale	anagrafe	servizi sociali	biblioteca
Slp	673.3 mq	97 mq	233.7 mq	342.6 mq
Su	623.8 mq + 62 mq sopp.	86.6 mq	208.1 mq	329.1 mq + 62 mq sopp.
Snr	90 mq			

PROGETTISTI:

Arch. Silvano Buzzi di:
ARCHITETTURA & URBANISTICA S.R.L.
Via Bellini 7,9 - 25077 Roè Volciano (BS)
tel.0365/59581 fax 0365/5958600
C.F. P.I. -Reg. Imp. 03533880179

Dott.Ing. Enrico Fermi
Viale Piave n.64 -25123 - Brescia
tel.030/3760494
C.F. FRMNR49C24B157Y

Arch. Paolo Livi
Via Vigle 32 - 25080 Vallio Terme - BS
tel. 3478929280
C.F. LVIPLA71P01B157D

COMMITTENTE:

REGALINI COSTRUZIONI s.p.a.
Via Stretta 26-23/a
25128 - Brescia

OGGETTO:

piante prospetti e sezioni

DATA: luglio - 2014

SCALA: 1:200

ELABORATO:

U