


COMPONENTI		COORDINATORI	
PROVA	tip. descrizione	tip. descrizione	
01	PLANIMETRIA DI PROGETTO	IL RESPONSABILE DI SETTORE	Arch. Alessandro Beroncelli
		IL RESPONSABILE DEI PROCEDIMENTI	Arch. Alessandro Beroncelli
		IL RESPONSABILE DEI SERVIZI	Arch. Alessandro Parisi
			COLLABORATORI
		Ing. Francesco Simonetti	



COMUNE DI BRESCIA
 SETTORE STRADE
PIAZZA ARNALDO
 PROGETTO DI RIQUALIFICAZIONE E SISTEMAZIONE DELLA PIAZZA E DEI PLATEACCI

- legenda**
- edificio
 - verde pubblico
 - asfalto
 - concessioni oggetto di revisione entro il 31.12.2014
 - plateacci di progetto in sede stradale
 - occupazione suolo pubblico su pav. esistenti
 - rampe in lamiera forata antistrada
 - area potenzialmente utilizzabile per futuri plateacci
 - segnaletica stradale orizzontale
 - cassonetti per raccolta differenziata
 - parcheggio per residenti
 - parcheggio a pagamento
- simboli**
- cestino
 - cestino fondo
 - lampione pedonale
 - spruzzo per irrigazione
 - albero
 - cespuglio
 - tombino cis
 - tombino ferro

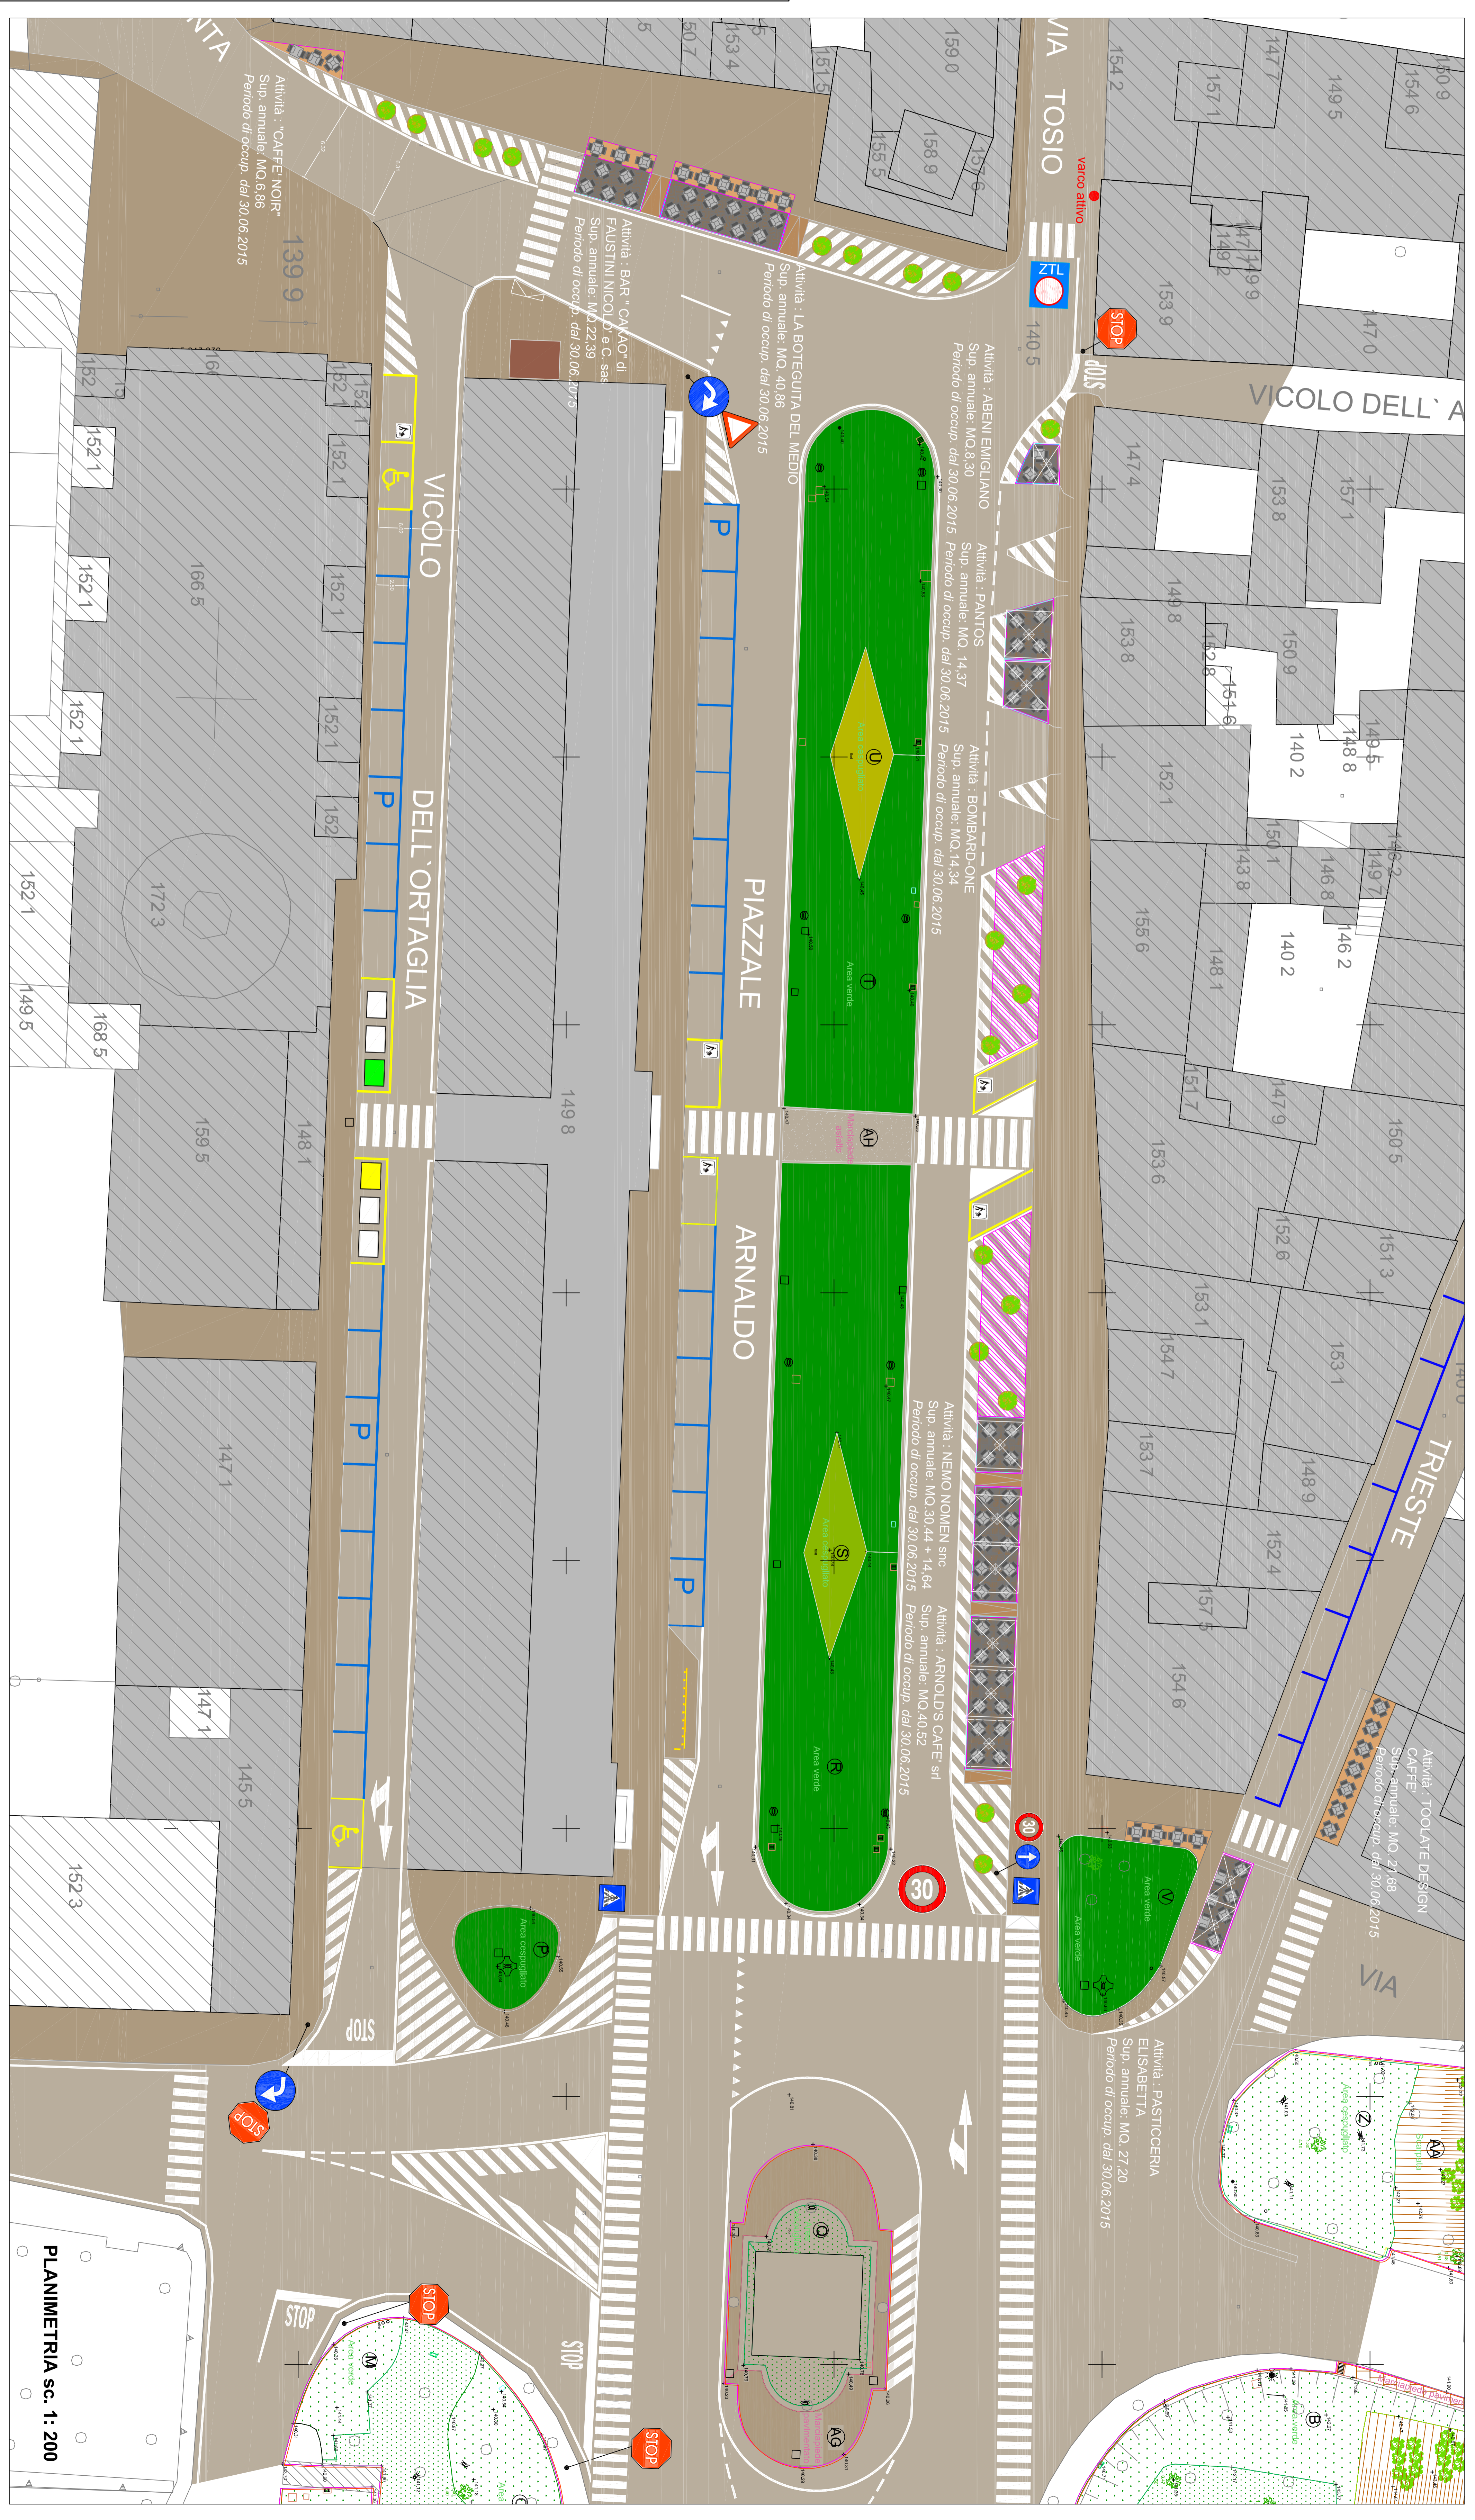

PLANIMETRIA sc. 1:200