

PROVINCIA DI BRESCIA

# COMUNE DI BRESCIA

Oggetto:  
**Progetto di insediamento di attività industriale  
 in zona produttiva esistente**

**-PIANO ATTUATIVO-**  
 secondo la modalità di cui all' art. 27 delle NTA del PGT

Committente: - proprietà  
**Paterlini Shares S.p.A.**  
 Via Stretta n° 181,  
 25136 Brescia  
 P.IVA 00805860178

Committente: - utilizzatore  
**Milesi S.r.l.**  
 Via del Lavoro n° 5,  
 25060 Villa Carcina  
 - fraz. Cogozzo (BS)  
 P.IVA 00720550987  


Allegato numero: **PA 14.B**  
 Contenuto: **PLANIMETRIA SU BASE CATASTALE CON PARTICOLARI ESECUTIVI**  
 Data: Ottobre 2013  
 Aggiornamenti: Dicembre 2013 | Marzo 2014 | Luglio 2014

REGIONE LOMBARDIA

Progettisti - componente Edilizia:  
**SAUPI** s.r.l.  
 Studio Architettura, Urbanistica,  
 progetto impianti  
 Architetto Giordano Pedrazzoli  
 Via Tirandi n° 26 - 25128 Brescia  
 Tel. 030 2092012 Fax. 030 2006867  
 E-mail: saupisrl@gmail.com


Progettisti - componente da Piano Attuativo:  
 ERMES BARBA - MAURO SALVADORI  
 ARCHITETTI ASSOCIATI  
 Piazza Roma, 3 - villanuova S/C (BS)  
 Tel. 0345 373650  
 www.barbasalvadori.it

Fase: **Adozione**  
 Commessa: CO.ED 127  
 Numero archivio: 540  
 Posizione:


## LEGENDA

- Canale irriguo 100 X 102
- Canale raccolta acqua
- Attraversamento tubo PVC  $\varnothing$  200
- Pozzetto 50 x 50 con griglia in ghisa
- Fossa perdente  $\varnothing$  150 H=200
- Pozzetto 50 x 50 con griglia in ghisa
- Palo illuminazione pubblica a 1 Braccio H=10 m completo di lampada
- Tubo passacavo corrugato  $\varnothing$  160

SCALA 1:500

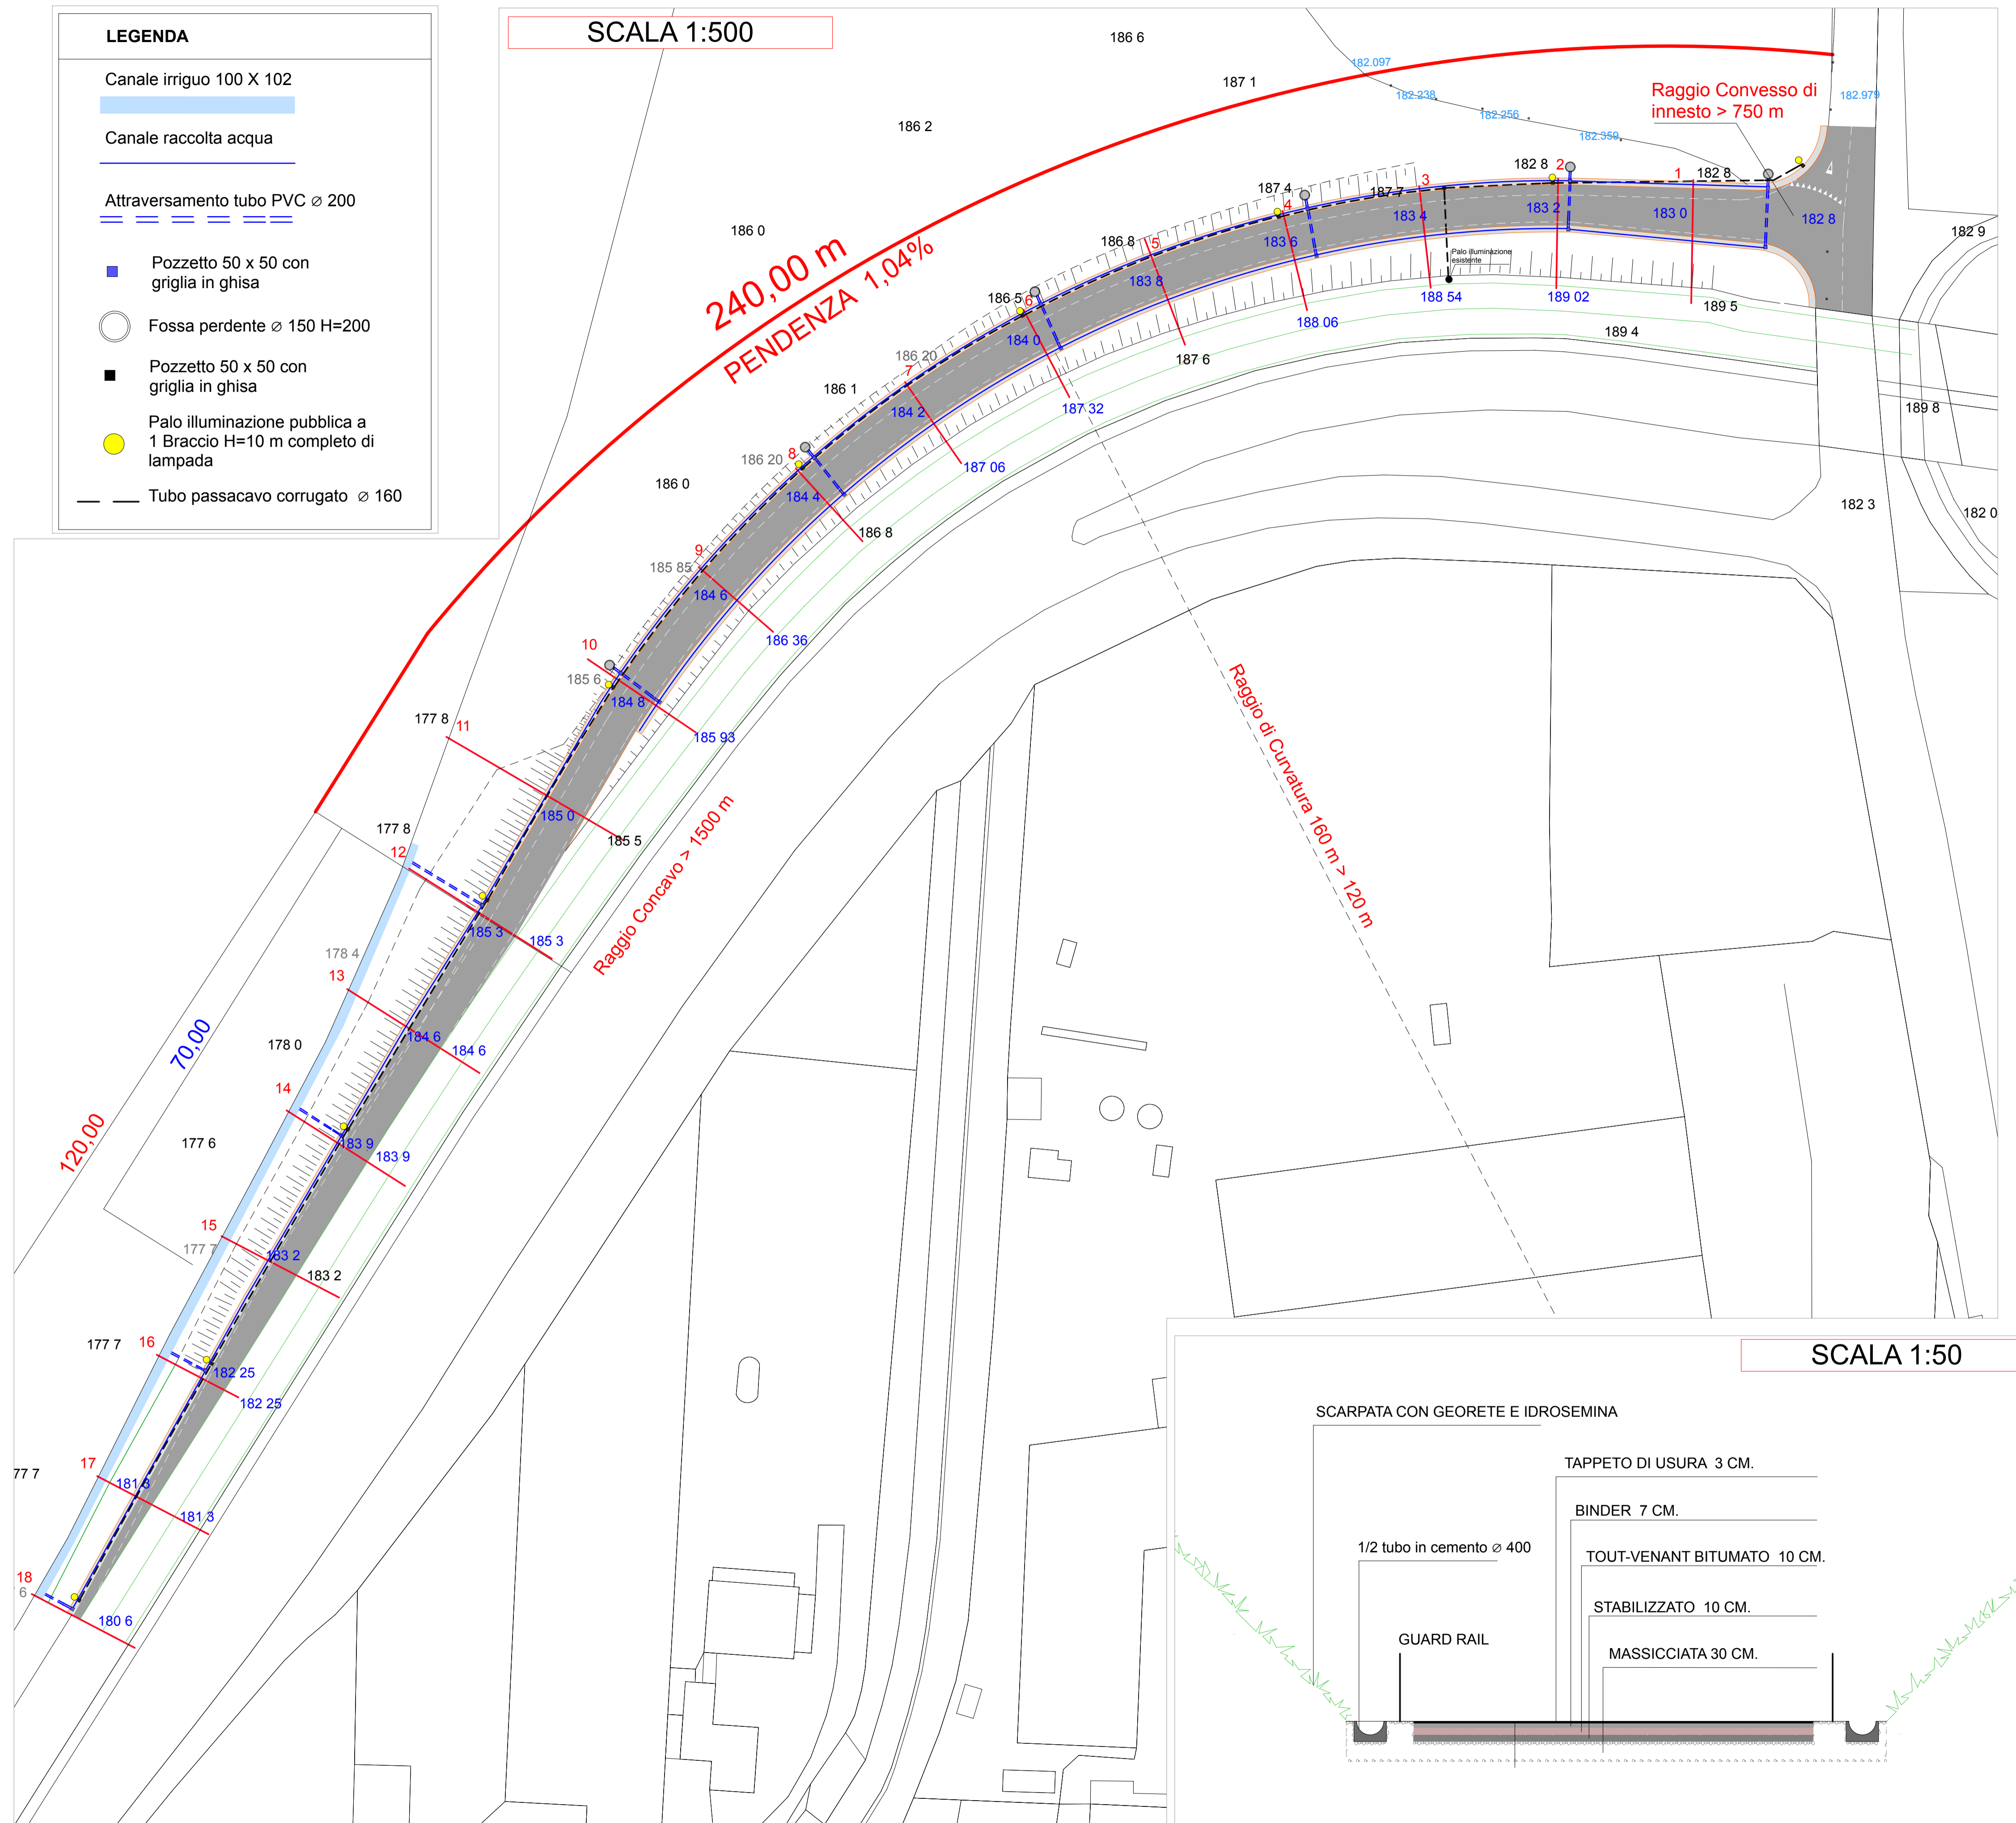

SCALA 1:50

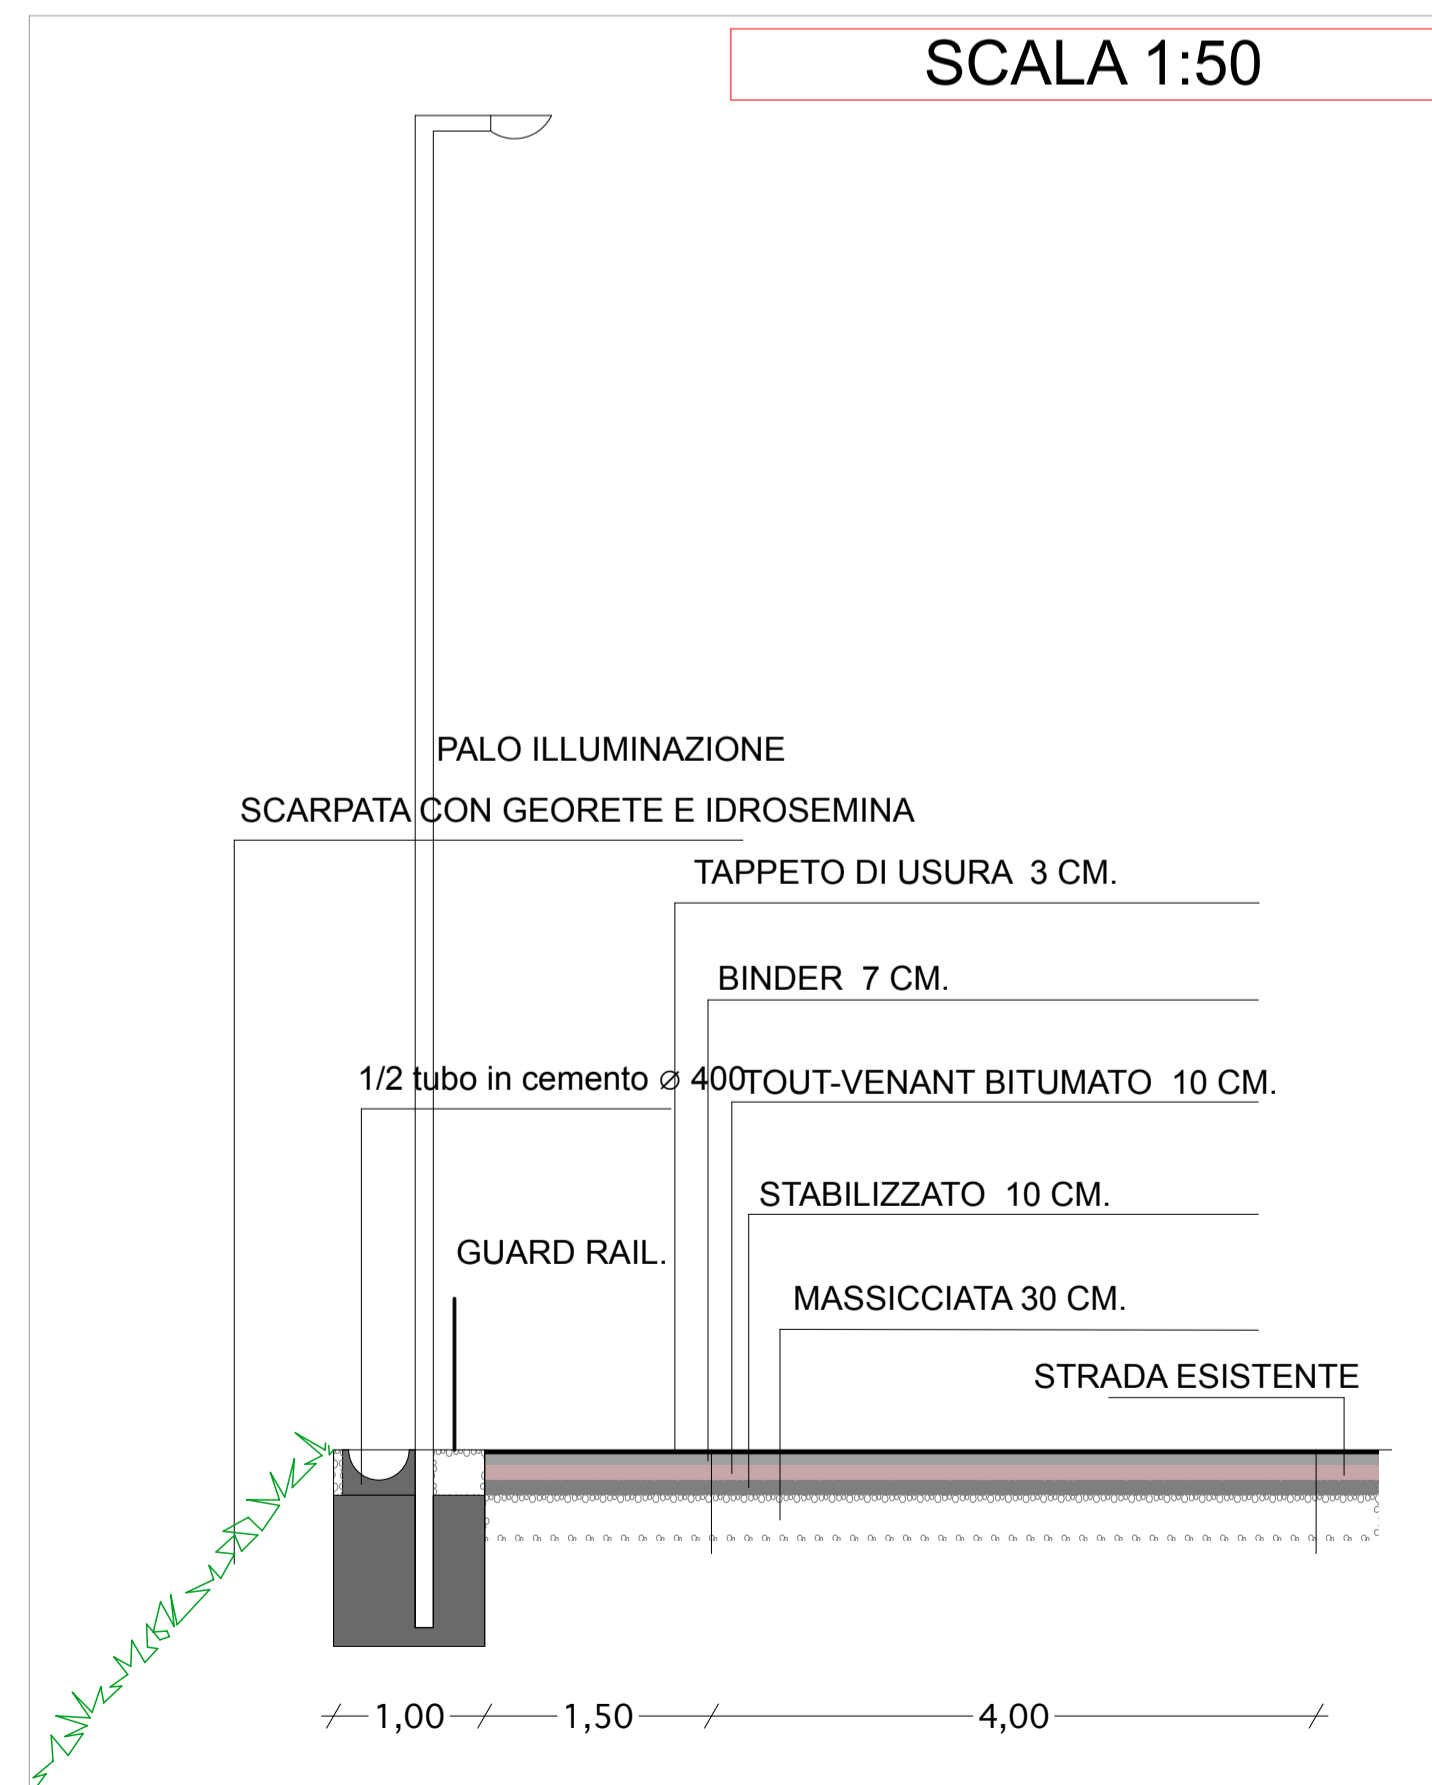

SCALA 1:50

