



Sezione A-A' - Scala 1:50

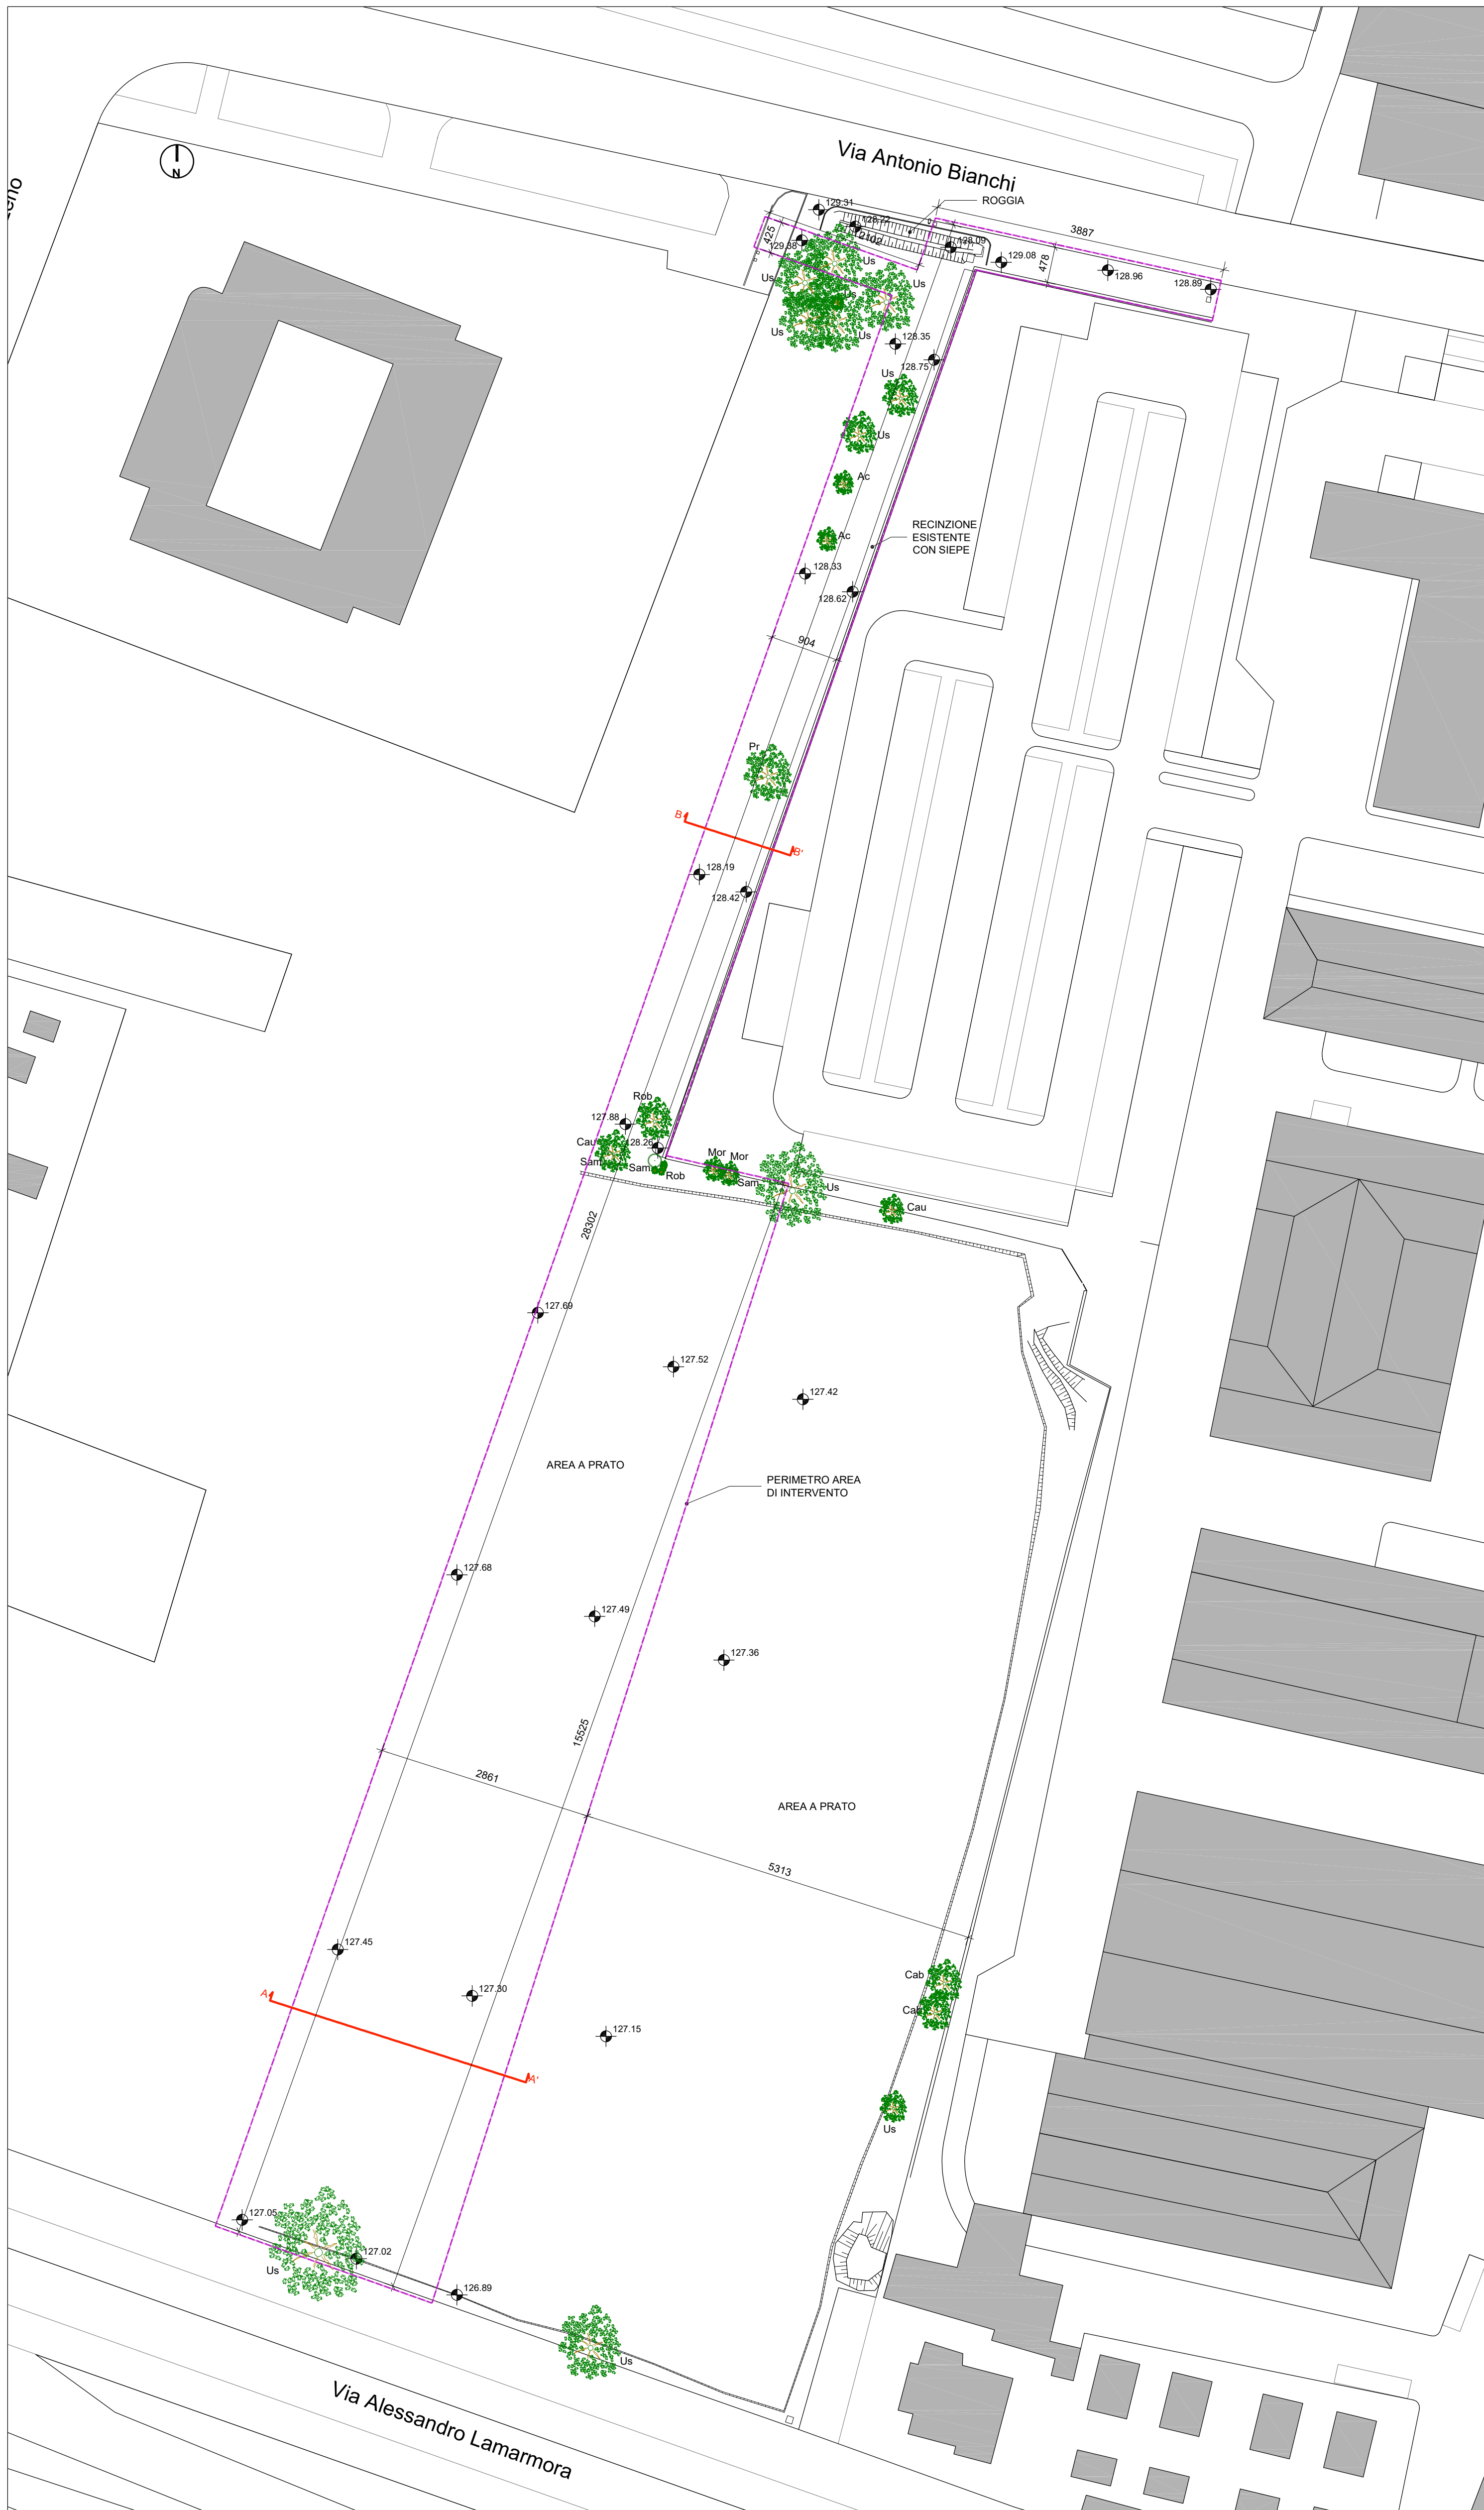

Planimetria - Scala 1:500

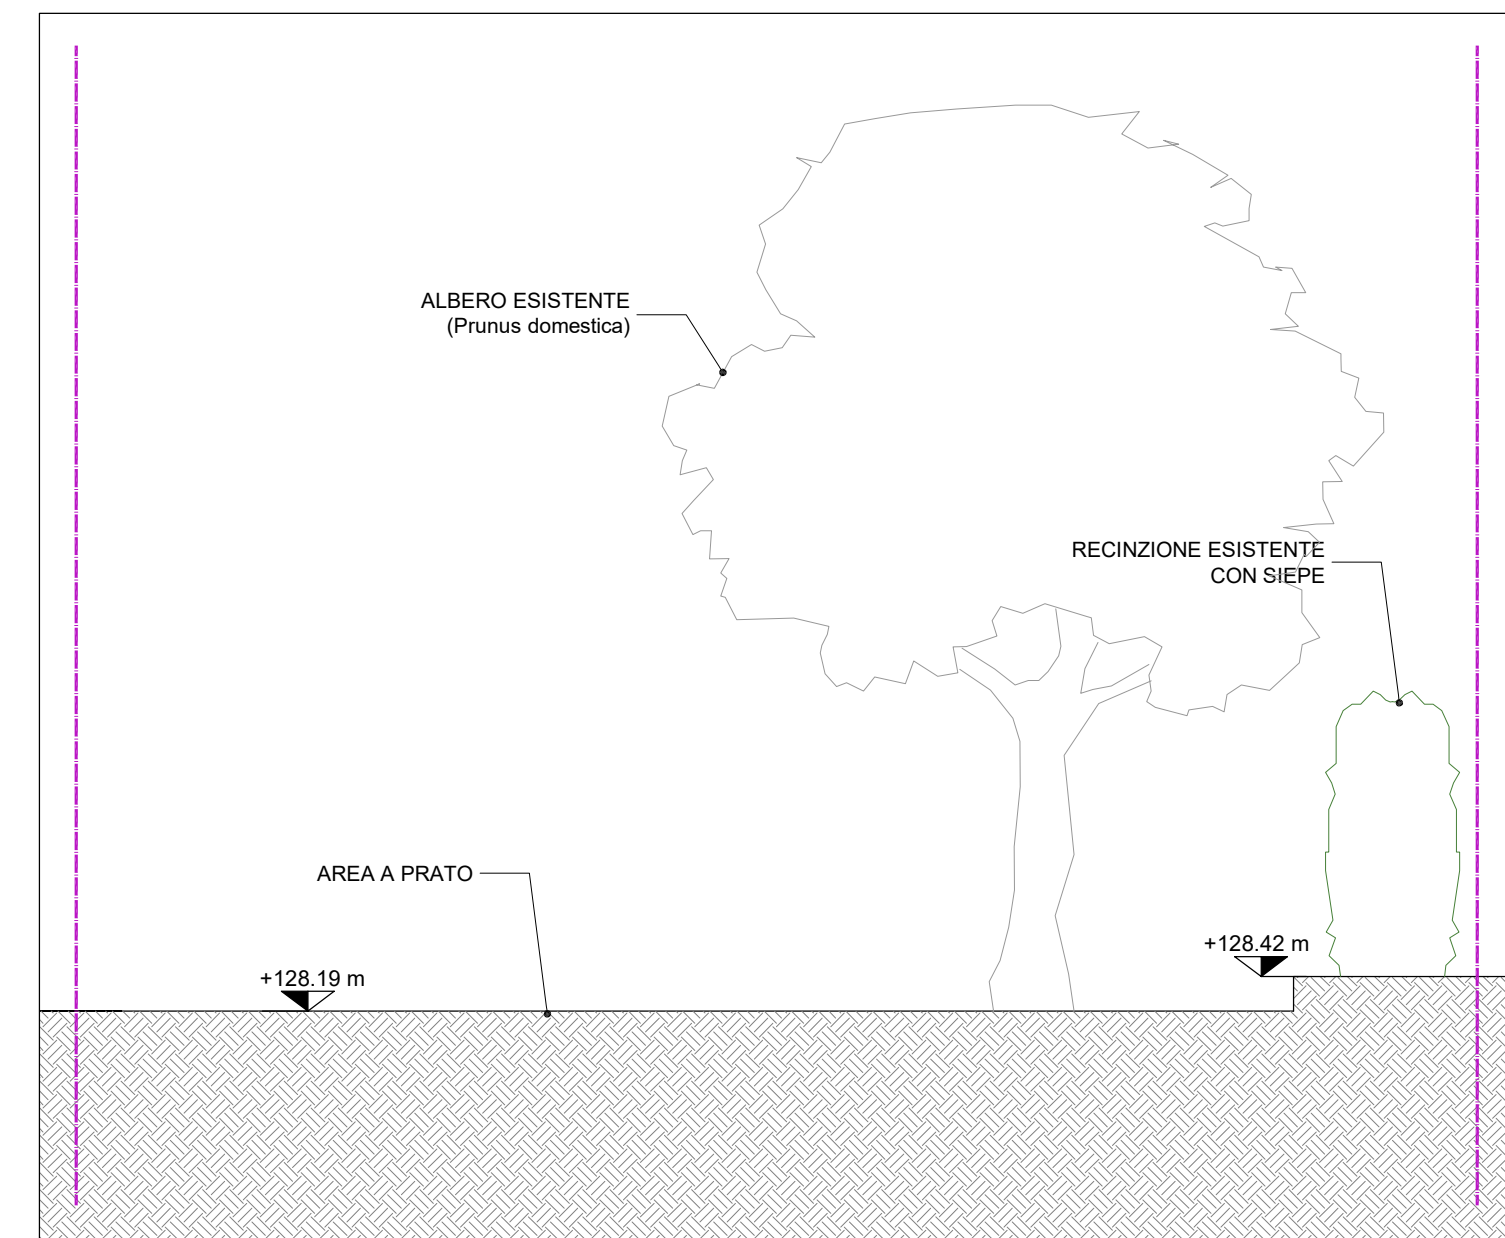

Sezione B-B' - Scala 1:50

Note:

Le quote planimetriche sono in centimetri, le quote altimetriche sono in metri e sono riferite allo 0,00 s.l.m.
 Il progetto è stato redatto sulla base delle indicazioni fornite dal Verbale dell'incontro presso il Comune di Brescia del 21/09/2022
 Il progetto dell'impianto di illuminazione sarà condiviso con i tecnici della società A2A. Nella tavola sono state ipotizzate le posizioni dei pali di illuminazione.

Legenda

----- Perimetro area di intervento



Legenda essenze

- Alberi esistenti**
 Us Ulmus sp
 Cab Carpinus betulus
 Cau Cettis australis
 Mor Morus alba
 Rob Robinia pseudoacacia
 Pr Prunus domestica
 Ac Acer saccharinum
- Arbusti esistenti**
 Sam Sambucus nigra

Progetto
NUOVO POLO LABORATORISTICO DELL'ISTITUTO ZOOPROFILATTICO SPERIMENTALE DELLA LOMBARDIA E DELL'EMILIA ROMAGNA
 IZSLER - Istituto Zooprofilattico Sperimentale della Lombardia e dell'Emilia Romagna "Bruno Ubertini"
 Via Bianchi, 9 - 25124 Brescia - Tel.03022901 - Fax 0302425251




Committente
 Aria S.p.A. - Azienda regionale per l'Innovazione e gli Acquisti
 Sede Legale: Via T. Taramelli, 26, 20124, Milano (MI)
 Contatti: 02 39331.1 - info@ariaspa.it - protocollo@pec.ariaspa.it


Codice C.U.P. H88F0000000005	Direttore Generale Ing. Lorenzo Gubian	Responsabile Unico del Procedimento Ing. Alessandro Caloisi
---------------------------------	---	--

Affidatario - Direttore Tecnico Giacomo E. P. Ghisolfi (GIG)	Project Manager - Resp. di Commessa Ivan L. G. Anastasio (IVA)	Resp. Progettazione Multidisciplinare Claudio Capritta (CAP)	Resp. Progettazione Opere Civili Daniele Coppi (COD)
Resp. Progettazione Opere Strutturali Pier Franco Casapietri (PFC)	Resp. Progettazione Impianti Meccanici Patrizio Pernice (PAP)	Resp. Progettazione Impianti Elettrici e Speciali Claudio Capritta (CAP)	Resp. H&S, CSP, CSE Gianpiero Angelucci (GAN)

Fruttore
 IZSLER - Istituto Zooprofilattico Sperimentale della Lombardia e dell'Emilia Romagna "Bruno Ubertini"
 Sede: Via Bianchi, 9, 25124, Brescia
 Contatti: 03 022901 - info@izsler.it - protocollo@pec.izsler.it



Progettazione Integrata: Opere Civili, Opere Strutturali, Impianti Meccanici, Impianti Elettrici e Speciali
ARTELIA ITALIA S.p.A.
 Uffici di Milano
 Via Benigno Crespi 19, 20159 - Milano
 Sede Legale:
 Palazzo Italia Piazza G. Marconi 25, 00144 - Roma



RTC Artelia
STUDIO INGEGNERIA AMORI
 Sede: Via Volturno, 61, 43125, Parma
 Contatti: 0521 294319 - amorienno@gmail.com - ing_amori@legatmail.it



Elenco Revisioni				Redatto	Autore	Verificato	Approvato
N. Rev.	Data	Descrizione					
03							
02							
01							
00	20/01/2023	Emissione per il Comune		VAR	IVA	COD	CAP

Descrizione Tavola Aree Verdi - Stato di Progetto Planimetria stato di fatto con rilievo planialtimetrico e sezioni di dettaglio	Disciplina URB
Fase di Progetto Progetto di Fattibilità Tecnico Economica (PFTE)	Scala 1:500
Codice Tavola C07120	Codice Fase di Progetto PFT

DISCIPLINA	AMBITO	TIPOLOGIA	ZONA	LIVELLO	N. PROGRESSIVO	REVISIONE
C07120	PFT	URB_0100	PR PL	GEN	P00	001 00