


LEGENDA

- Area intervento
- * LAMPIONE PER ATTRAVERSAMENTO PEDONALE, Disano Sforza 250 WJTS
- DISSUASORI IN ACCIAIO INOX 76X1000, fissati a terra con tasselli
- FRESATURA+TAPPETO DI USURA + TRATTAMENTO TIPO STREETPRINT
- TRATTAMENTO CON PITTURA IN RESINA
- SEGNALETICA ORIZZONTALE: VERNICIATURA x strisce, riquadri e simboli

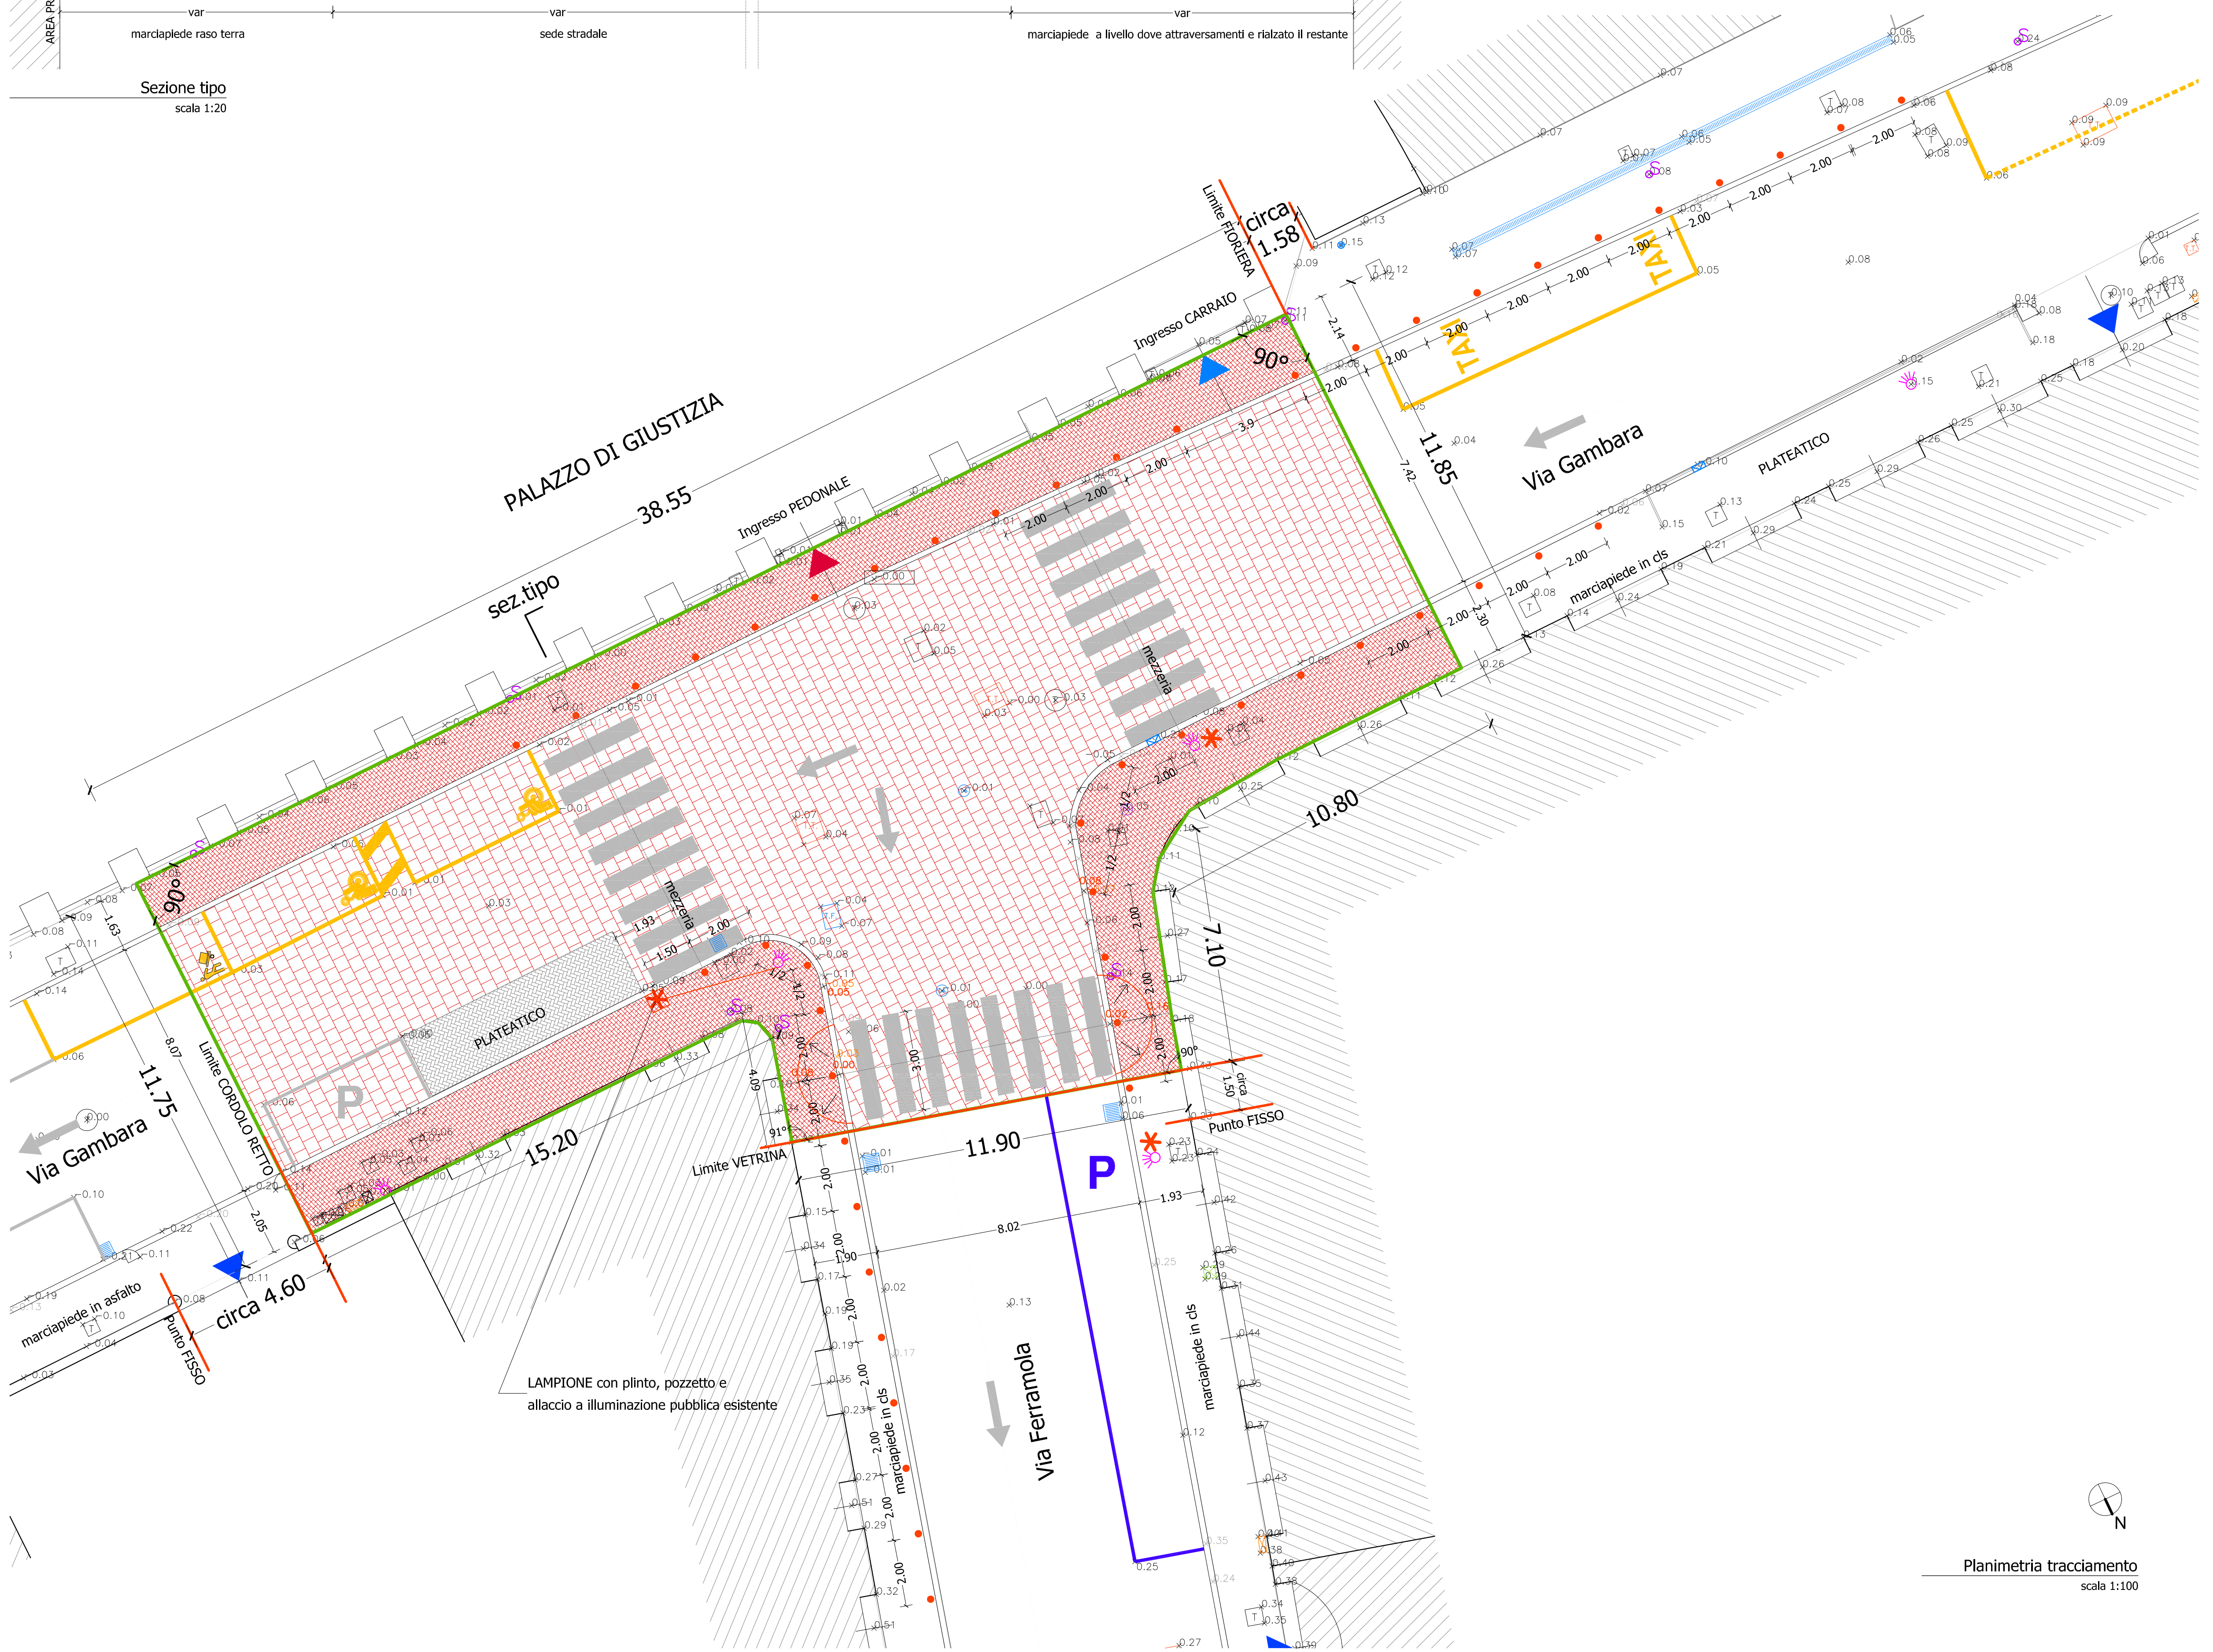

arch. giovanni piccinini arch. michela piccinini ing. clara vitale studio associato di architettura e urbanistica località san polo, tonato (bs) tel./fax 030 - 9913807 studio@picini.it	PROGETTO ESECUTIVO Comune di BRESCIA Intersezione Via Gambaara-Via Ferramola Committente: Editoriale Bresciana S.p.a. In base a atto unilaterale obbligo "SUAP Editoriale Bresciana Spa" DOTAZIONE QUALITA' AGGIUNTIVA - Opere di Traffic Calming PROGETTO Planimetria tracciamento e sezione tipo	Tavola <div style="font-size: 2em; font-weight: bold; text-align: center;">4</div> Rif. 480A.04.09.14 settembre 2014
	1:100/1:20 Tutti i diritti di riproduzione e ristampa sono riservati	