


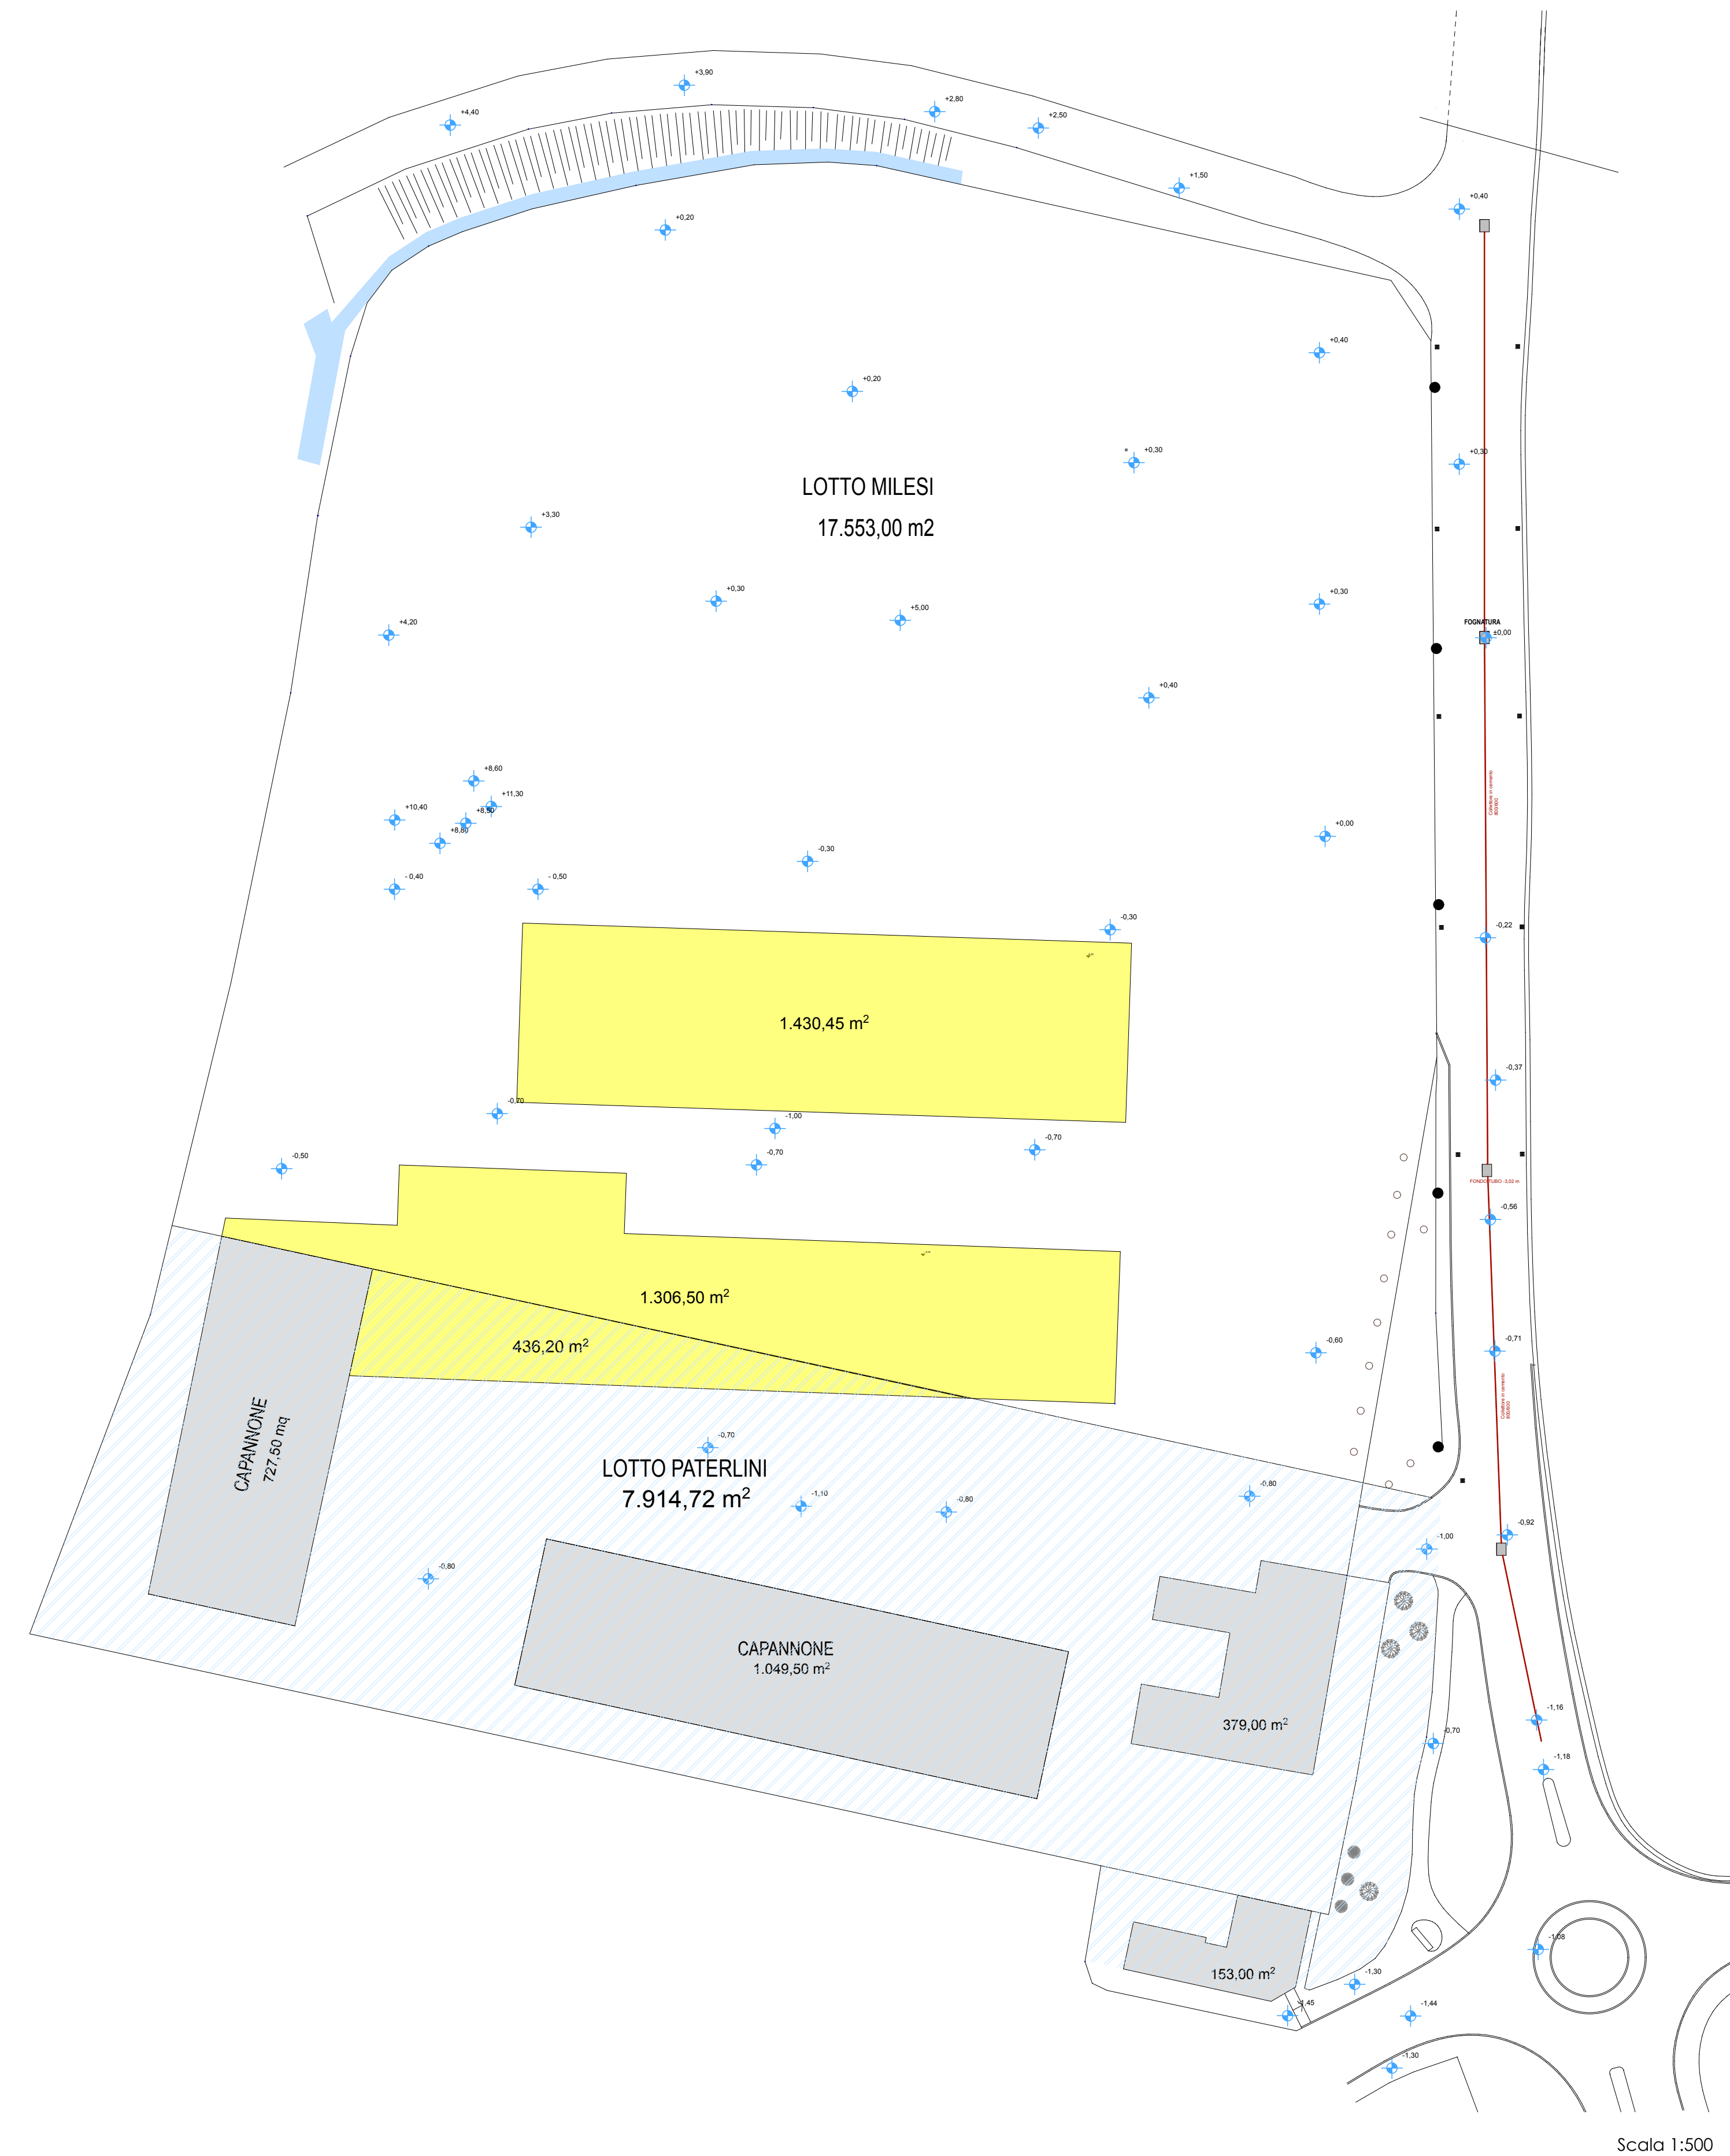

Scala 1:500



Scala 1:500

PROVINCIA DI BRESCIA

REGIONE LOMBARDIA

COMUNE DI BRESCIA

Oggetto:
Progetto di insediamento di attività industriale in zona produttiva esistente

-PIANO ATTUATIVO-
secondo la modalità di cui all' art. 27 delle NTA del PGT

Committente: - proprietà Paterlini Shares S.p.A. Via Stretta n° 181, 25136 Brescia P.IVA 00805860178	Committente: - utilizzatore Milesi S.r.l. Via del Lavoro n° 5, 25060 Villa Carcina - fraz. Cogozzo (BS) P.IVA 00720550987
---	---

Allegato numero: PA 03	Contenuto: RILIEVO PLANIALTIMETRICO CON DEMOLIZIONE FABBRICATI ESISTENTI
Data: Ottobre 2013	Aggiornamenti: Dicembre 2013 Marzo 2014 Luglio 2014

Progettisti - componente Edilizia: SANDI s.r.l. Studio Architettura, Urbanistica, progetto impianti Architetto Giordano Pedrazzoli Via Tirandi n° 26 - 25128 Brescia Tel. 030 2092012 Fax. 030 2004867 E-mail: soupisti@gmail.com	Progettisti - componente da Piano Attuativo: ERMES BARBA - MAURO SALVADORI ARCHITETTI ASSOCIATI Piazza Roma, 3 - villanuova S/C (BS) Tel. 0365 373450 www.barbasalvadori.it	
Collaboratori: Marino Rossetti - Francesco Nervi	Collaboratori: Fabrizio Franceschini - Alessandro Martinielli - Francesco Brodini - Corrado Fusì - Alessio Rossi - Stefania Zanoni	
Fase: Adozione	Note:	
Commissa: C.O.ED 127	Numero archivio: 540	Posizione: