


- Perimetro area d'intervento
- Aerofotogrammetria
- Elementi rilevati

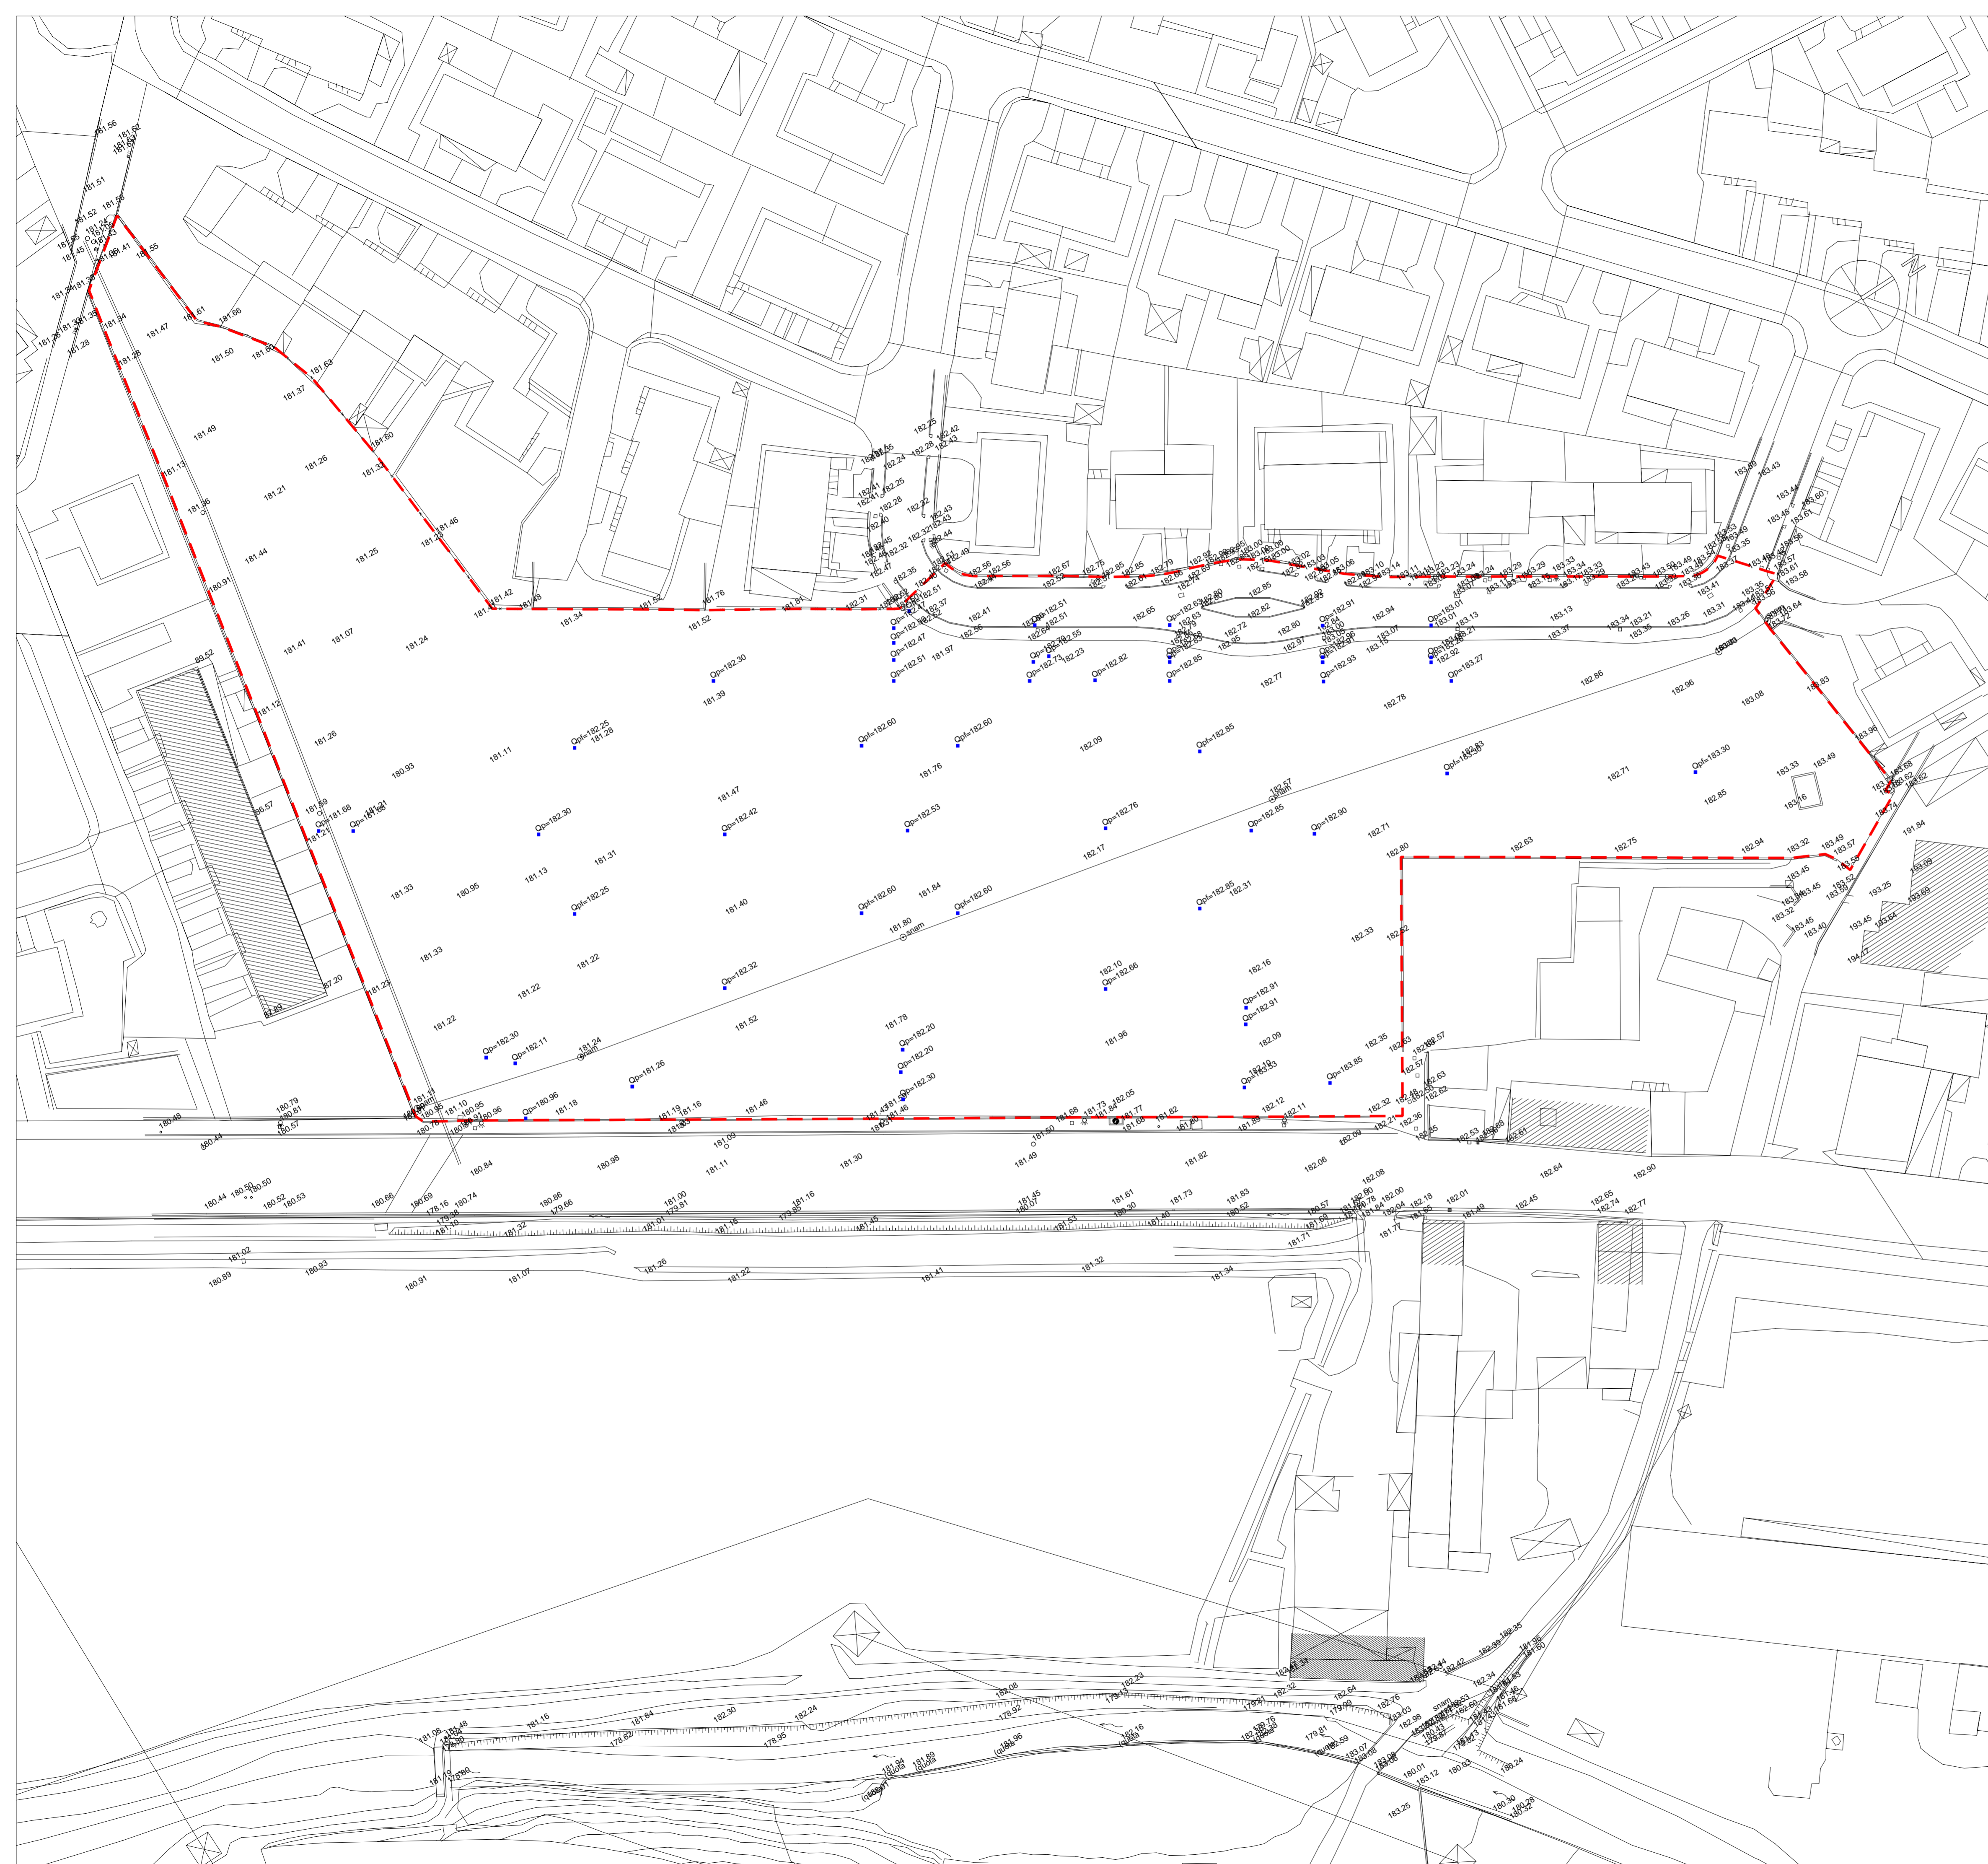

**AREA DI TRASFORMAZIONE AT04
BORGO GIARDINO**

Via Bosio - BRESCIA

atto
**VARIANTE AL PIANO DI LOTTIZZAZIONE APPROVATO
2° INTEGRAZIONE**

tavola
STATO DI FATTO: RILIEVO PLANOALTIMETRICO

n. tavola
TAV. MP.02

I PRESENTI ELABORATI SOSTITUISCONO INTEGRALMENTE I PRECEDENTI
DEPOSITATI IN DATA 09/03/2012, IN DATA 11/03/2013 E IN DATA 24/07/2013

committente
LEONESSA S.R.L.
via Buffalora, n. 54
25129 Brescia

progetto e coordinamento generale
LUSSIGNOLI ASSOCIATI
Società di ingegneria S.r.l.
arch. Luciano Lussignoli, arch. Fabrizio Bonomi,
geom. Claudio Faravelli, arch. Francesco Mazzeo
25125 Brescia, via Corsica 118
C.F.P.I. 02031680985 - REA ES400652
tel. 0302428139 - fax 0302478672
studio@la-associati.com - www.la-associati.com

direttore tecnico
arch. Luciano Lussignoli
progettista
arch. Luciano Lussignoli, arch. Fabrizio Bonomi
coordinatore del progetto
arch. Luciano Lussignoli
collaboratori
arch. Milena Codonetti, ing. Pierluigi Maranesi,
ing. Andrea Moreschi, ing. Annamaria Plebani,
arch. Maria Laura Tonni, arch. Michela Vieno



progetto n°
280
scala
1:500
n° ordine tavola
02/09
data
febbraio 2012
modifica
003
esecutore
LSS/CA
revisore
FV/LCD
data modifica
10/09/2013
archiviazione
280_MP02_AU_GE_PLN_Rilievo_BorgoG.pdf