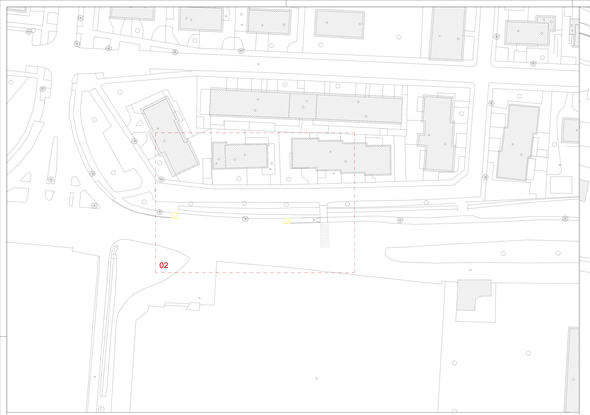


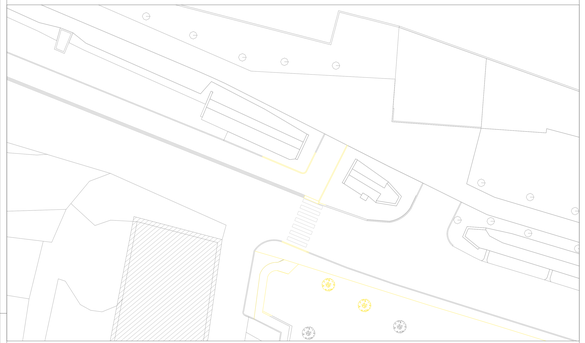

Dettaglio 01 - Scala 1:200

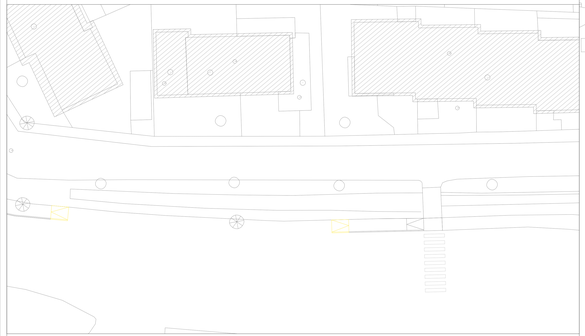

Dettaglio 02 - Scala 1:200

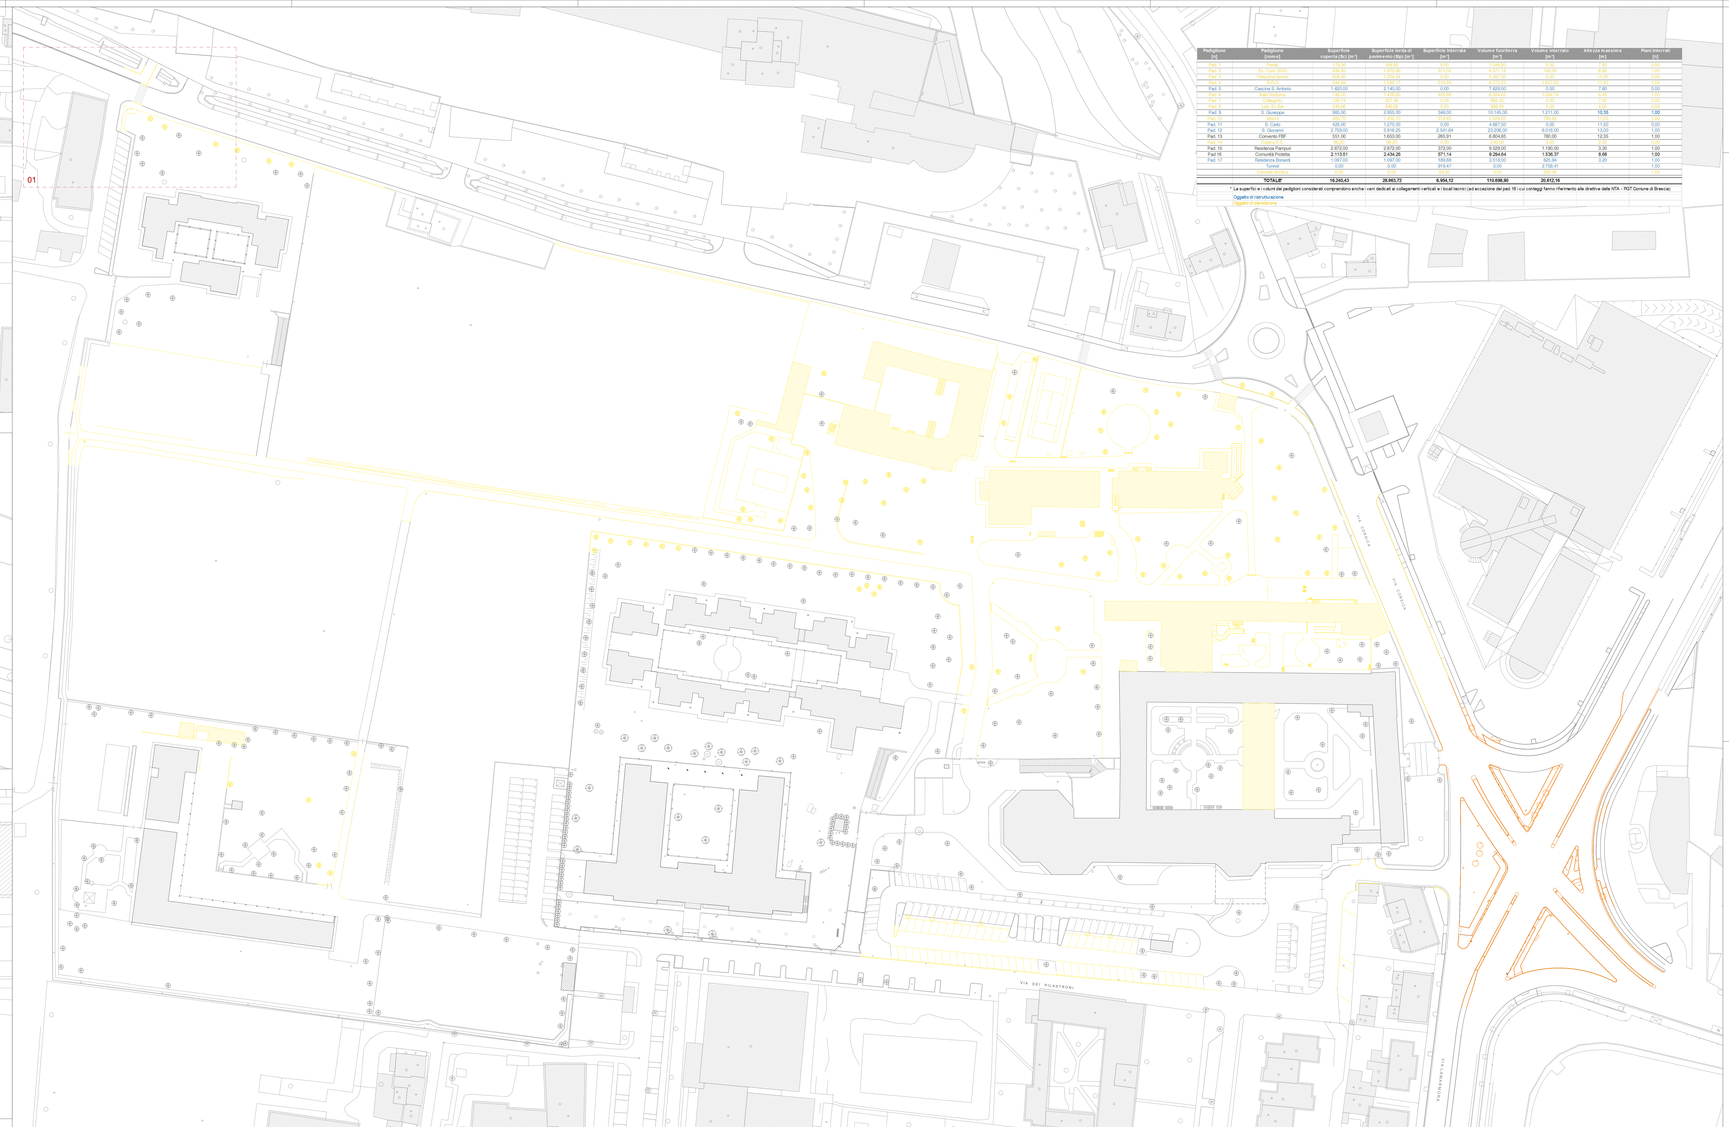


| Padiglione n° | Padiglione (nome) | Superficie coperta (Sc) [m²] | Superficie lorda di pavimento (Slp) [m²] | Superficie interrata [m²] | Volume fuoriterra [m³] | Volume interrato [m³] | Altezza massima [m] | Piani interrati [n] |
|---|---|---|---|---|---|---|---|---|
| Pad. 5 | Cascina S. Antonio | 1.420,00 | 2.140,00 | 0,00 | 7.608,00 | 0,00 | 7,60 | 0,00 |
| Pad. 6 | Ex Istituto | 753,00 | 1.810,00 | 0,00 | 5.647,00 | 0,00 | 7,50 | 0,00 |
| Pad. 7 | Collegio | 128,74 | 257,48 | 0,00 | 902,50 | 0,00 | 7,00 | 0,00 |
| Pad. 8 | Ex Chiesa | 224,00 | 224,00 | 0,00 | 1.344,00 | 0,00 | 6,00 | 0,00 |
| Pad. 9 | S. Giuseppe | 985,00 | 2.955,00 | 394,50 | 10.149,30 | 1.211,00 | **16,55** | **1,00** |
| Pad. 11 | S. Carlo | 425,00 | 1.275,00 | 0,00 | 4.887,50 | 0,00 | 11,50 | 0,00 |
| Pad. 12 | S. Giovanni | 2.709,00 | 5.918,25 | 2.241,64 | 23.208,10 | 8.018,00 | 13,00 | 1,50 |
| Pad.16 | Comunità Protetta | **2.113,51** | **2.434,28** | **571,14** | **9.264,64** | **1.536,37** | **8,68** | **1,00** |
| | **TOTALE** | **16.240,43** | **28.983,72** | **6.954,12** | **113.698,00** | **20.812,16** | | |

* Le superfici e i volumi dei padiglioni considerati comprendono anche i vani dedicati ai collegamenti verticali e i locali tecnici (ad eccezione dei pad.16 i cui contegni fanno riferimento alle direttive della NTA - PGT Comune di Brescia)

Oggetto di ristrutturazione

Oggetto di demolizione

DEMOLIZIONI DELLO STATO DI FATTO AD OPERA DELLA PROVINCIA LOMBARDO VENETA

DEMOLIZIONI DELLO STATO DI FATTO AD OPERA DELL'AMMINISTRAZIONE COMUNALE

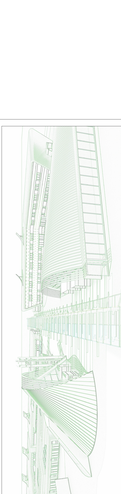

PROVINCIA LOMBARDO VENETA
ORDINE OSPEDALIERO S. GIOVANNI DI DIO
FATEBENEFRATELLI

# RISTRUTTURAZIONE ED AMPLIAMENTO I.R.C.C.S. CENTRO S. GIOVANNI DI DIO BRESCIA

A.T.P.
ing. ROBERTO ZAMI - capogruppo
ing. MATTEO BRAGA

## PROGETTO DEFINITIVO

Progettazione architettonica e generale integrata:
ing. MATTEO BRAGA

Gruppo di lavoro:
ing. Oscar Pagani - ing. Marco Bonomi -
ing. Alessandro Bragaglia - ing. Paolo Folgeri -
ing. Marco Gandolfi

Progettazione opere impiantistiche e antincendio:
ing. ROBERTO ZAMI

Gruppo di lavoro:
p.i. Daniele Bianchi - ing. Mauro Massari

Progettazione strutturale:
ing. ALESSANDRO GASPARINI

pedigrone: -

destinazione: -

ARCHITETTONICO

OGGETTO: PROGETTO ARCHITETTONICO
PLANIMETRIA DEMOLIZIONI
STATO DI FATTO

PA.
009a

| DATA | [01/4/2010] | [VERSIONE] | - | SCALA | 1:1000 |
|---|---|---|---|---|---|
| DISEGNATO | PFa | REVISIONE | MBr | COMMESSA | 1940 |

Legge n. 7/1993 e Decreto Legislativo 475 del 14 dic. - dal R.D.M.Pro.Decreto/Decreto - DM 236

| REVISIONE | NOTA | DATA |
|---|---|---|
| AGENZIA | Revisione capità esterna | 2011-06-13 |
| RL1 | Revisione capità esterna | 2012-06-15 |
| RL2 | Revisione manutenzione ed opere in cessione | 2012-06-15 |
| RL3 | Revisione capità esterna | 2012-06-15 |
| RL4 | Revisione manutenzione ed opere in cessione | 2012-06-15 |

COPYRIGHT: IL PRESENTE DOCUMENTO NON POTRA' ESSERE RIPRODOTTO, COPIATO, ESTRATTO, PUBBLICATO, ESIBITO O COMUNICATO A TERZI PER ALCUNO SCOPO SENZA ESPRESSA AUTORIZZAZIONE SCRITTA DEL PROGETTISTA