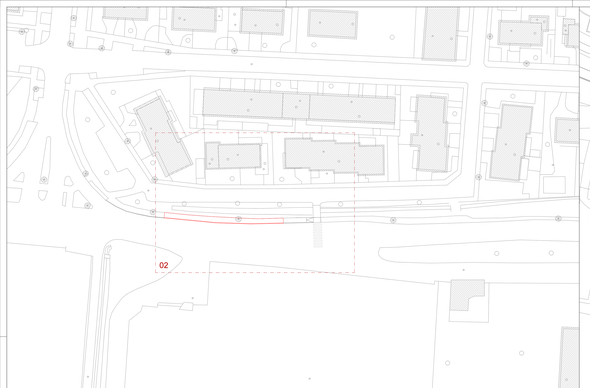

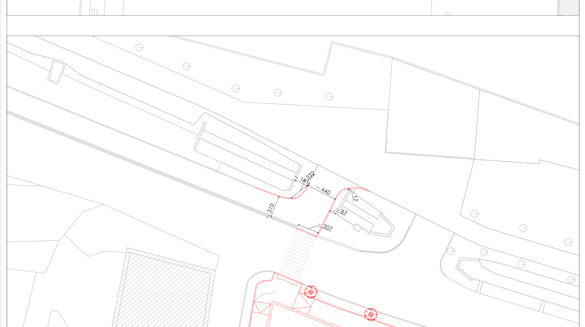

Dettaglio 01 - Scala 1:200

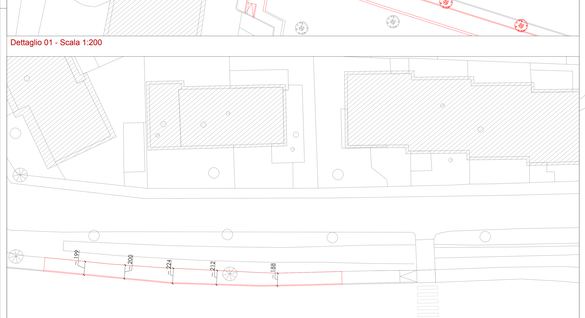

Dettaglio 02 - Scala 1:200

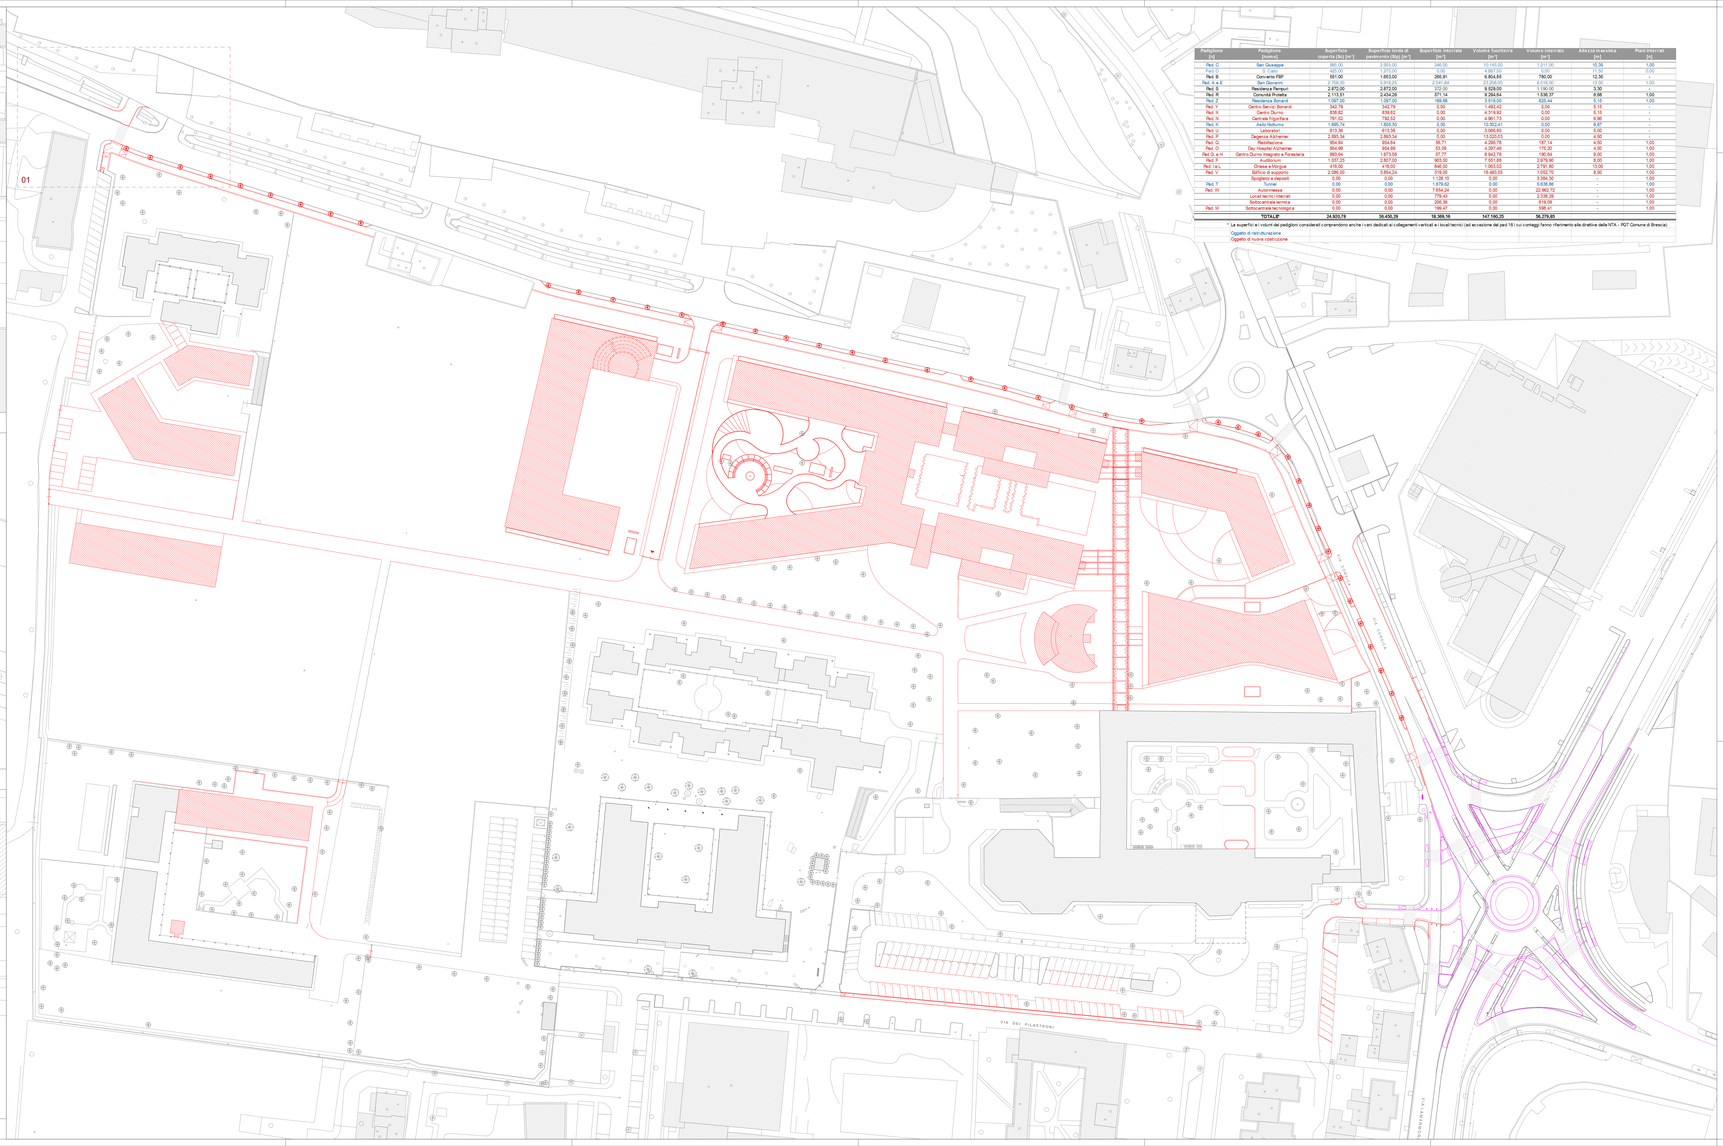

Padiglione (A-L)	Padiglione	Superficie coperta (Sc) [m²]	Superficie lorda di pavimento (Slp) [m²]	Superficie esternata [m²]	Volume fuoriterra [m³]	Volume interrato [m³]	Altezza massima [m]	Piani interrati
Ped. C	San Giuseppe	960.00	2.880.00	346.00	13.440.00	1.411.00	16.56	1.00
Ped. B	Convento FBF	581.00	1.663.00	266.91	9.804.85	780.00	12.36	-
Ped. S	Residenza Pertusi	2.872.00	2.872.00	372.00	9.529.00	1.190.00	3.30	-
Ped. Z	Residenza Bonardi	1.097.00	1.097.00	189.88	3.318.00	626.44	5.15	1.00
Ped. Y	Centro Servizi Bonardi	342.79	342.79	0.00	1.460.42	0.00	5.15	-
Ped. X	Centro Diurno	838.82	838.82	0.00	4.319.83	0.00	5.15	-
Ped. U	Laboratori	613.30	613.30	0.00	3.066.92	0.00	5.00	-
Ped. P	Degenza Alzheimer	2.993.34	2.993.34	0.00	13.020.03	0.00	4.50	-
Ped. Q	Riabilitazione	954.84	954.84	66.71	4.296.78	187.14	4.80	1.00
Ped. O	Day Hospital Alzheimer	954.89	954.89	23.99	4.297.46	179.25	4.80	1.00
Ped. G e H	Centro Diurno Integrato e Foresteria	983.00	1.973.58	87.77	9.943.78	185.64	8.00	1.00
	Scogliera e depositi	0.00	0.00	1.126.12	0.00	3.364.50	-	1.00
Ped. T	Tunnel	0.00	0.00	1.879.62	0.00	3.538.98	-	1.00
Ped. W	Autorimessa	0.00	0.00	7.654.24	0.00	22.962.72	-	1.00
	Locali tecnici interrati	0.00	0.00	779.45	0.00	2.338.35	-	1.00
Ped. M	Sottostazione tecnologica	0.00	0.00	199.47	0.00	598.41	-	1.00
	TOTALI*	**24.823.79**	**36.430.29**	**18.389.16**	**147.180.25**	**56.279.85**		

* La superficie e i volumi dei padiglioni considerati comprendono anche i vani dedicati ai collegamenti verticali e i locali tecnici (ad eccezione dei piani 18) i cui contegg fanno riferimento alle direttive della NTA - PGT Comune di Brescia)

Oggetto di ristrutturazione
Oggetto di nuova costruzione

COSTRUZIONI AD OPERA DELLA PROVINCIA LOMBARDO VENETA

COSTRUZIONI AD OPERA DELL'AMMINISTRAZIONE COMUNALE

PROVINCIA LOMBARDO VENETA
ORDINE OSPEDALIERO S. GIOVANNI DI DIO
FATEBENEFRATELLI

RISTRUTTURAZIONE ED AMPLIAMENTO I.R.C.C.S. CENTRO S. GIOVANNI DI DIO BRESCIA

A.T.P.
ing. ROBERTO ZAMI - capogruppo
ing. MATTEO BRAICA

PROGETTO DEFINITIVO

Progettazione architettonica e generale integrata:
ing. MATTEO BRAICA
Gruppo di lavoro:
ing. Oscar Pagani - ing. Marco Bonomi -
ing. Alessandro Bergamaschi - ing. Paolo Folani -
ing. Marco Gangarossa
Progettazione opere impiantistiche e antincendio:
ing. ROBERTO ZAMI
Gruppo di lavoro:
p.i. Daniele Bianchi - ing. Mauro Massari
Progettazione strutturale:
ing. ALESSANDRO GASPARINI

padiglione: -	ARCHITETTONICO
destinazione: -	PA. 009b
OGGETTO: PROGETTO ARCHITETTONICO PLANIMETRIA COSTRUZIONI	

DATA:	20/04/2010	SVISIONE:	-	SCALA:	1:100
DISEGNATO:	PFa	REVISIONE:	MBr	COMMESSA:	1940

Codice file: T-R2600-D-009b-00-00-00-00-00-a1_-_ALL-B-PIANTA-RICOSTRUZIONI-1_DB.dwg

REVISIONE	NOTA	DATA
AB/CN		20.11.08.01
AB/CN	Revisione viabilità esterna	20.11.08.02
AB/CN	Revisione marciapiede ed aree a verdiento	20.12.08.01
AB/CN	Revisione viabilità esterna	20.12.08.02
AB/CN	Revisione viabilità esterna	20.04.09.01

© COPYRIGHT ALL RIGHTS RESERVED - COPYRIGHT STUDIO ARCHITETTURA BRAICA
E' VIETATA L'ESECUZIONE DI COPIE TRANNE QUELLE DESTINATE ALL'ESPLETAMENTO DELL'INCARICO PROFESSIONALE