



**fase** PROGETTO ESECUTIVO OPERE DI  
URBANIZZAZIONE

**oggetto** CAVA NORD:  
CONFRONTO DEI RIPRISTINI AMBIENTALI  
22-07-16

SCALA 1:2000 - 1:500

**committente** Profacta S.p.A.  
Via Bose, 1  
25127 Brescia

**progetto**  
architettonico




Abnorma Architetture  
arch. Giuseppe Marrelli, arch. Paolo Livi  
Via Pusterla 21/a - 25128 Brescia  
t. +39 030 397682  
info@abnorma.it - www.abnorma.it




- LEGENDA
- perimetro dell'intervento
  - mancato riporto
  - mancata escavazione
  - nuovo riporto
  - asportazione di materiale per nuova sagomatura della scarpata - circa 10.000mc
  - asportazione di materiale con riposizionamento all'interno della cava per nuova sagomatura
  - sagomatura a quota superiore rispetto il progetto di escavazione vigente
  - risagomatura
  - asportazione del materiale depositato superficialmente, già scavato, per uno spessore di circa 80 cm
  - profilo di rilievo
  - profilo di progetto
  - linee di sezione ambientale
  - linee di sezione di dettaglio

n. protocollo	archiviazione file	versione	redazione	revisione
-	-	01	p.l.	p.l.


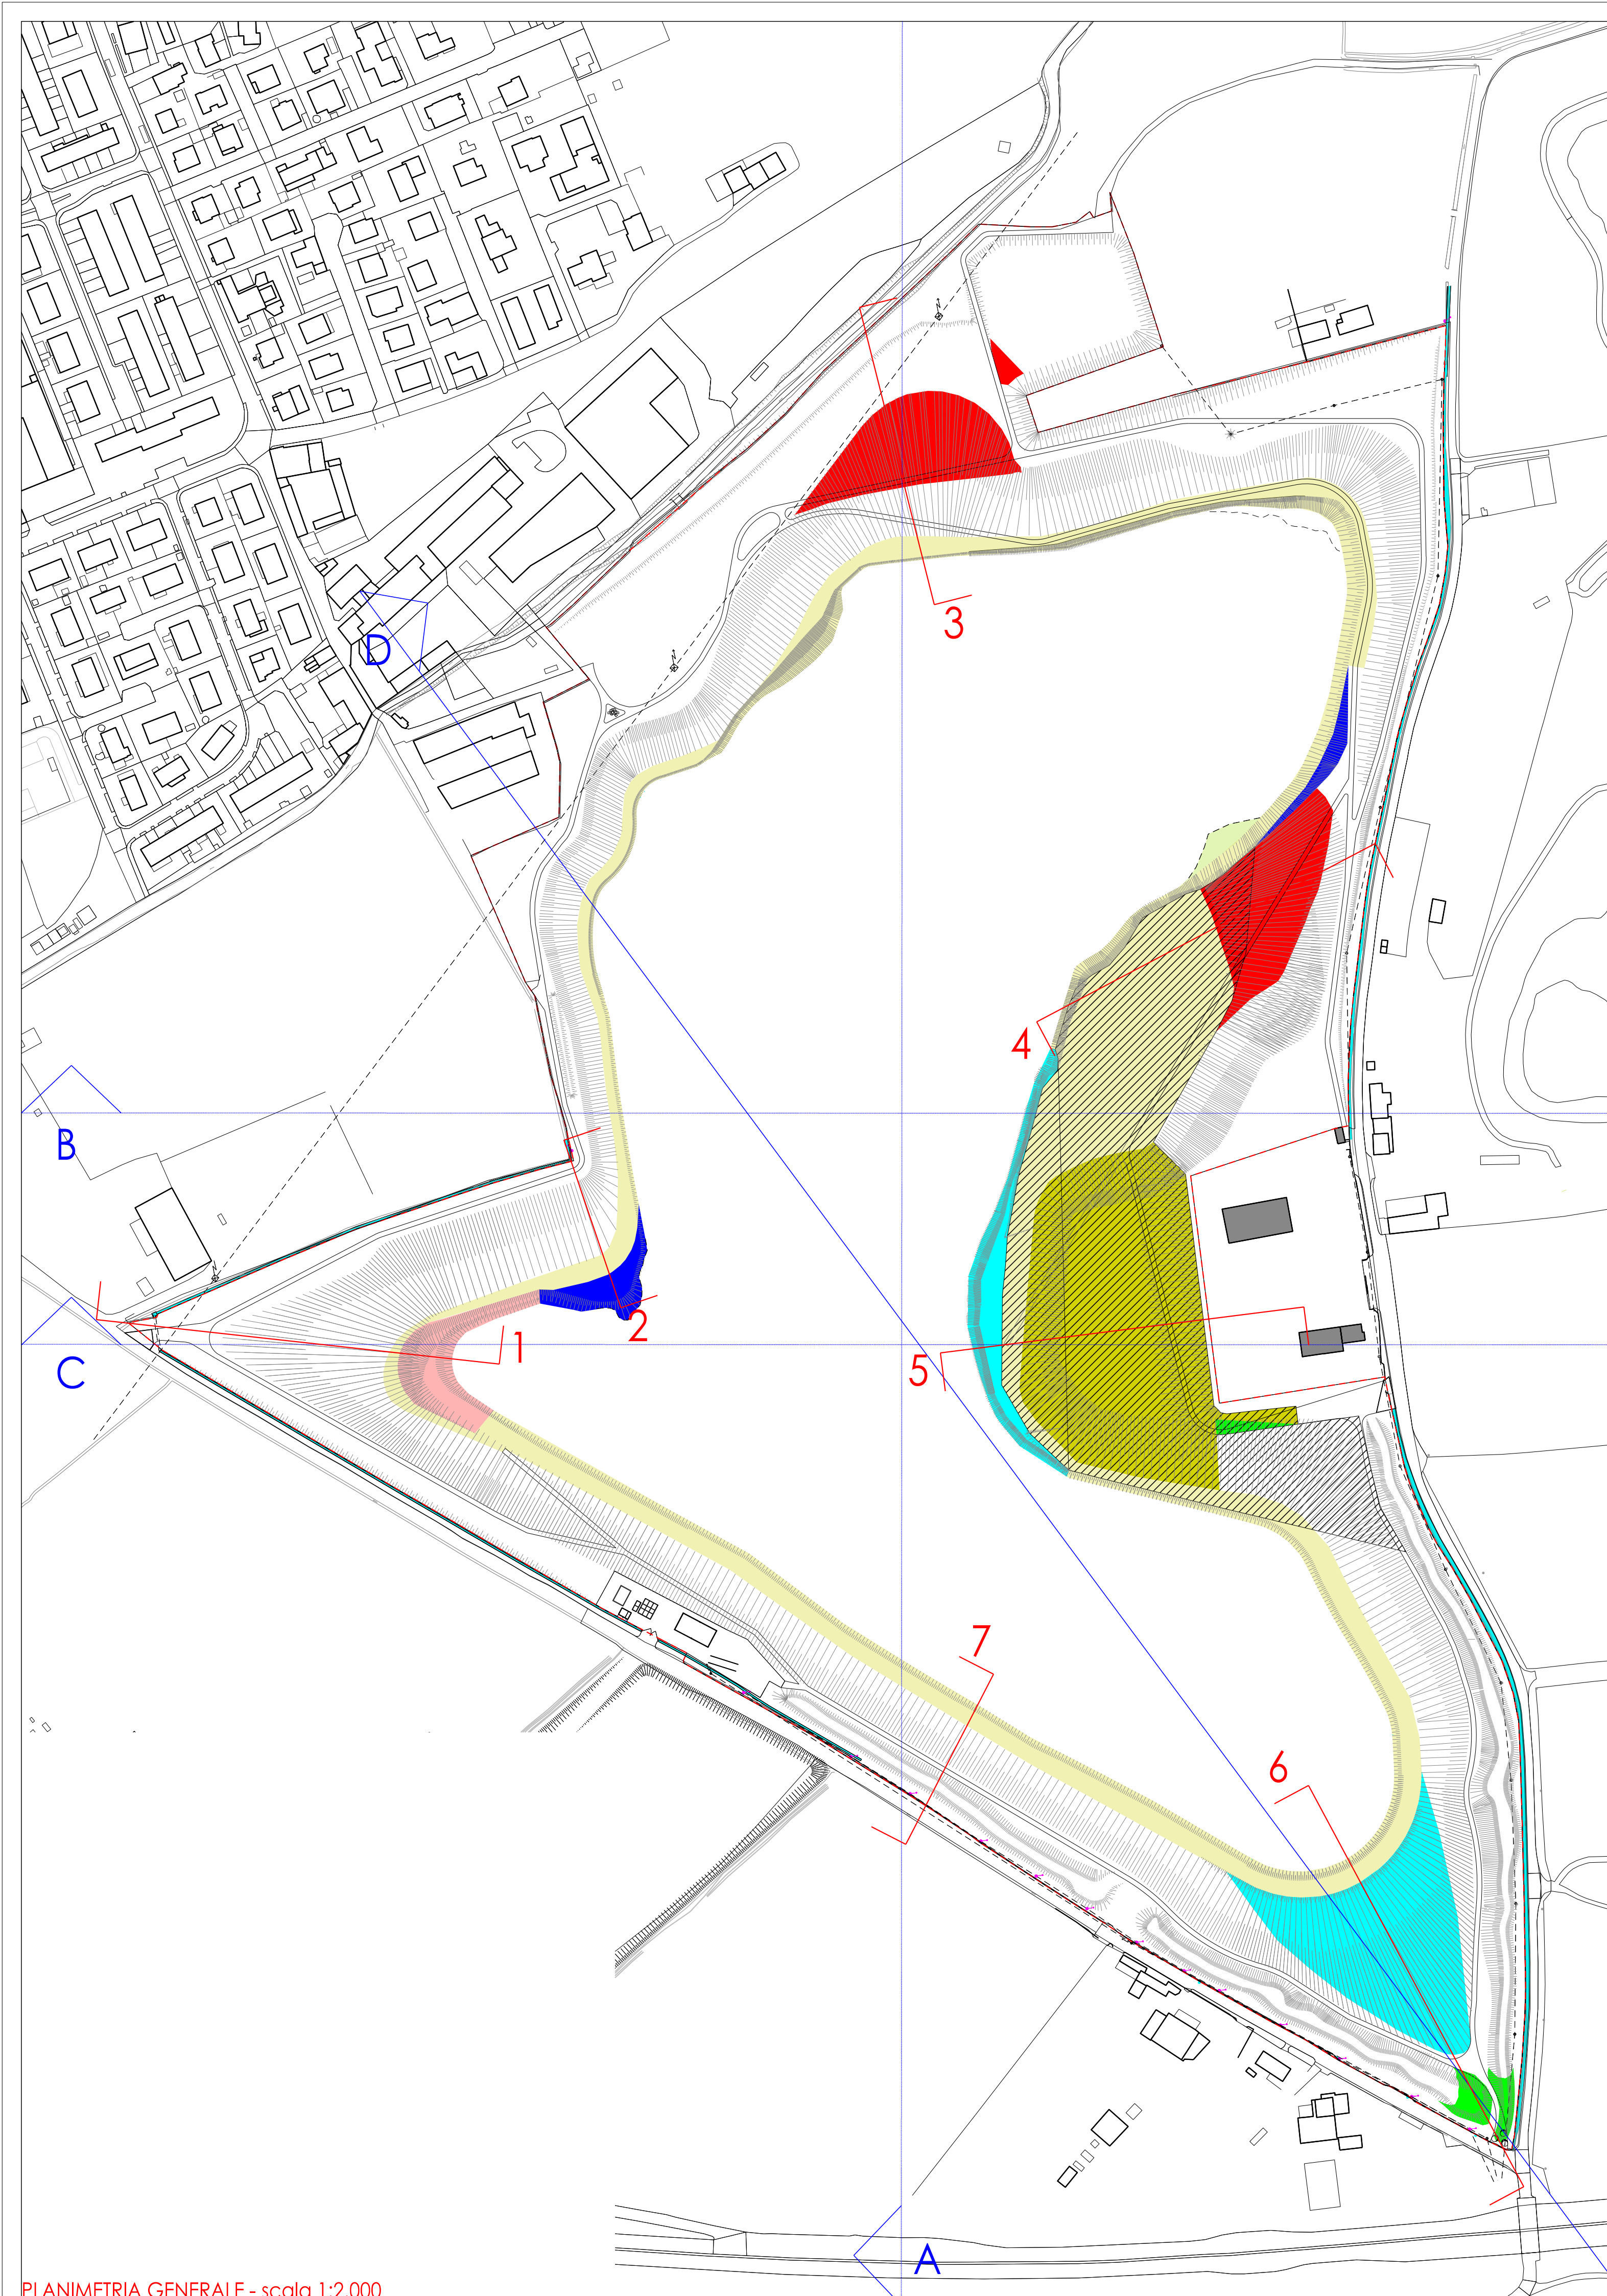


SEZIONI AMBIENTALI - scala 1:2.000

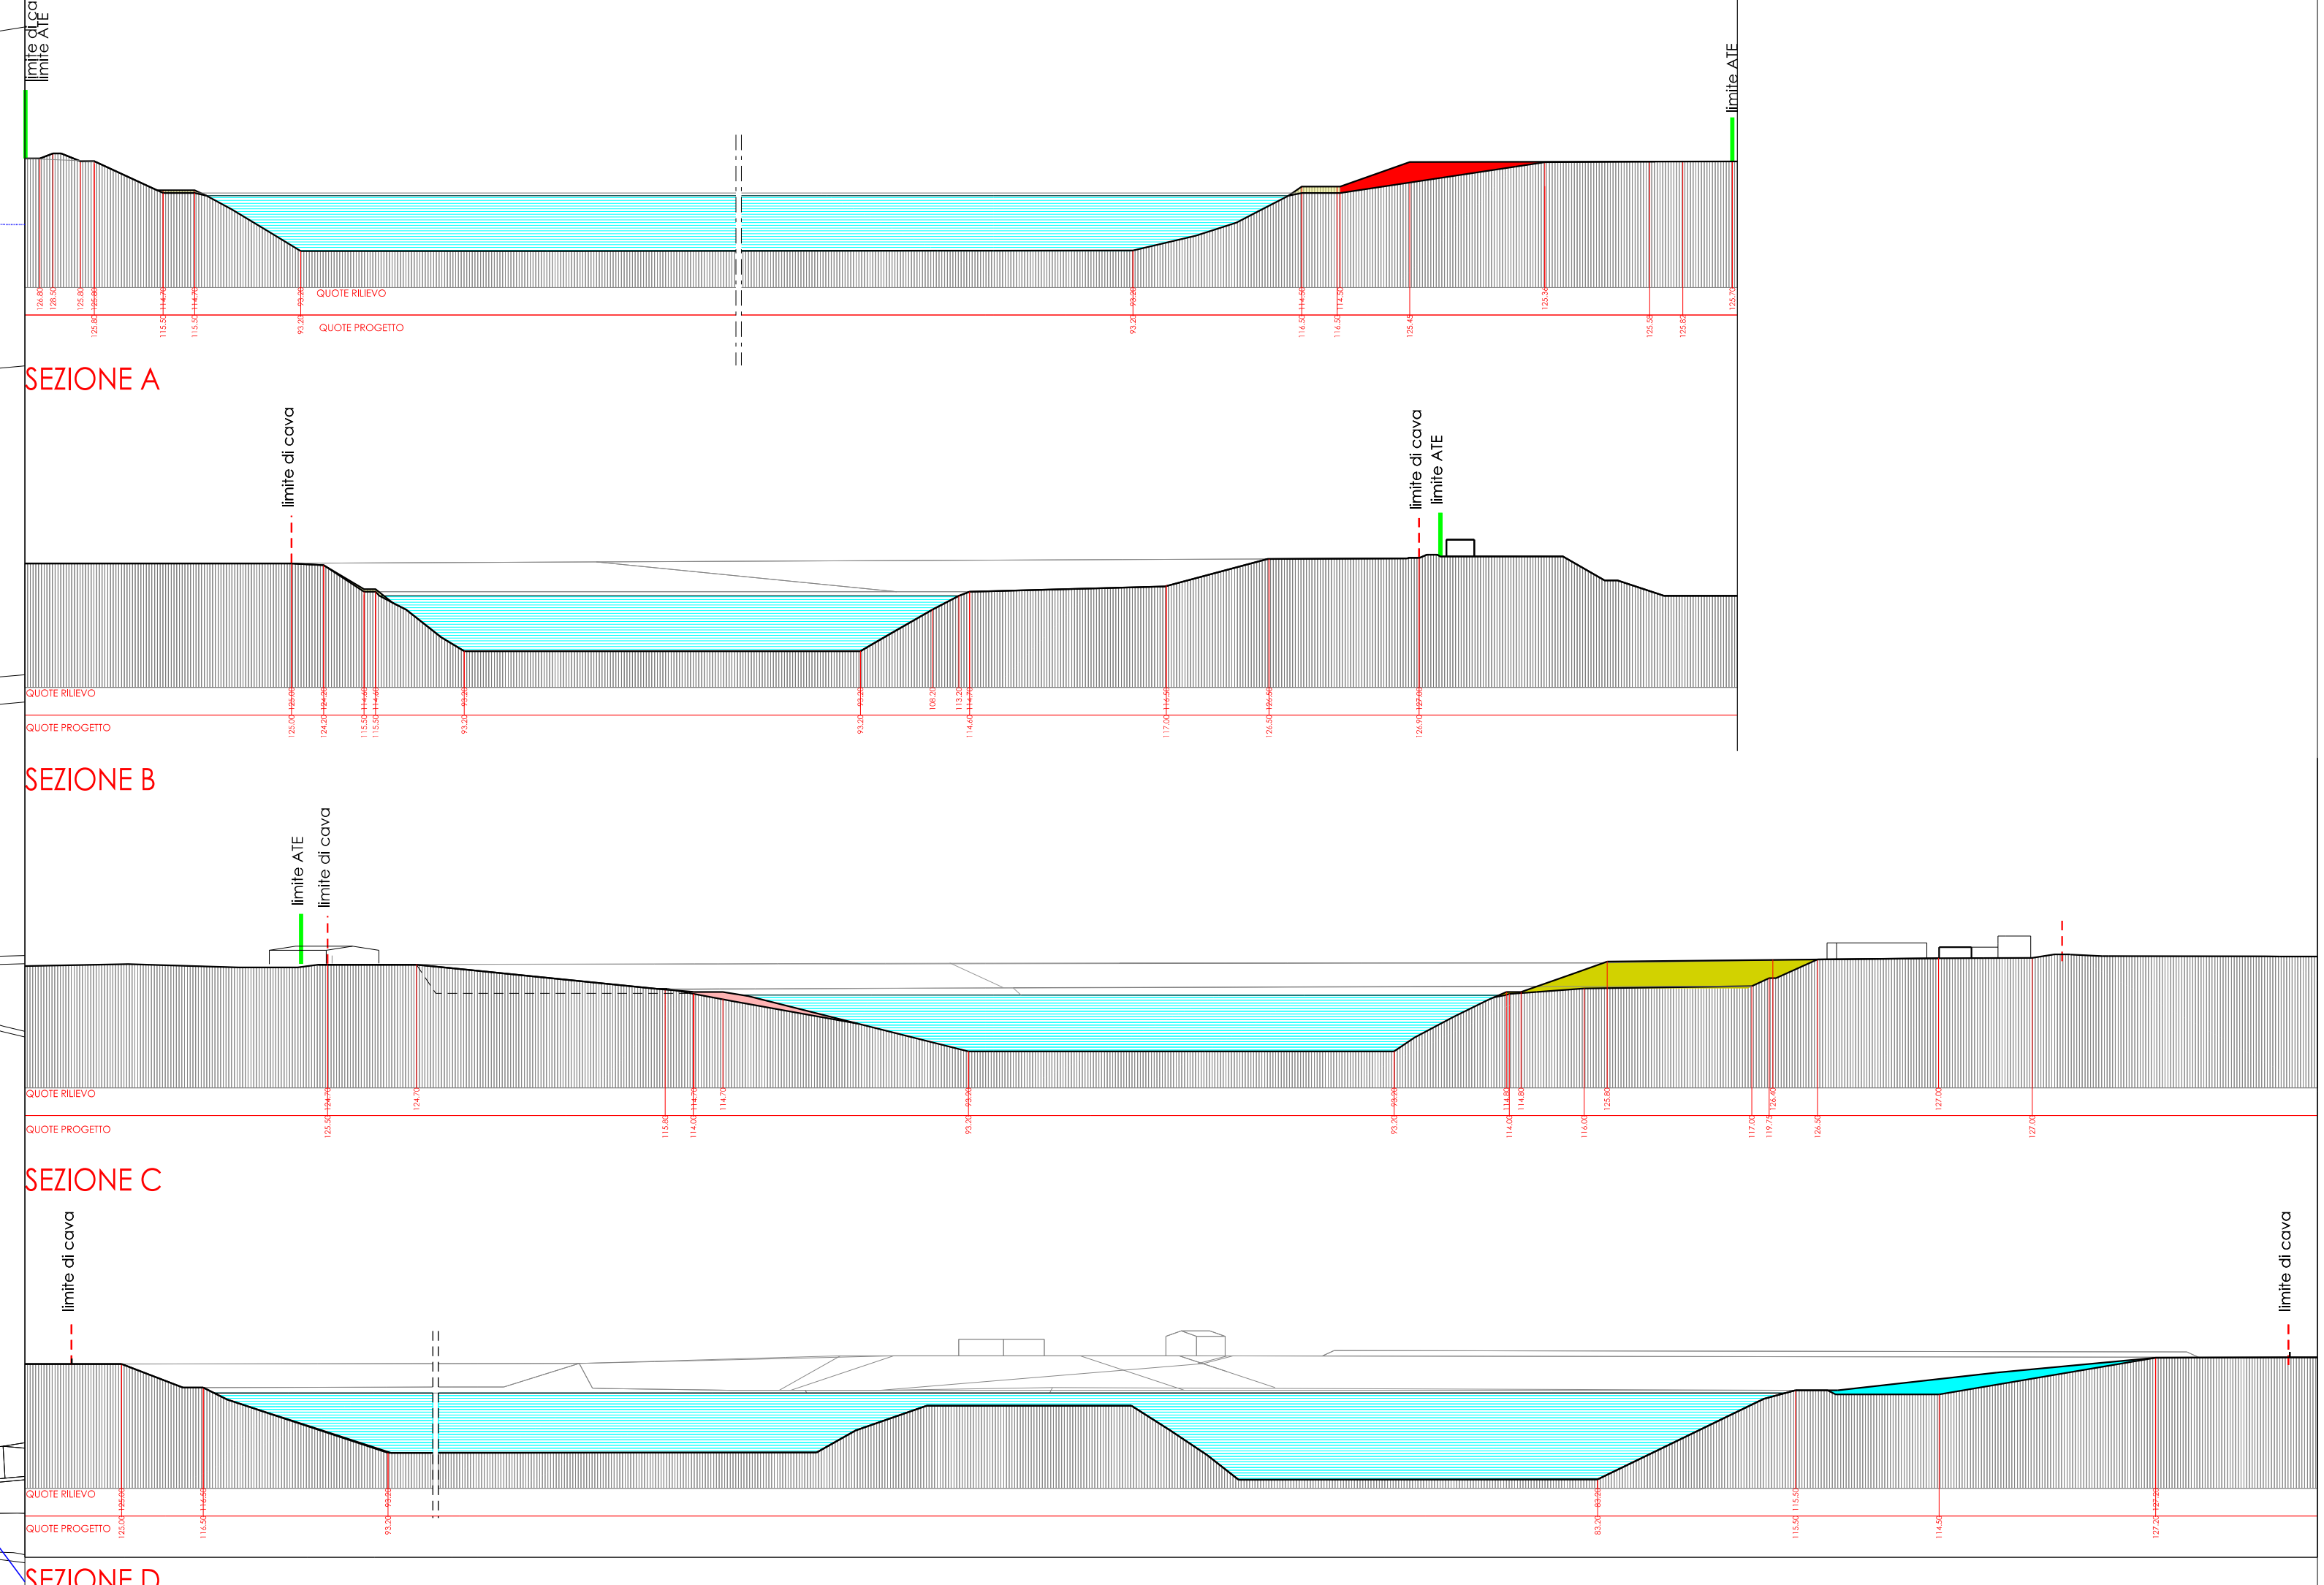

PLANIMETRIA GENERALE - scala 1:2.000

SEZIONI DI DETTAGLIO - scala 1:500

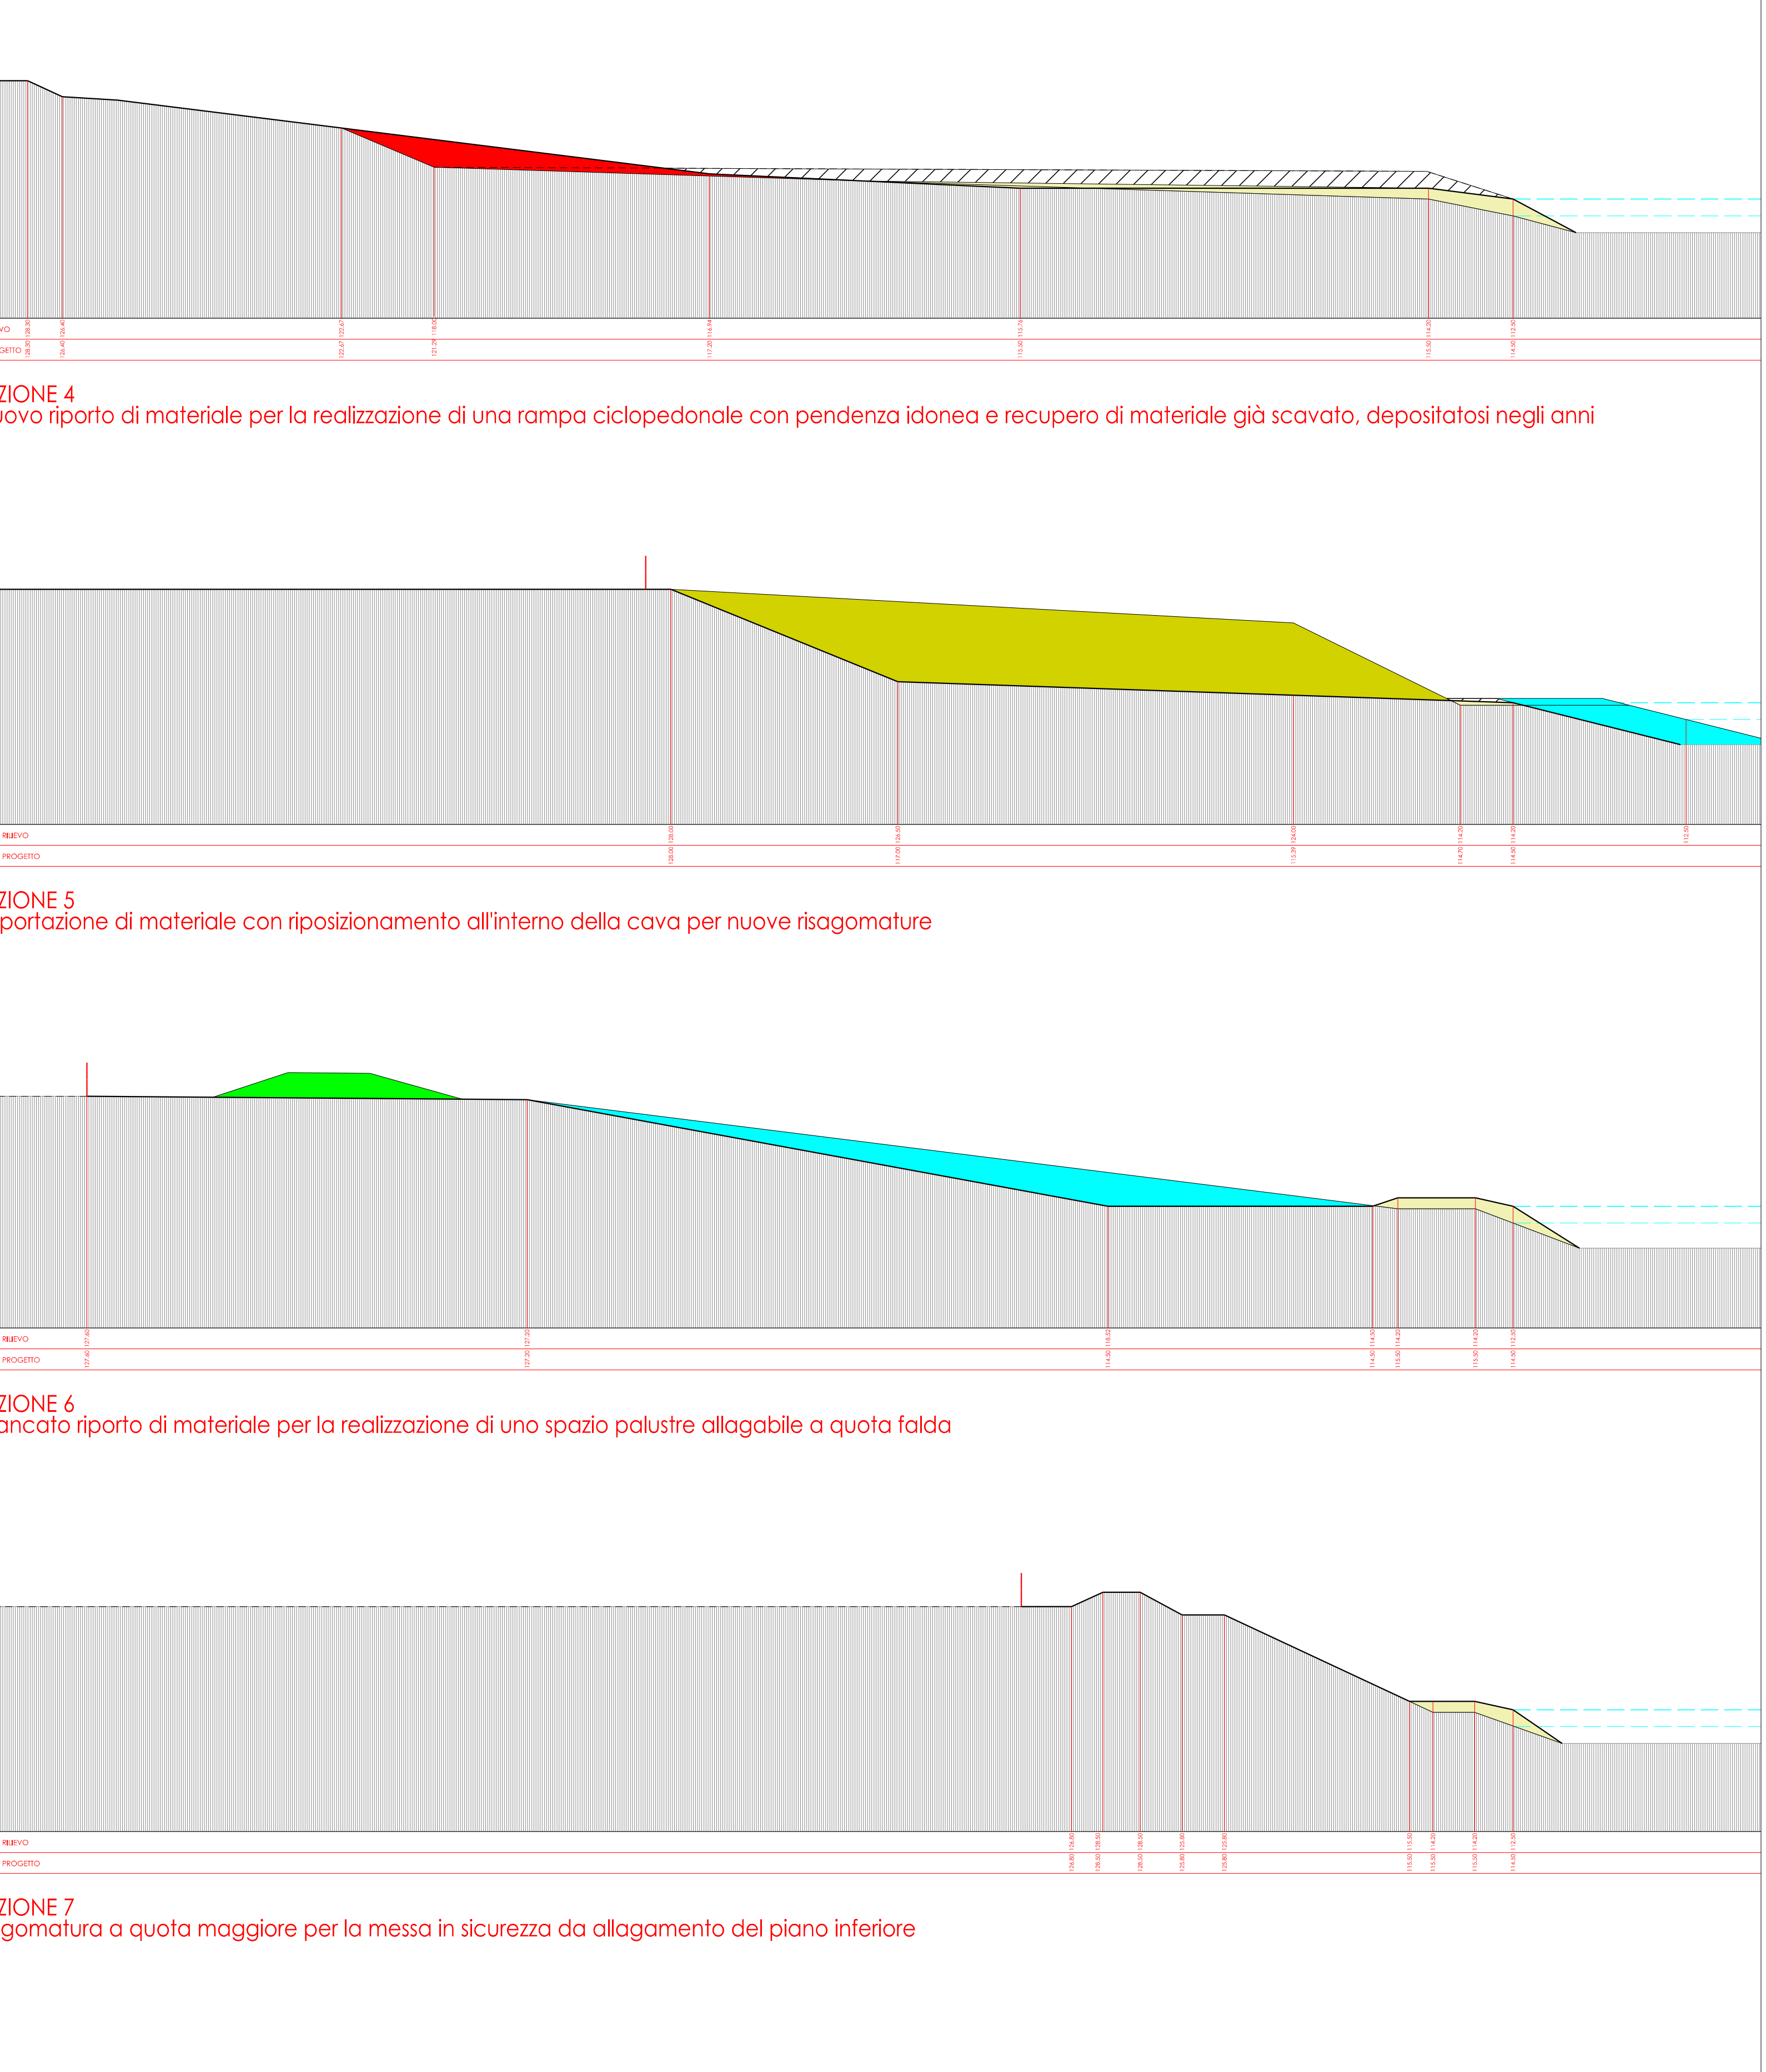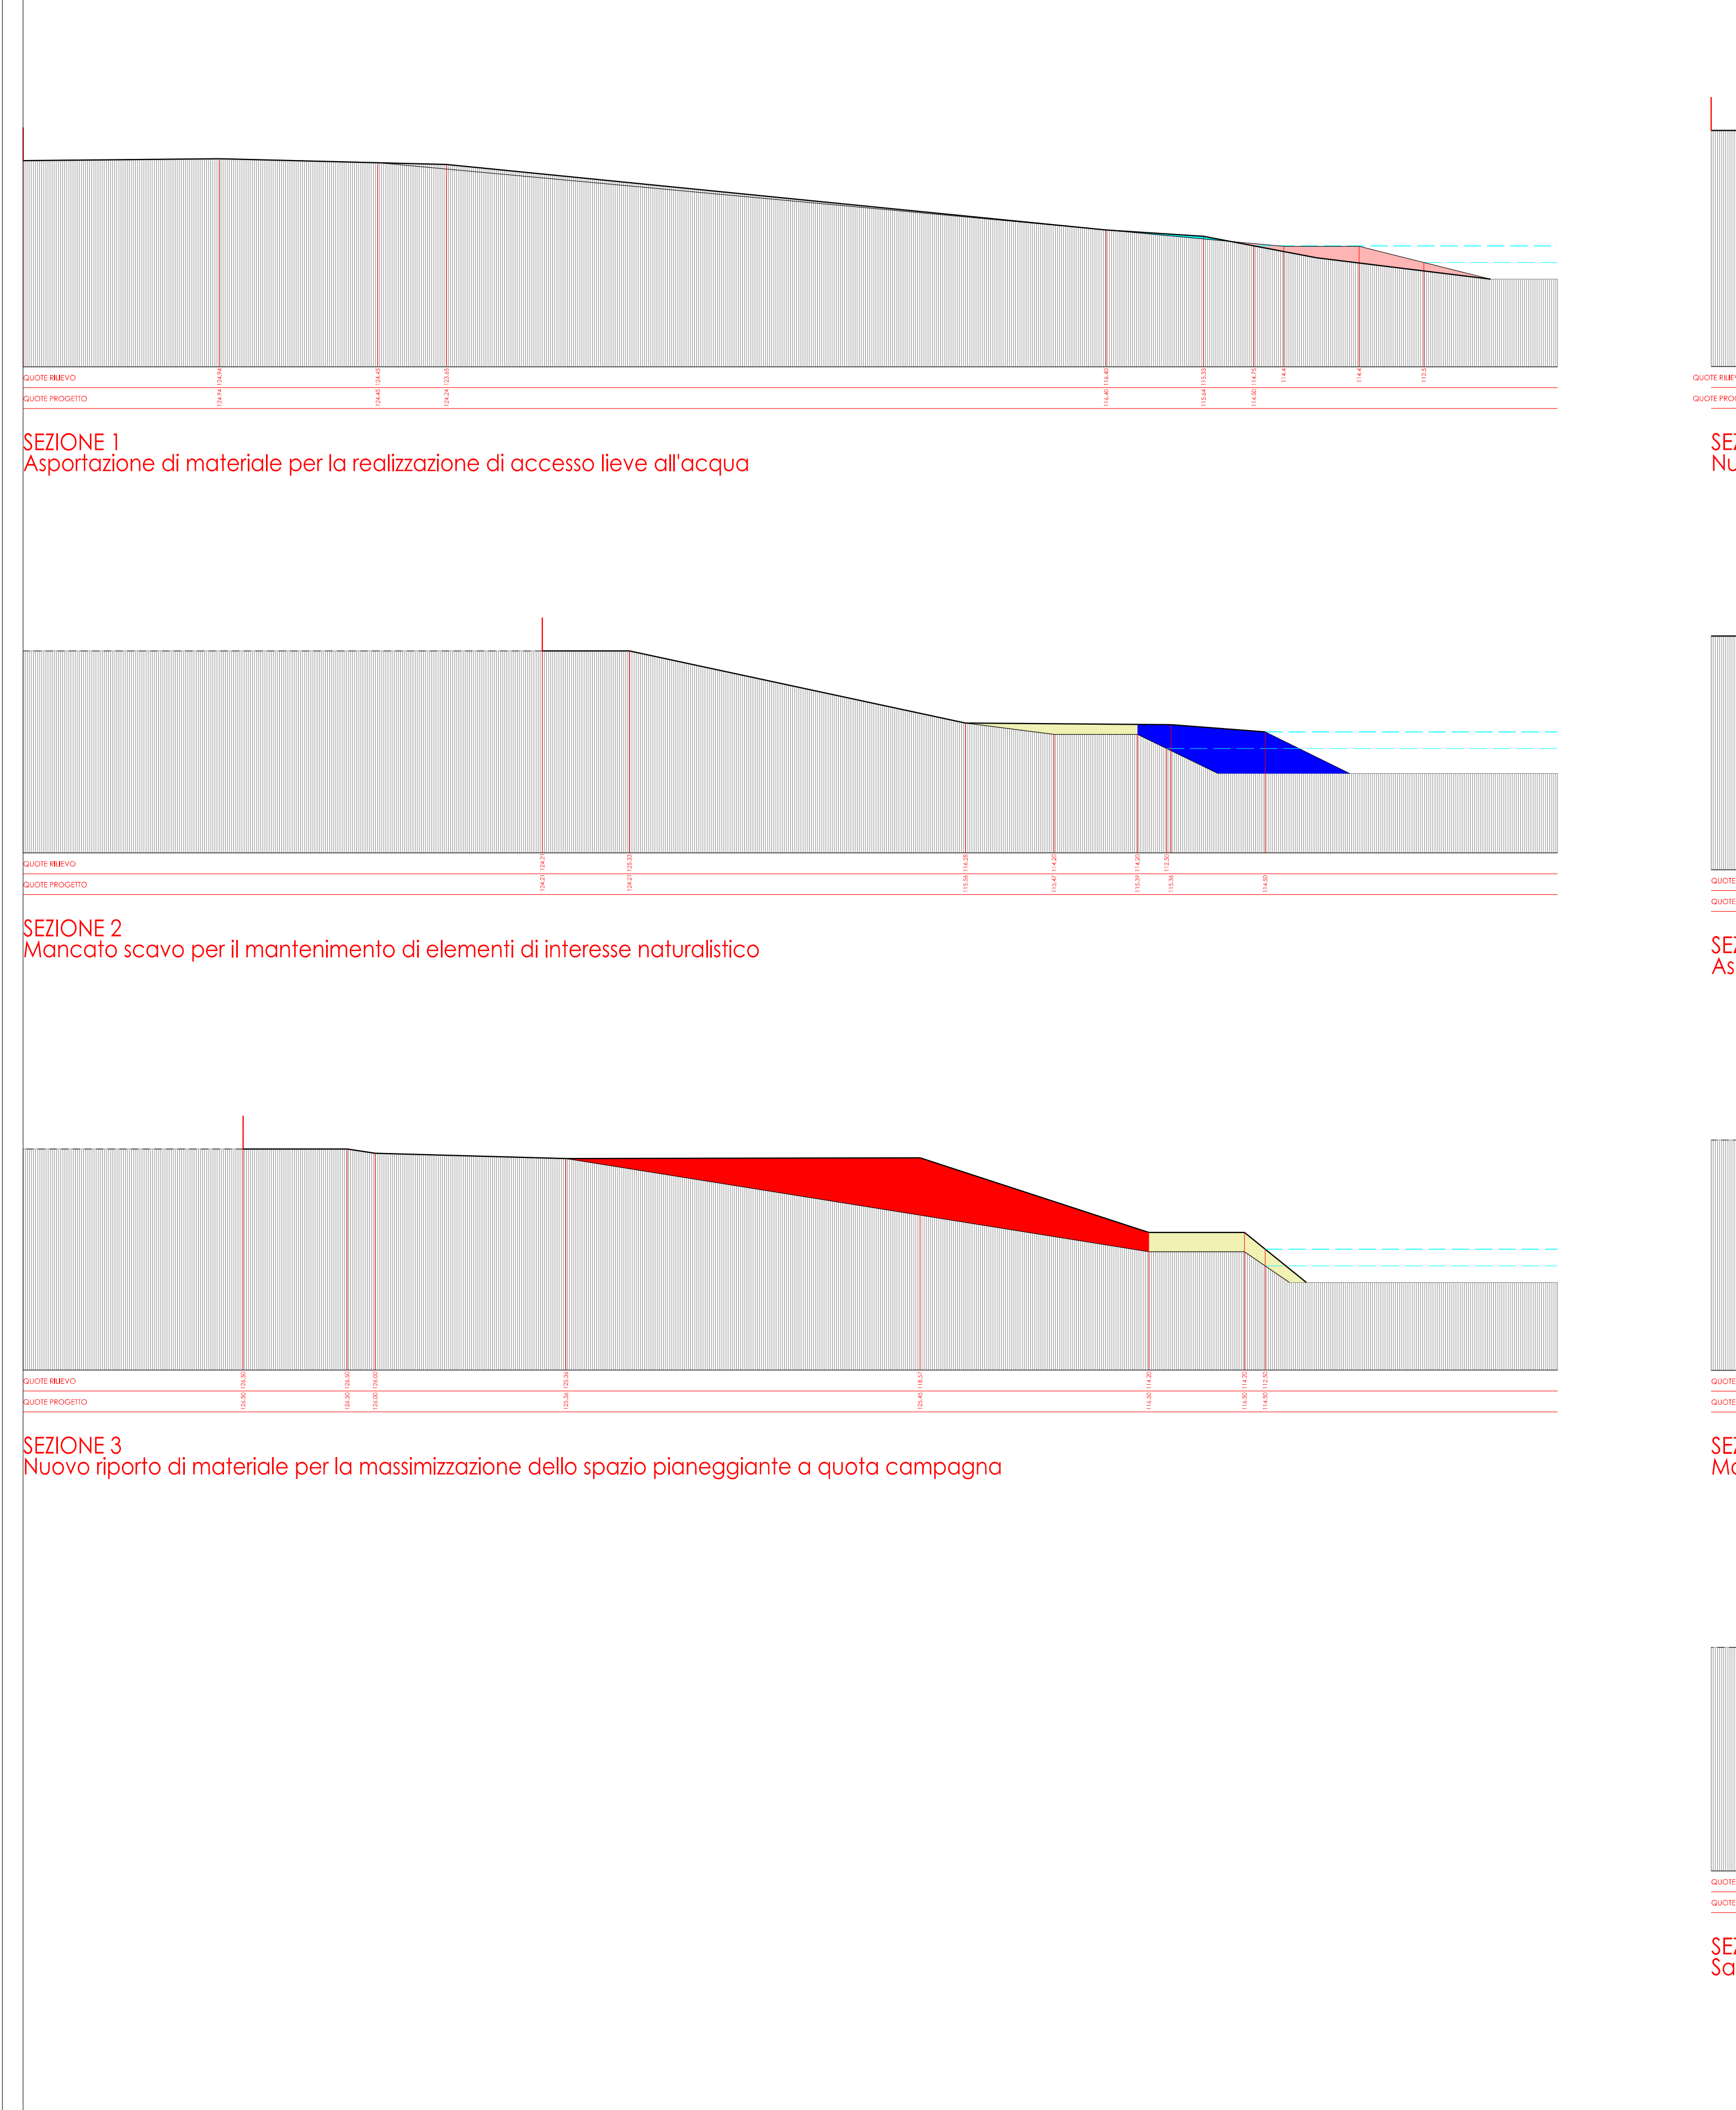

SEZIONE 7  
Sagomatura a quota maggiore per la messa in sicurezza da allagamento del piano inferiore