


COPERTURA - Scala 1:100

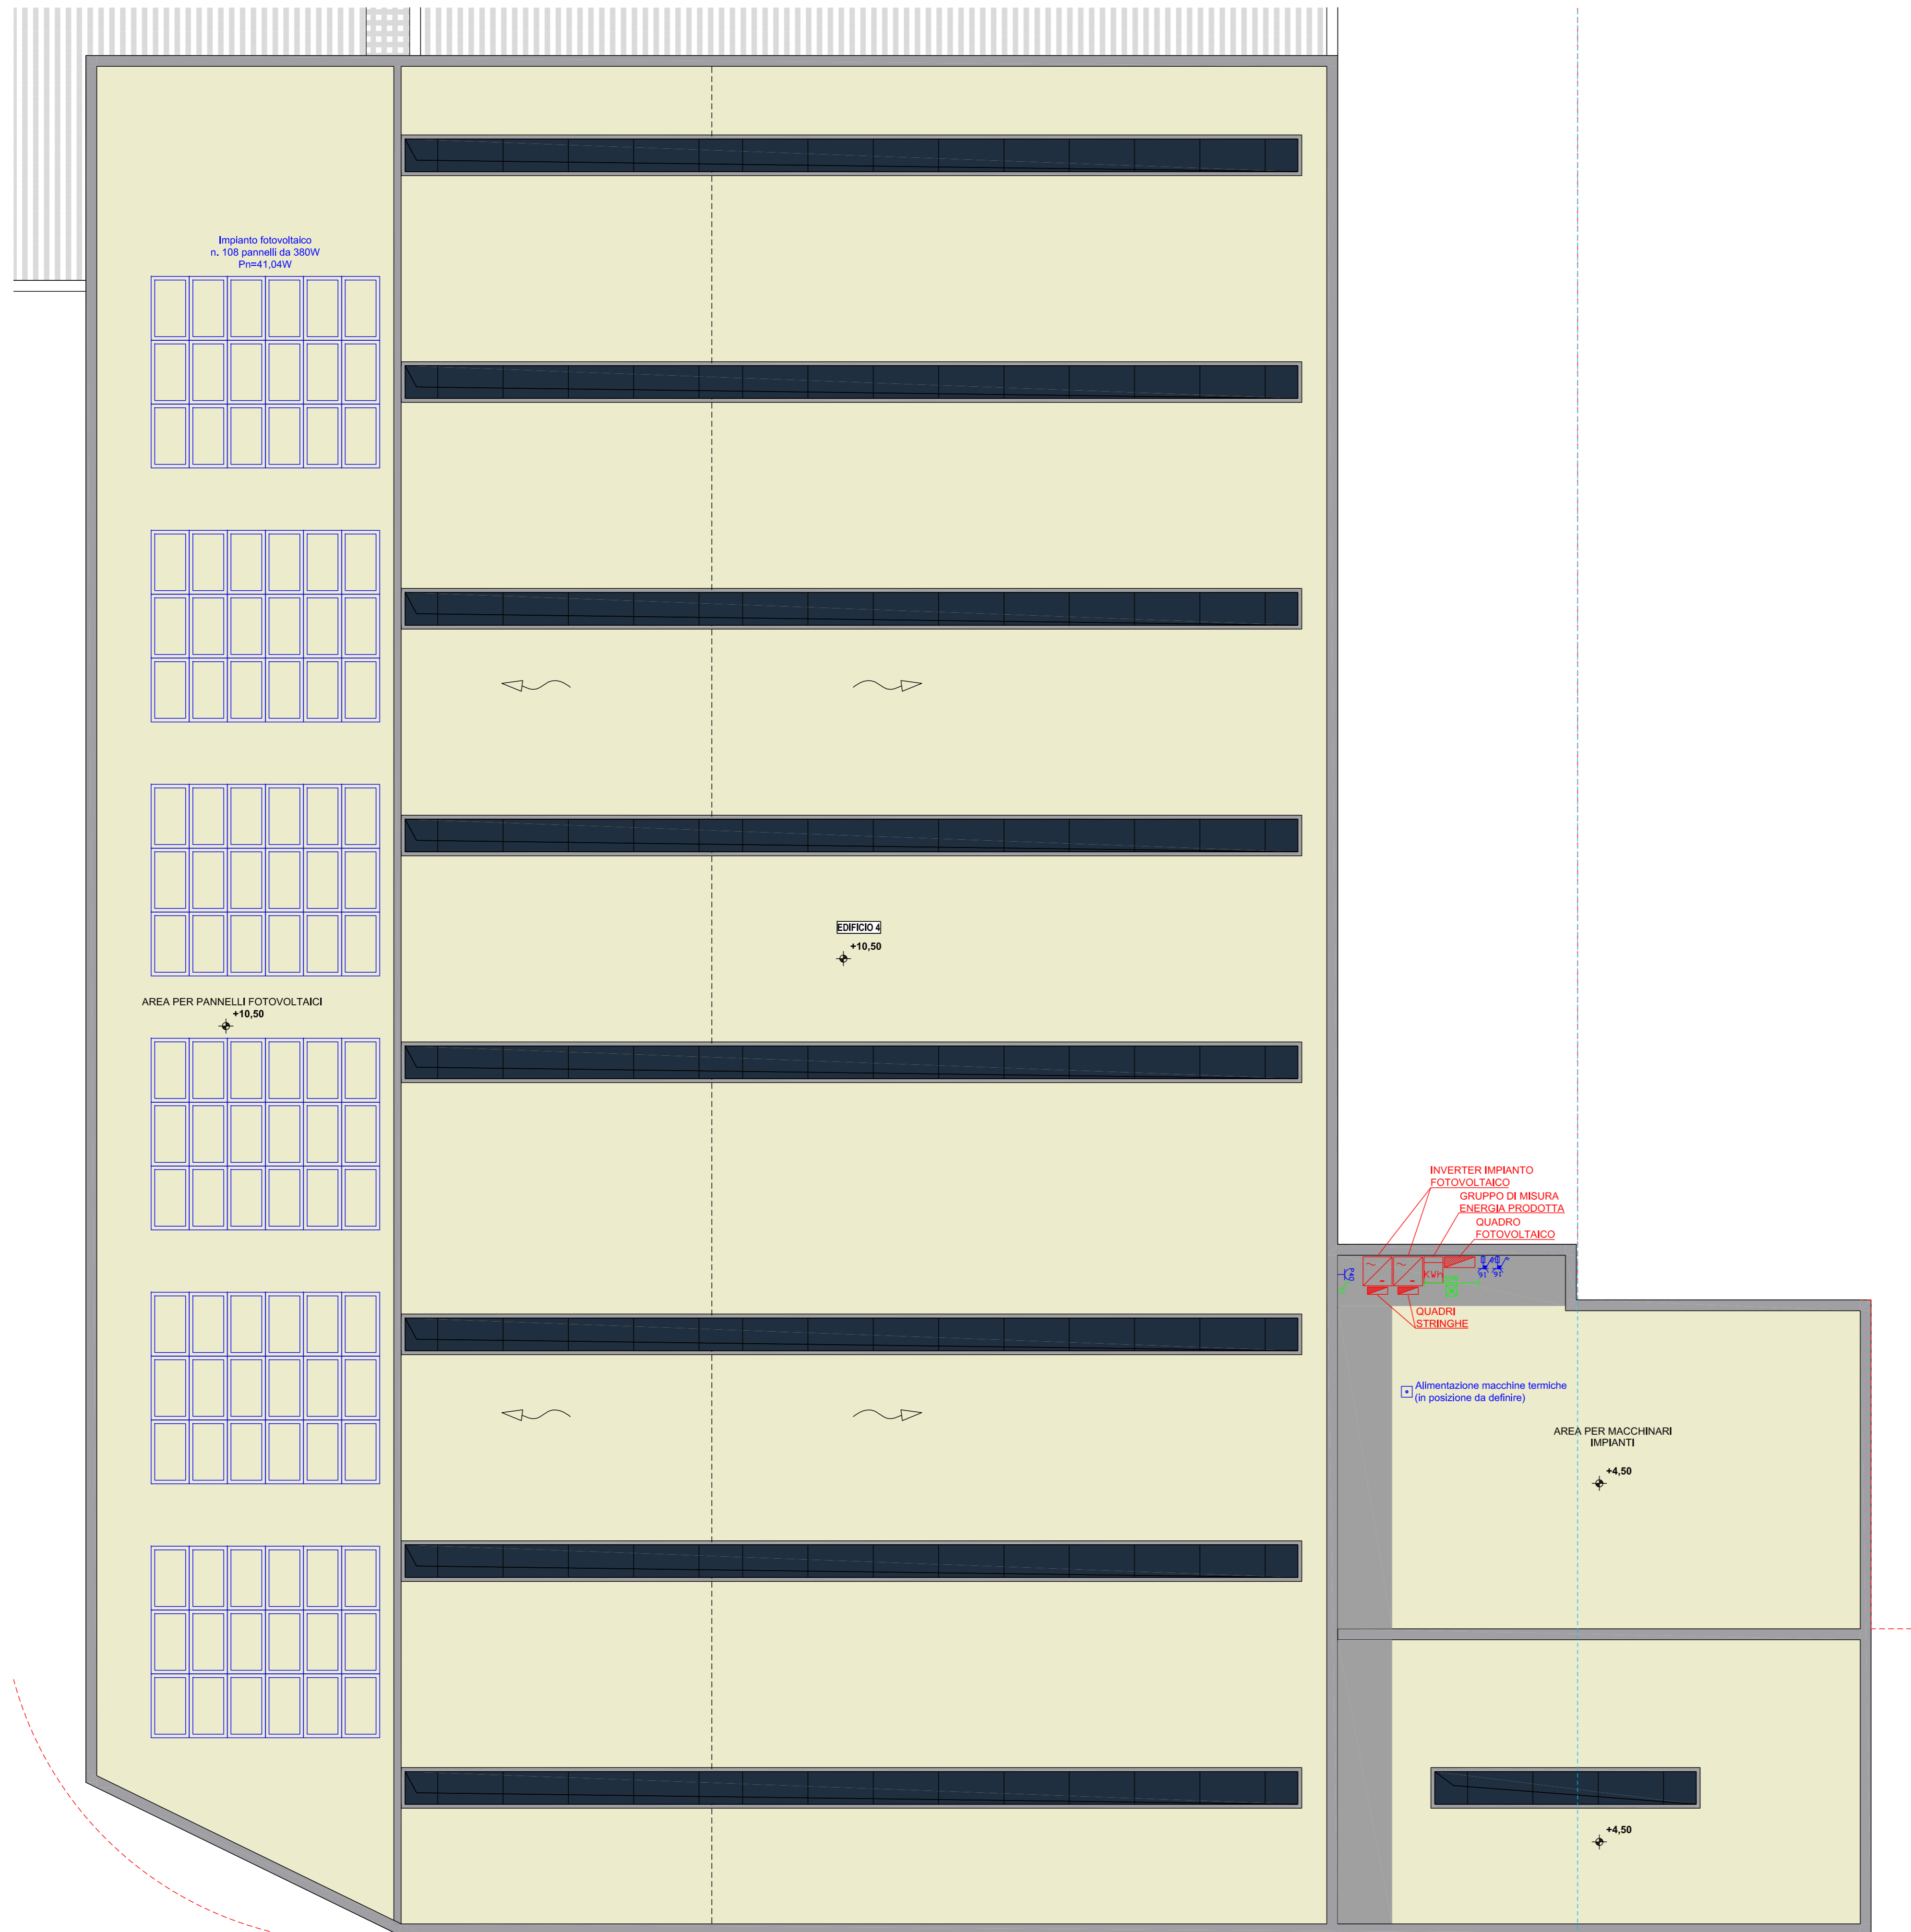

LEGENDA F.M.	
SIMBOLO	DESCRIZIONE
⌊	PRESA BIPASSO 2P+T 10/16A
⌊	PRESA UNIVERSALE P40 2P+T 10/16A
⌊	PRESA BLOCCATA 2P+T 16A CON FUSIBILI
⌊	PRESA BLOCCATA 3P+N+T 16A CON FUSIBILI
⌊	PRESA TRASMISSIONE DATI
Ⓜ	MOTORE
Ⓟ	POMPA
Ⓜ	SPLIT CONDIZIONAMENTO
Ⓜ	UNITA' ESTERNA POMPA DI CALORE
Ⓜ	VENTOLA
Ⓜ	TERMOSTATO AMBIENTE
Ⓜ	PANNELLO FOTOVOLTAICO 380W
Ⓜ	PUNTO DI ALIMENTAZIONE

LEGENDA DISTRIBUZIONE	
SIMBOLO	DESCRIZIONE
Ⓜ	QUADRO ELETTRICO
Ⓜ	GRUPPO DI MISURA
Ⓜ	GRUPPO DI CONTINUITA' 10kVA
Ⓜ	INVERTER IMPIANTO FOTOVOLTAICO 25kW
Ⓜ	PULSANTE DI SGANCIO AD ACCESSO PROTETTO
Ⓜ	CANALE DISTRIBUZIONE PRINCIPALE
Ⓜ	COLLETTORE DI TERRA
Ⓜ	CORDA DI TERRA IN Cu NON ISOLATA 50mm²
Ⓜ	DISPERSORE VERTICALE DI TERRA IN FeZn L=1,5m
Ⓜ	POZZETTO ISPEZIONABILE
Ⓜ	COLLEGAMENTO EQUIPOTENZIALE

LEGENDA ILLUMINAZIONE	
SIMBOLO	DESCRIZIONE
Ⓜ	PUNTO LUCE A SOFFITTO
Ⓜ	PUNTO LUCE A PARETE
Ⓜ	APPARECCHIO A LED 50W
Ⓜ	PROIETTORE DA ESTERNO A LED
Ⓜ	PROIETTORE INDUSTRIALE A LED
Ⓜ	APPARECCHIO DI ILLUMINAZIONE DI SICUREZZA
Ⓜ	APPARECCHIO DI ILLUMINAZIONE DI SICUREZZA SEMPRE ACCESA COMPLETA DI PITTOGRAMMA PER U.S.
Ⓜ	INTERRUTTORE UNIPOLARE
Ⓜ	PULSANTE
Ⓜ	SENSORE DI PRESENZA
Ⓜ	PUNTO DI ALIMENTAZIONE
Ⓜ	BLINDO LUCE 4x25A+T

COMUNE DI BRESCIA  
Provincia di Brescia

**PROGETTO DI TRASFORMAZIONE  
AREA EX "IDRA" - VIOLINO  
UNITA' DI INTERVENTO D.1A - VIA TRIUPLINA,43  
EDIFICIO 4**

PROCEDURA DI SPORTELLO UNICO PER LE ATTIVITA' PRODUTTIVE (SUAP)  
PER INSEDIAMENTO DI MAGAZZINO LOGISTICO PER ATTIVITA' DI  
E-COMMERCE

ai sensi dell'art.8 del D.P.R. 160/2010 e dell'art. 97 della L.R. 12/2005

N. AGG.	DATA	REDATTO	APPROVATO	VERIFICATO	RAZIONE DELL'EMMISSIONE
00	25-11-2021	M.C.	E.Z.	N.C.	Prima emissione

PROMOTORE E ATTUATORE DELL'INTERVENTO

ESSELUNGA S.p.a.  
via Vittor Pisani, 20  
20124 Milano

PROGETTAZIONE E COORDINAMENTO  
AEGIS S.r.l. Cantarelli & Partners  
via Rodi, 61  
25124 Brescia



CONSULENTE ASPETTI GEOLOGICI  
STUDIO CONTI ASSOCIATI  
via Benamati, 61  
25080 Toscolano Maderno(Bs)

CONSULENTE IMPIANTI MECCANICI  
ING UMBERTO BIANCHINI  
via Corfu, 72  
25124 Brescia

CONSULENTE IMPATTO AMBIENTALE  
STUDIO ARCHITETTO VINCENZO CURTI  
via Carducci, 37  
20123 Milano

CONSULENTE IMPIANTI ELETTRICI  
ING MICHELE CAMISANI  
via Rio Desiderato, 6  
25024 Leno (Bs)

CONSULENTE ACUSTICO  
STUDIO TREBESCHI  
via del Castello, 1  
20122 Brescia

CONSULENTE PREVENZIONE INCENDI  
ARCH GIOVANNI BERLUCCHI  
via Creta, 78  
20124 Brescia

CONSULENTE AGRONOMO  
DOTT AGRONOMO GIANPIETRO BARA  
via B. Baratti, 7  
25038 Lodetto di Rovato (Bs)



ELABORATO  
COPERTURA

LAVORO	TIPOLOGIA	PROGETTO	SETTORE	DOCUMENTO	AGGIORNAMENTO
1130	ED4	PC0	IE	009	00