


LEGENDA

- Area intervento
- ✱ LAMPIONE PER ATTRAVERSAMENTO PEDONALE, Disano Sforza 250 WJTS
- DISSUASORI IN ACCIAIO INOX 76X1000, fissati a terra con tasselli
- FRESATURA+TAPPETO DI USURA + TRATTAMENTO TIPO STREETPRINT
- TRATTAMENTO CON PITTURA IN RESINA
- SEGNALETICA ORIZZONTALE: VERNICIATURA x strisce, riquadri e simboli

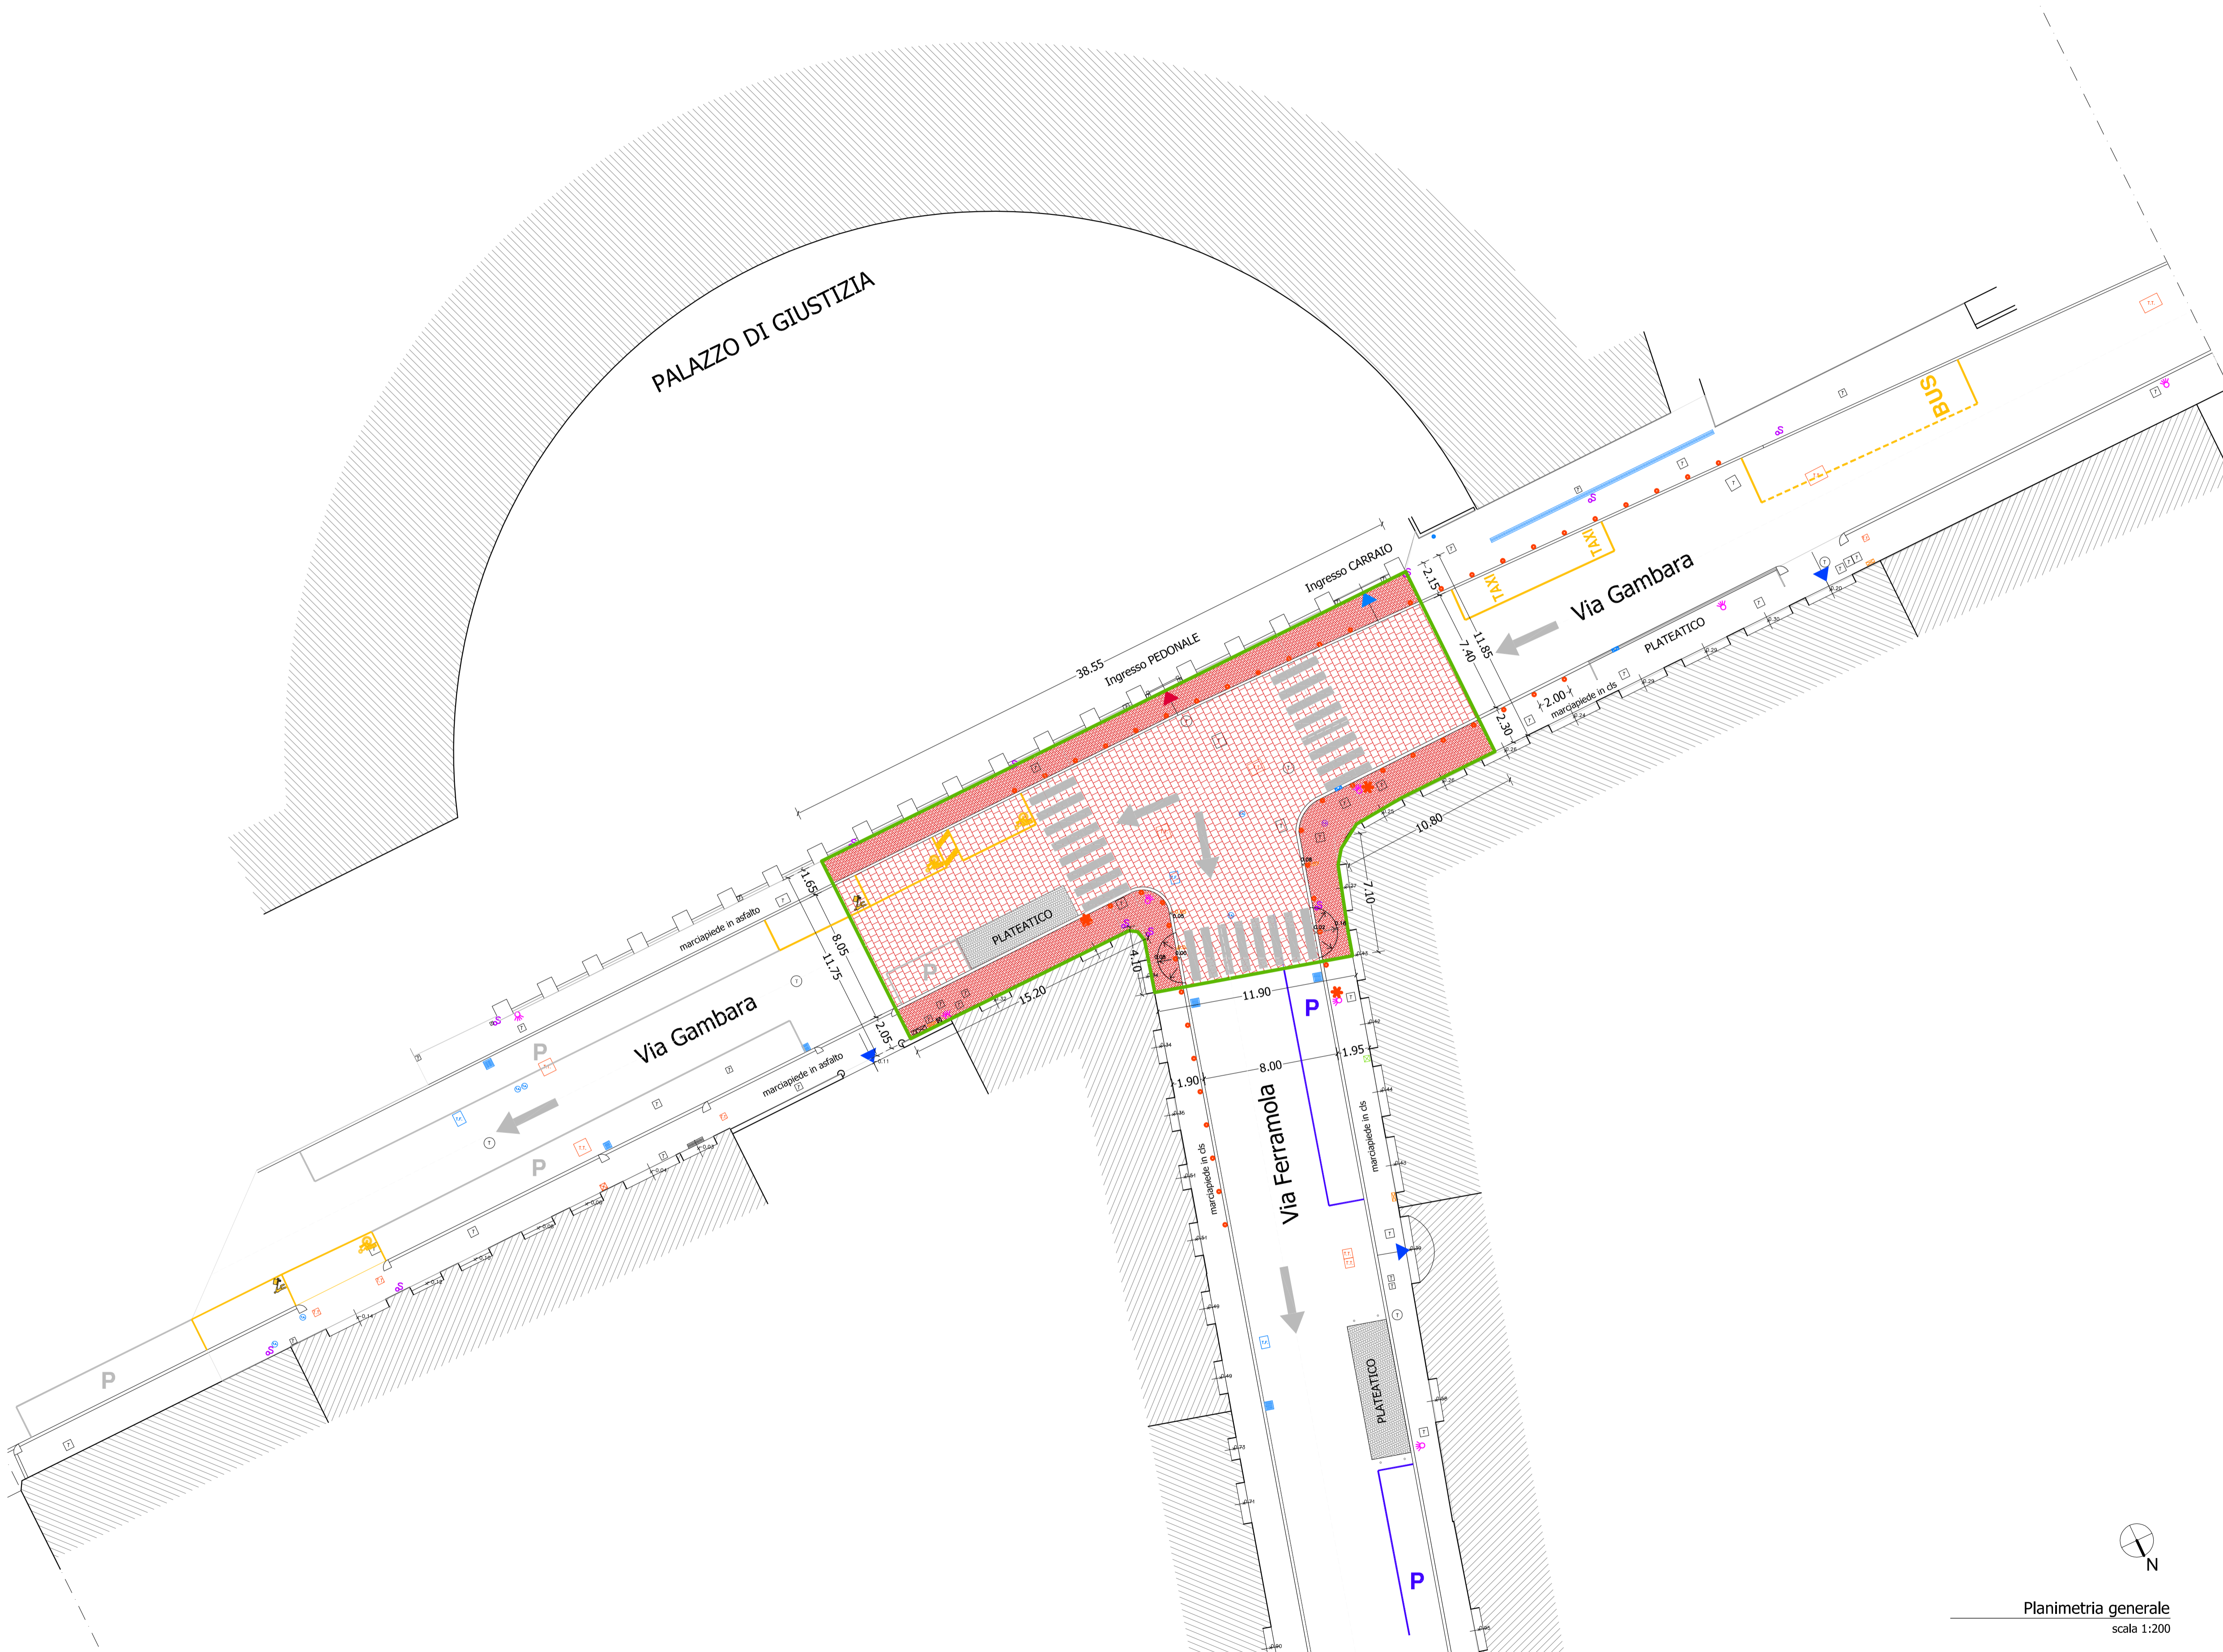

Planimetria generale  
scala 1:200

CIGONETTI  
PICCARDI  
VITALE  
STUDIO  
ASSOCIATO

**PROGETTO ESECUTIVO**

Comune di **BRESCIA**  
Intersezione Via Gambaara-Via Ferramola  
Committente: Editoriale Bresciana S.p.a.  
in base a atto unilaterale obbligo "SUAP Editoriale Bresciana Spa"

arch. giovanni cigonetti  
arch. michela piccardi  
ing. chiara vitale  
studio associato  
di architettura e urbanistica  
località san polo - lonato (bn)  
tel./fax 030 - 9913807  
studio@cicpivi.it

**DOTAZIONE QUALITA' AGGIUNTIVA - Opere di Traffic Calming**

**PROGETTO**  
Planimetria generale

1:200

Tavola

**3**

Rif. 480A.03.09.14

settembre 2014

Tutti i diritti di riproduzione e ristampa sono riservati