


PROPOSTA DI S.U.A.P. - PLANIMETRIA GENERALE

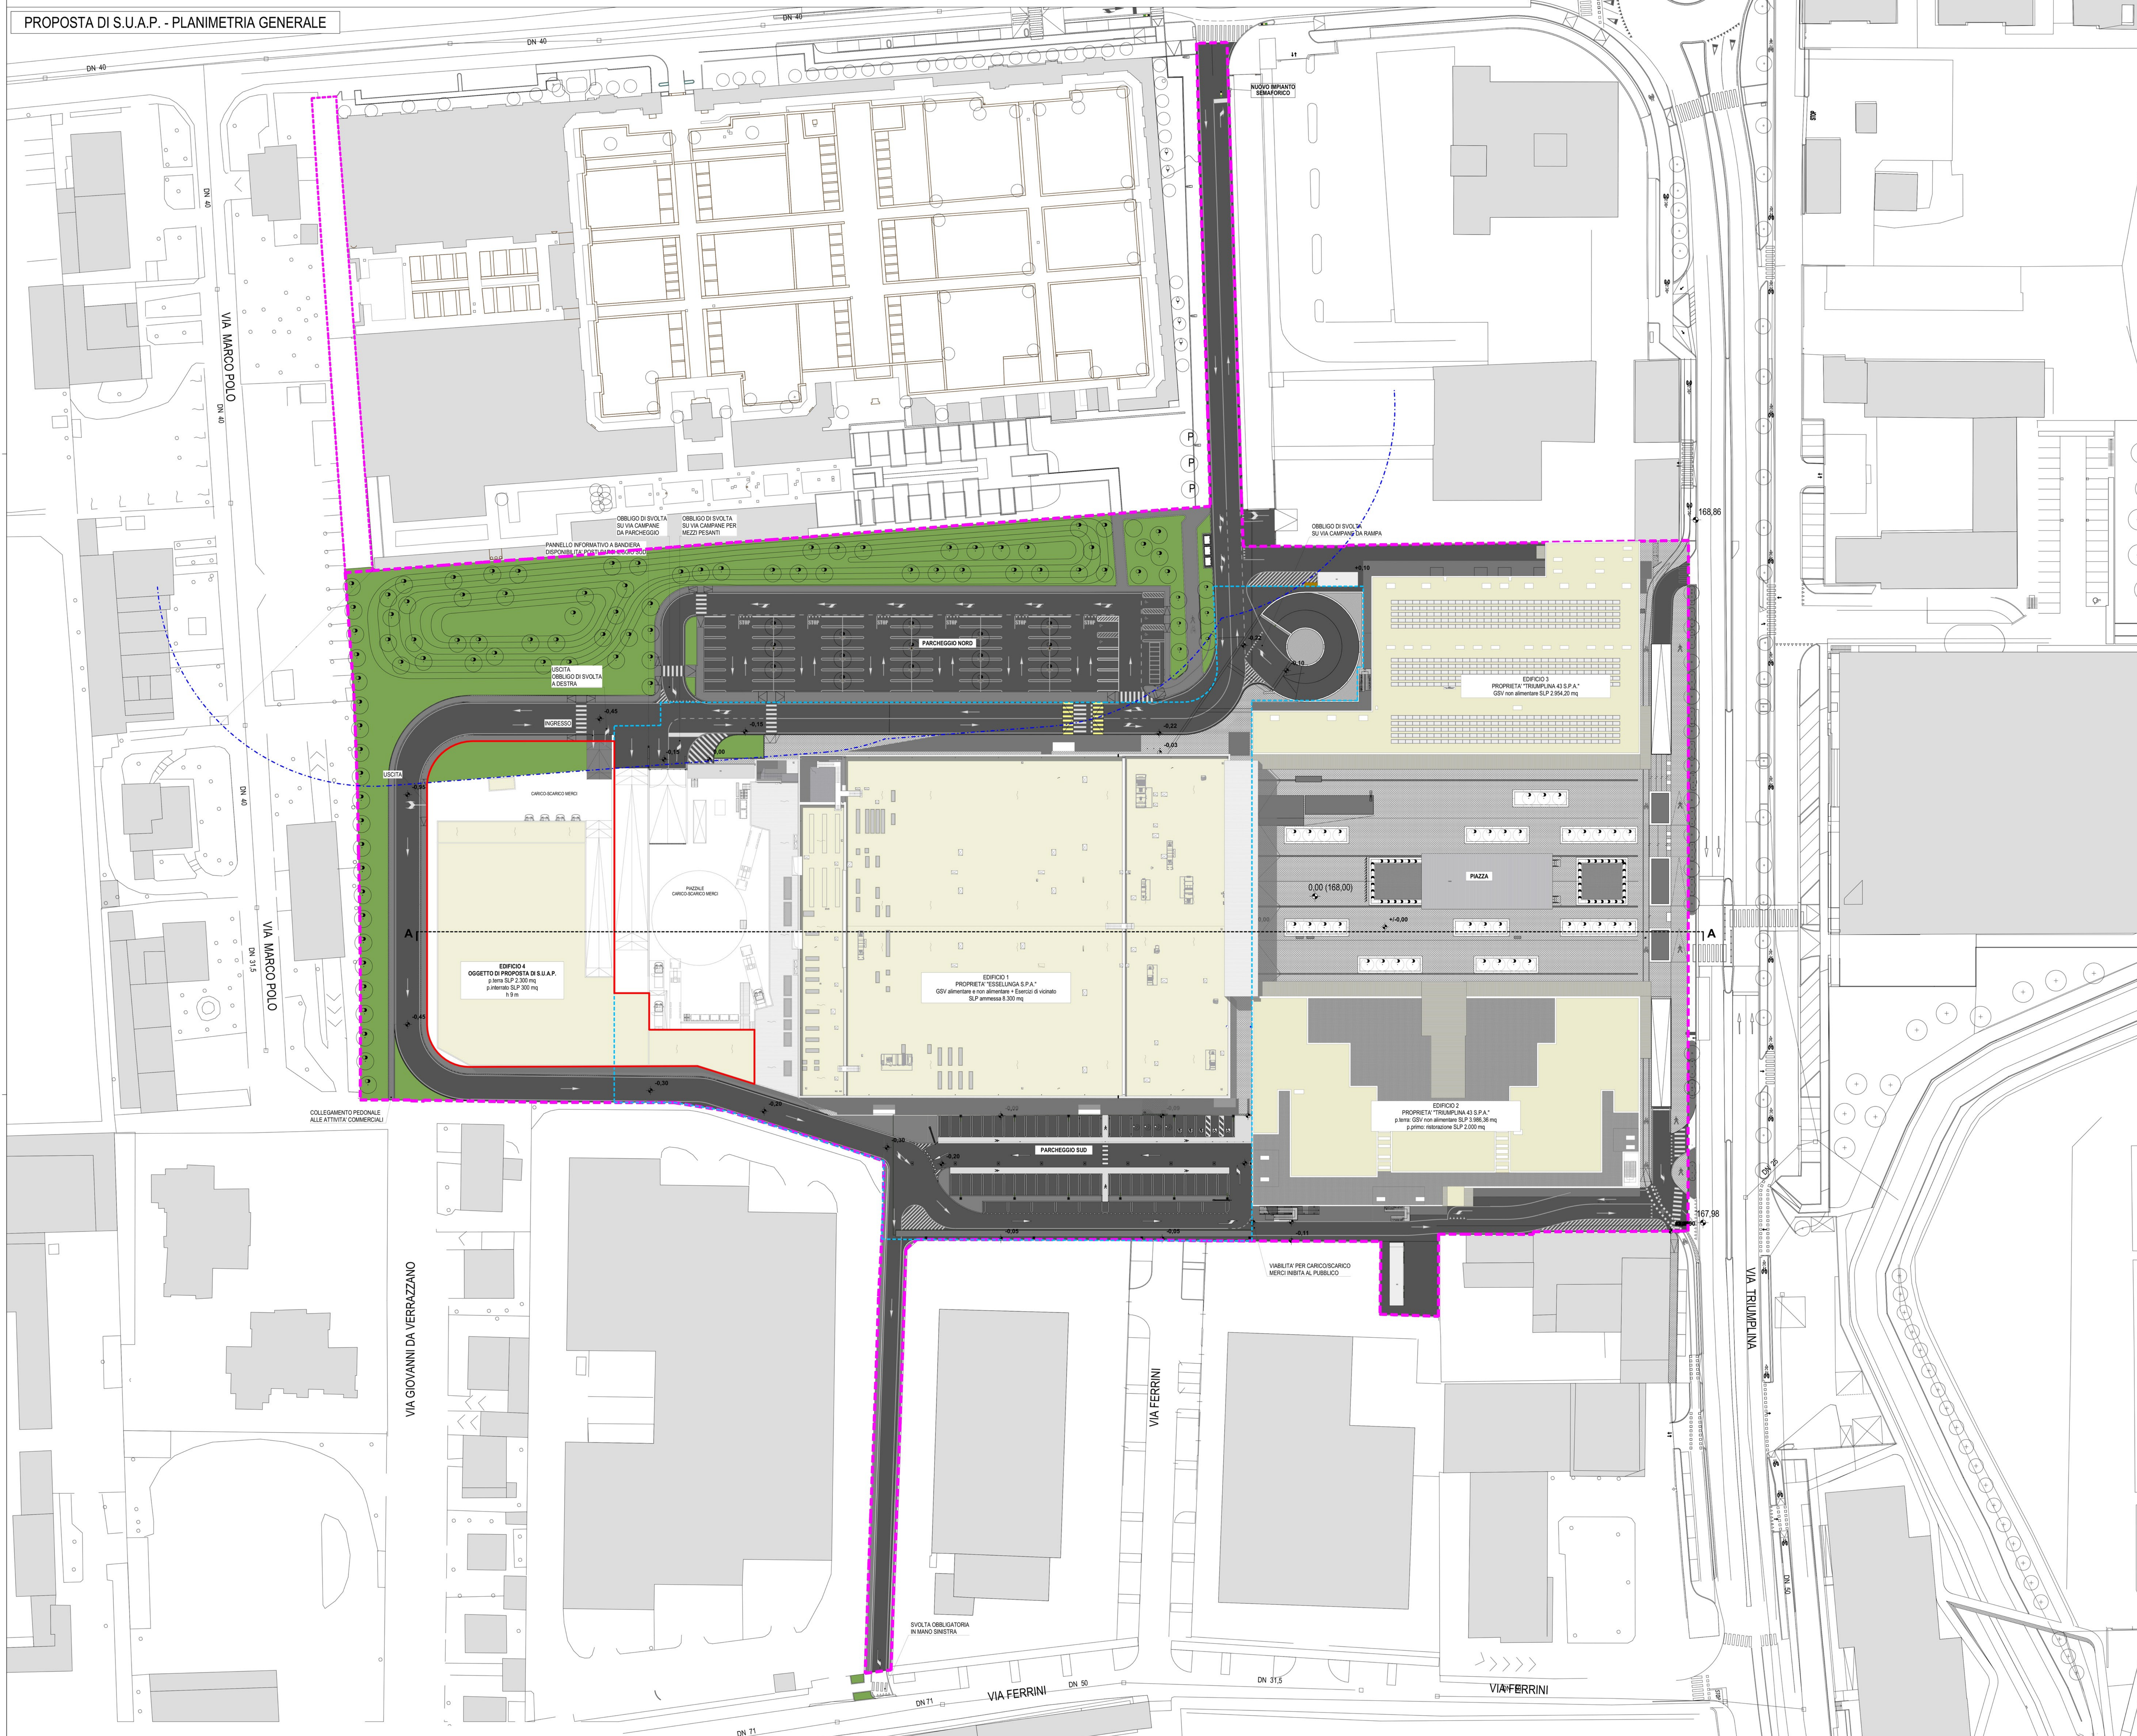

- - - - - FASCE DI RISPETTO CIMITERIALE
- - - - - PERIMETRO DEL PIANO ATTUATIVO
- - - - - AMBITO DI PROPRIETA' EDIFICIO 1
- - - - - LOTTO DI INTERVENTO EDIFICIO 4
OGGETTO DI PROPOSTA DI S.U.A.P.

COMUNE DI BRESCIA
Provincia di Brescia

RICHIESTA DI INSEDIAMENTO DI MAGAZZINO LOGISTICO PER ATTIVITA' DI E-COMMERCE TRAMITE PROCEDURA DI SPORTELLO UNICO PER LE ATTIVITA' PRODUTTIVE (SUAP)
ai sensi del D.P.R. 160/2010 e dell'art. 97 della L.R. 12/2005

PROPOSTA DI PROGETTO EDIFICIO 4, MAGAZZINO E-COMMERCE AREA DI TRASFORMAZIONE EX IDRA VIOLINO UNITA' DI INTERVENTO D.1A

N. REG.	DATA	REDAZIONE	APPROVATO	VERIFICATO	RAZIONE DELL'EMISSIONE
00	06/09/2023	N.B.	E.E.	N.C.	Prima emissione
PROPRIETARIO E ATTUATORE DELL'INTERVENTO ESSELUNGA S.p.a. via Vittor Pisani, 20 20124 Milano PROGETTISTA AEGIS S.r.l. Cantarelli & Partners via Rodi, 61 25124 Brescia ELABORATO CONFRONTO PLANIMETRIA GENERALE P.A. VIGENTE - PROPOSTA DI S.U.A.P. Scala: 1:500 TIPOLOGIA: 1130 ED4 URB ARC FASCIA: 02 FASCIA: 00					