


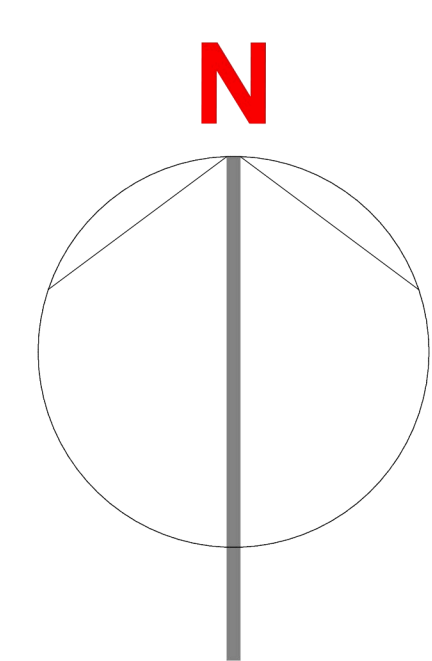


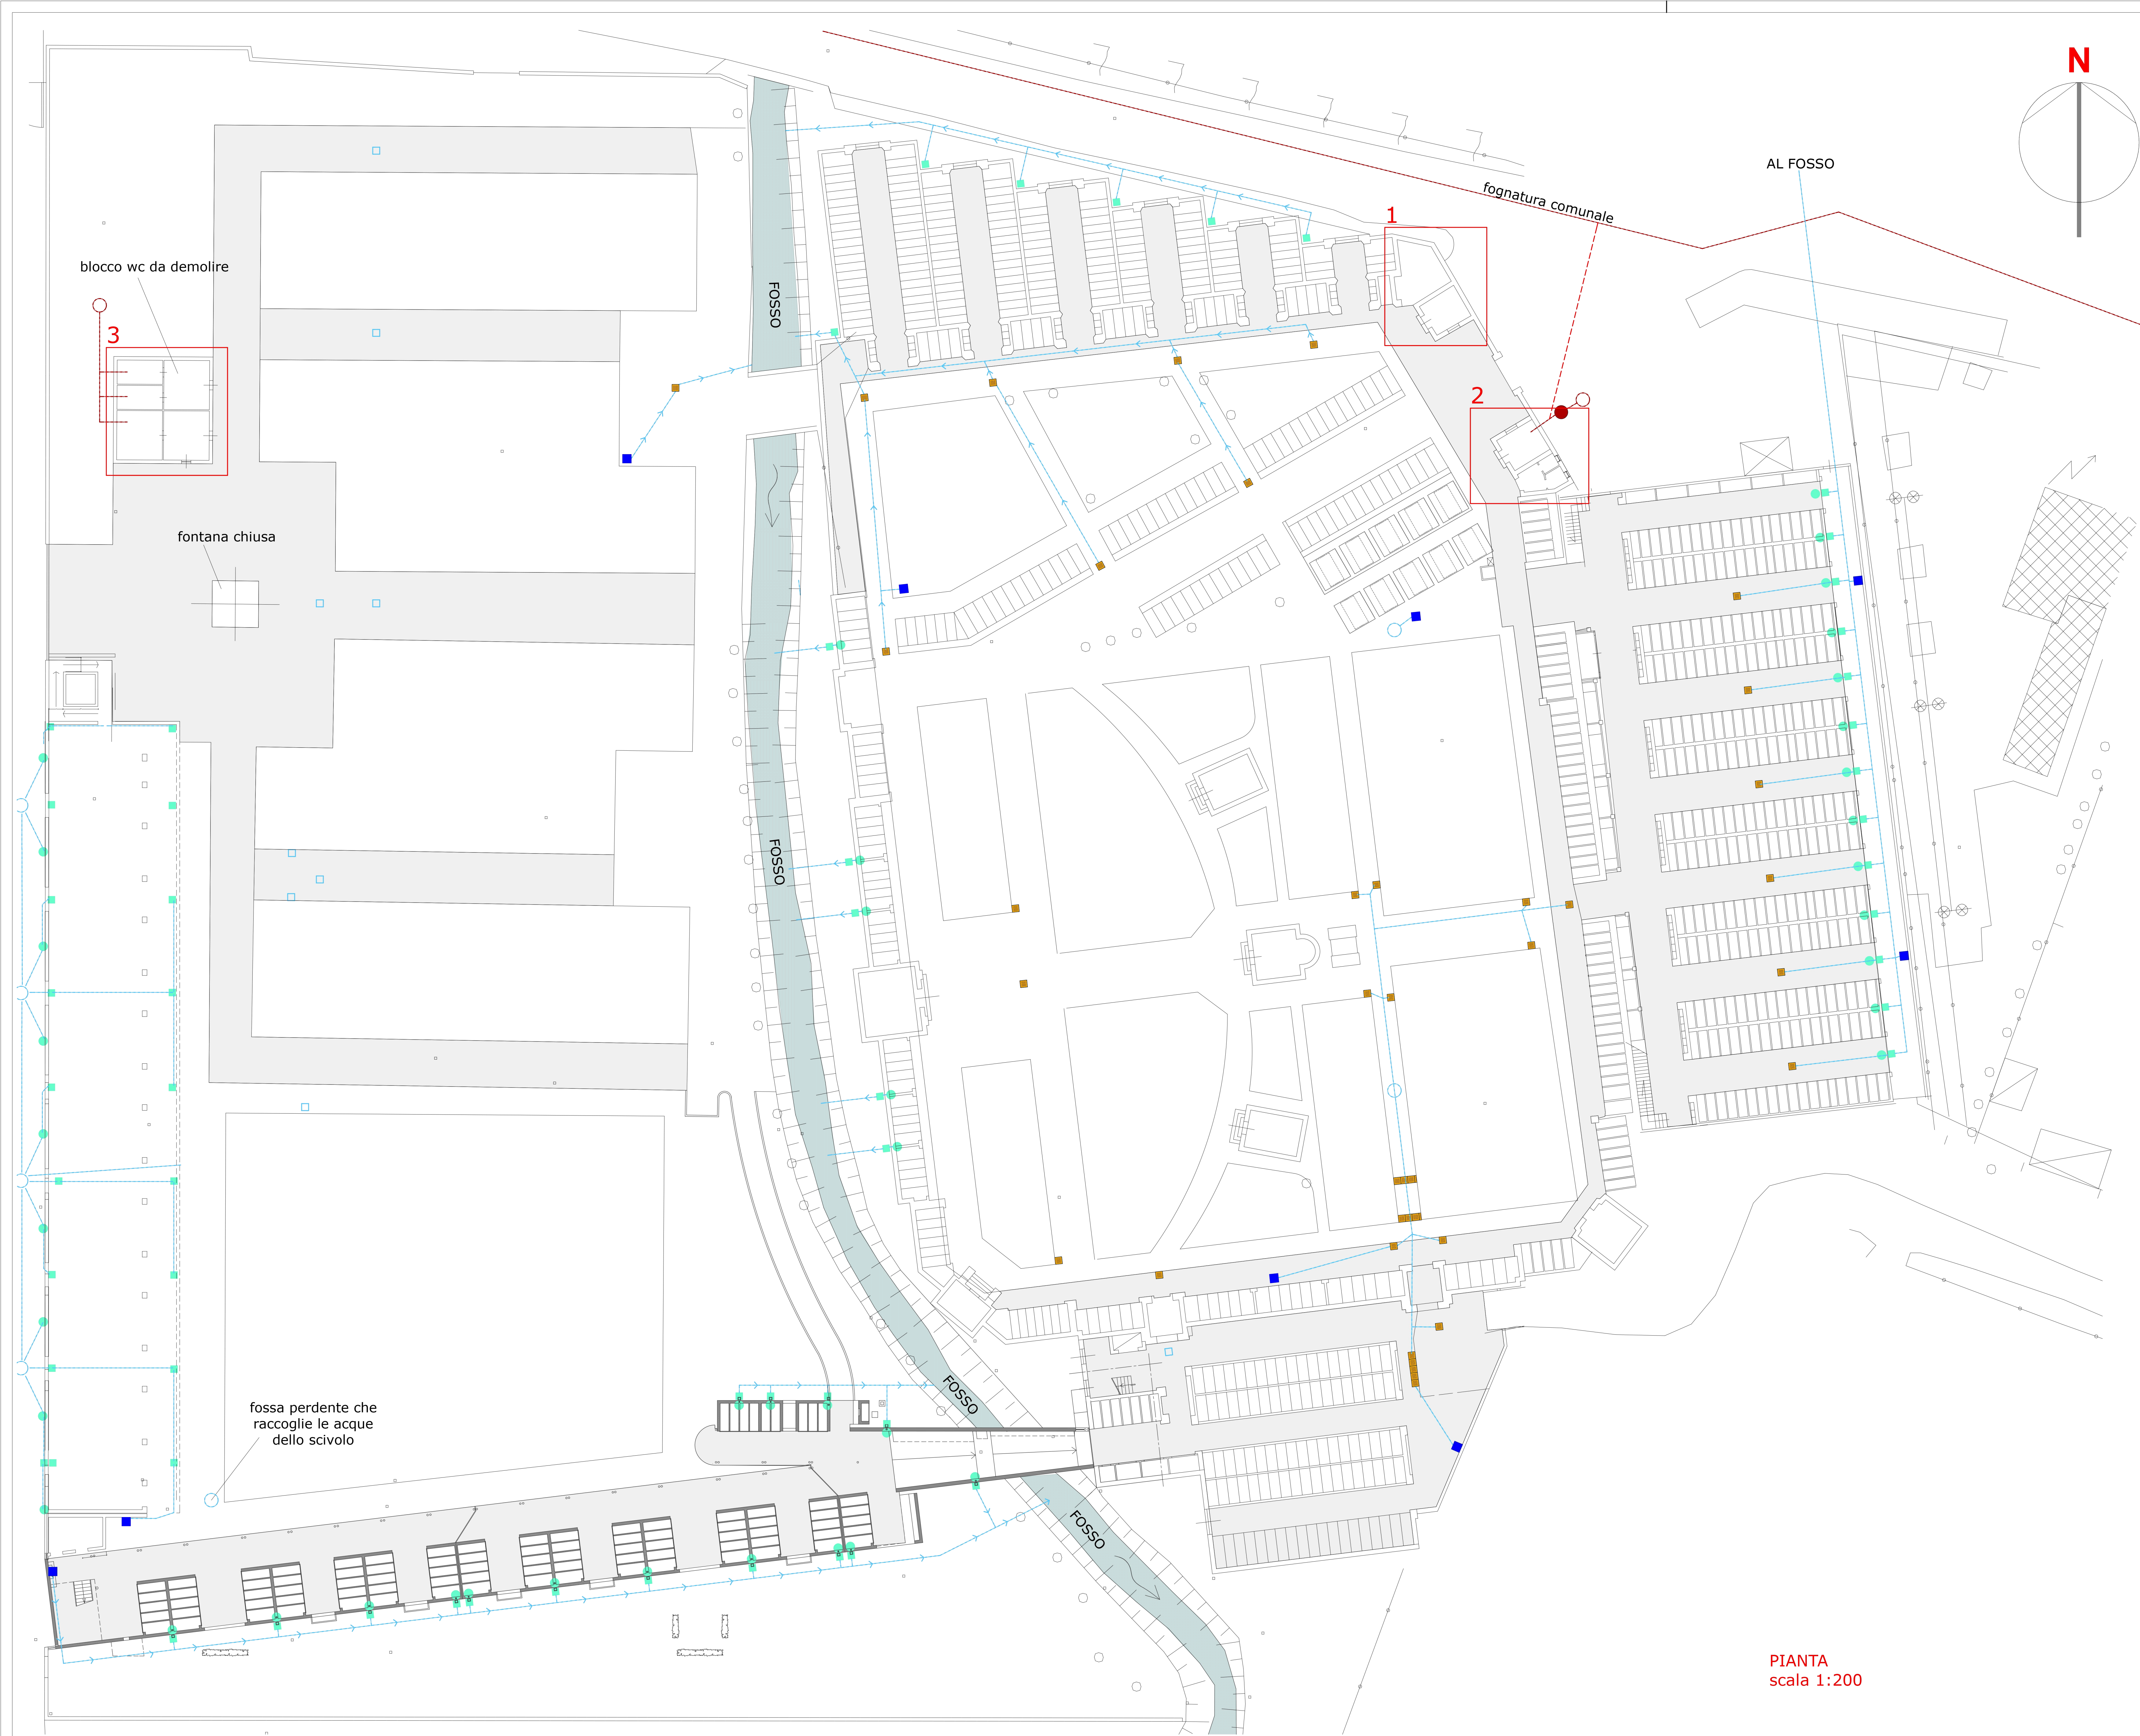

LEGENDA ACQUE BIANCHE		LEGENDA ACQUE NERE	
	RETE ACQUE BIANCHE		RETE ACQUE NERE
	POZZO PERDENTE		POZZETTO ISPEZIONE
	POZZETTO PIEDE COLONNA PLUVIALI		POZZETTO CON SIFONE FIRENZE
	PLUVIALI		FOSSA BIOLOGICA
	SCARICO FONTANE		POZZO PERDENTE
	CADITOIE (RACCOLTA ACQUE)		FUTURA FOGNATURA IN PROGRAMMA
	VIALETTI PAVIMENTATI		

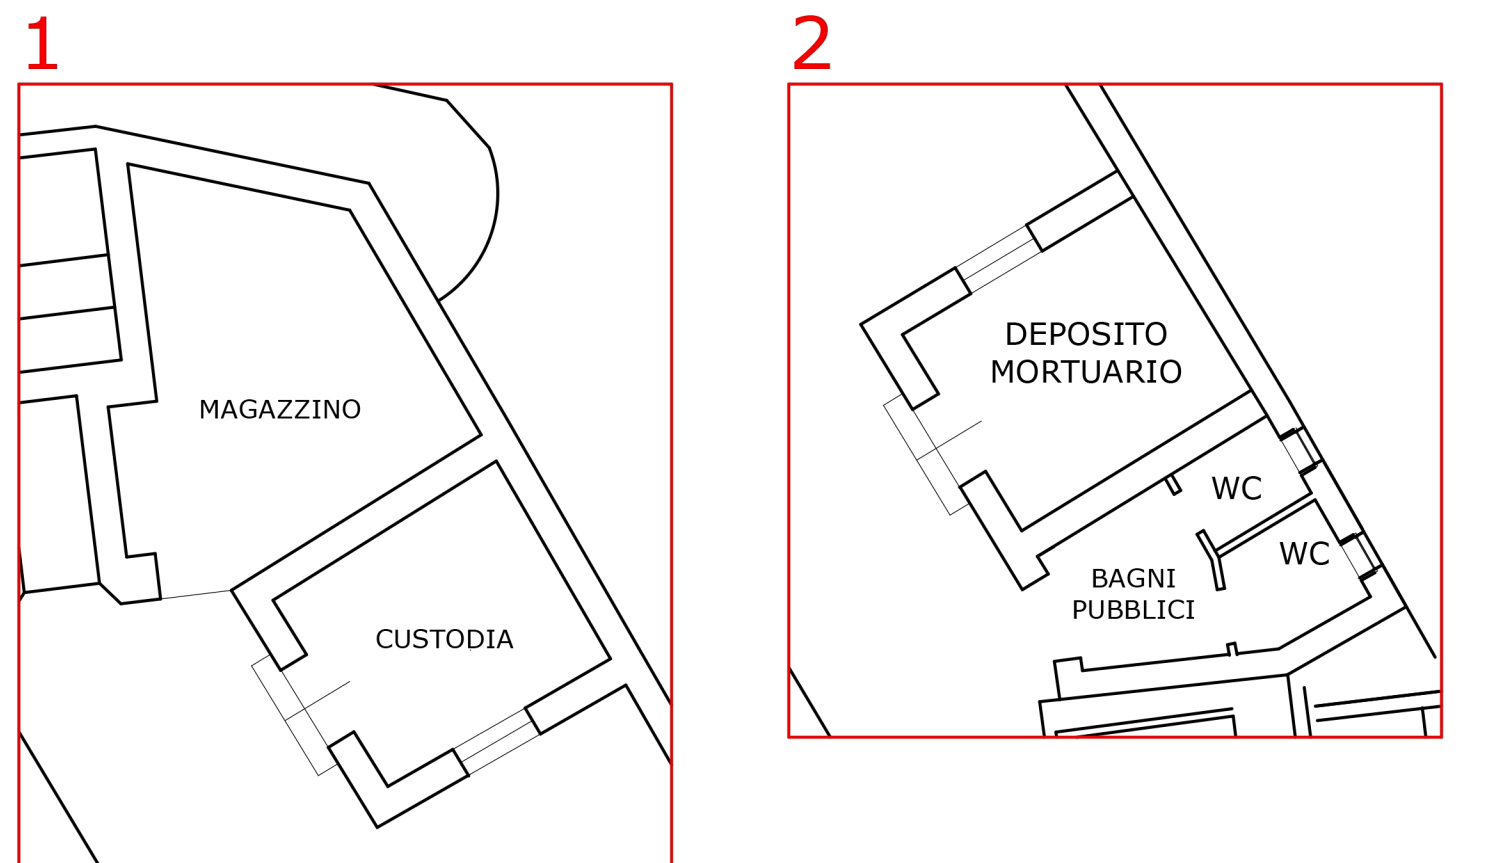

PIANTE MAGAZZINO/CUSTODIA/DEPOSITO MORTUARIO/
SERVIZI IGIENICI
scala 1:100

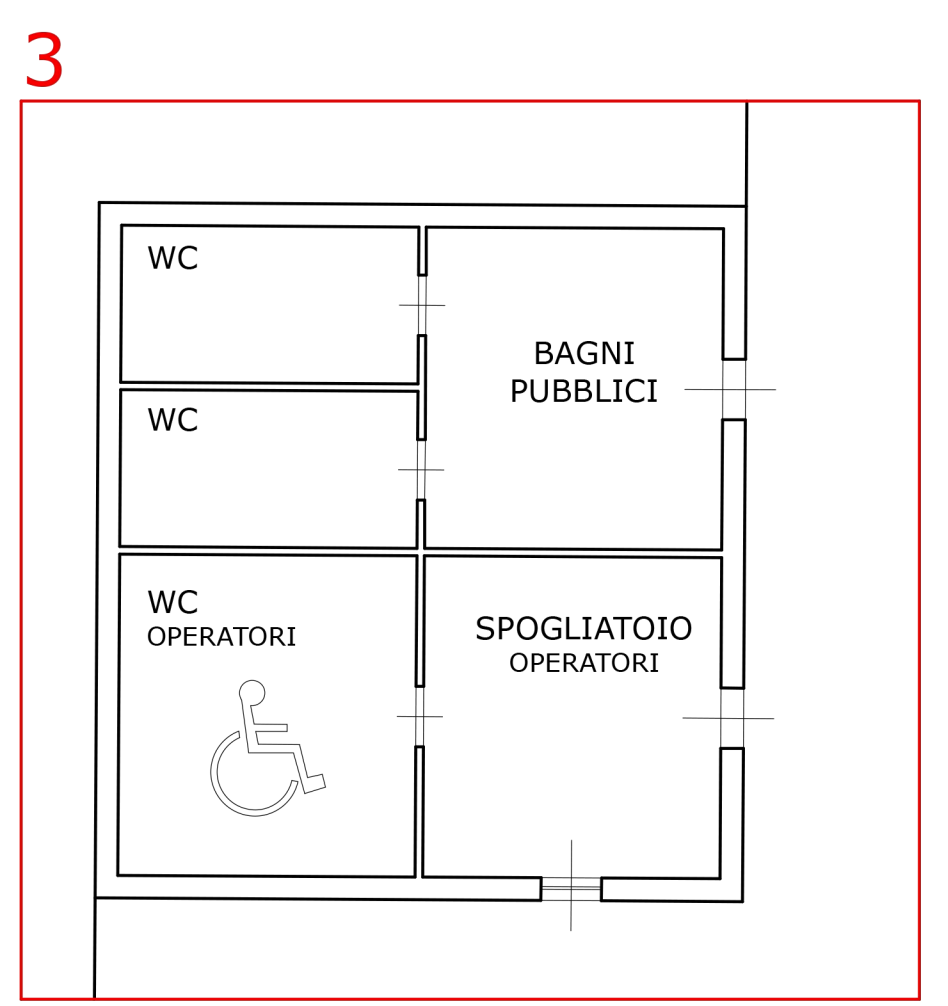

PIANTA SERVIZI IGIENICI (da demolire)
scala 1:100

PIANTA
scala 1:200

PIANO REGOLATORE CIMITERIALE

D.C.C. approvazione n. 90 del 29/11/2017

COMUNE DI BRESCIA
Settore valorizzazione patrimonio pubblico

Via Marconi n. 12
CAP 25128 - BRESCIA
Tel. 030 2978402 - Fax 030 2978564

Sindaco: EMILIO DEL BONO
Assessore ai Lavori Pubblici: VALTER MUCHETTI
Responsabile Settore: FULVIO FRATTINI

T04.5

SCHEMA DELLA RETE DI SMALTIMENTO DELLE ACQUE

CIMITERO DI MOMPIANO

Fonte:
COMUNE DI BRESCIA
Settore manutenzione edifici pubblici
Servizio edilizia civile
Responsabile Settore: arch. MARCO PONZONI
Schema fognature - dicembre 2010

FASE: 01 - ACQUISIZIONE PARERI
REVISIONE: 00
DATA: MAGGIO 2017

SCALA 1:200 - 1:100

REGIONE LOMBARDIA
PROVINCIA DI BRESCIA

SUPPORTO TECNICO

Planum
Studio Tecnico Associato Cadenelli Consuelo & Loda Alessio

Via Breda 22 - 25079 Vobarno (BS)
tel - fax: 0365374499 - web: planumstudio.it
email: info@planumstudio.it - pec: pec@pec.planumstudio.it
P.IVA - C.F. 03871130989

COLLABORATORI
Plan. DAVIDE MORETTI
Ing. ALESSANDRO BERTOLETTI
Plan. ALESSANDRO MARTINELLI