



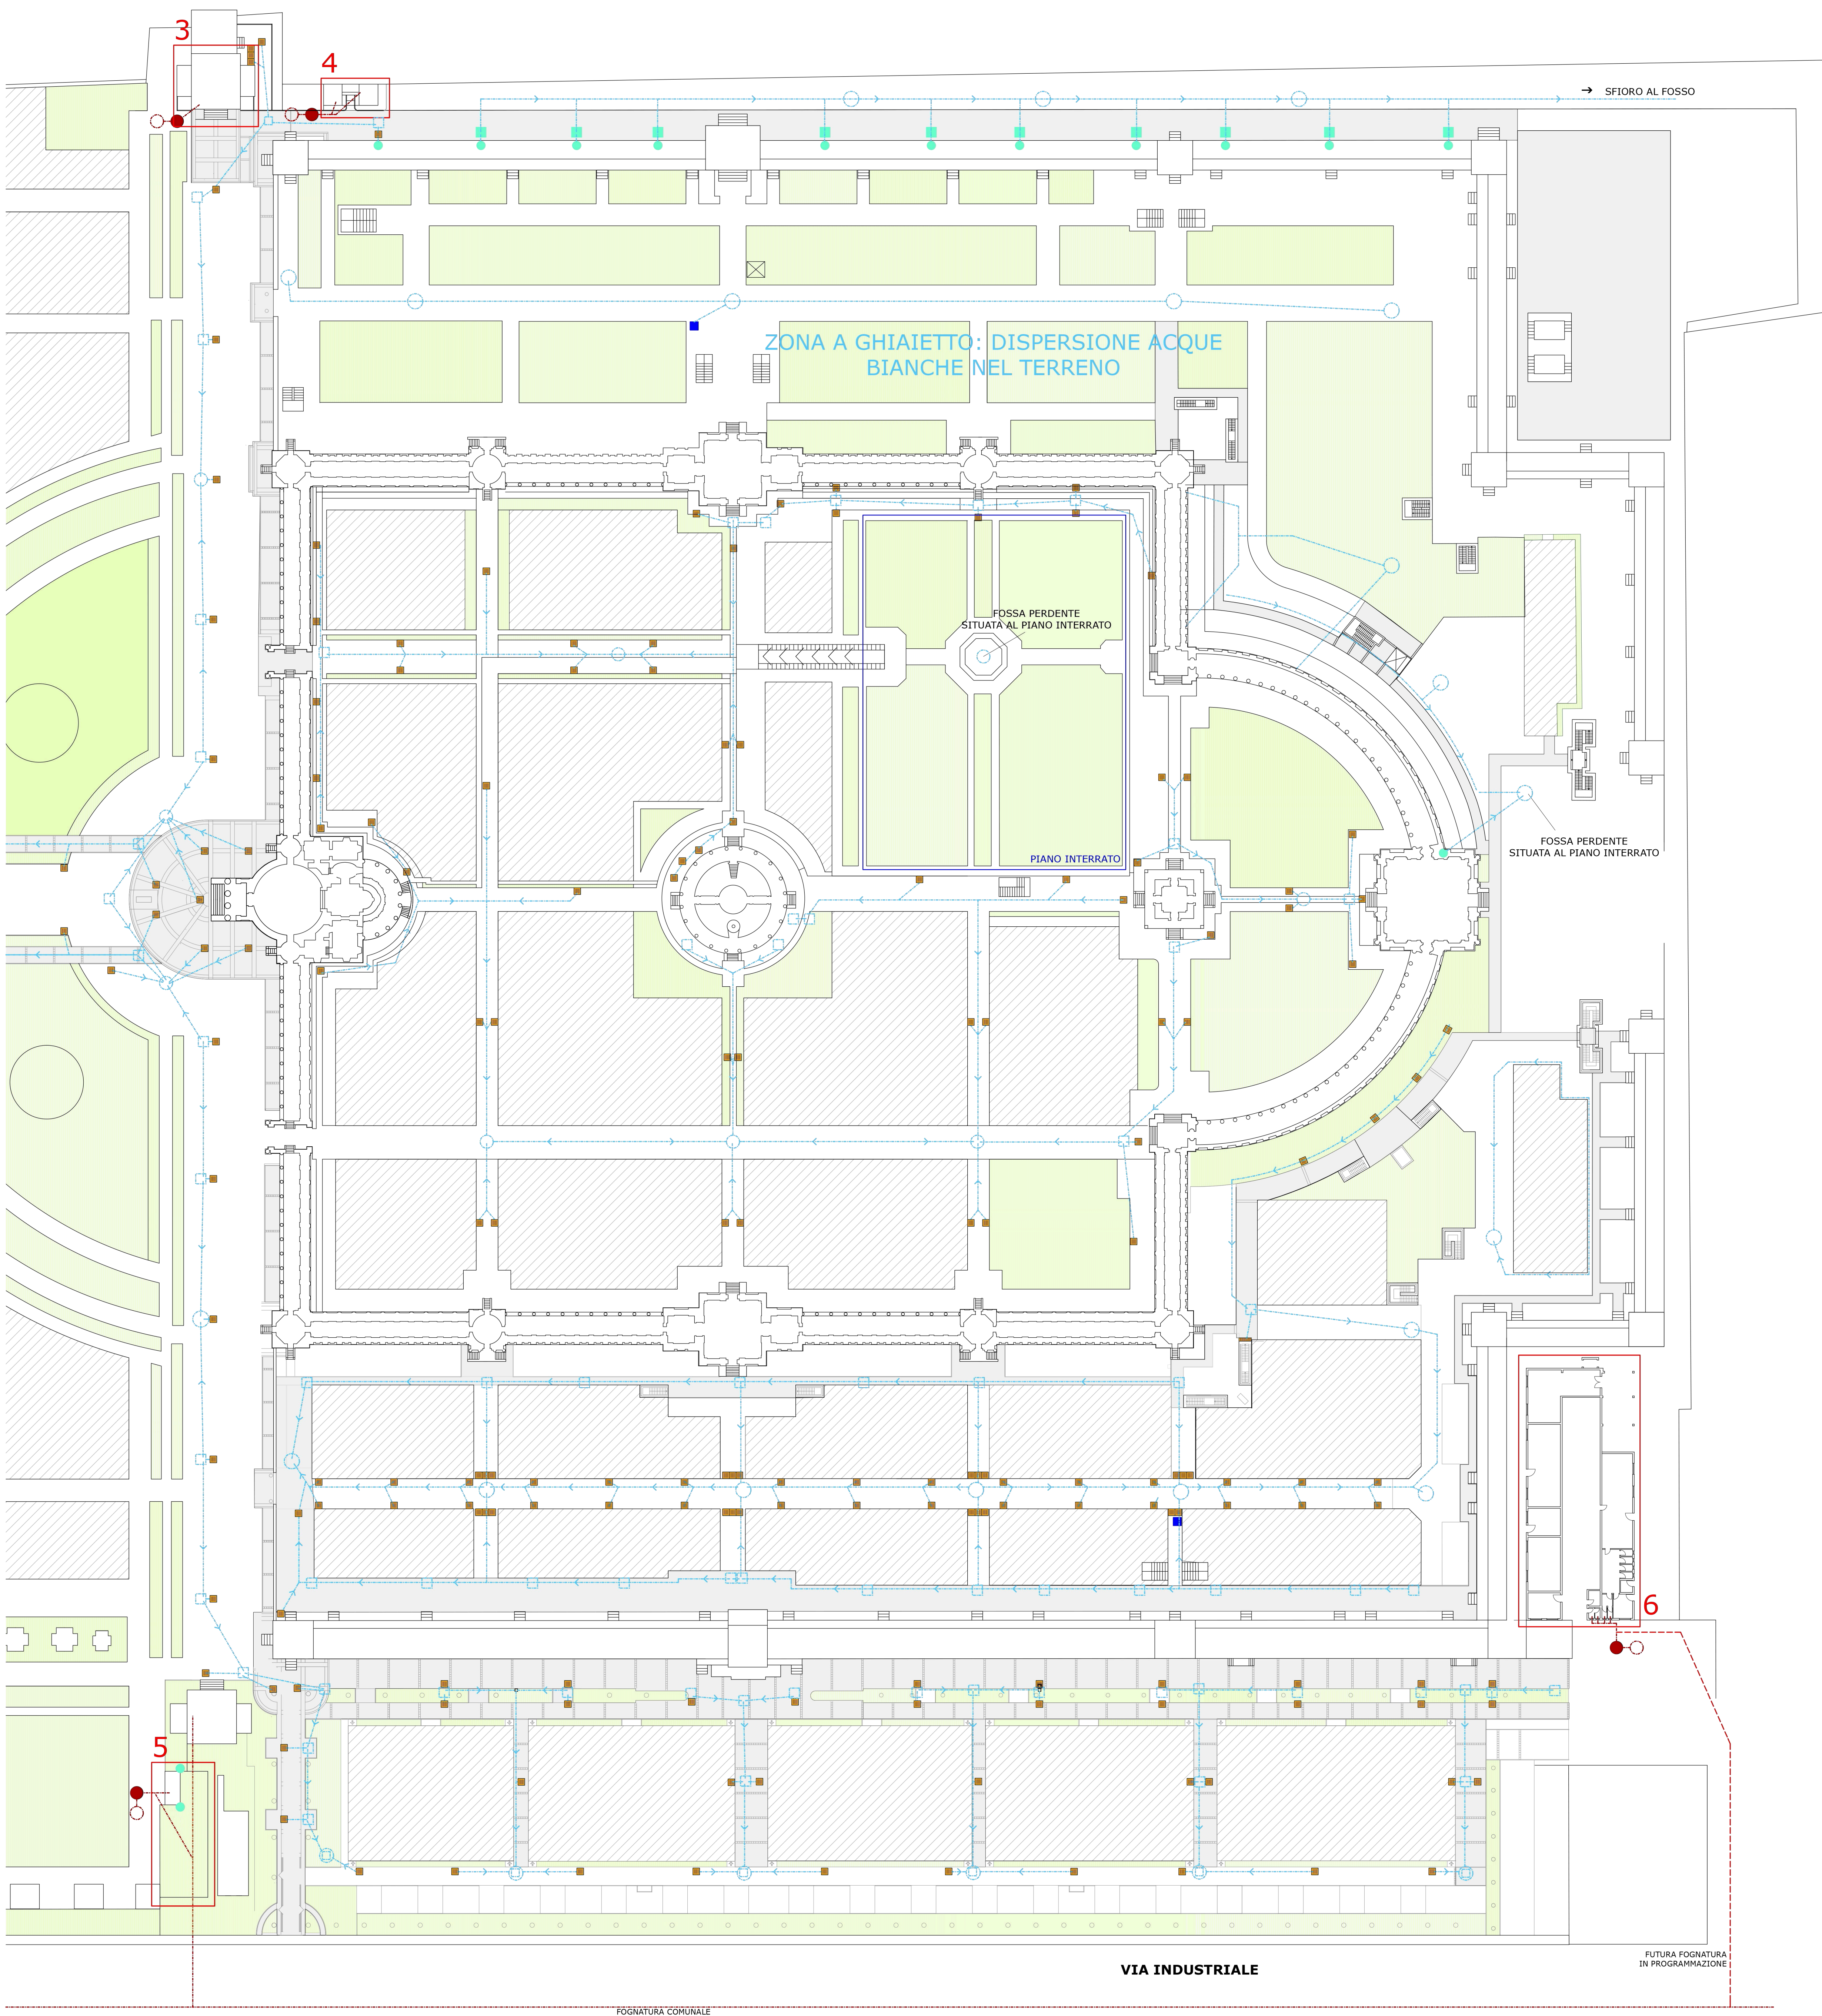


PIANTE SERVIZI
IGIENICI/CUSTODIA/MAGAZZINI/DEPOSITI
scala 1:200 - 1:100



3

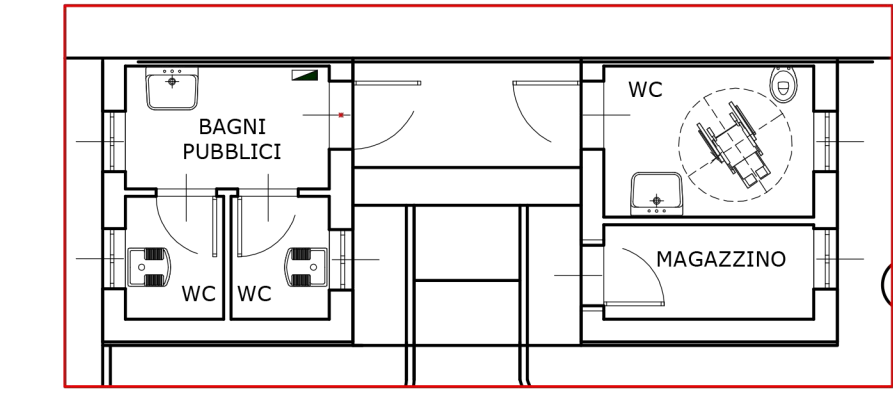


4

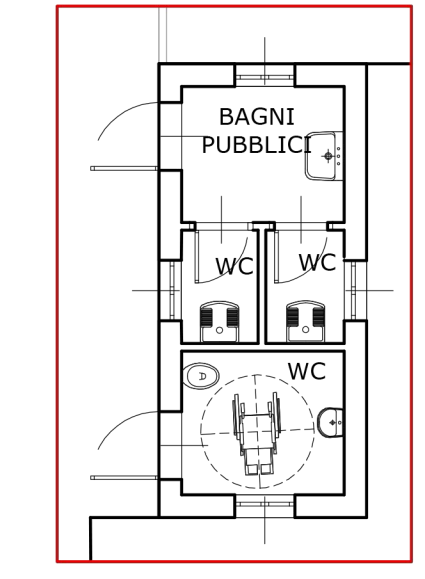

5

6

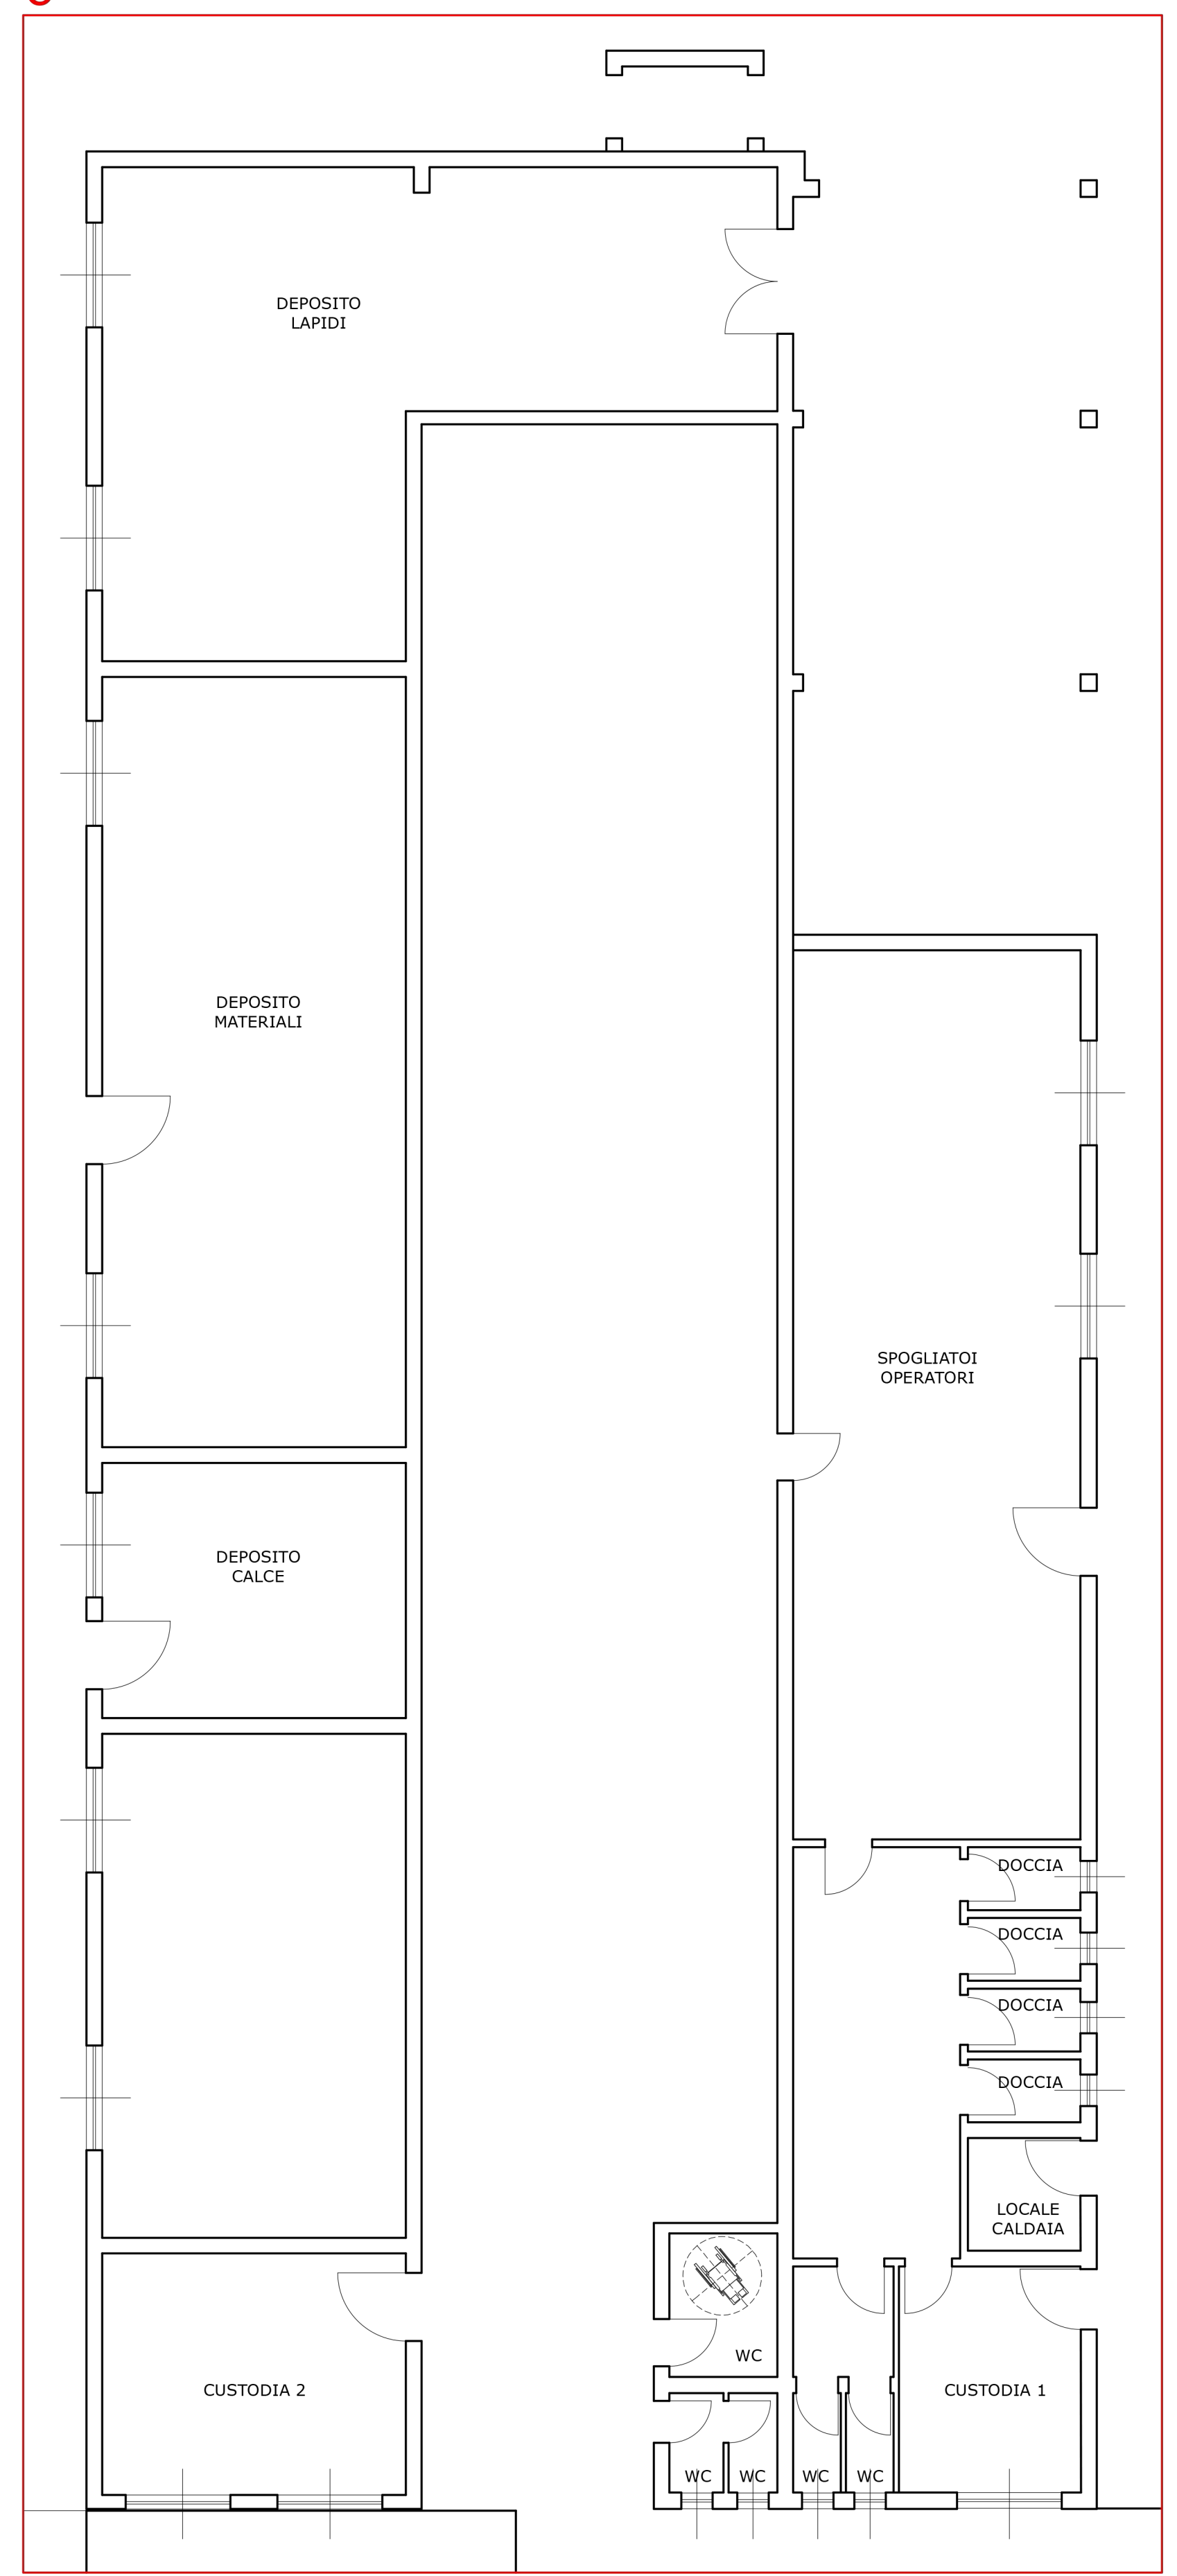

- LEGENDA**
- CAMPI DI SEPOLTURA
 - ZONE A VERDE
 - VIALETTI IN GHIAIETTO
 - VIALETTI PAVIMENTATI
- LEGENDA ACQUE BIANCHE**
- RETE ACQUE BIANCHE
 - POZZO PERDENTE
 - POZZETTO ISPEZIONE
 - POZZETTO PIEDE COLONNA PLUVIALI
 - PLUVIALI
 - SCARICO FONTANE
 - CADITOIE (RACCOLTA ACQUE)
- LEGENDA ACQUE NERE**
- RETE ACQUE NERE
 - POZZETTO ISPEZIONE
 - POZZETTO CON SIFONE FIRENZE
 - FOSSA BIOLOGICA
 - POZZO PERDENTE
 - FUTURA FOGNATURA IN PROGRAMMAZIONE



PIANO REGOLATORE CIMITERIALE
D.C.C. approvazione n. 90 del 29/11/2017

COMUNE DI BRESCIA
Settore valorizzazione patrimonio pubblico

Via Marconi n. 12
CAP 25128 - BRESCIA
Tel. 030 2978402 - Fax 030 2978564

Sindaco: EMILIO DEL BONO
Assessore ai Lavori Pubblici: VALTER MUCHETTI
Responsabile Settore: FULVIO FRATTINI


T04.10b
SCHEMA DELLA RETE DI SMALTIMENTO
DELLE ACQUE
CIMITERO VANTINIANO

Fonte:
COMUNE DI BRESCIA
Settore manutenzione edifici pubblici
Servizio edilizia civile
Responsabile Settore: arch. MARCO PONZONI
Schema fognature - dicembre 2010

FASE: 01 - ACQUISIZIONE PARERI
REVISIONE: 00
DATA: MAGGIO 2017

SCALA 1:500 - 1:200 - 1:100

SUPPORTO TECNICO

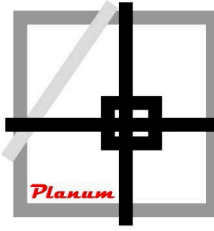**Planum**
Studio Tecnico Associato Cadenelli Consuelo & Loda Alessio

Via Breda 22 - 25079 Vobarno (BS)
tel - fax: 0365374499 - web: planumstudio.it
email: info@planumstudio.it - pec: pec@pec.planumstudio.it
P.IVA - C.F.: 03871130989

COLLABORATORI
Plan: DAVIDE MORETTI
Ing. ALESSANDRO BERTOLETTI
Plan: ALESSANDRO MARTINELLI

REGIONE LOMBARDIA
PROVINCIA DI BRESCIA