

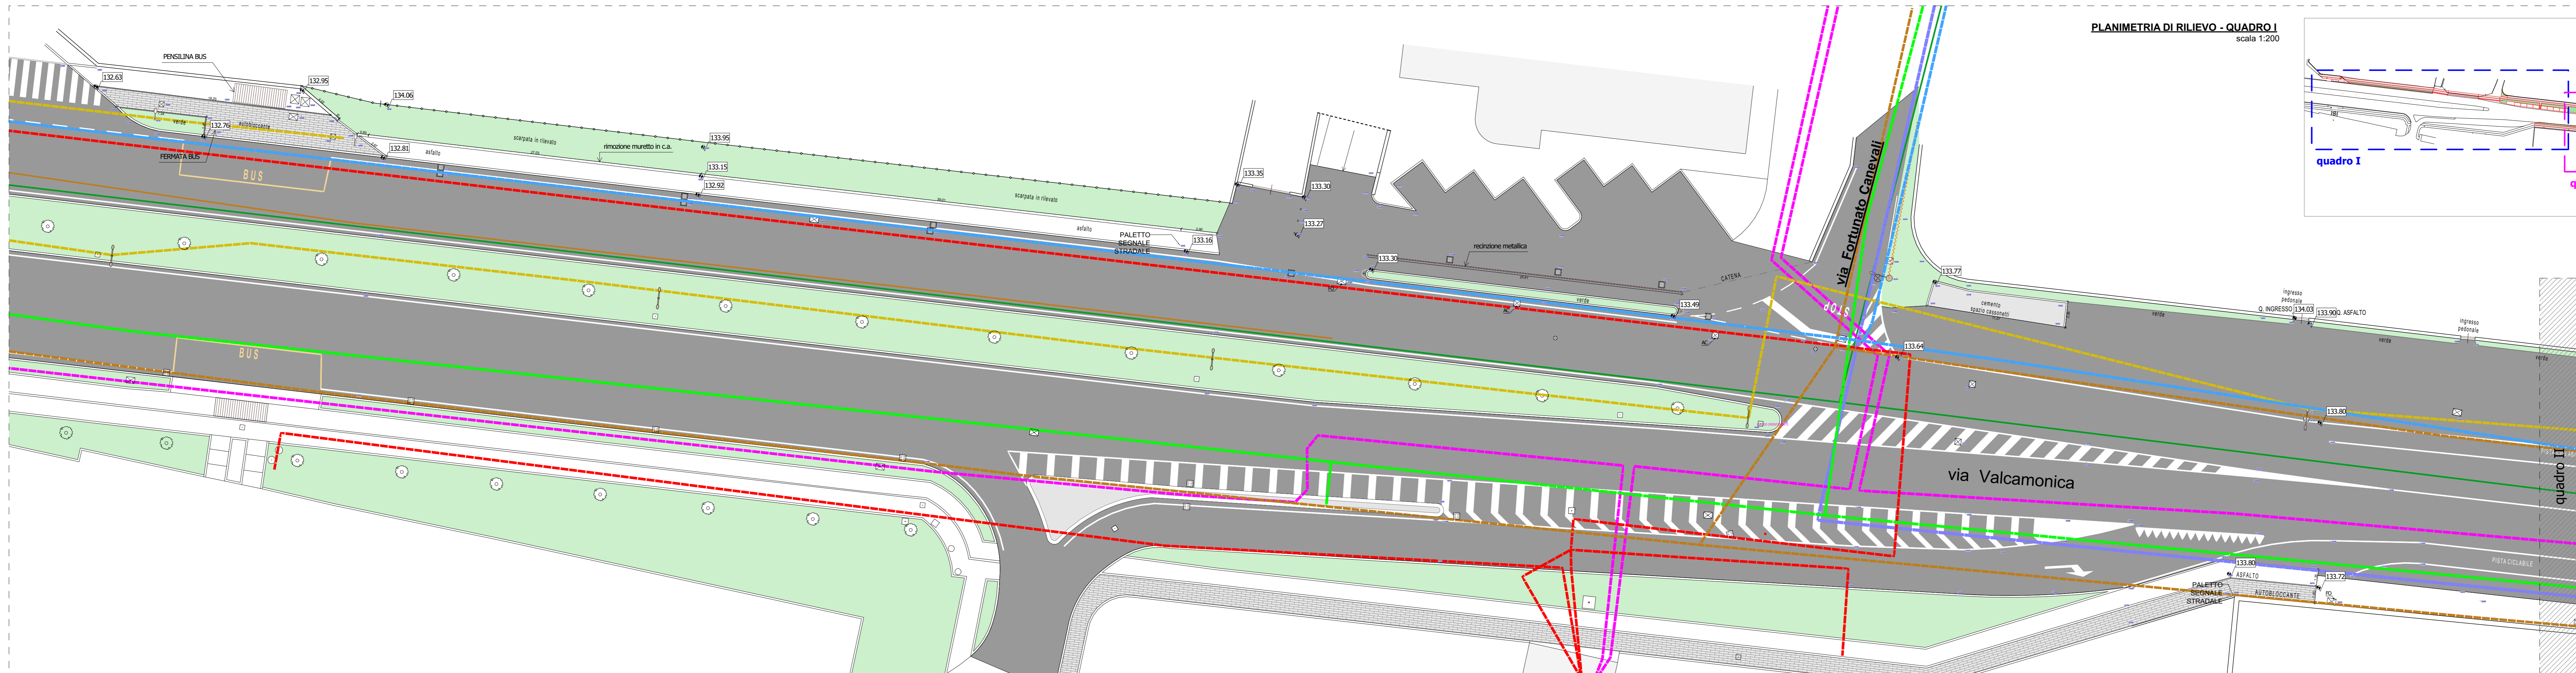


PLANIMETRIA DI RILIEVO - QUADRO I
scala 1:200

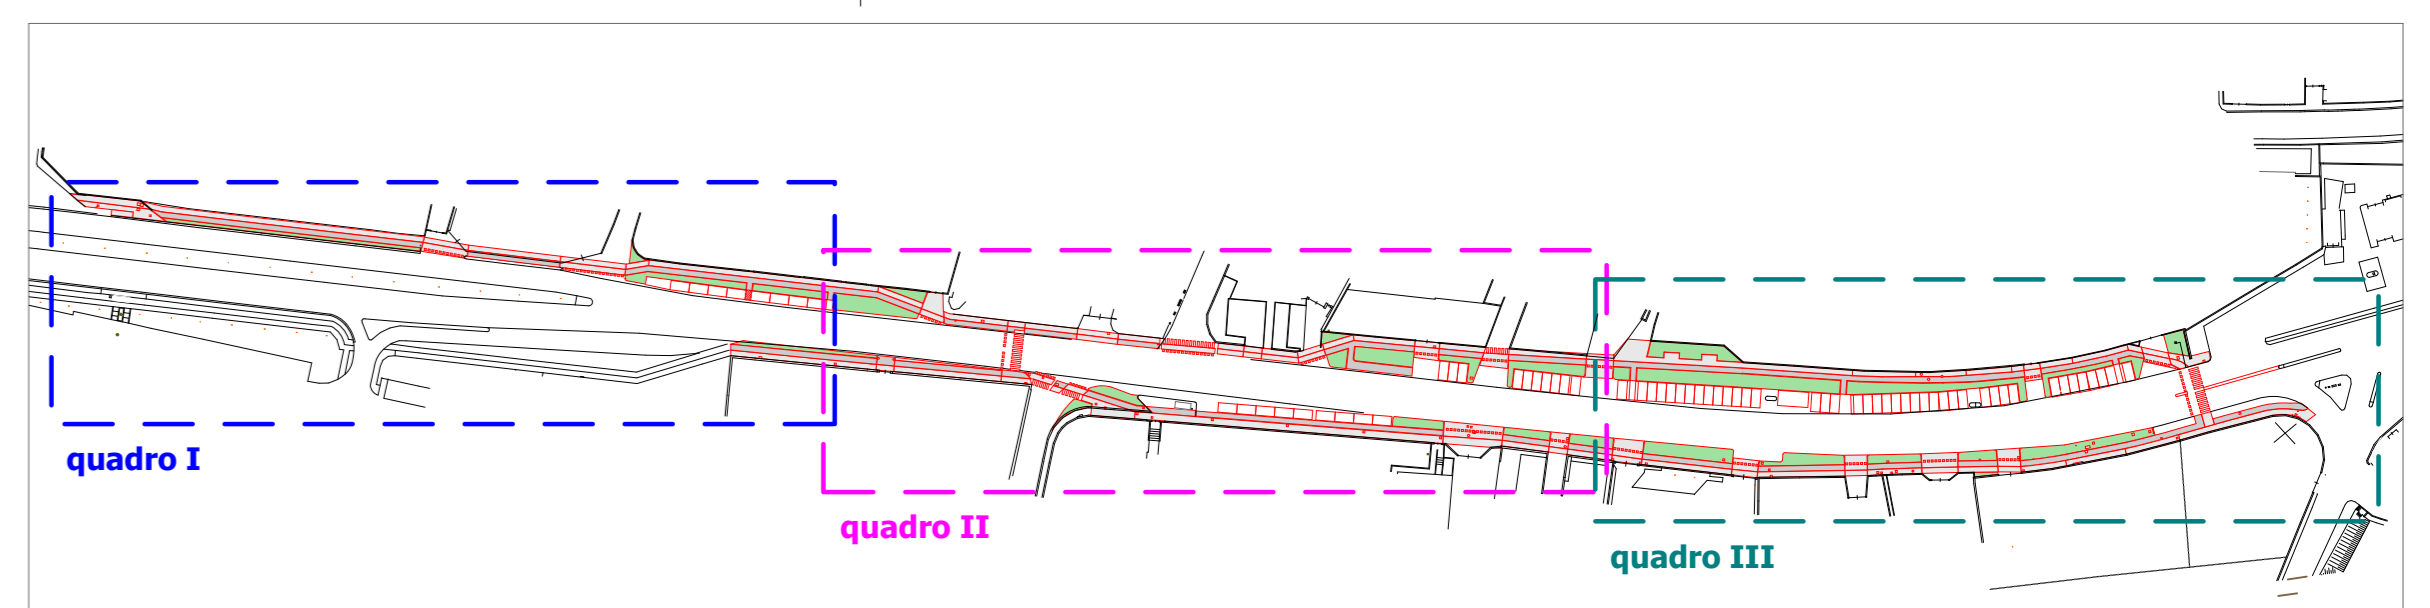


PLANIMETRIA DI RILIEVO - QUADRO II
scala 1:200

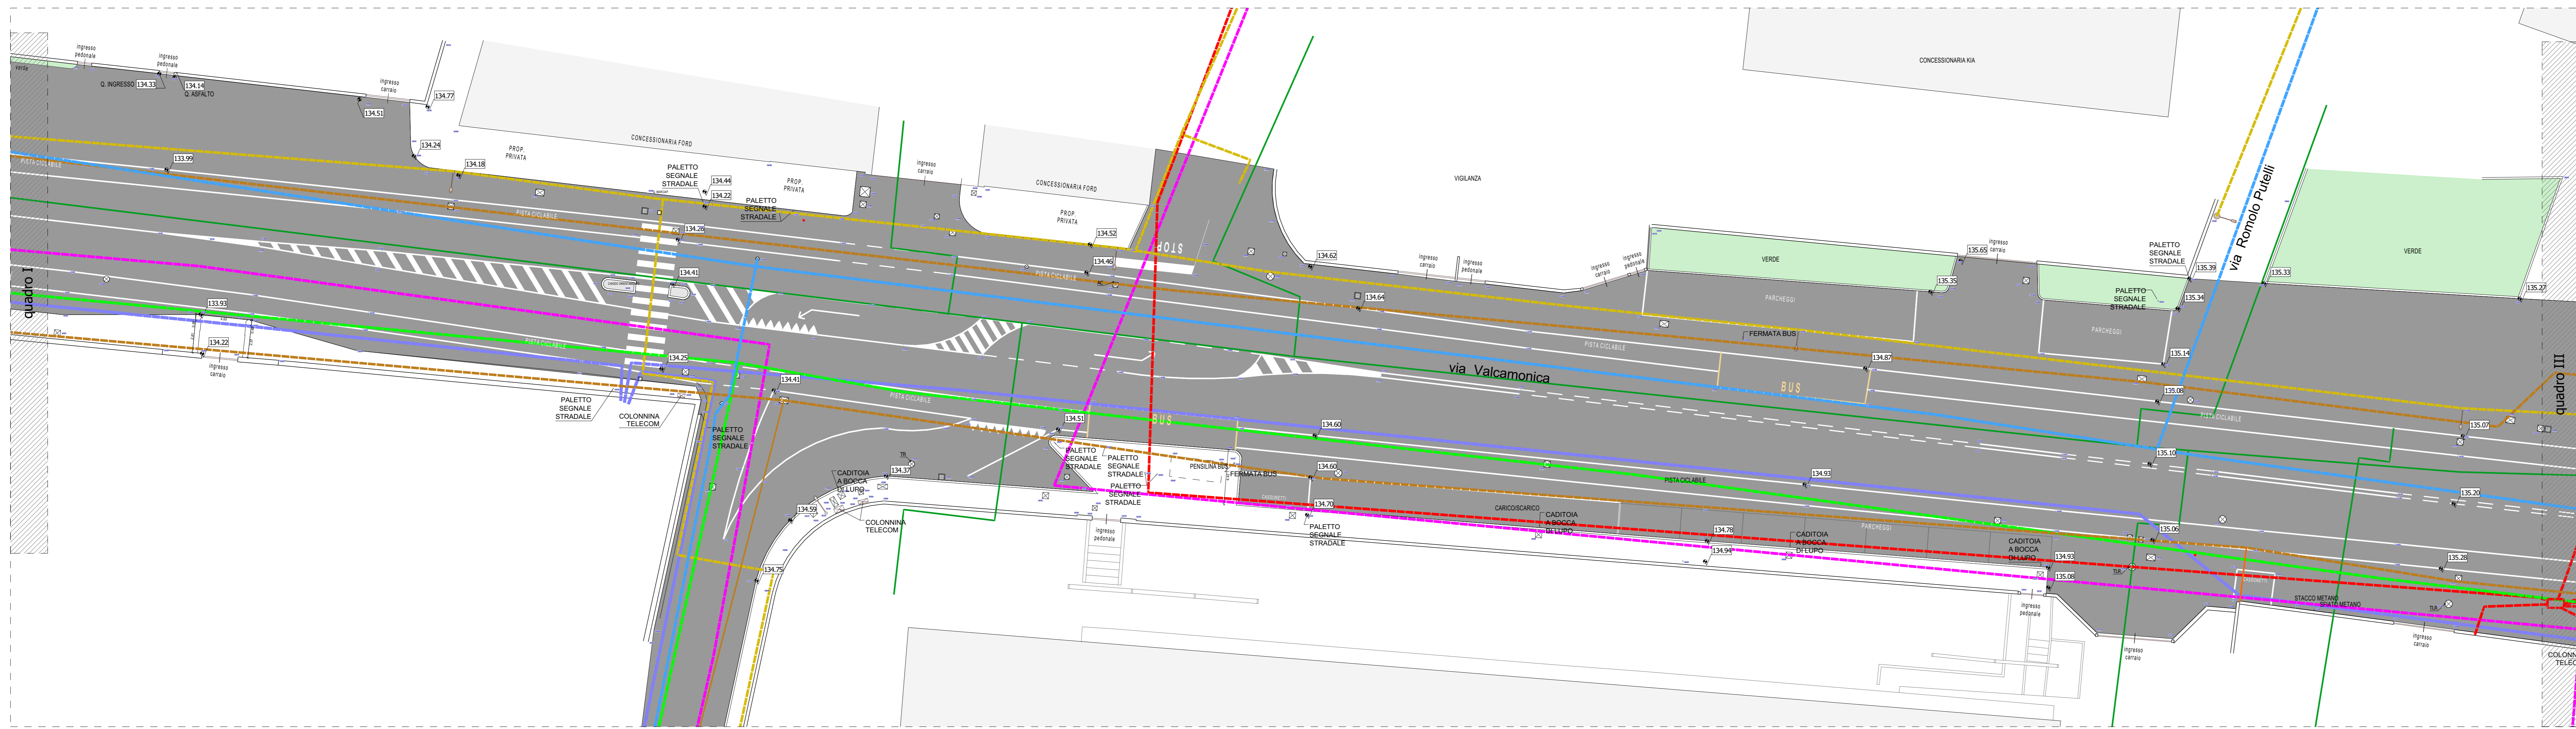

- ☒ CHIUSINO 80X80
- ☒ CHIUSINO 70X70
- ☒ CHIUSINO 60X60
- ☒ CHIUSINO 50X50
- ☒ CHIUSINO 40X40
- ☒ CHIUSINO 30X30
- ☒ CHIUSINO 50X70
- ☒ CHIUSINO 40X80
- CHIUSINO Ø30
- CHIUSINO Ø50
- CHIUSINO Ø60
- ☒ CADITOIA 50X50
- ☐ LAMPIONI ILL. PUBBL.

- RETE ACQUEDOTTO
- RETE FOGNATURA
- RETE ELETTRICA B.T.
- RETE ELETTRICA M.T.
- RETE GAS METANO
- RETE TELECOM
- RETE TELERISCALDAMENTO
- RETE ILLUMINAZIONE PUBBLICA

PLANIMETRIA DI PROGETTO - QUADRO I
scala 1:200

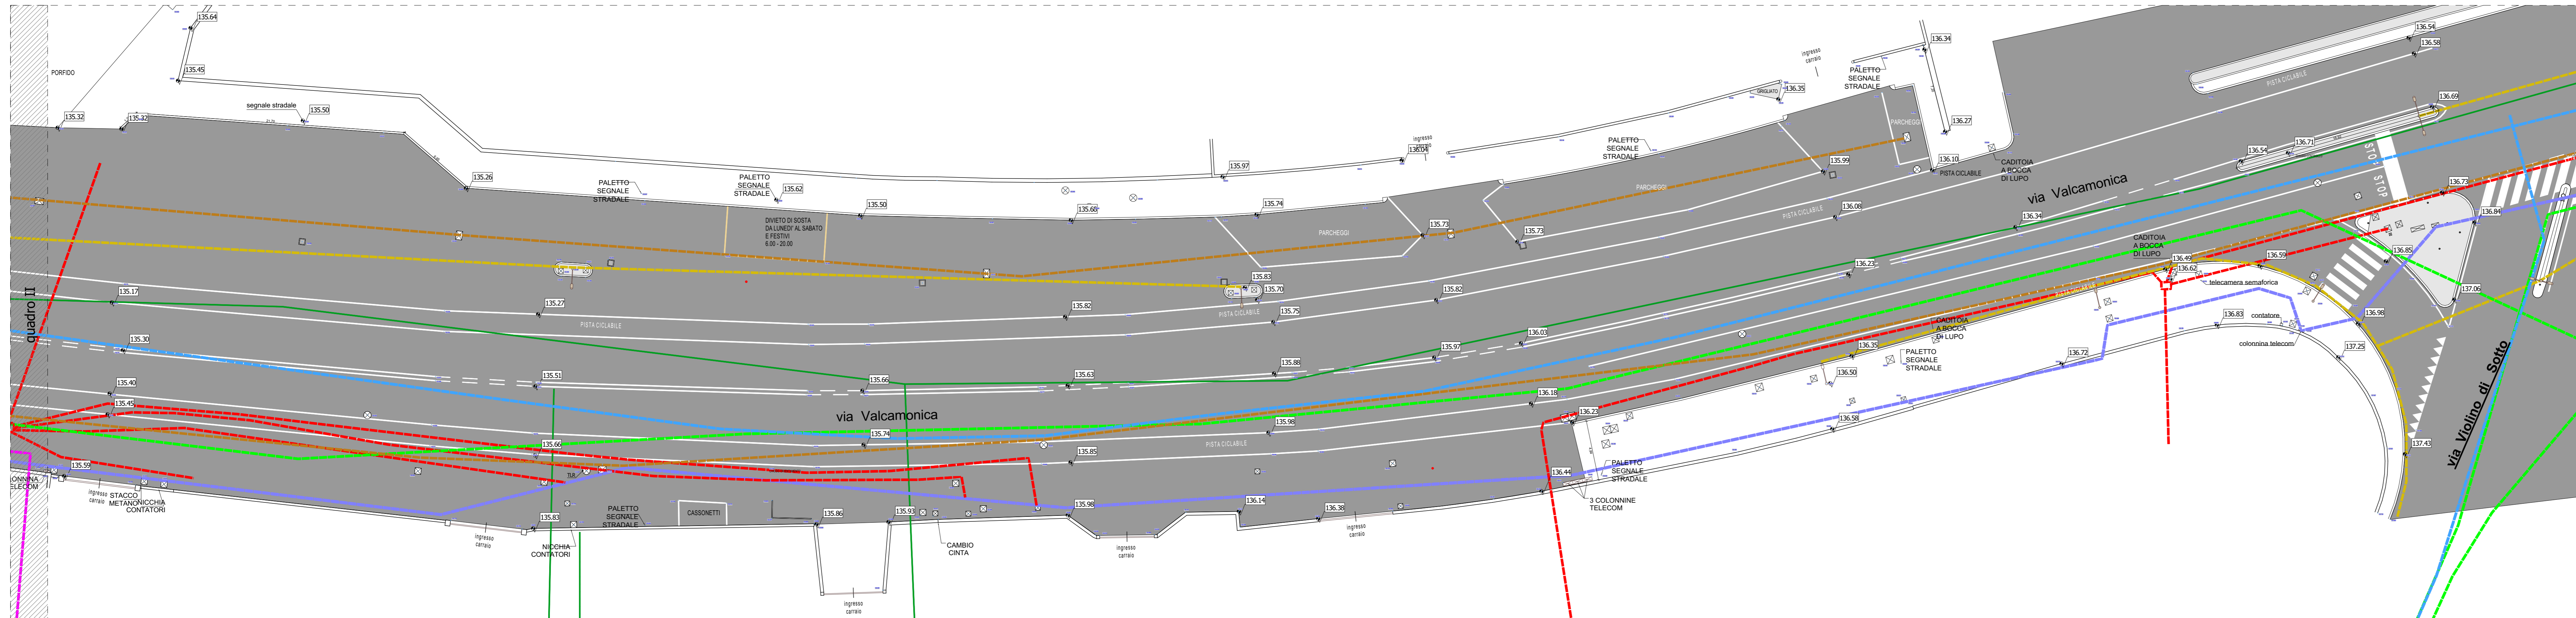

Comune di BRESCIA Provincia di BS
PIANO ATTUATIVO A DESTINAZIONE COMMERCIALE/ARTIGIANALE PER NUOVA FORMAZIONE DI CONCESSIONARIA AUTOMOBILI in via Valcamonica n.19 (art.30 NTA del PGT vigente)

NUOVO TRATTO DI PISTA CICLOPEDONALE IN VIA VALCAMONICA

Comittente:
GRUPPO BOSSONI SPA
 Via G. Agnelli, 3 - 25034 Orzinuovi (BS)
 P.IVA 02647400985 - C.F. 01678370170

Progetto Definitivo/Esecutivo

PLANIMETRIA DI RILIEVO **6.5**

scala
 1:200, 1:2000
 data
 FEBBRAIO 2021

STUDIO ARCHITETTO GIUSEPPE ROSSI
 via San Pio di Pietrescina 33 - 25034 Orzinuovi (BS)
 P.IVA 0183370988
 telefono 030 341533
 e-mail arch@giusepperossi.studio@gmail.com