

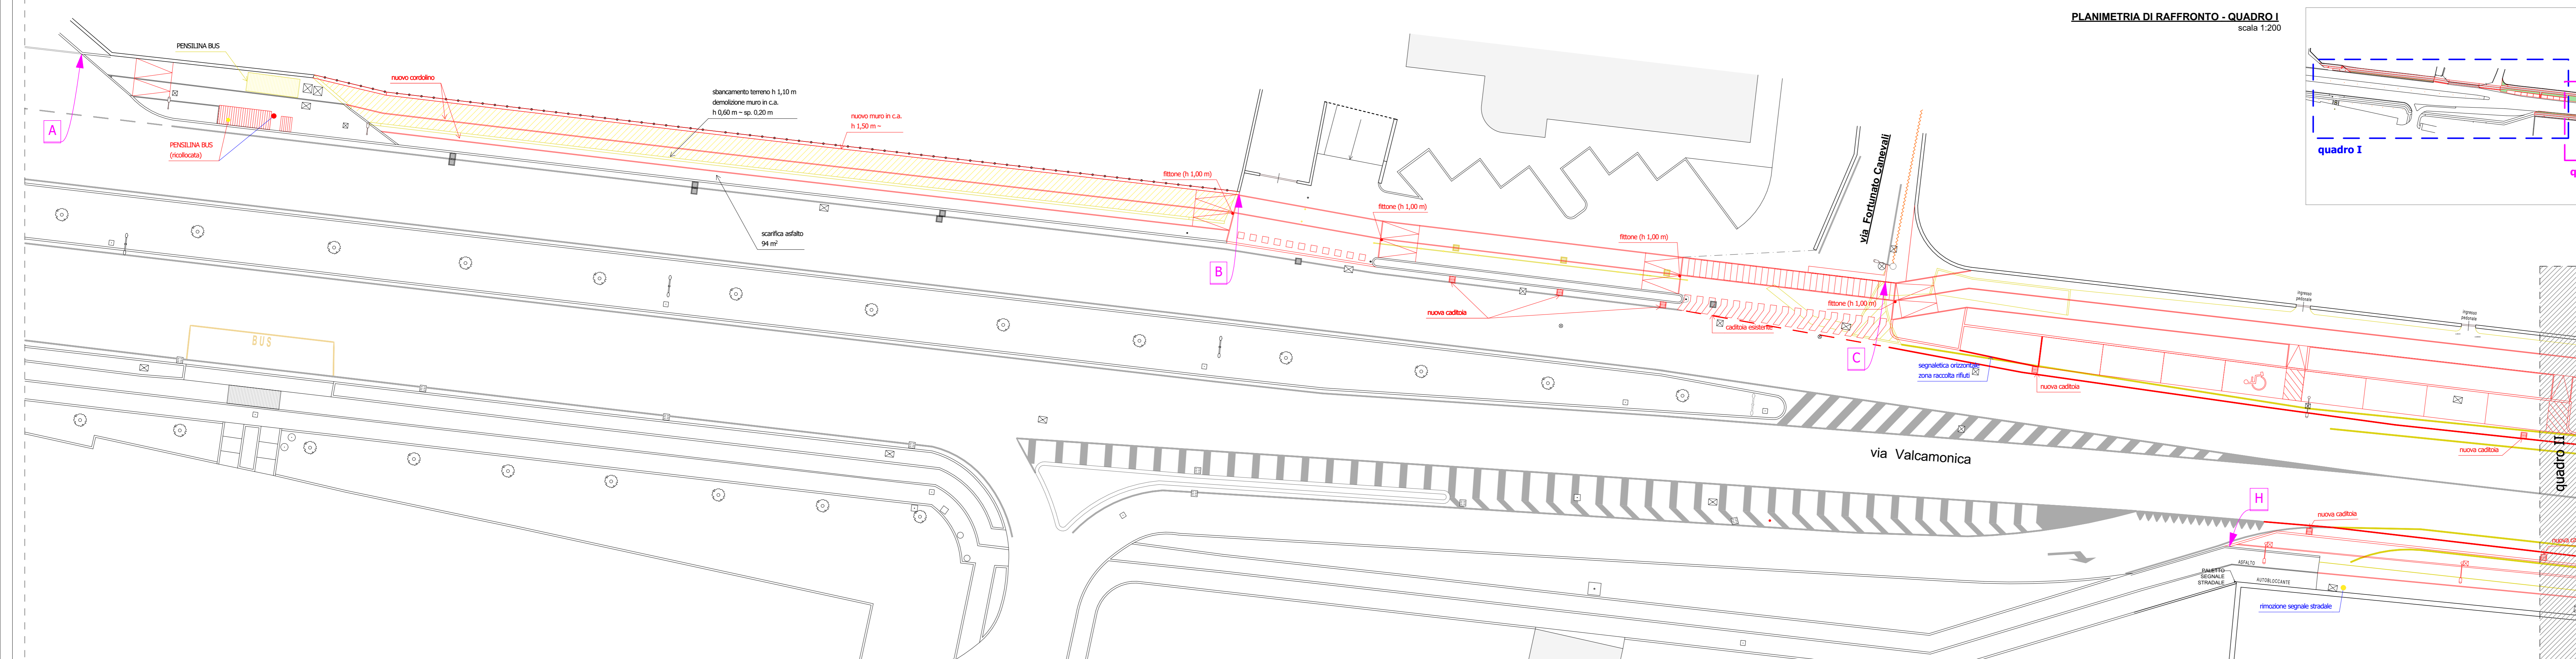



PLANIMETRIA DI RAFFRONTO - QUADRO I
scala 1:200

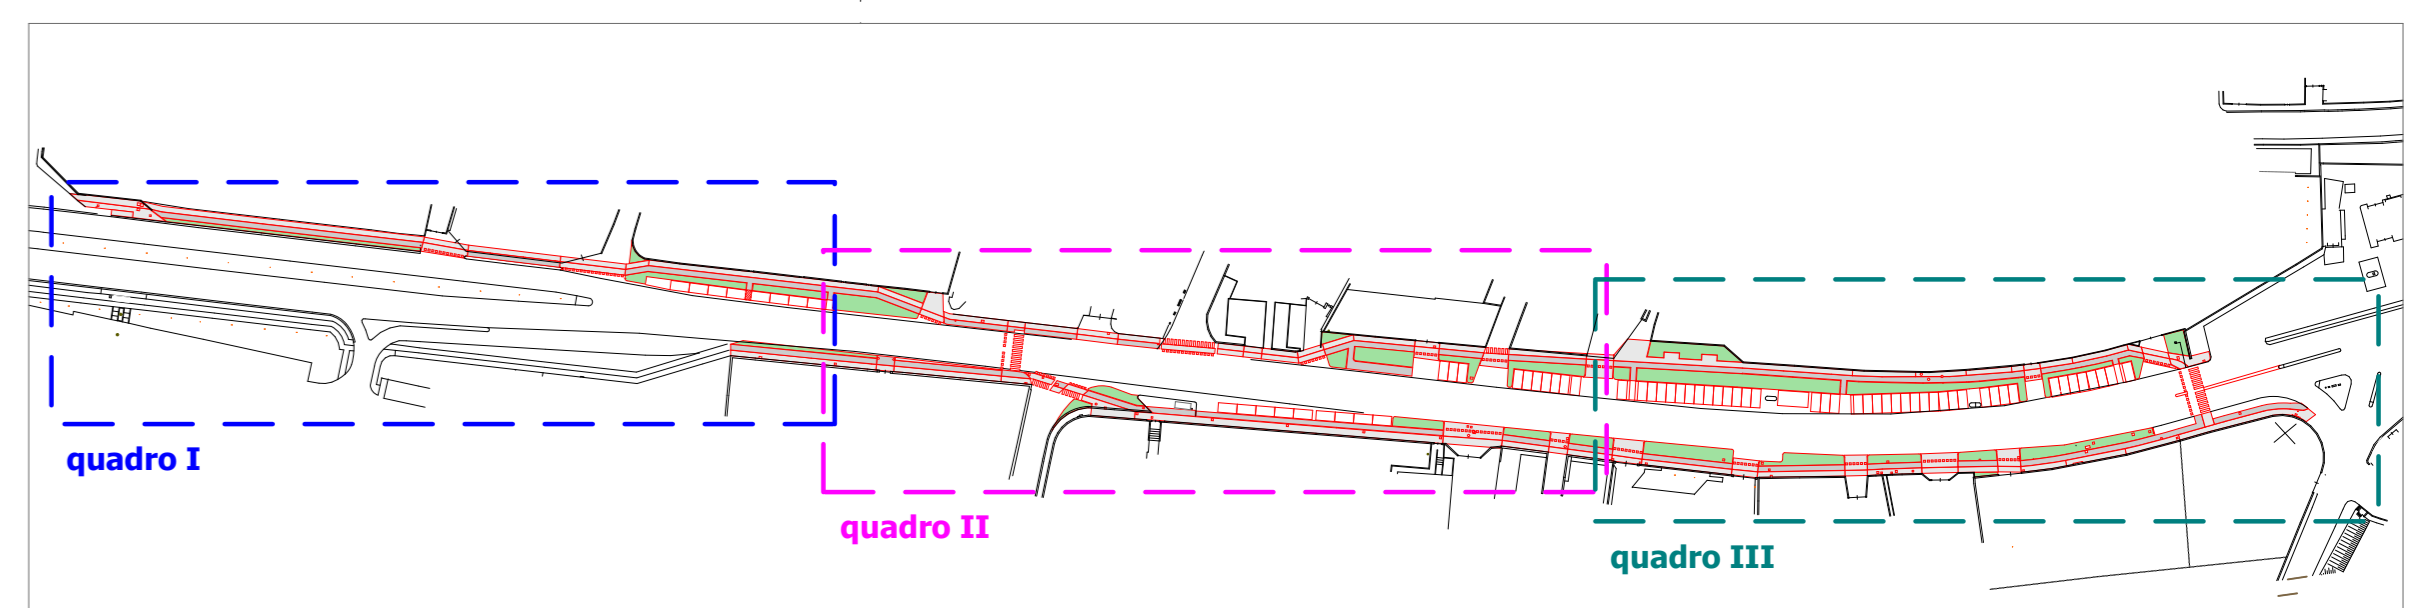

PLANIMETRIA DI PROGETTO - QUADRO II
scala 1:200

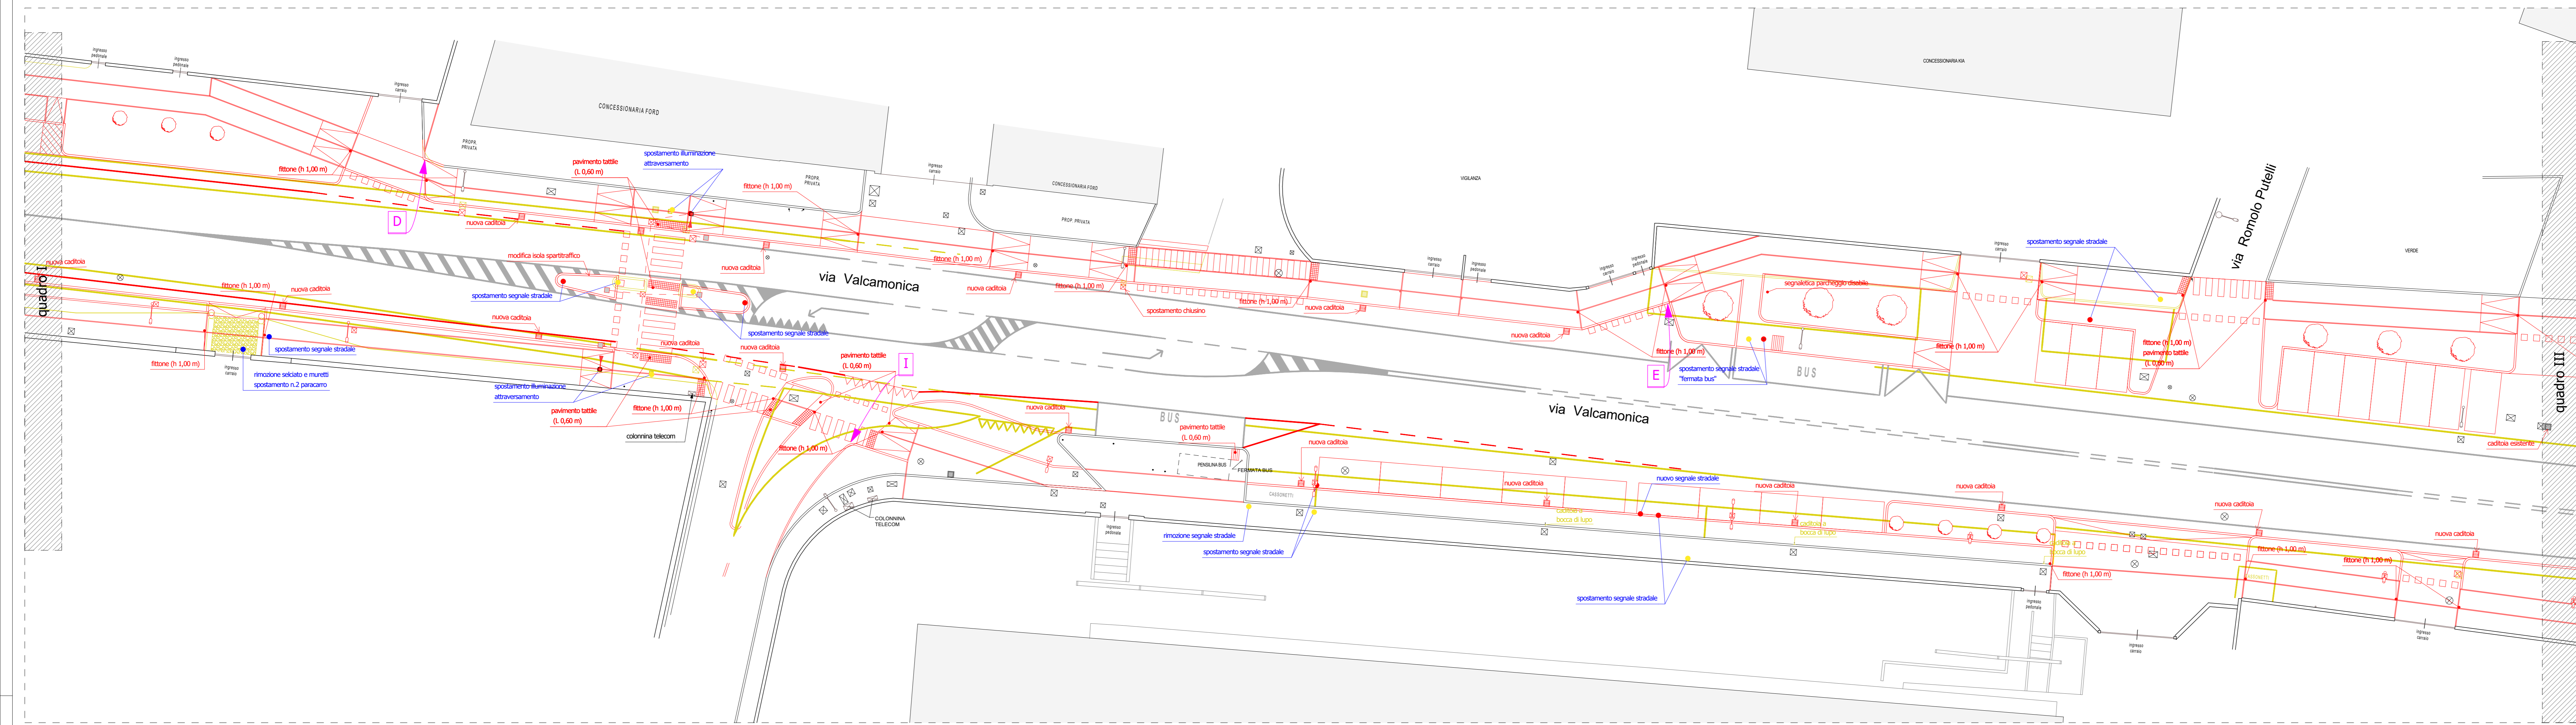

PLANIMETRIA DI PROGETTO - QUADRO III
scala 1:200

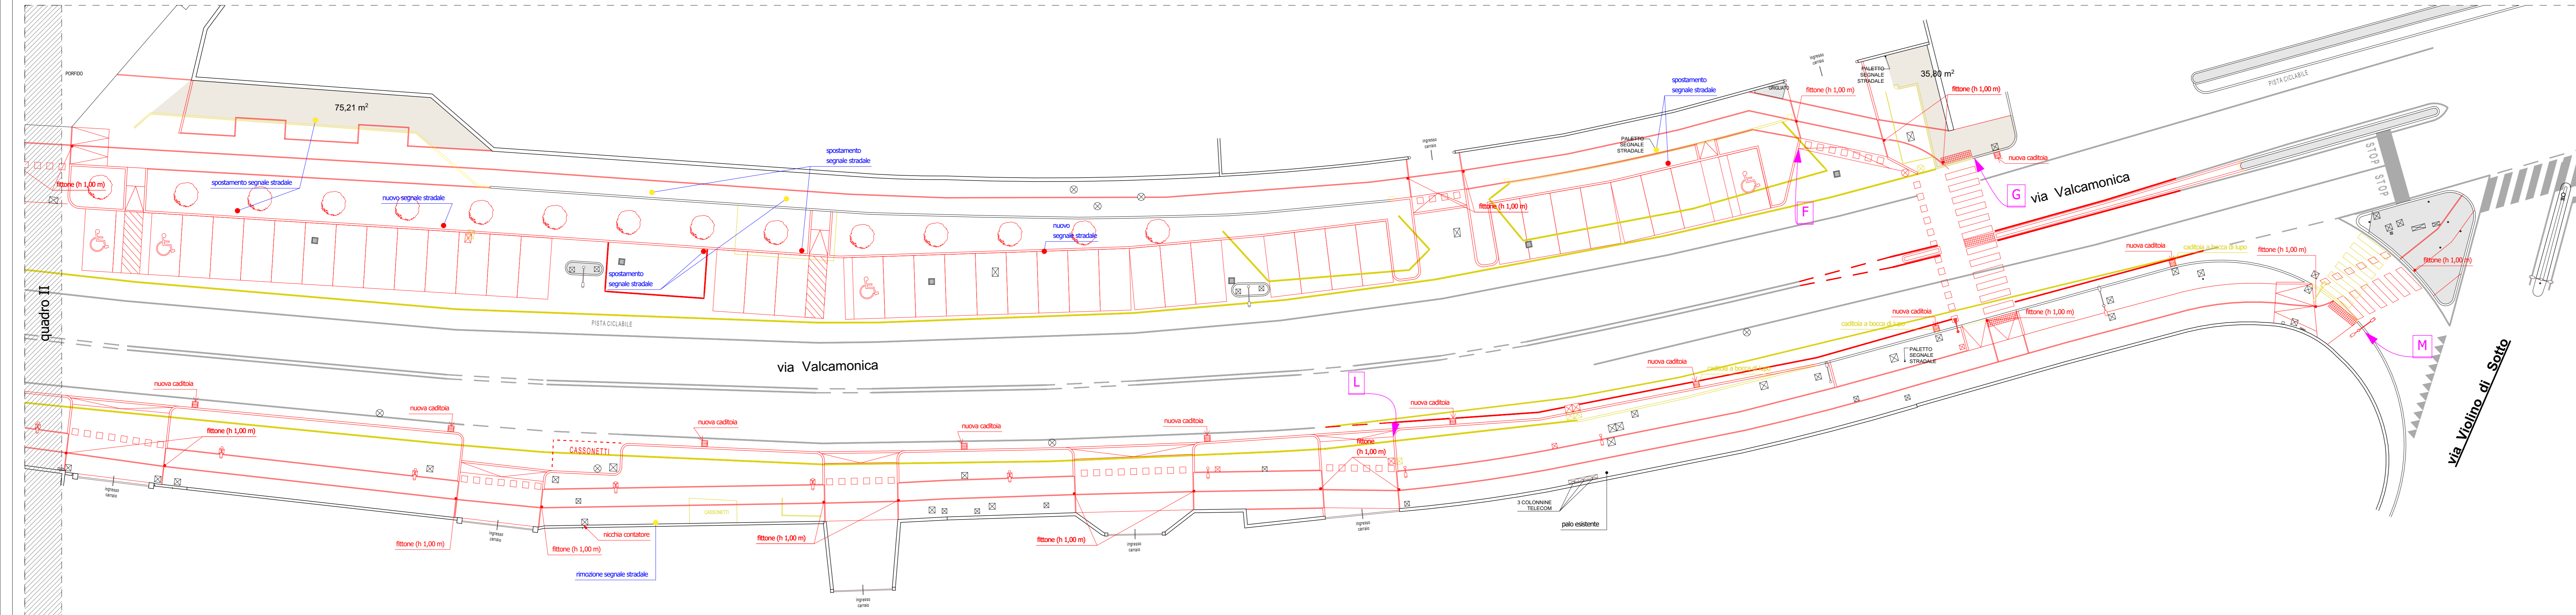

Comune di BRESCIA Provincia di BS
PIANO ATTUATIVO A DESTINAZIONE
COMMERCIALE/ARTIGIANALE PER
NUOVA FORMAZIONE DI
CONCESSIONARIA AUTOMOBILI
in via Valcamonica n.19
(art.30 NTA del PGT vigente)
NUOVO TRATTO DI PISTA
CICLOPEDONALE IN VIA VALCAMONICA

Comittente:
GRUPPO BOSSONI SPA
Via G. Agnelli, 3 - 25034 Orzinuovi (BS)
P.IVA 02647400985 - C.F. 01678370170
Progetto Definitivo/Esecutivo
PLANIMETRIA DI RAFFRONTO
6.7
scala
1:200, 1:2000
data
LUGLIO 2022
STUDIO ARCHITETTO GIUSEPPE ROSSI
via San Pio di Pietrècina 33 - 25034 Orzinuovi (BS)
P.fax 0183370988
tel/fax 030 341533
e-mail archgiuseperossi.studio@gmail.com