


LEGENDA



Opere di urbanizzazione primaria:

- Riqualificazione della viabilità esistente con opere di arredo urbano: nuova pavimentazione lapidea e opere accessorie lungo via Moretto (tra corso Cavour e via F. Crispi) e via F. Crispi (tra via Moretto e corso Magenta);
- Illuminazione pubblica nei tratti interessati di cui al precedente punto.

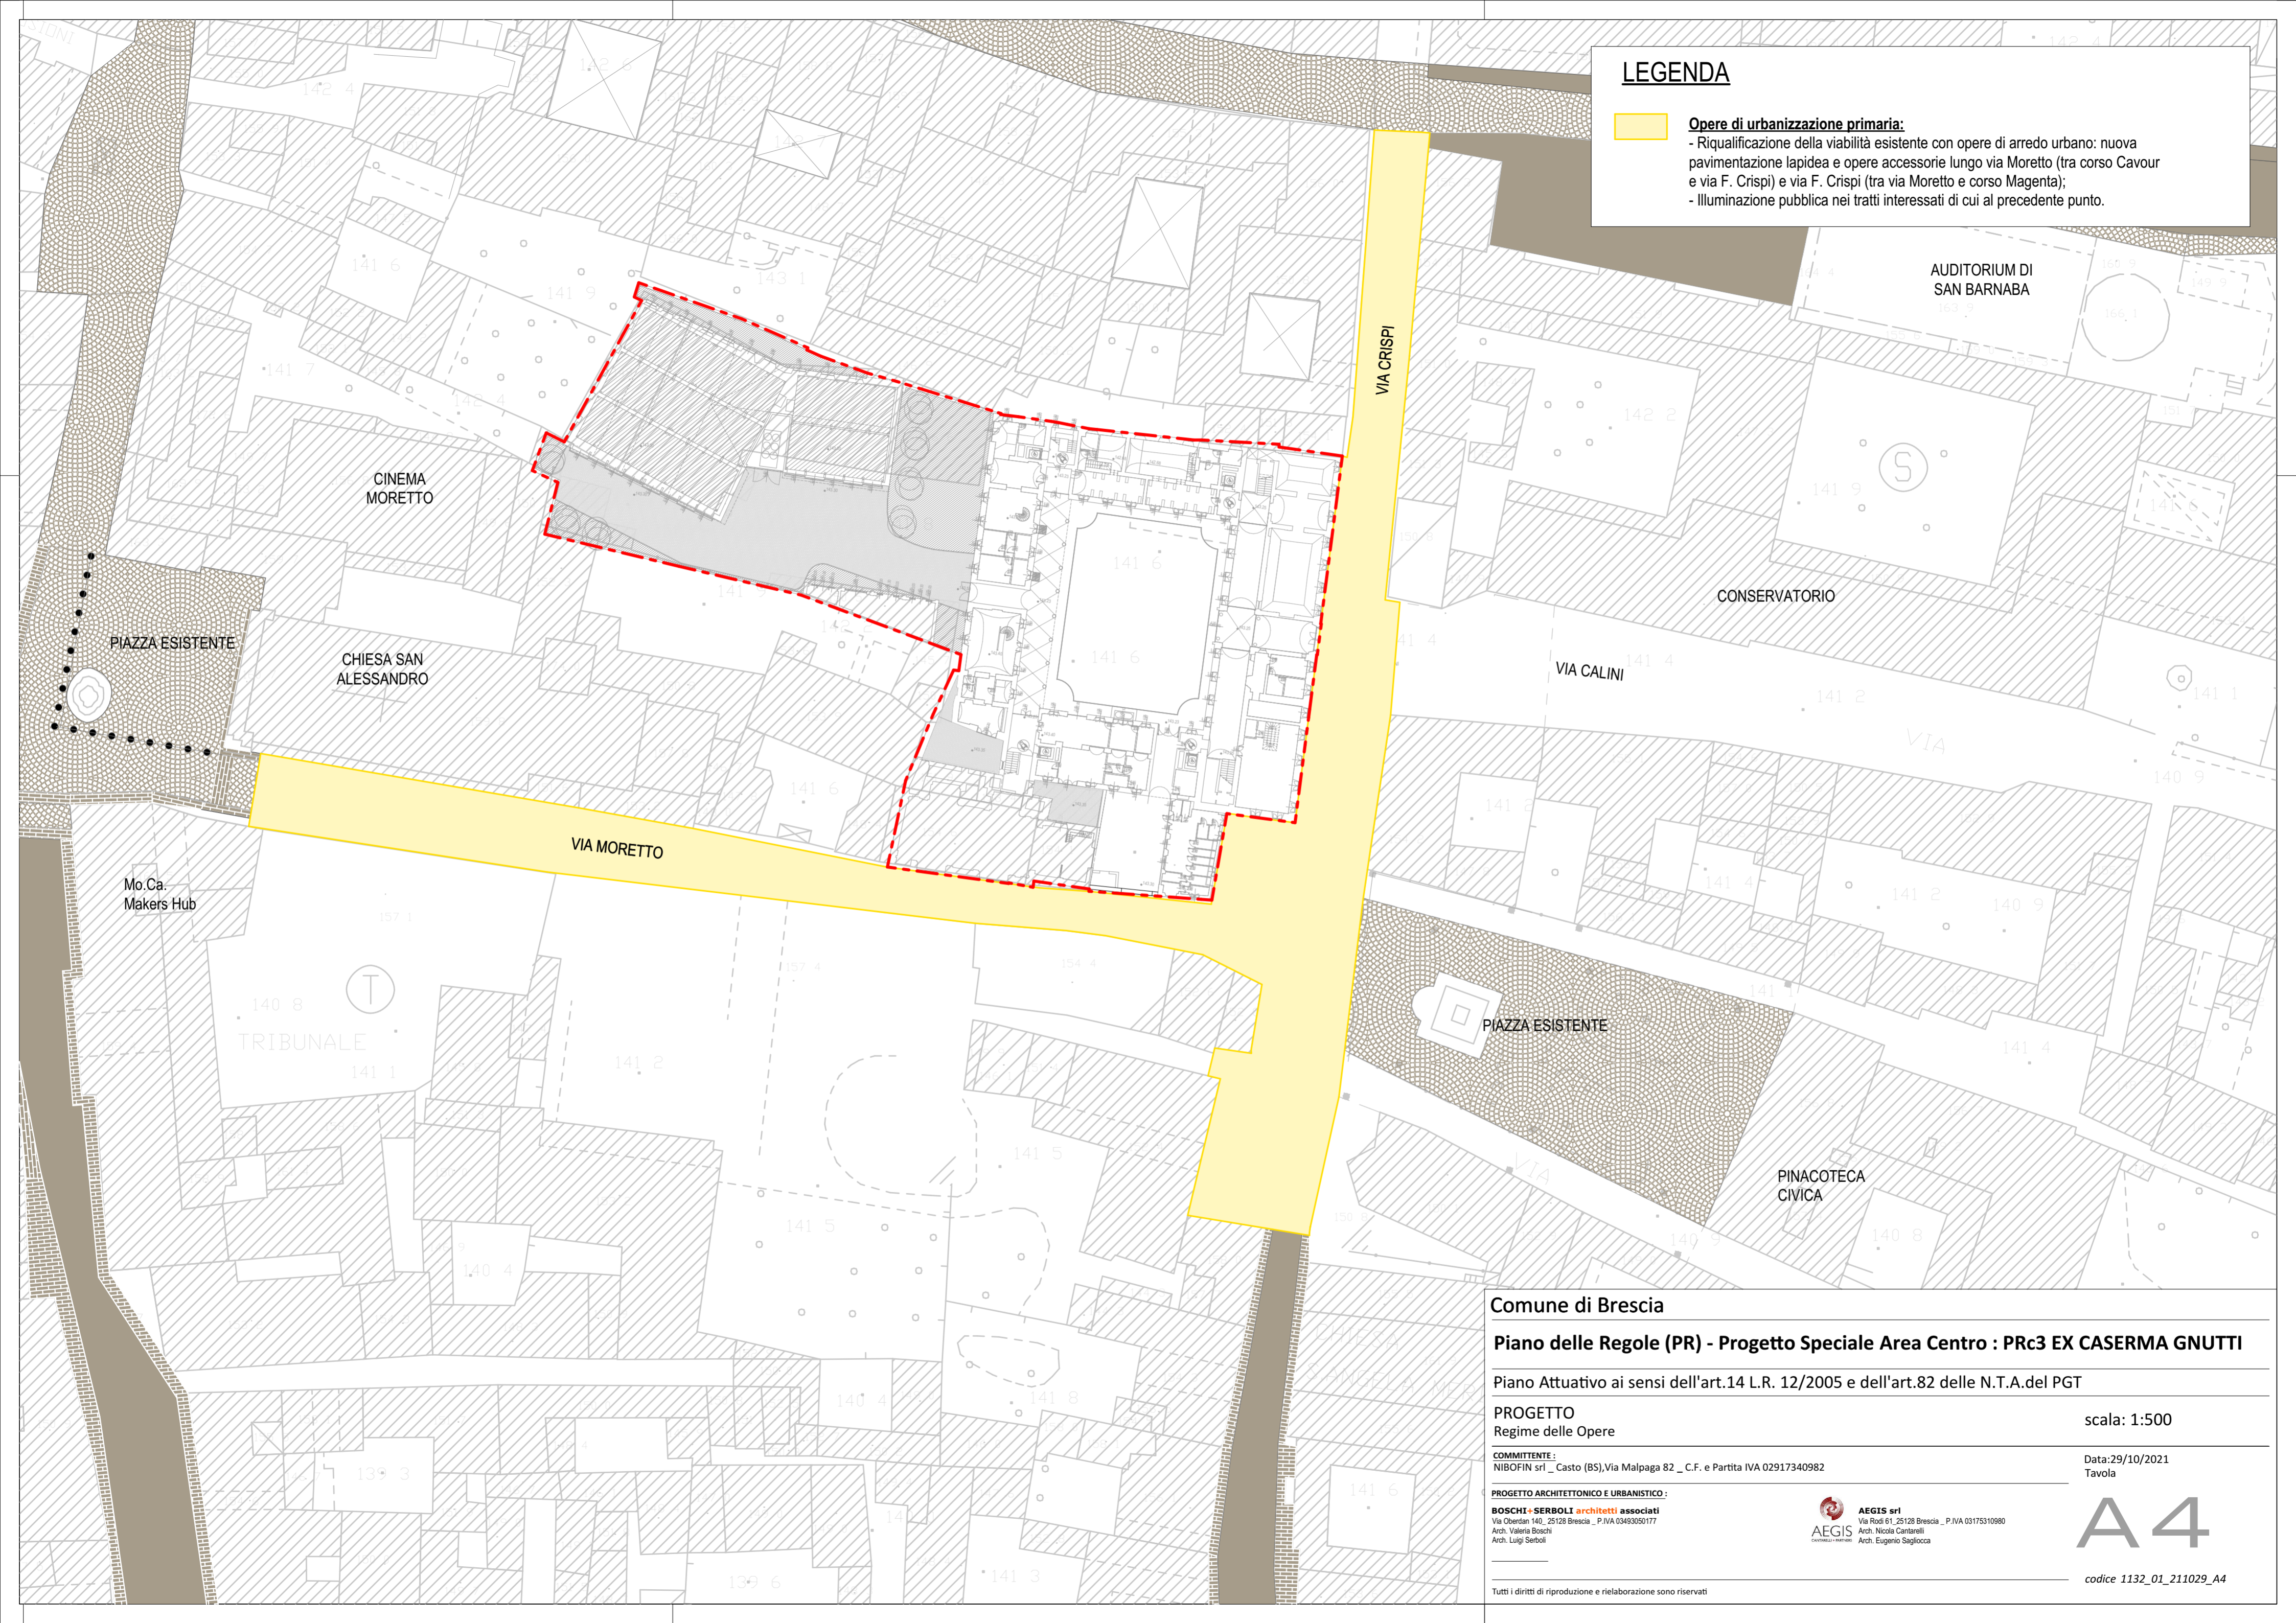

Comune di Brescia

Piano delle Regole (PR) - Progetto Speciale Area Centro : PRC3 EX CASERMA GNUTTI

Piano Attuativo ai sensi dell'art.14 L.R. 12/2005 e dell'art.82 delle N.T.A.del PGT

PROGETTO
Regime delle Opere


scala: 1:500

COMMITTENTE :
NIBOFIN srl - Casto (BS), Via Malpaga 82 - C.F. e Partita IVA 02917340982

Data: 29/10/2021
Tavola

PROGETTO ARCHITETTONICO E URBANISTICO :

BOSCHI - SERBOLI architetti associati
Via Oberdan 140 - 25128 Brescia - P.IVA 03493050177
Arch. Valeria Boschi
Arch. Luigi Serboli

 **AEGIS srl**
Via Rodi 61 - 25128 Brescia - P.IVA 03175310980
Arch. Nicola Cantarelli
Arch. Eugenio Saggiocca

A4