
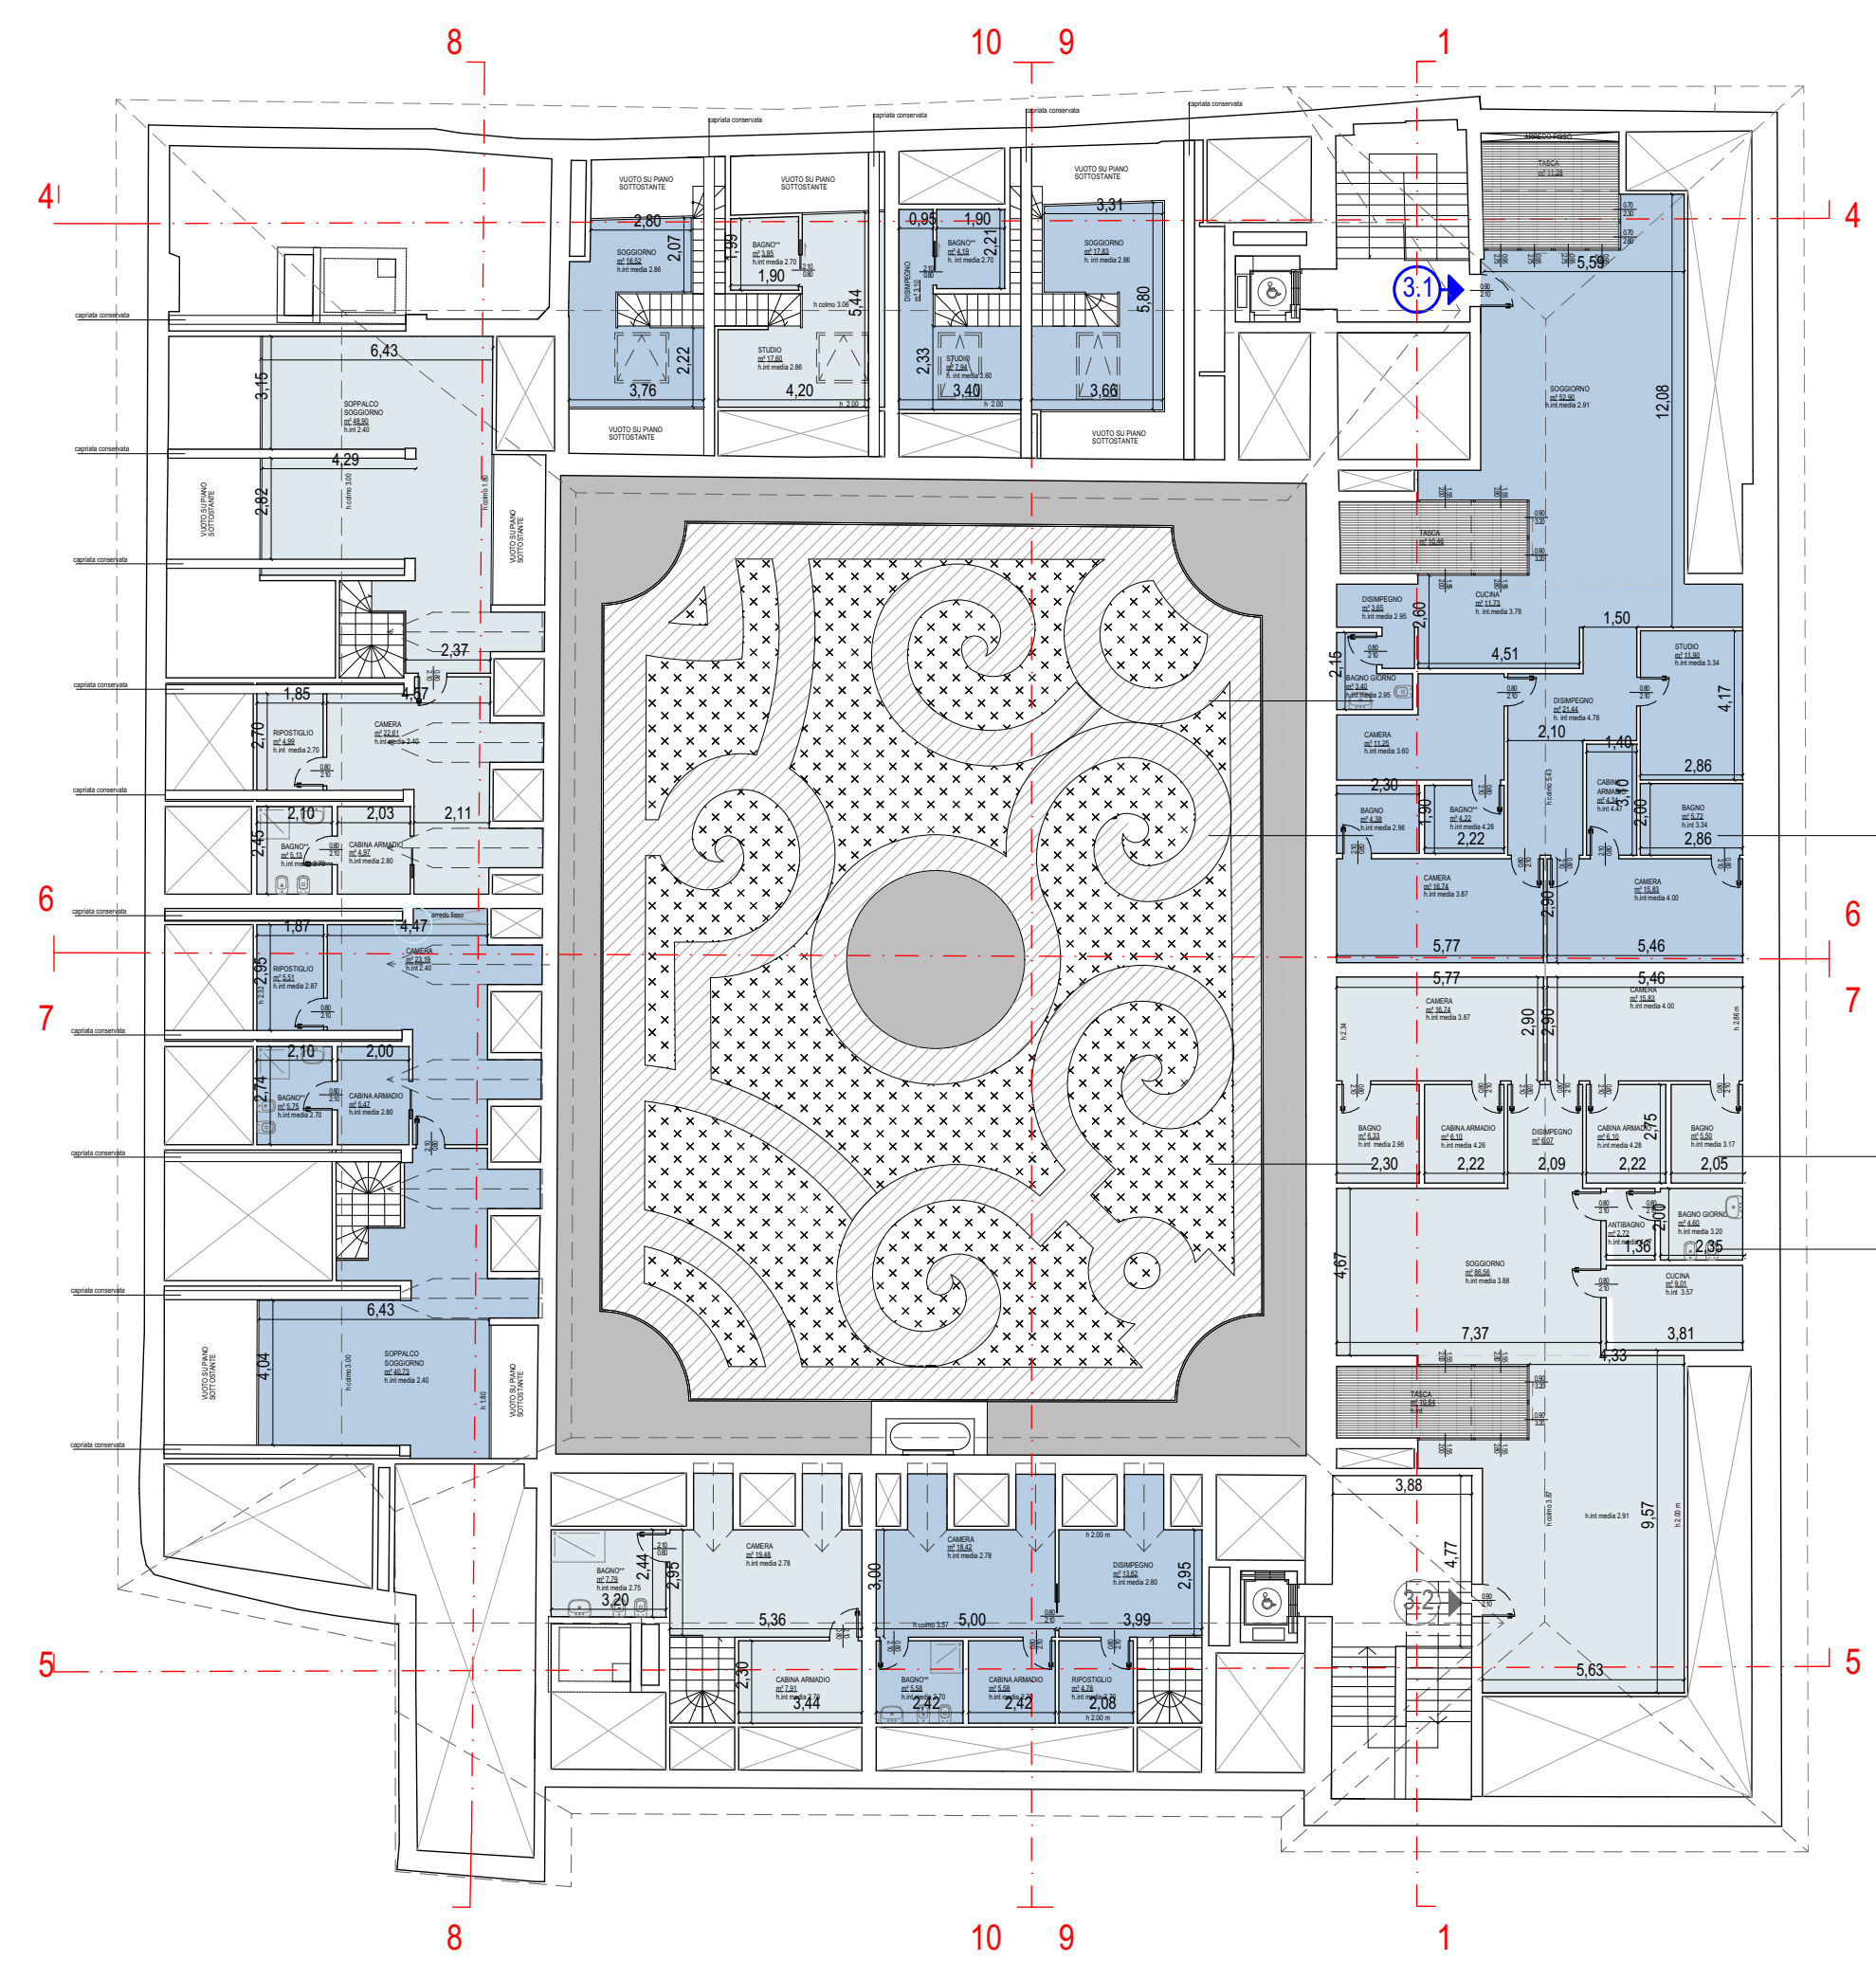


PIANO INTERRATO Scala 1:200

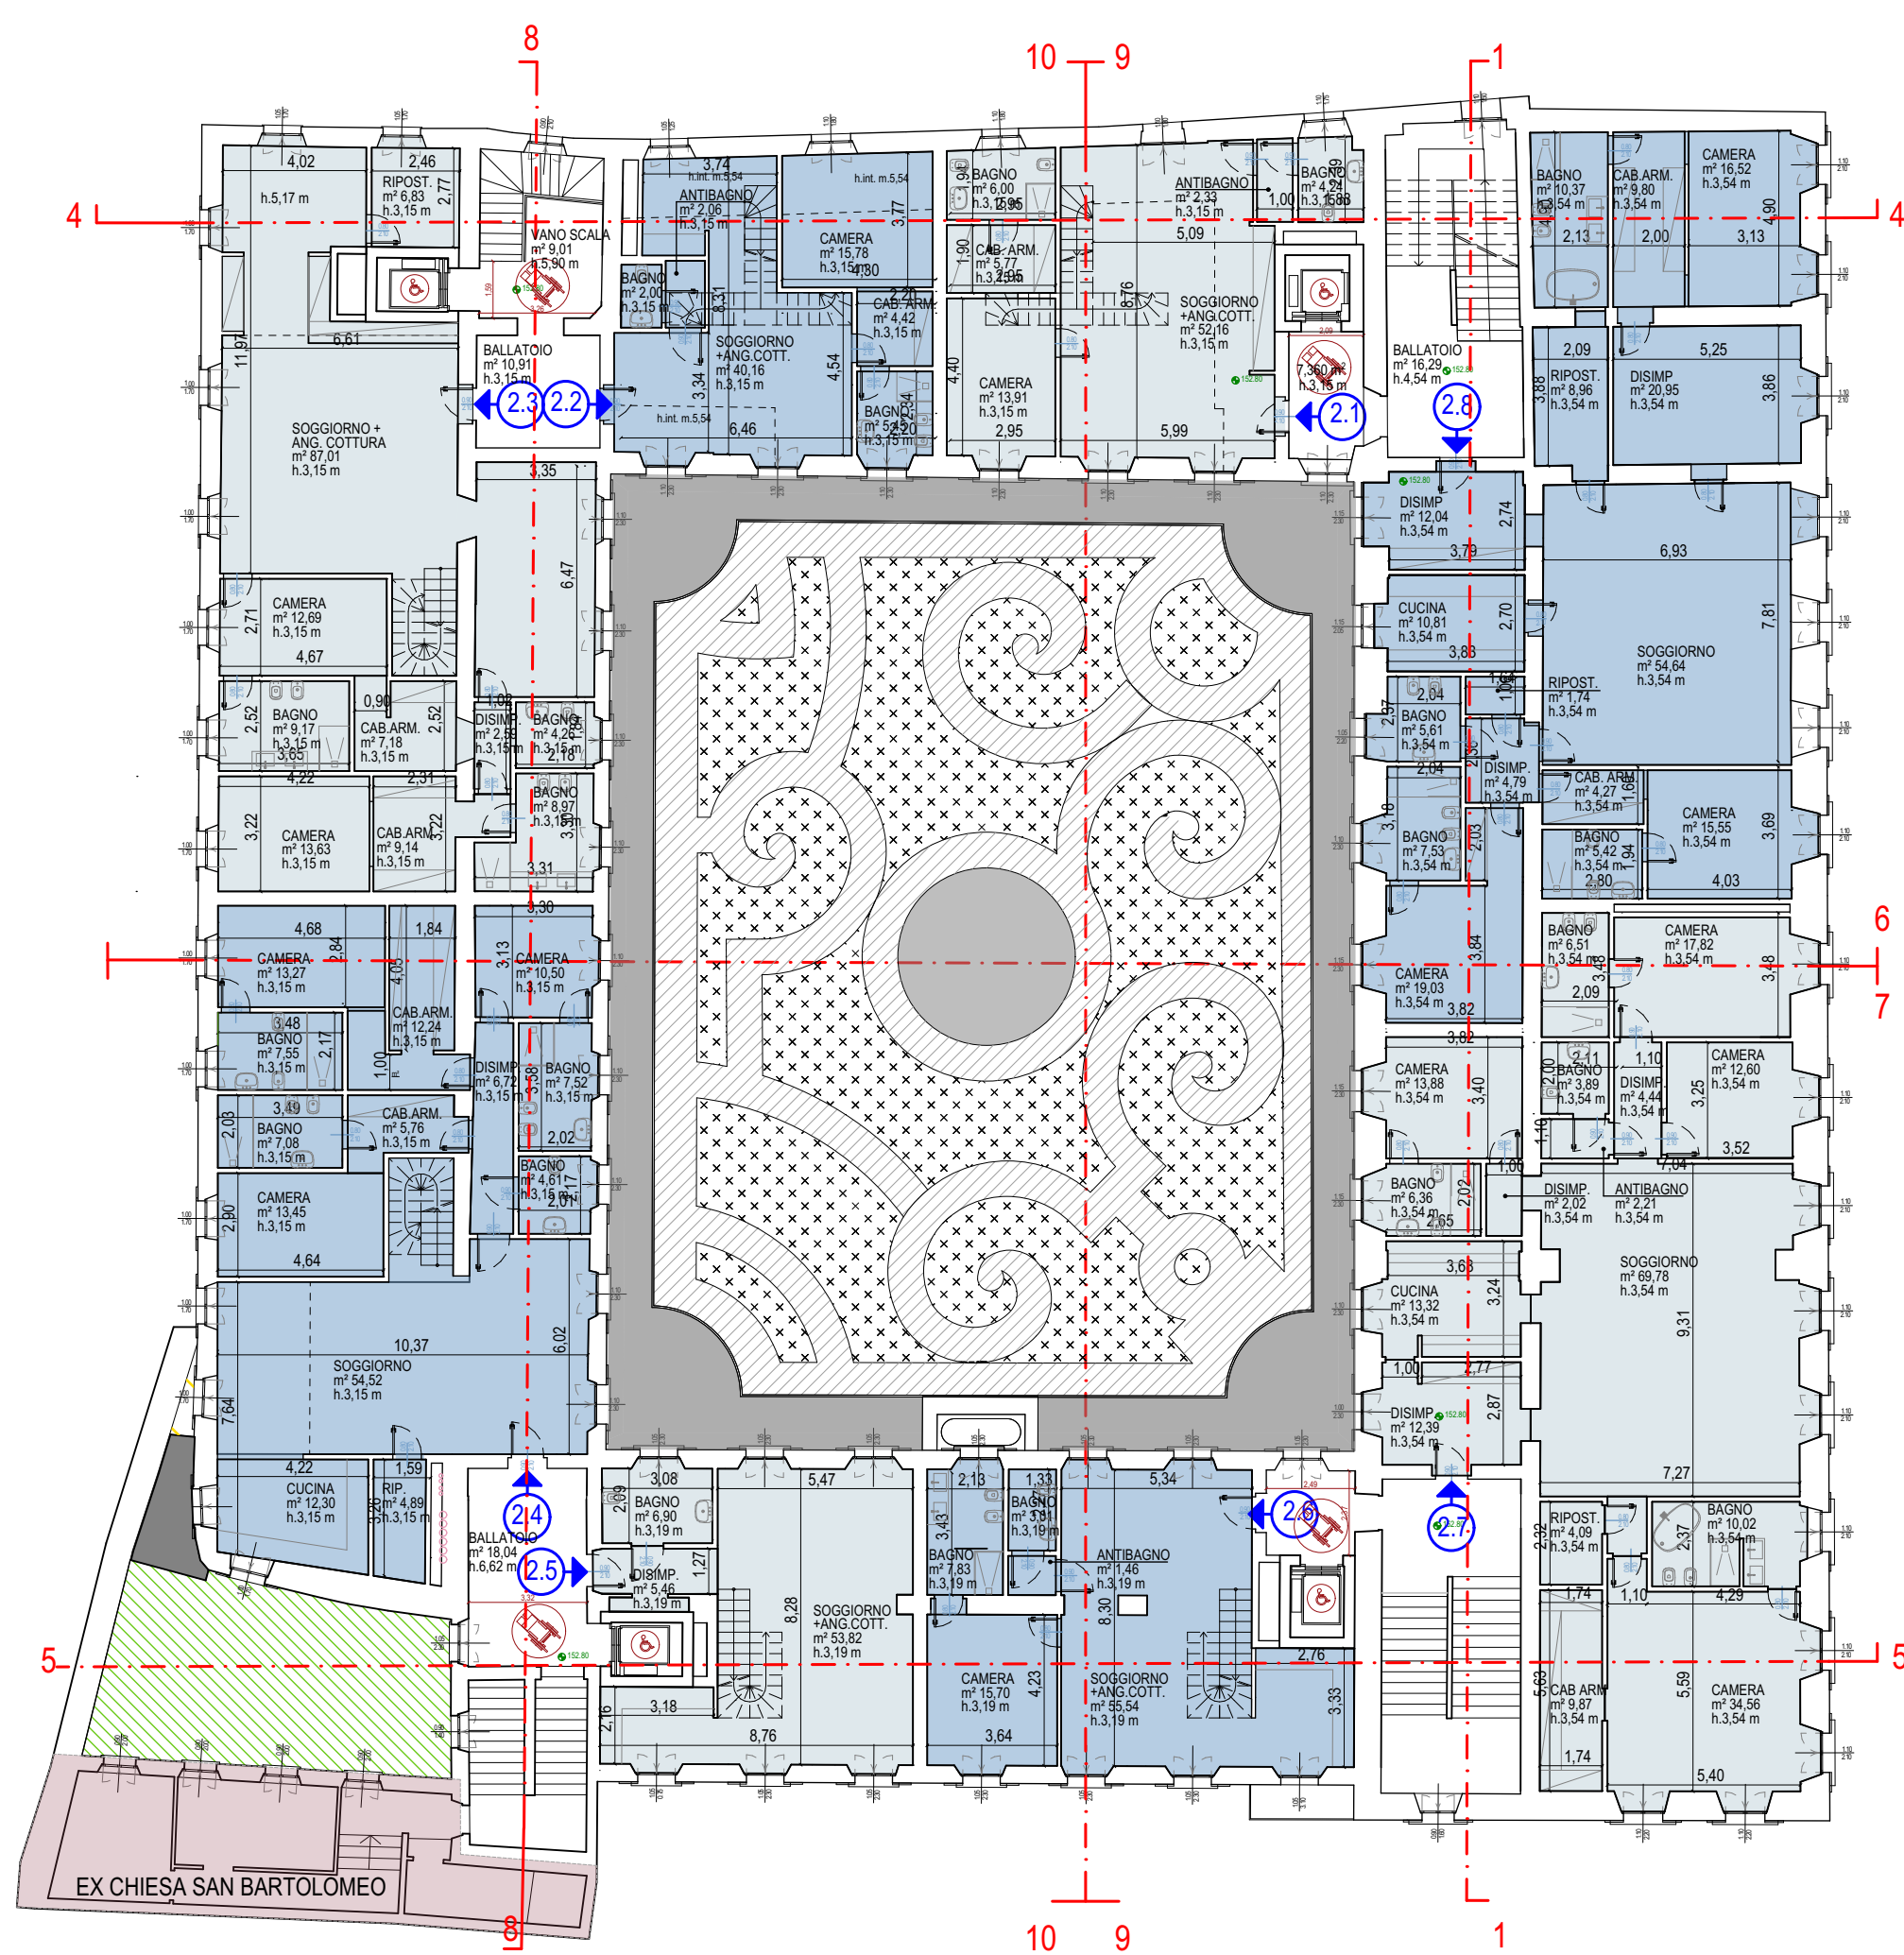

LEGENDA

-  PERIMETRO PRc3
-  VERDE FILTRANTE
-  GIARDINO
-  PAVIMENTAZIONE IN PIETRA SERENA
-  PAVIMENTAZIONE IN MARMO DI BOTTICINO
-  PAVIMENTAZIONE PIETRA NATURALE
-  SUDDIVISIONE APPARTAMENTO FINITURE DA DEFINIRE
-  SUDDIVISIONE APPARTAMENTO FINITURE DA DEFINIRE
-  PARCHEGGIO MECCANIZZATO
-  EX CHIESA SAN BARTOLOMEO ED EX INGRESSO MONASTERO
-  PROIEZIONE SUPERFICIE
-  PROIEZIONE SUPERFICIE
-  TRACCIATO CANALE INTERRATO
-  Dimostrazione requisiti di ACCESSIBILITA' e VISTABILITA'. Conforme DM 236/89 - L13/89 - LR 6/89
-  NUMERAZIONE UNITA' IMMOBILIARI

Comune di Brescia
 Piano delle Regole (PR) - Progetto Speciale Area Centro - PRc3 EX CASERMA GNUTTI

Piano Attuativo ai sensi dell'art.14 L.R. 12/2005 e dell'art.82 delle N.T.A.del PGT

PROGETTO
 Progetto - Pianta scala: 1:200

COMITANTE
 BSCIPRA s.r.l. - Casio (BS) Via Malaga 82 - C.F. e Partita IVA 0217340982 Data: 29/10/2021

PROGETTO ARCHITETTONICO E URBANISTICO
 BOSCHI BERNOLLI ARCHITETTI ASSOCIATI TAVOLA


Tutti i diritti di riproduzione e pubblicazione sono riservati

