


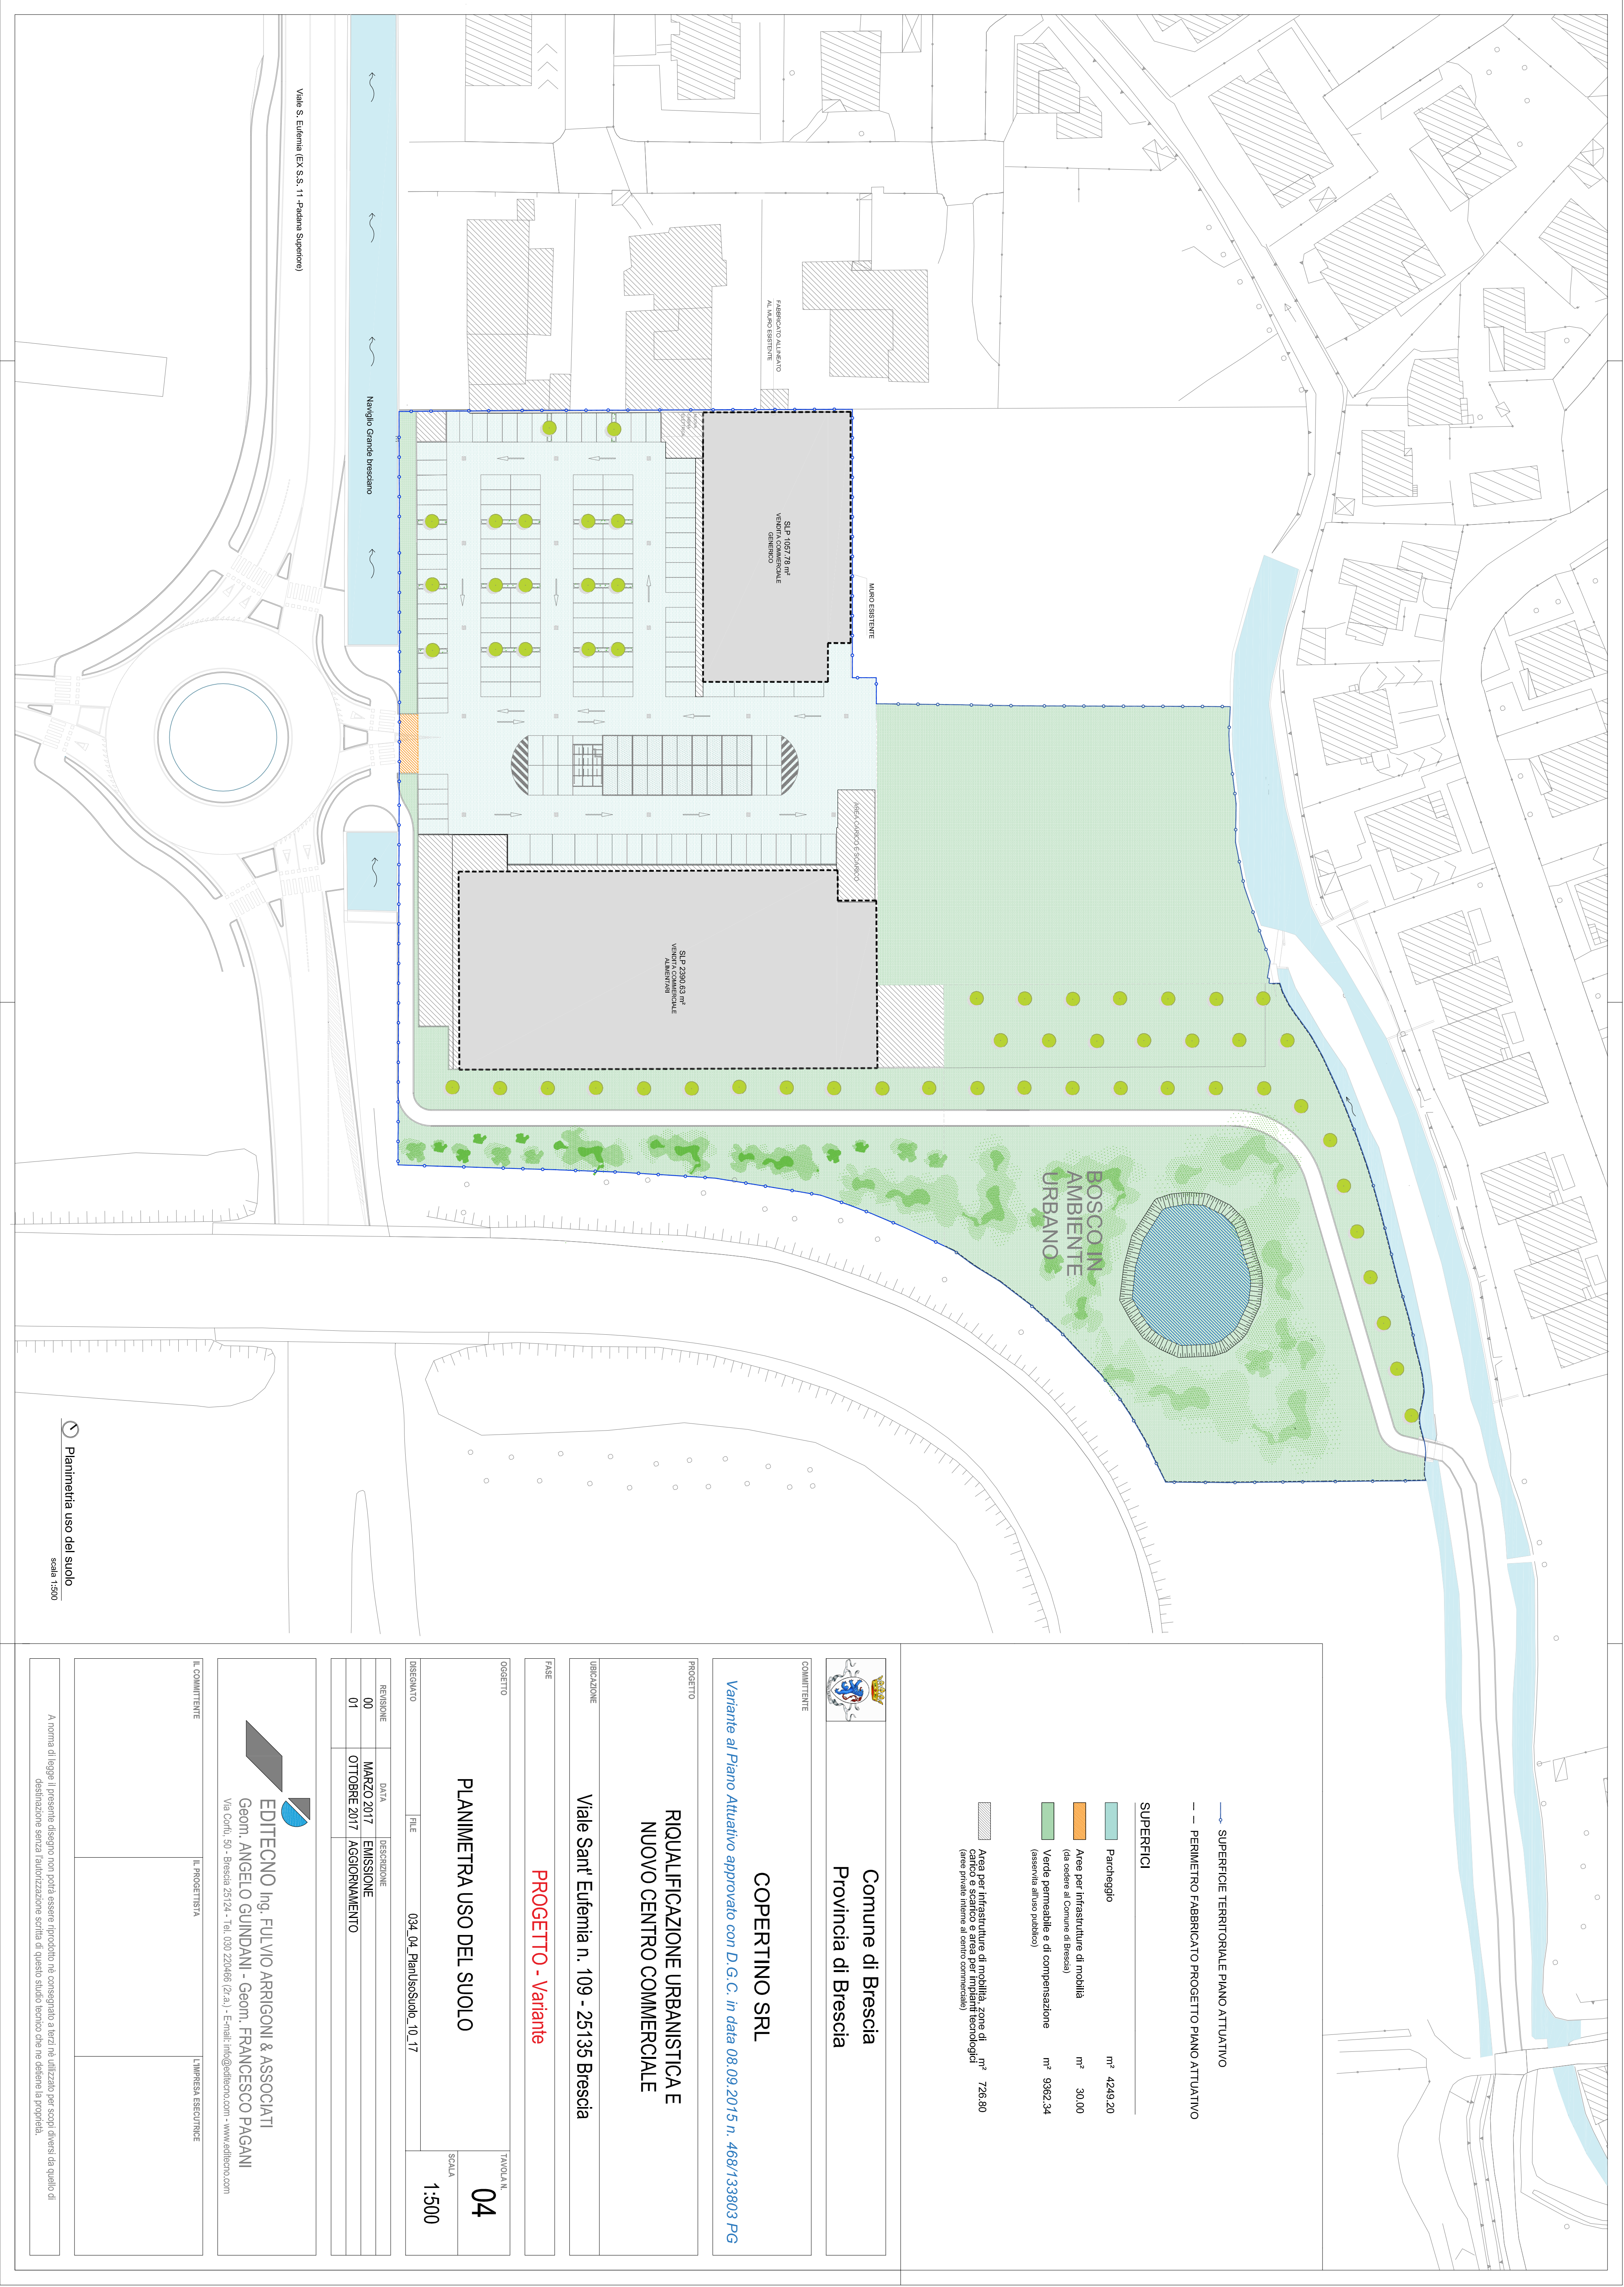

Planimetria uso del suolo
scala 1:500

Comune di Brescia
Provincia di Brescia

COPERTINO SRL
Variante al Piano Attuativo approvato con D.G.C. in data 08/09/2015 n. 468/13803 PG

RIQUALIFICAZIONE URBANISTICA E
NUOVO CENTRO COMMERCIALE

Viale Sant' Eufemia n. 109 - 25135 Brescia

PROGETTO - Variante

PLANIMETRA USO DEL SUOLO

REGIONE	DATA	INTERVENIRE	TAVOLA N.
00	MARZO 2017	EMISSIONE	04
01	OTTOBRE 2017	AGGIORNAMENTO	

EDITECNO Ing. FULVIO ARRIGONI & ASSOCIATI
Geom. ANGELO GUIDANI - Geom. FRANCESCO PAGANI
Via Corfil, 50 - Brescia 25124 - Tel. 030 220466 (2 a.l.) - E-mail: info@editecno.com - www.editecno.com

IL COMMITTENTE	IL PROGETTISTA	L'IMPRESA ESECUTRICE

A norma di legge il presente disegno non potrà essere riprodotto né consegnato a terzi né utilizzato per scopi diversi da quello di destinazione senza l'autorizzazione scritta di questo studio tecnico che ne detiene la proprietà.