



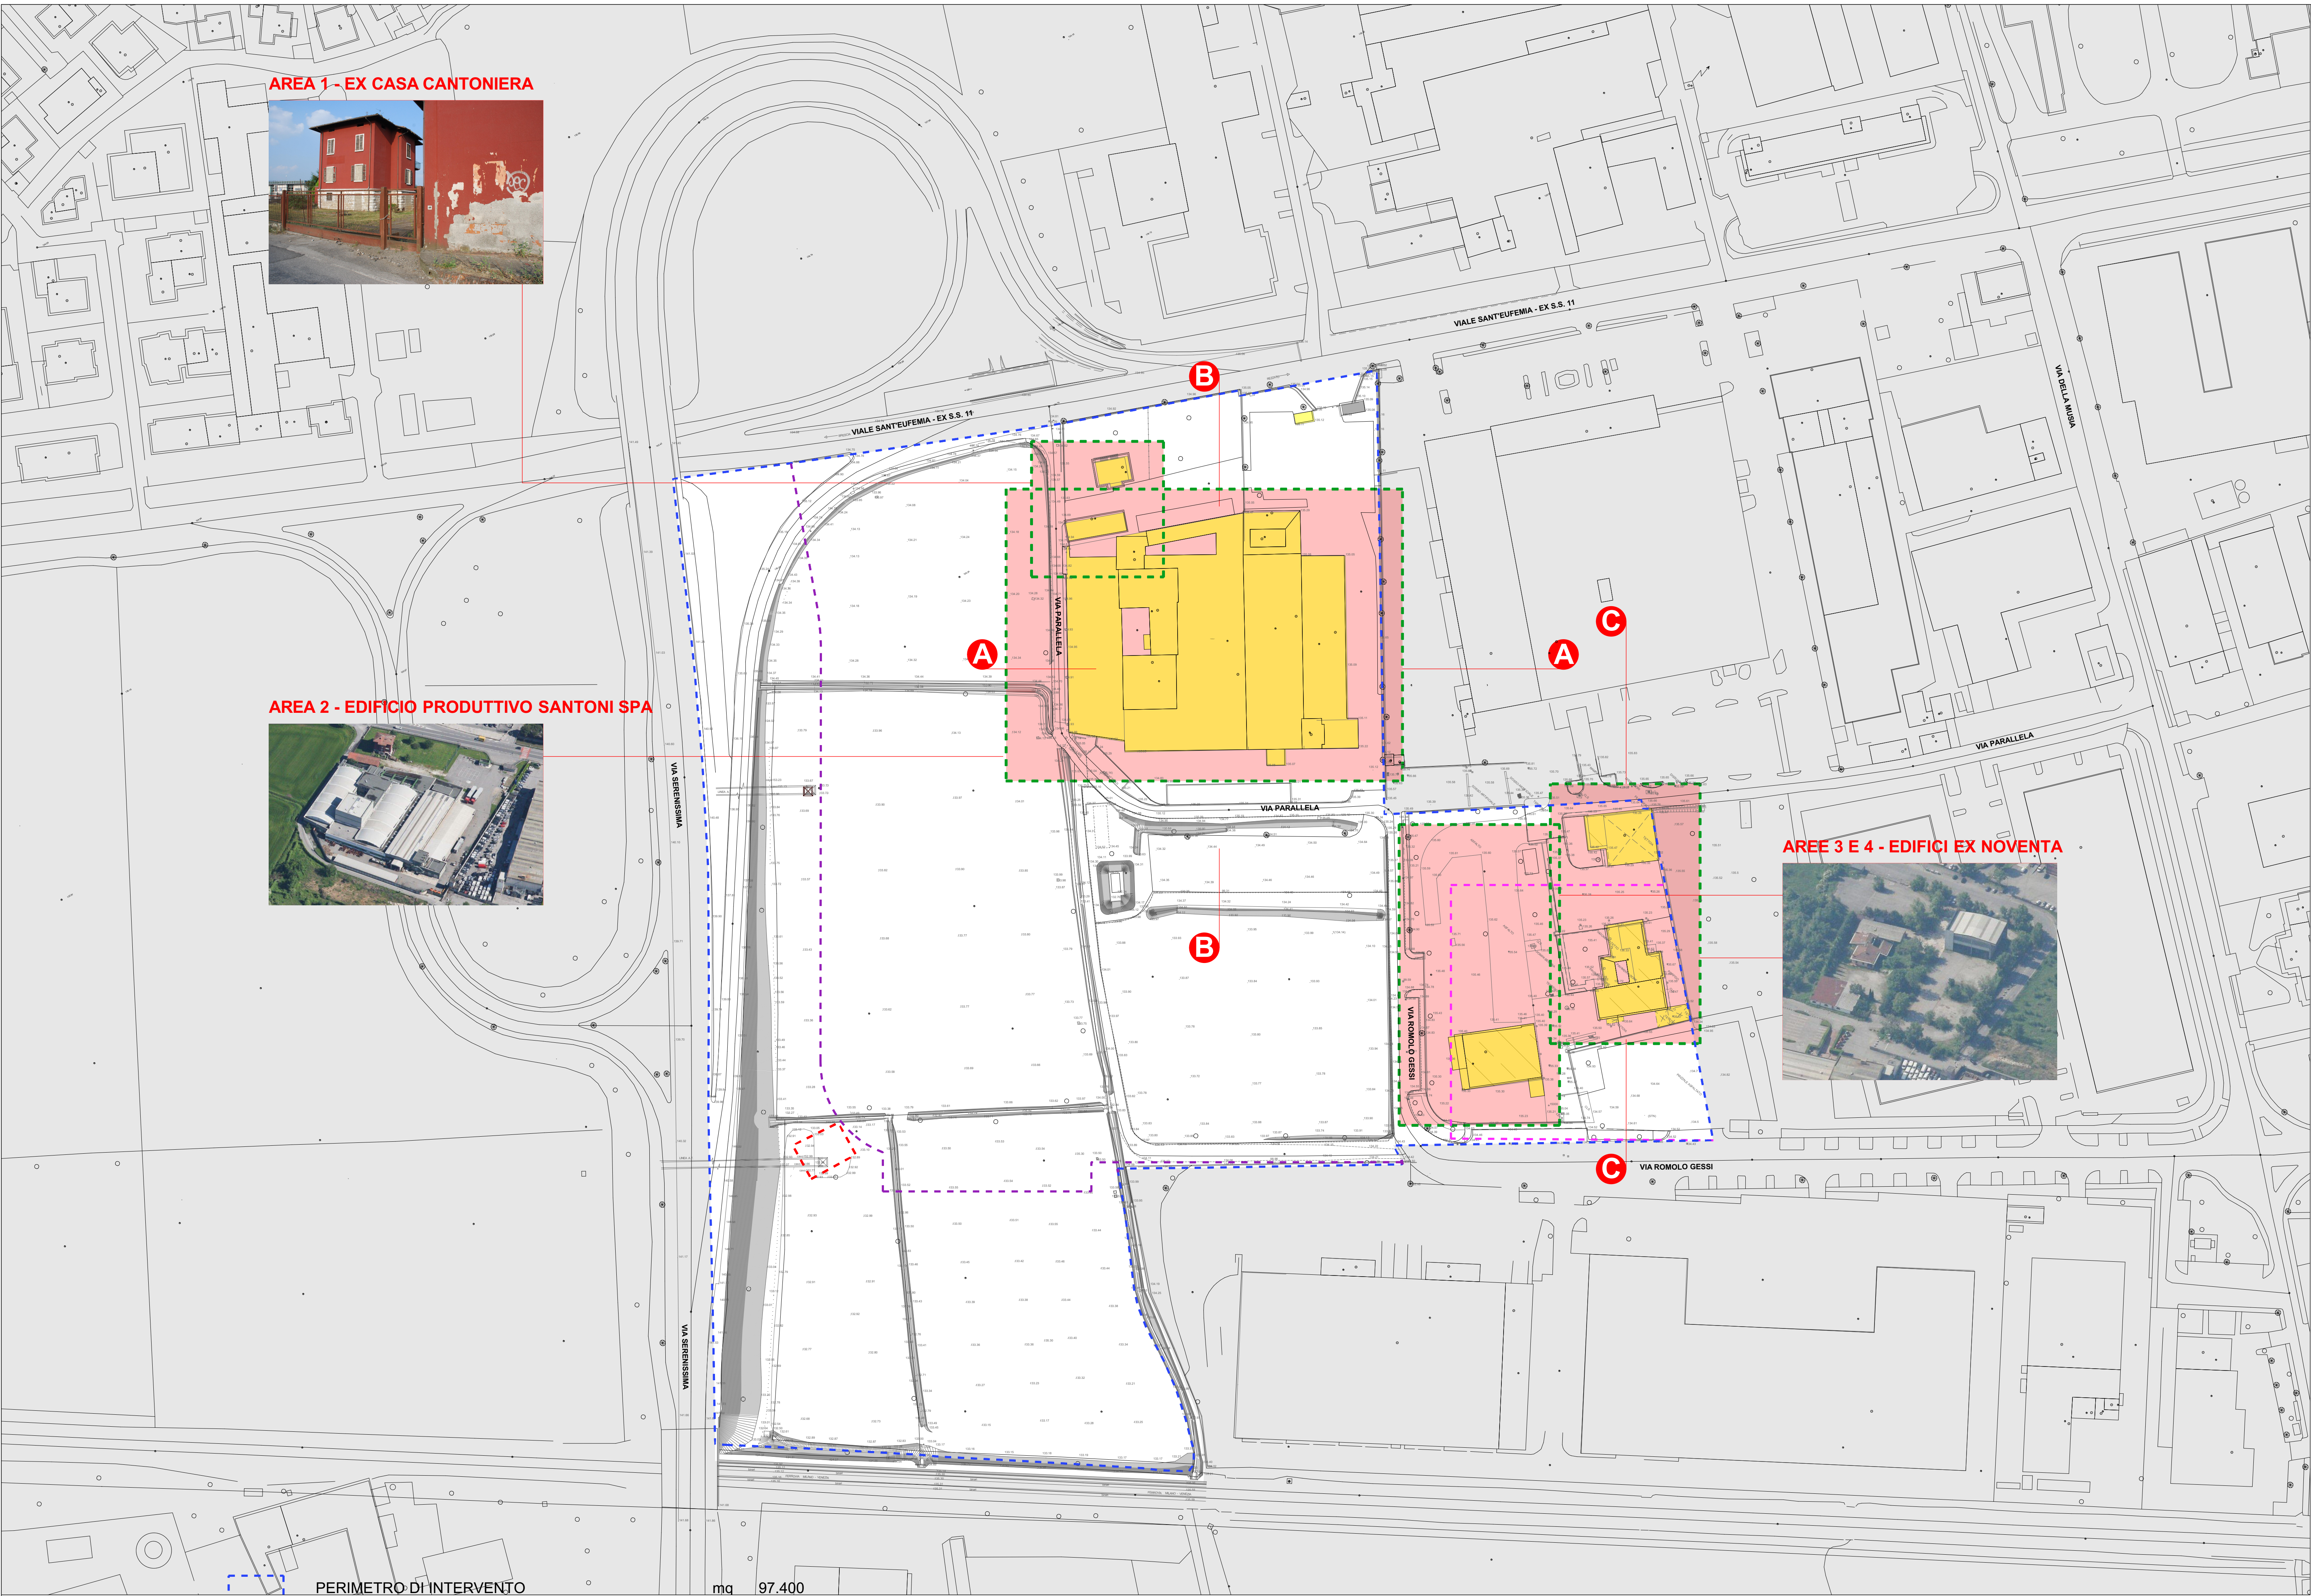

- PERIMETRO D'INTERVENTO
- PERIMETRO OGGETTO DI TRASFORMAZIONE DEL PIANO ATTUATIVO
- CAPOSALDO DI LINEA ELETTRICA ESCLUSO DAL PERIMETRO D'INTERVENTO
- PERIMETRO AREE DI INTERVENTO PER DEMOLIZIONE EDIFICI ESISTENTI
- EDIFICI ESISTENTI DA DEMOLIRE


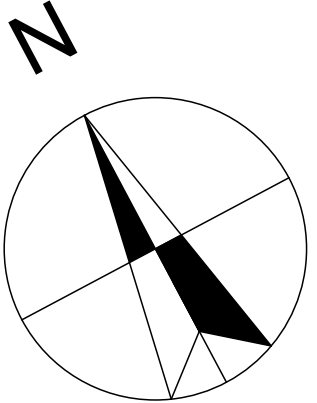


COMUNE DI BRESCIA
Provincia di Brescia

DOCUMENTO DI PIANO
AMBITO R: Snodo S. Eufemia
Progetto di trasformazione Serenissima 1

UNITA' DI INTERVENTO R.1.1

PIANO ATTUATIVO CONFORME AL P.G.T.
ed in variante al P.I. - R.1.1 approvato con D.G.C. n°289 del 25/05/2013,
ai sensi dell'art. 14 c.1 della L.R. 12-2005

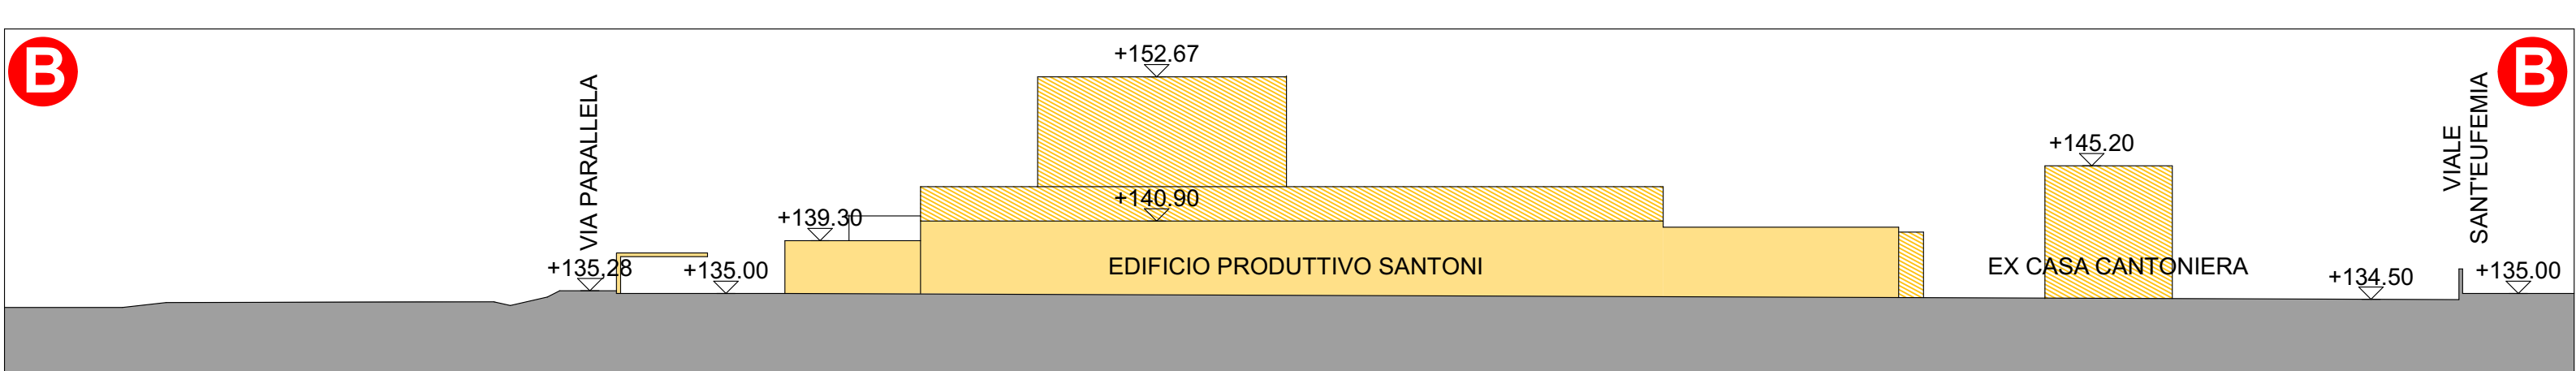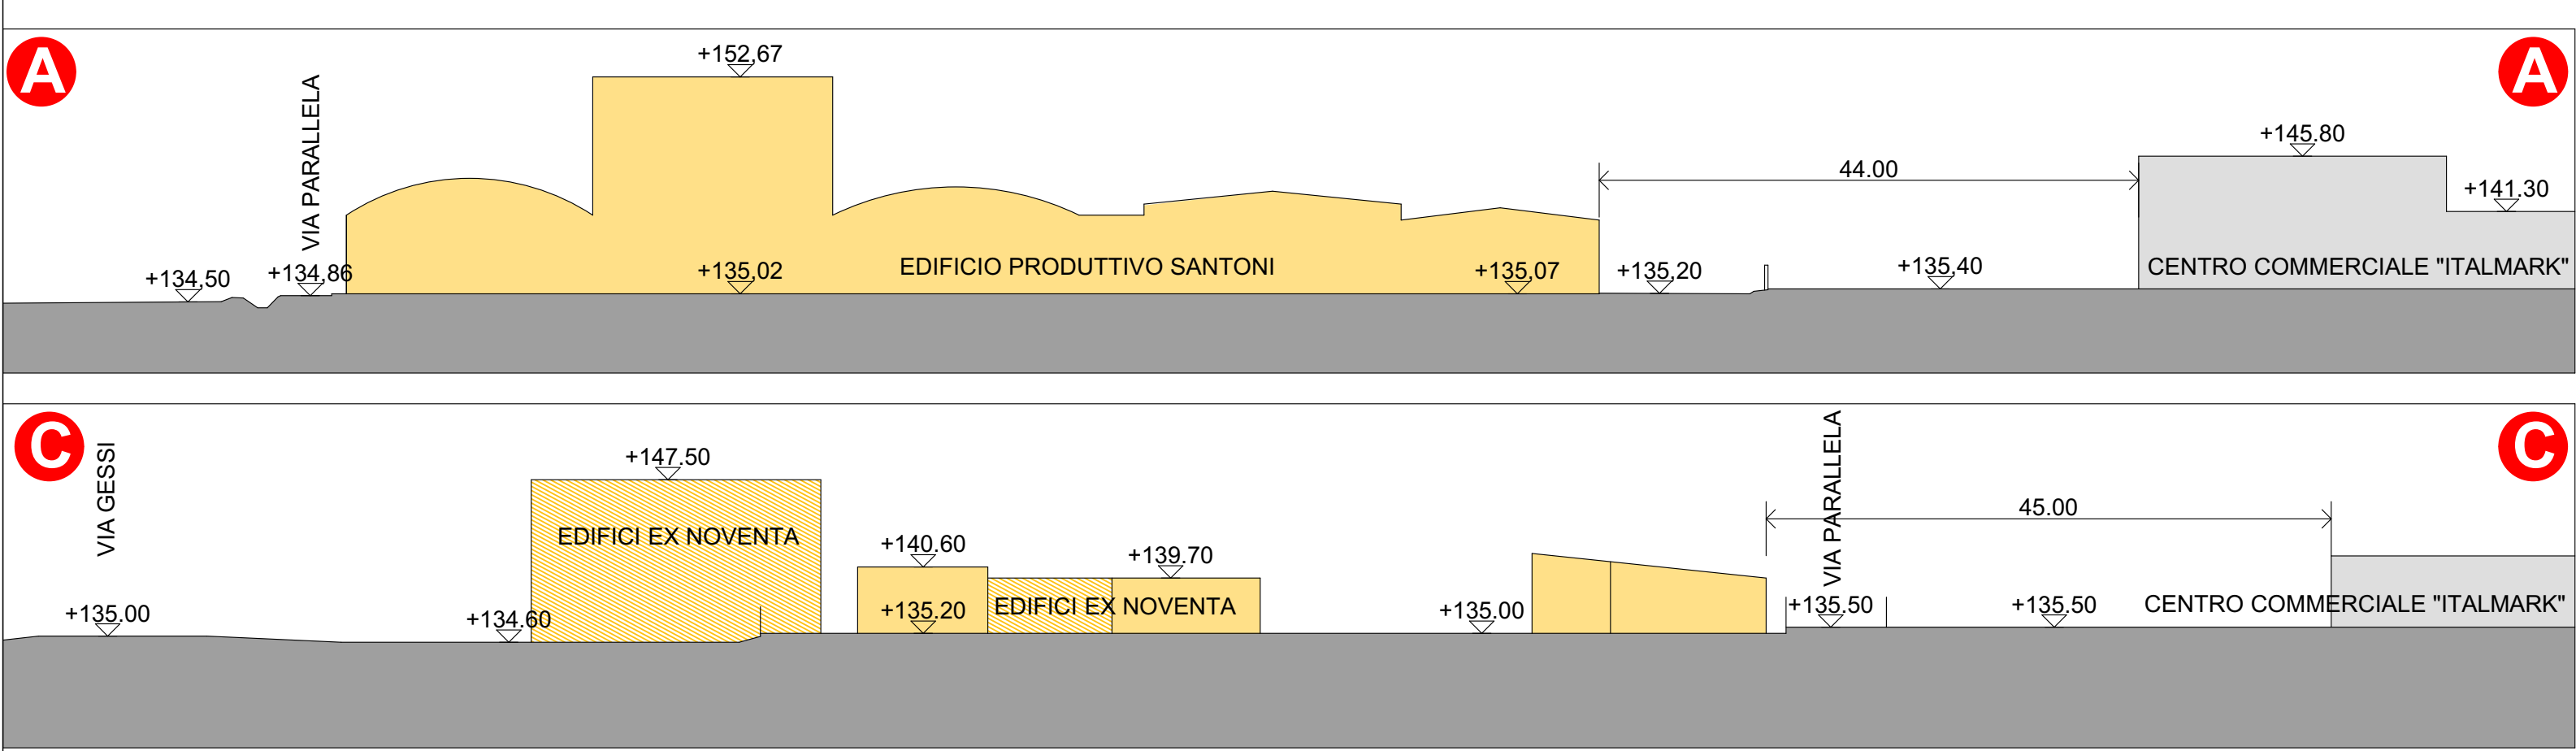

N. AGG.	DATA	REDATTO	APPROVATO	VERIFICATO	RAZIONE DELL'EMISSIONE
01	24-03-2017	M.C.	M.A.M.	N.C.	Prima emissione
02	27-03-2018	M.C.	C.A.	N.C.	Aggiornamento
03	13-12-2018	O.M.	D.M.	N.C.	Aggiornamento per adozione

COMMITTENTE	PROGETTISTA	CONTRIBUTI SPECIALISTICI
 LOMATI Urbanistica e Pianificazione MANAGEMENT E COORDINAMENTO GENERALE	 AEGIS Urbanistica e Pianificazione MANAGEMENT E COORDINAMENTO GENERALE	esperti giuridici Studio Legale ZAGLIO ORZIO & ASSOCIATI esperti sociosanitari e commerciali Angelo STRACCIOLA & Partners Srl esperti trasporti BRESCIA MOBILITY Spa esperti strategici ed urbanistici Ing. Giuseppe NICOTRULLI esperti geologici, sismici e geotecnici Dott. Carlo Mario MOTTA esperti agrari Studio ZEA

ELABORATO	PROGETTO	SETTORE	TAVOLA	AGGIORNAMENTO
RILIEVO PLANI-ALTIMETRICO: demolizione edifici esistenti				
SCALA	1:1000			
LAVORO	940 COM PA URB			
1° EMISSIONE	30 LUGLIO 2017			

Via Rialto 61 | 25124 Brescia | Italy | Tel. +39.030.24.21.566 | Fax. +39.030.22.11.94 | info@studioaegis.it | www.studioaegis.it | Sistema di qualità UNI ISO 9001:2008 | Certificato SC 05-345
A norma di legge il presente documento è di proprietà della AEGIS Srl e non potrà essere riprodotto o trasmesso, anche parzialmente, e loro senza una precisa autorizzazione della stessa