



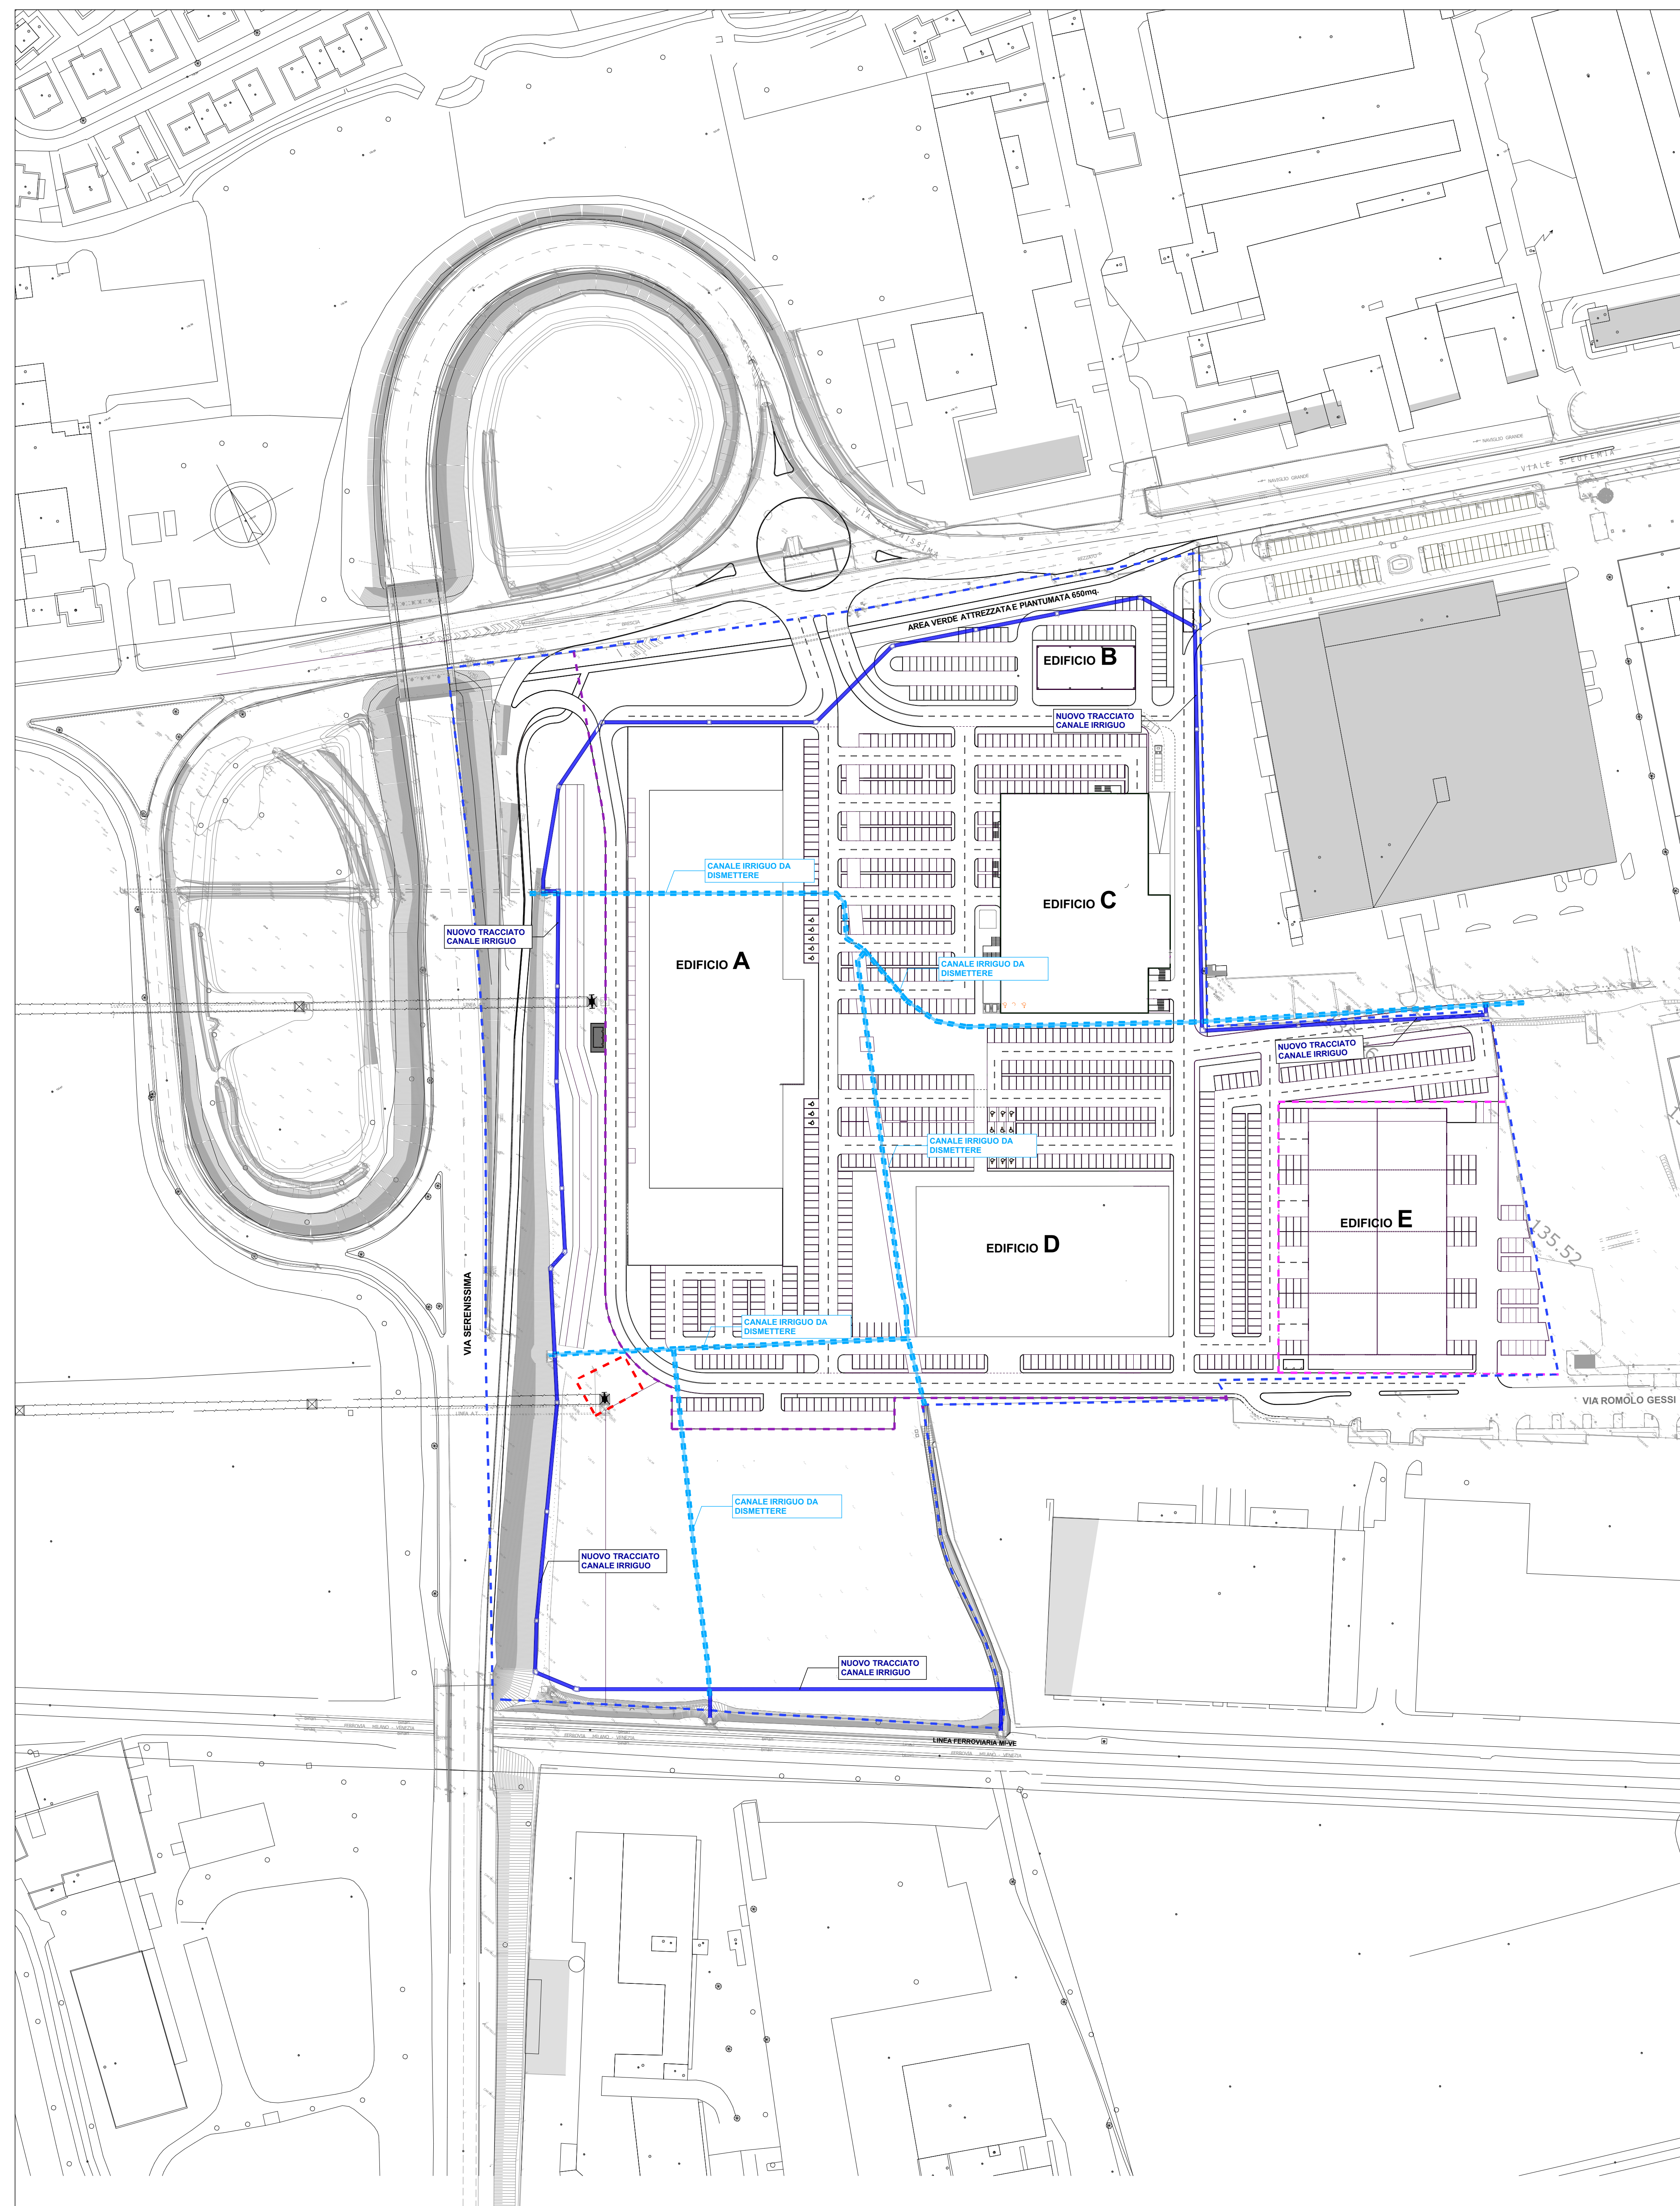

- | | |
|---|--|
|  | PERIMETRO DI INTERVENTO |
|  | CAPOASALDO DI LINEA ELETTRICA
ESCLUSO DAL PERIMETRO DI INTERVENTO |
|  | PERIMETRO OGGETTO DI TRASFORMAZIONE
DEL PIANO ATTUATIVO |
|  | PERIMETRO SUBCOMPARTI |
|  | CANALI IRRIGUI ESISTENTI DA DISMETTERE |
|  | CANALI IRRIGUI DI PROGETTO |

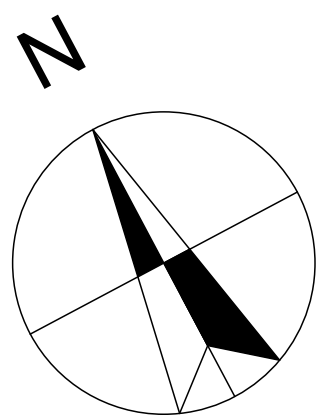

COMUNE DI BRESCIA
Provincia di Brescia

DOCUMENTO DI PIANO
 AMBITO R: Snodo S. Eufemia
 Progetto di trasformazione Serenissima 1
UNITA' DI INTERVENTO R.1.1

PIANO ATTUATIVO CONFORME AL P.G.T.
*ed in variante al PII - R.1.1 approvato con D.G.C. n°289 del 25/05/2013
ai sensi dell'art. 14 c.1 della L.R. 12-2005*

N. ARG.	DATA	REDAZIONE	APPROVATO	VERIFICATO	RAGIONE DEL VASIMONE
09	31-07-2017	M.C.	M.A.R.	M.C.	Prima emissione
01	27-08-2016	M.C.	C.A.	M.C.	Aggiornamento
02	15-10-2016	O.M.	M.C.	M.C.	Aggiornamento per addizione
03	20-10-2016	O.M.	D.M.	M.C.	Aggiornamento validità



MANAGEMENT E COORDINAMENTO GENERALE

PRODUTTRITRÀ



AEGIS
S.p.A.
Via S. Maria Maddalena 10
00187 Roma

CONTRIBUITORI SPECIALISTICI

pasquetti partners
Studio Legale ZAGLI & ASSOCIATI
studio tecnico-amministrativo e commercialista
Angelo T'ROTTOLZI & Partners Orl
BRESCHIA MOBILITA' S.p.A.
pasquetti partners
Studio Legale del Tribunale
Uguzzo NGONELLI
pasquetti partners
Studio Legale di Assistenza
Dott. Gerl. Marina NOTTA
pasquetti partners
Studio ZAIA



ELABORATO

PLANIMETRIA INTERFERENZE E RISOLUZIONI: canali irrigui

SCALA : 1:100

LAVORO \ TIPOLOGIA \ PROGETTO \ SETTORE	TAVOLA	ACCREDITAMENTO
940 COM PA URB	07	03
1° EMISSIONE:	30 LUGLIO 2017	Piano Attivato