



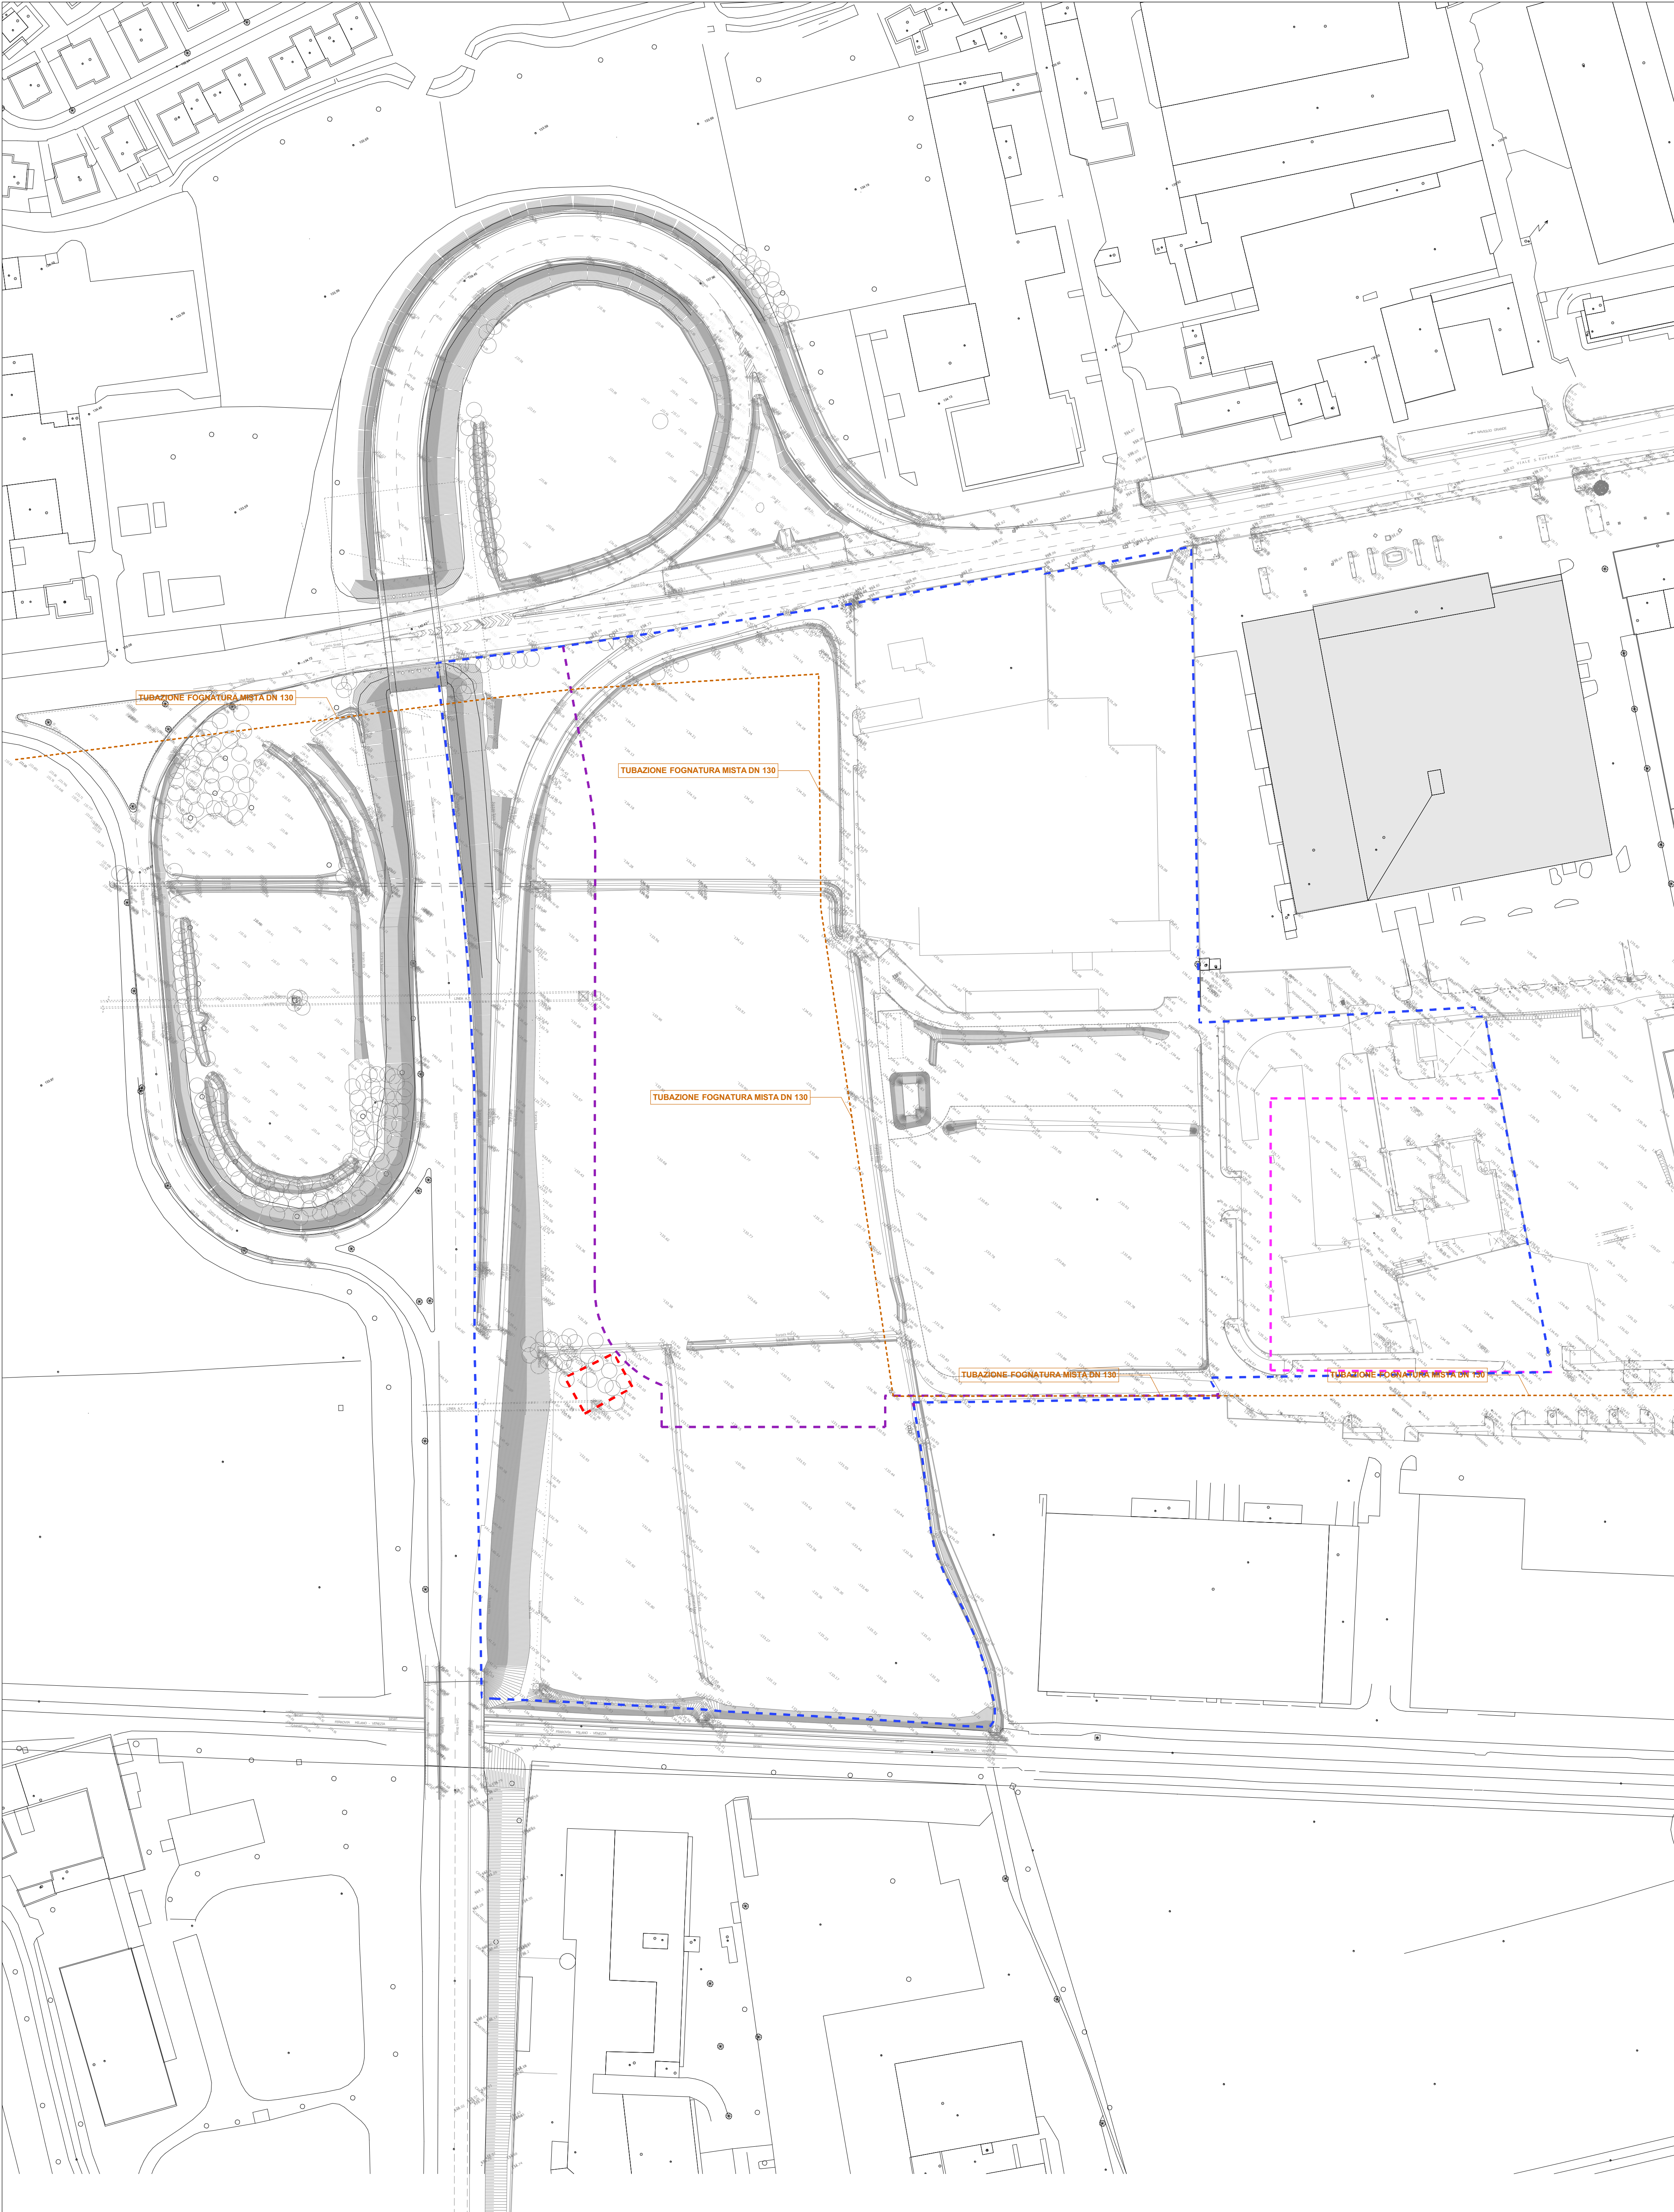


INTERFERENZE ANTE OPERAM

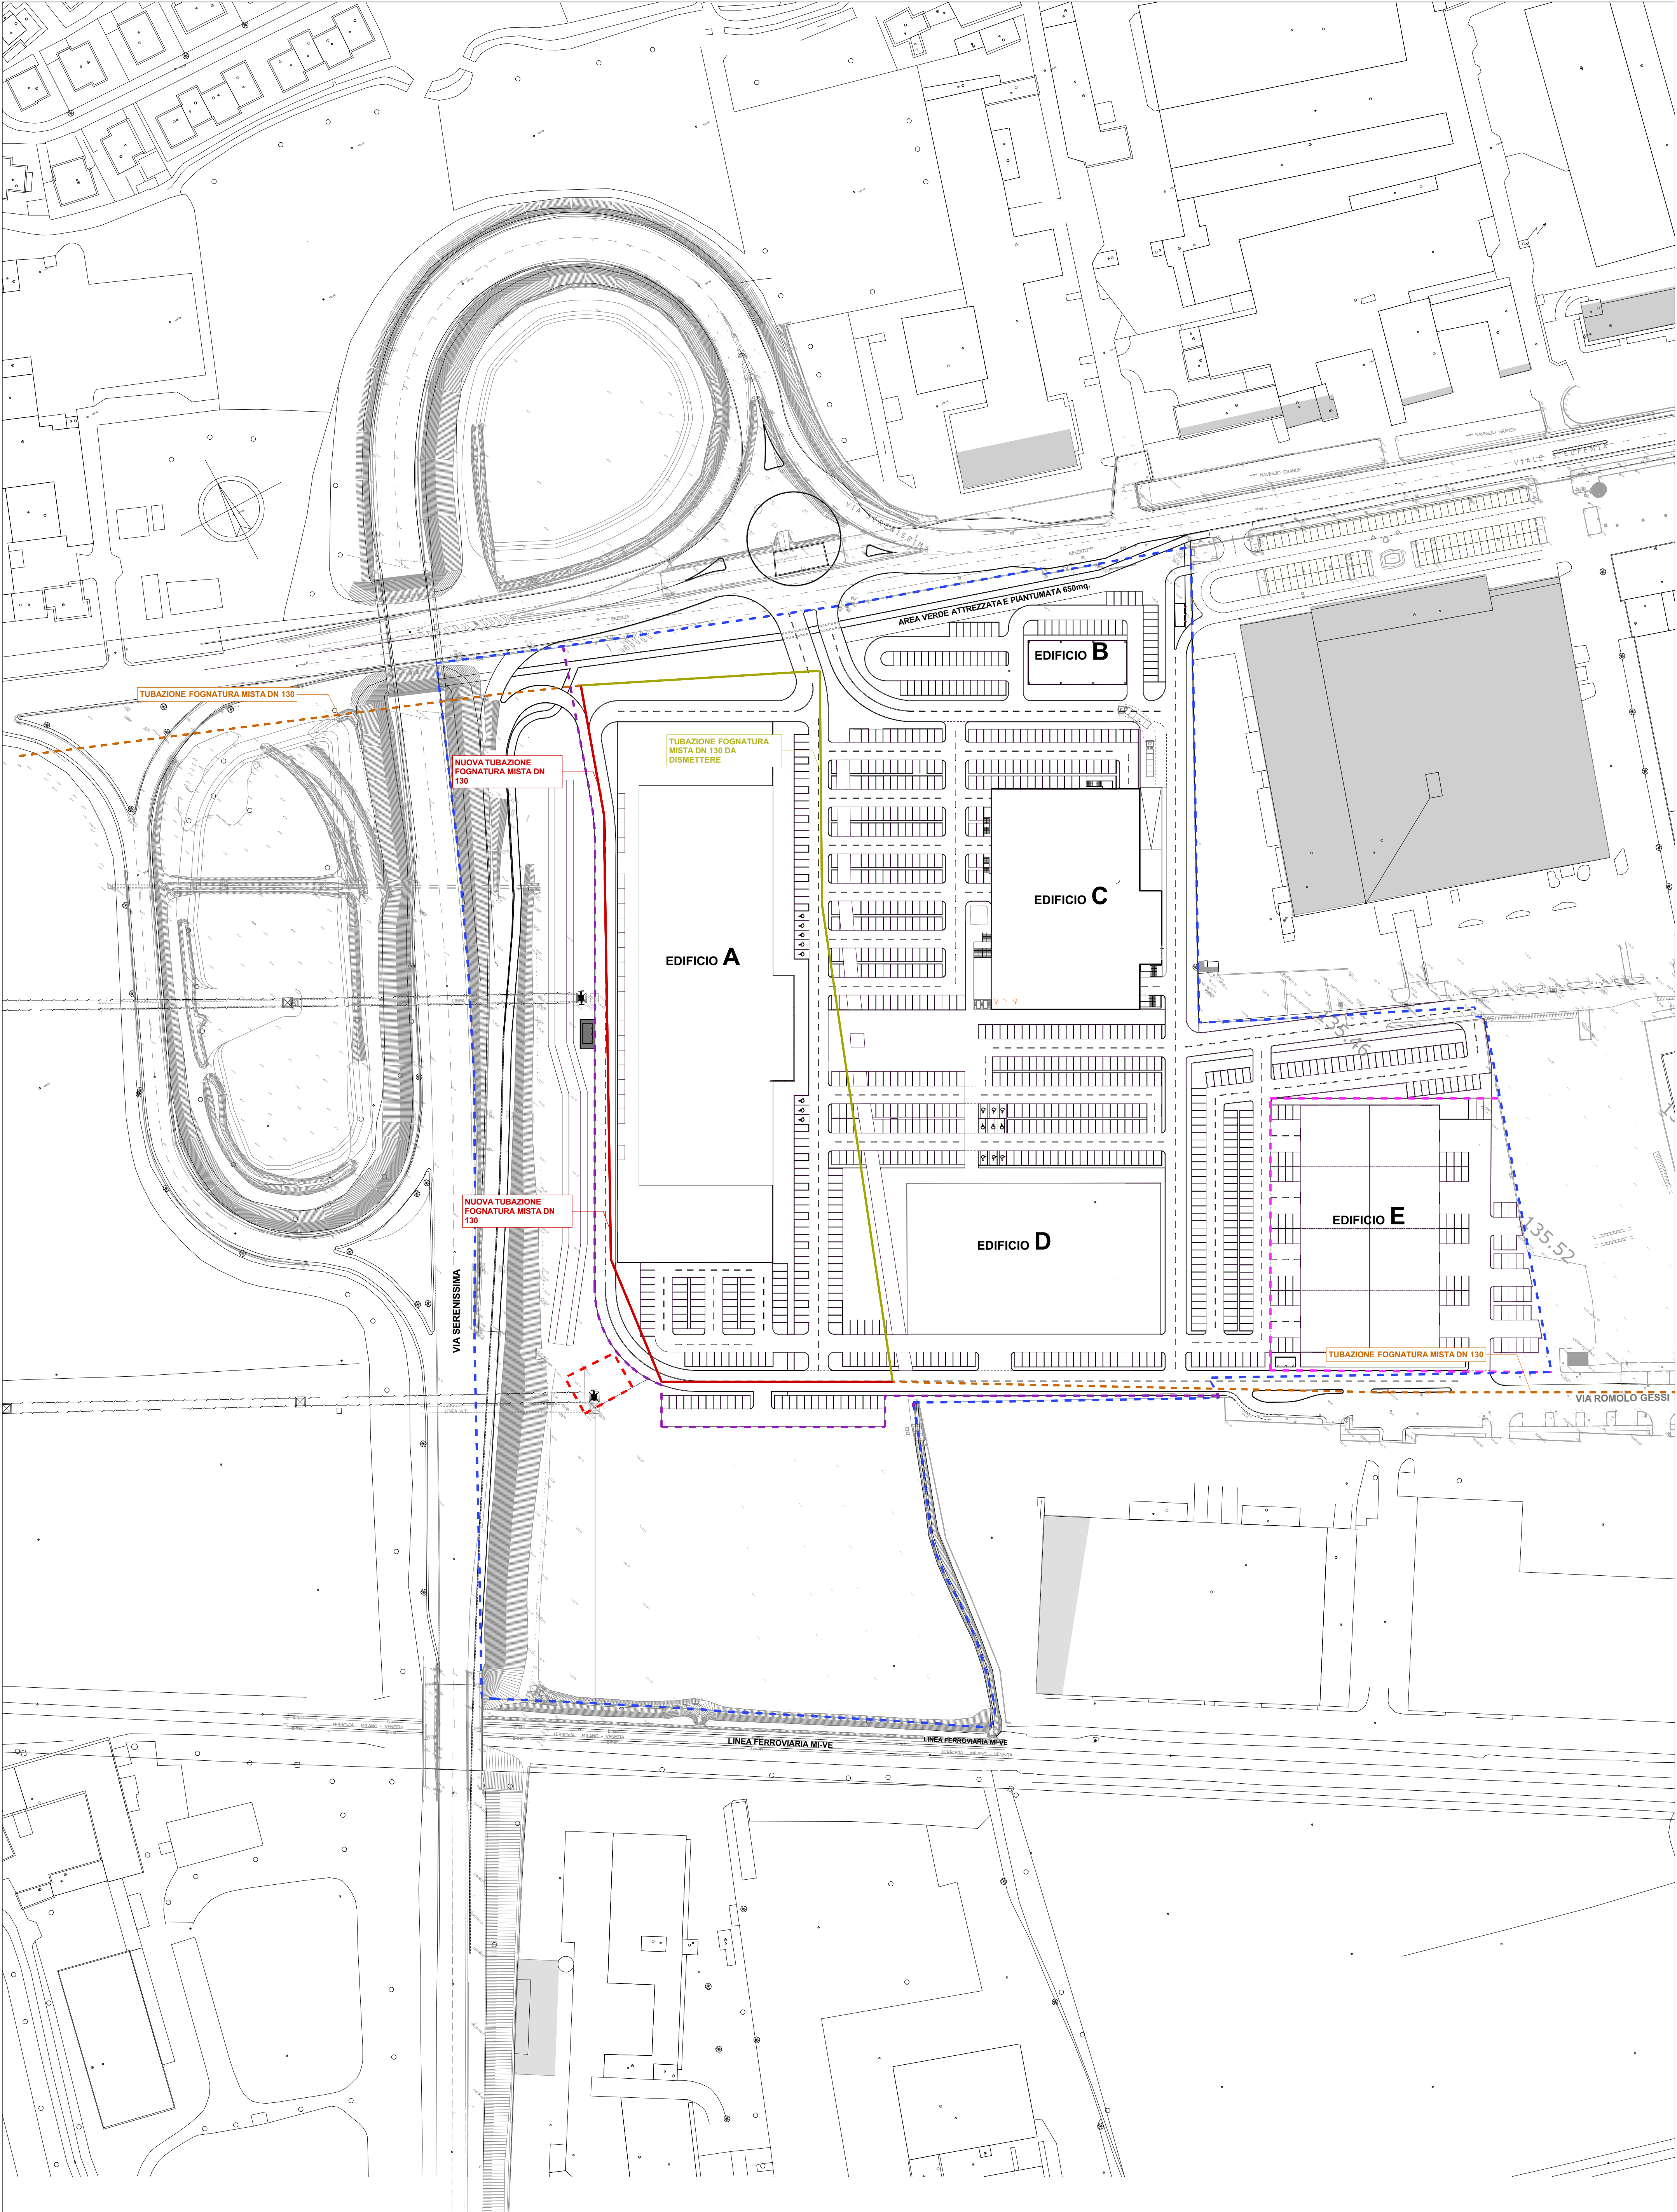

INTERFERENZE POST OPERAM

- PERIMETRO DI INTERVENTO
- CAPOSALDO DI LINEA ELETTRICA ESCLUSO DAL PERIMETRO DI INTERVENTO
- PERIMETRO OGGETTO DI TRASFORMAZIONE DEL PIANO ATTUATIVO
- PERIMETRO SUBCOMPARTI
- FOGNATURA MISTA ESISTENTE
- FOGNATURA MISTA DA DISMETTERE
- FOGNATURA MISTA DI PROGETTO

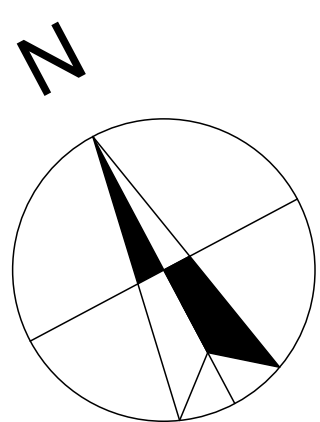

COMUNE DI BRESCIA
Provincia di Brescia

DOCUMENTO DI PIANO
AMBITO R: Snodo S. Eufemia
Progetto di trasformazione Serenissima 1
UNITA' DI INTERVENTO R.1.1

PIANO ATTUATIVO CONFORME AL P.G.T.
ed in variante al PII - R.1.1 approvato con D.G.C. n°289 del 25/05/2013,
ai sensi dell'art. 14 c.1 della L.R. 12-2005

N. AGG.	DATA	REDATTO	APPROVATO	VERIFICATO	RAZIONES DELL'EMISSIONE
01	21-03-2017	M.C.	M.A.R.	N.C.	Piano Attuativo
02	27-03-2018	M.C.	C.A.	N.C.	Aggiornamento
03	13-10-2018	O.M.	O.M.	N.C.	Aggiornamento per abbinare
04	20-10-2018	O.M.	O.M.	N.C.	Aggiornamento variata

COMITENTE	PROGETTISTA	CONTRIBUTI SPECIALISTICI
 LONATI INGEGNERIA E PROGETTAZIONE MANAGEMENT E COORDINAMENTO GENERALE	 AEGIS INGEGNERIA E PROGETTAZIONE MANAGEMENT E COORDINAMENTO GENERALE	 SAGIO OREO & ASSOCIATI INGEGNERIA E PROGETTAZIONE MANAGEMENT E COORDINAMENTO GENERALE

ELABORATO	SCALA	PRODOTTO	SETTORE	TAGLIA	APPROVATO
PLANIMETRIA INTERFERENZE E RISOLUZIONI: fognatura mista comunale	1:1000	940 COM PA URB	08	03	