



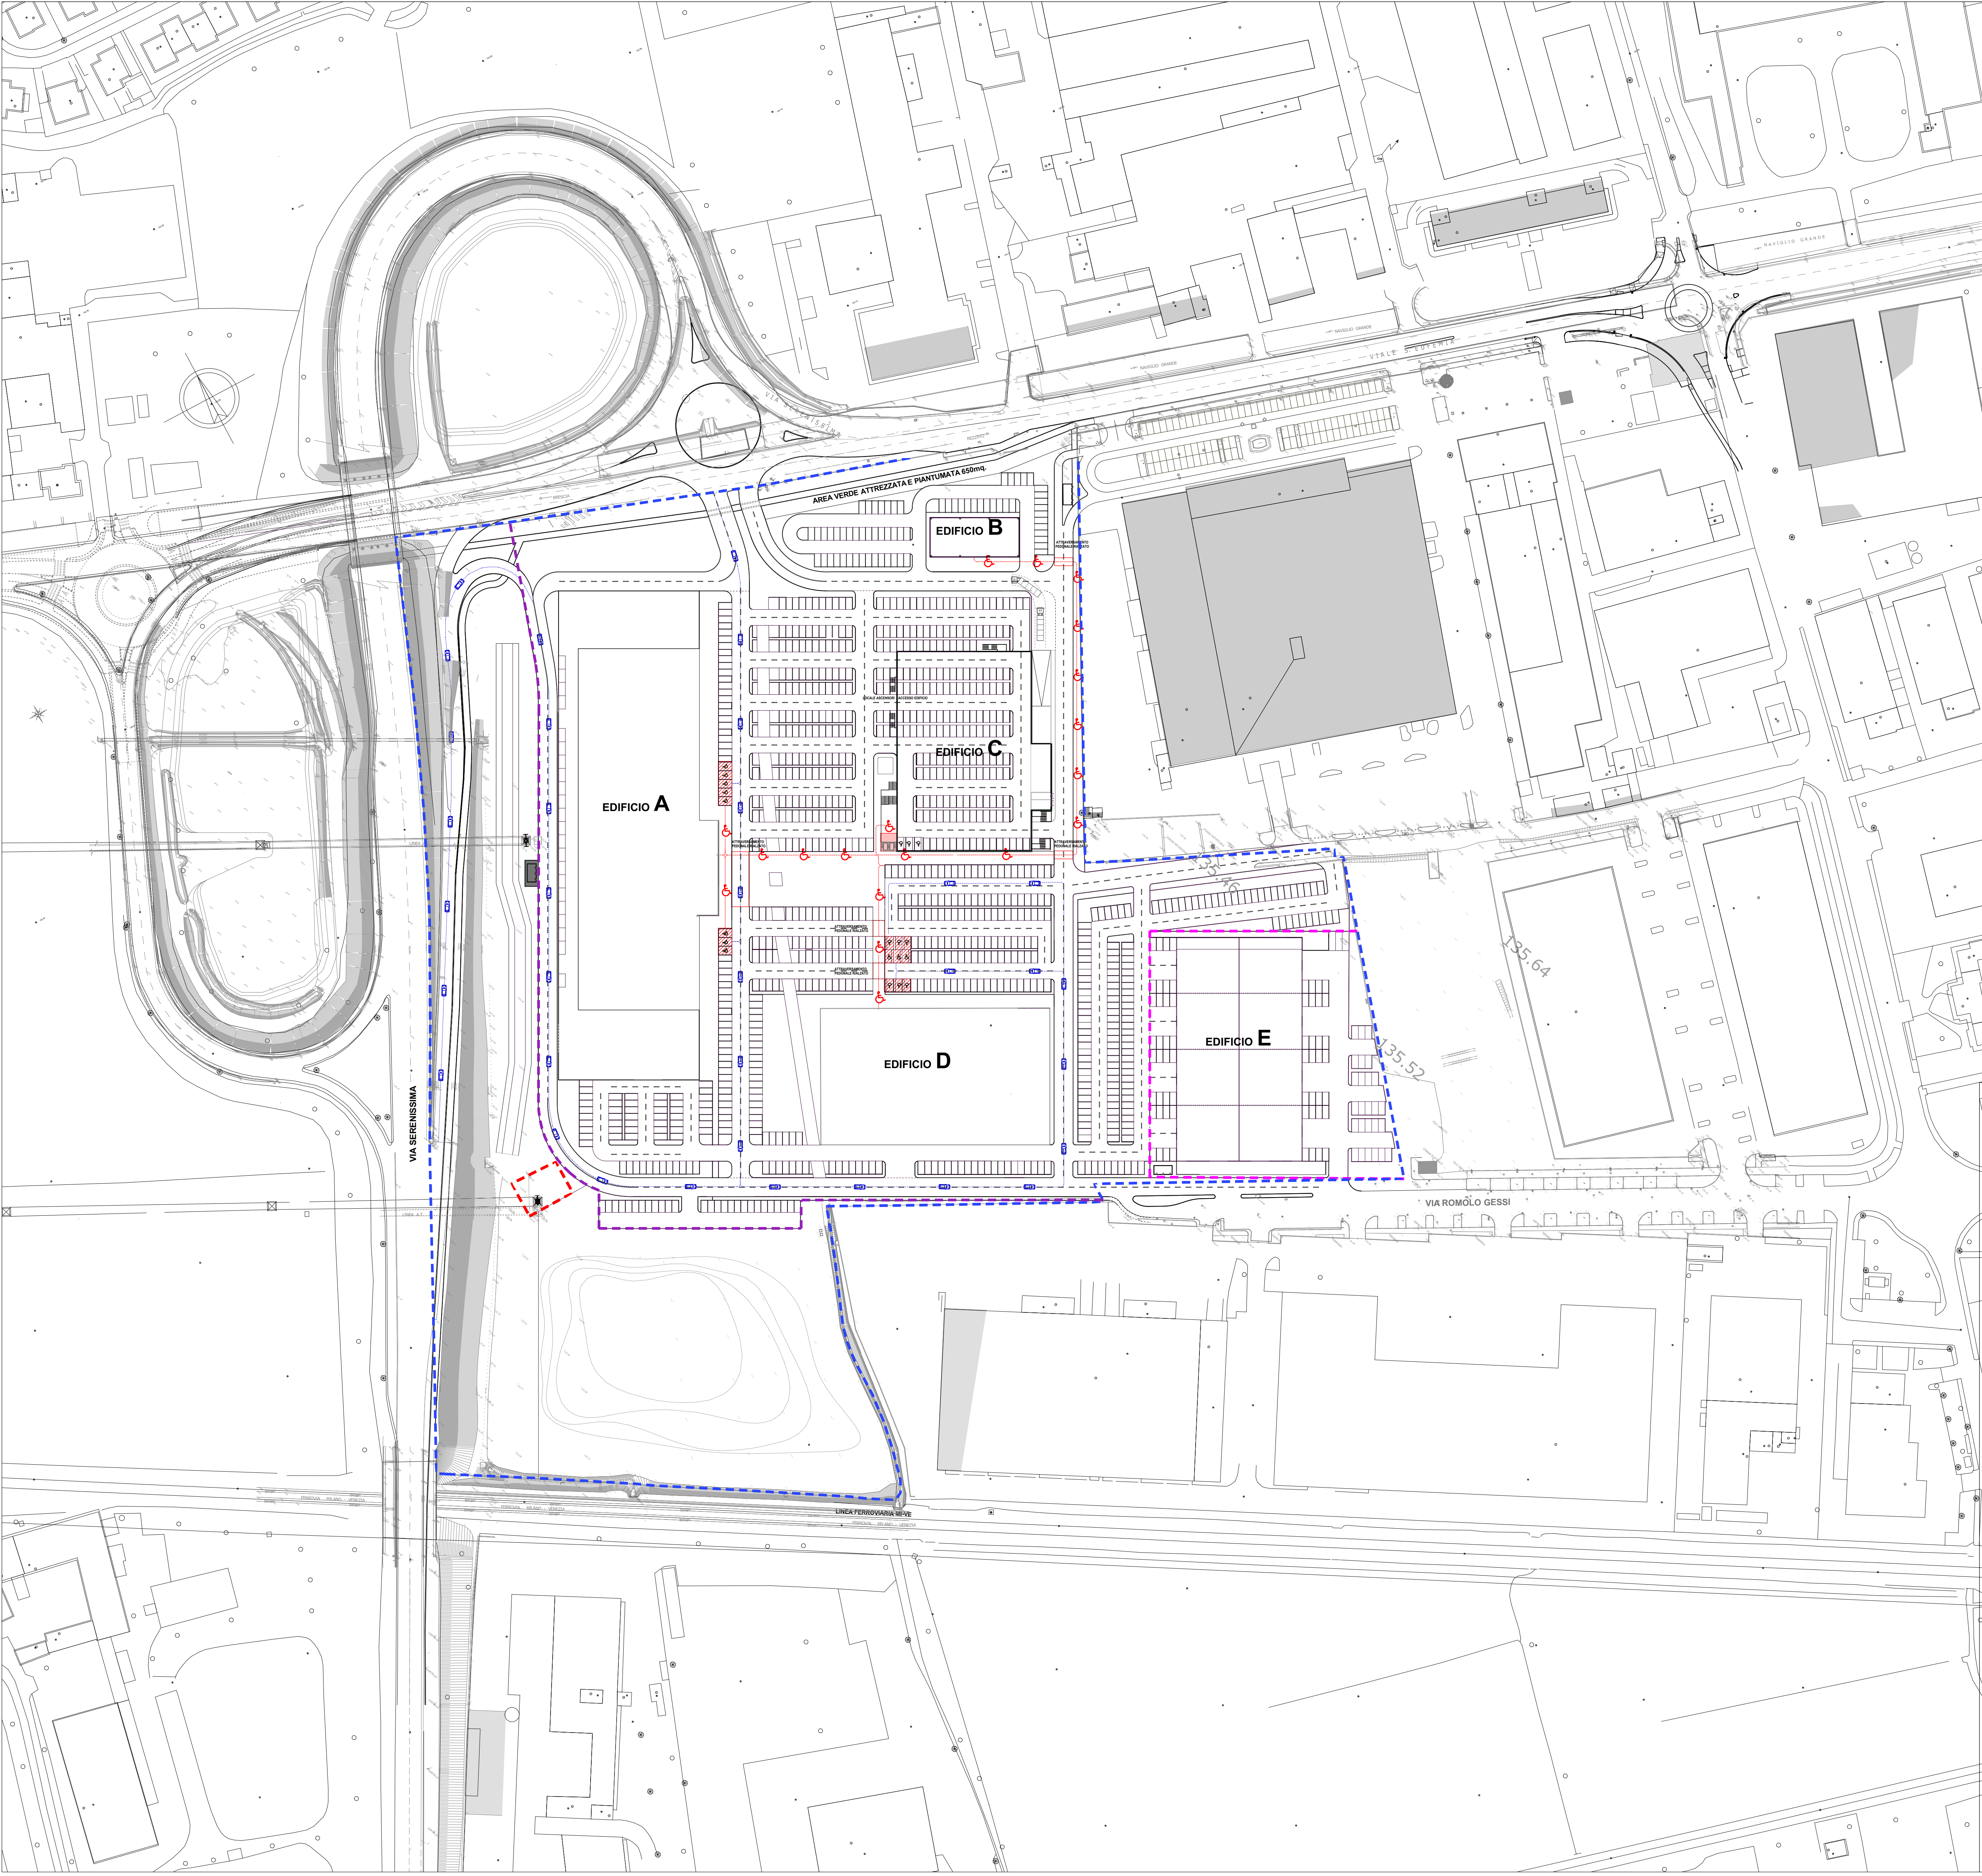

- PERIMETRO DI INTERVENTO
- CAPOSALDO DI LINEA ELETTRICA ESCLUSO DAL PERIMETRO DI INTERVENTO
- PERIMETRO OGGETTO DI TRASFORMAZIONE DEL PIANO ATTUATIVO
- PERIMETRO SUBCOMPARTI

- PARCHEGGIO RISERVATO A PERSONE DIVERSAMENTE ABILI
- PERCORSO ACCESSIBILE A PERSONE DIVERSAMENTE ABILI
- VIABILITA' D'ACCESSO ALL'INTERVENTO

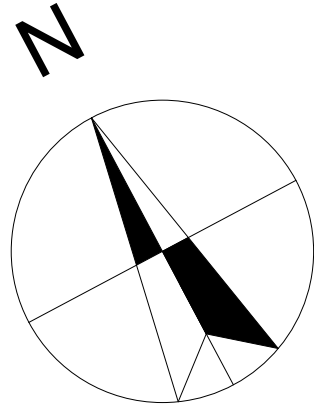

COMUNE DI BRESCIA
Provincia di Brescia

DOCUMENTO DI PIANO
AMBITO R: Snodo S. Eufemia
Progetto di trasformazione Serenissima 1
UNITA' DI INTERVENTO R.1.1

PIANO ATTUATIVO CONFORME AL P.G.T.
*ed in variante al PII - R.1.1 approvato con D.G.C. n°289 del 25/05/2013,
ai sensi dell'art. 14 c.1 della L.R. 12-2005*

N. AGG.	DATA	REDATTO	APPROVATO	VERIFICATO	RAZIONE DELL'EMMISSIONE
00	31-07-2017	M.C.	M.A.R.	N.C.	Prima emissione
01	27-03-2018	M.C.	C.A.	N.C.	Aggiornamento
02	13-12-2018	O.M.	O.M.	N.C.	Aggiornamento per adozione
03	20-12-2018	O.M.	O.M.	N.C.	Aggiornamento viabilità
COMITTEE					PROGETTISTA
CONTRIBUTI SPECIALISTICI					aspetti giuridici: Studio Legale ZAGLIO ORZIO & ASSOCIATI aspetti economico-sociali e commerciali: Angelo STRAOLZINI & Partners Srl aspetti impiantistici: BRESICA MOBILTA' SPA aspetti tecnologici ed ibridati: Ing. Giuseppe REGINELLI aspetti geologici, sismici e geotecnici: Dott. Carlo Maria MOTTA aspetti agronomici: Studio ZEA
ELABORATO					MANAGEMENT E COORDINAMENTO GENERALE Property Management
PLANIVOLUMETRICO: superamento barriere architettoniche ai sensi della L.R. 6/89					
SCALA 1:1000					
LAVORO TIPOLOGIA PROGETTO SETTORE TAVOLA					
940 COM PA URB					
11					
03					
1° EMISSIONE					
30 LUGLIO 2017					
Piano Attuativo					