


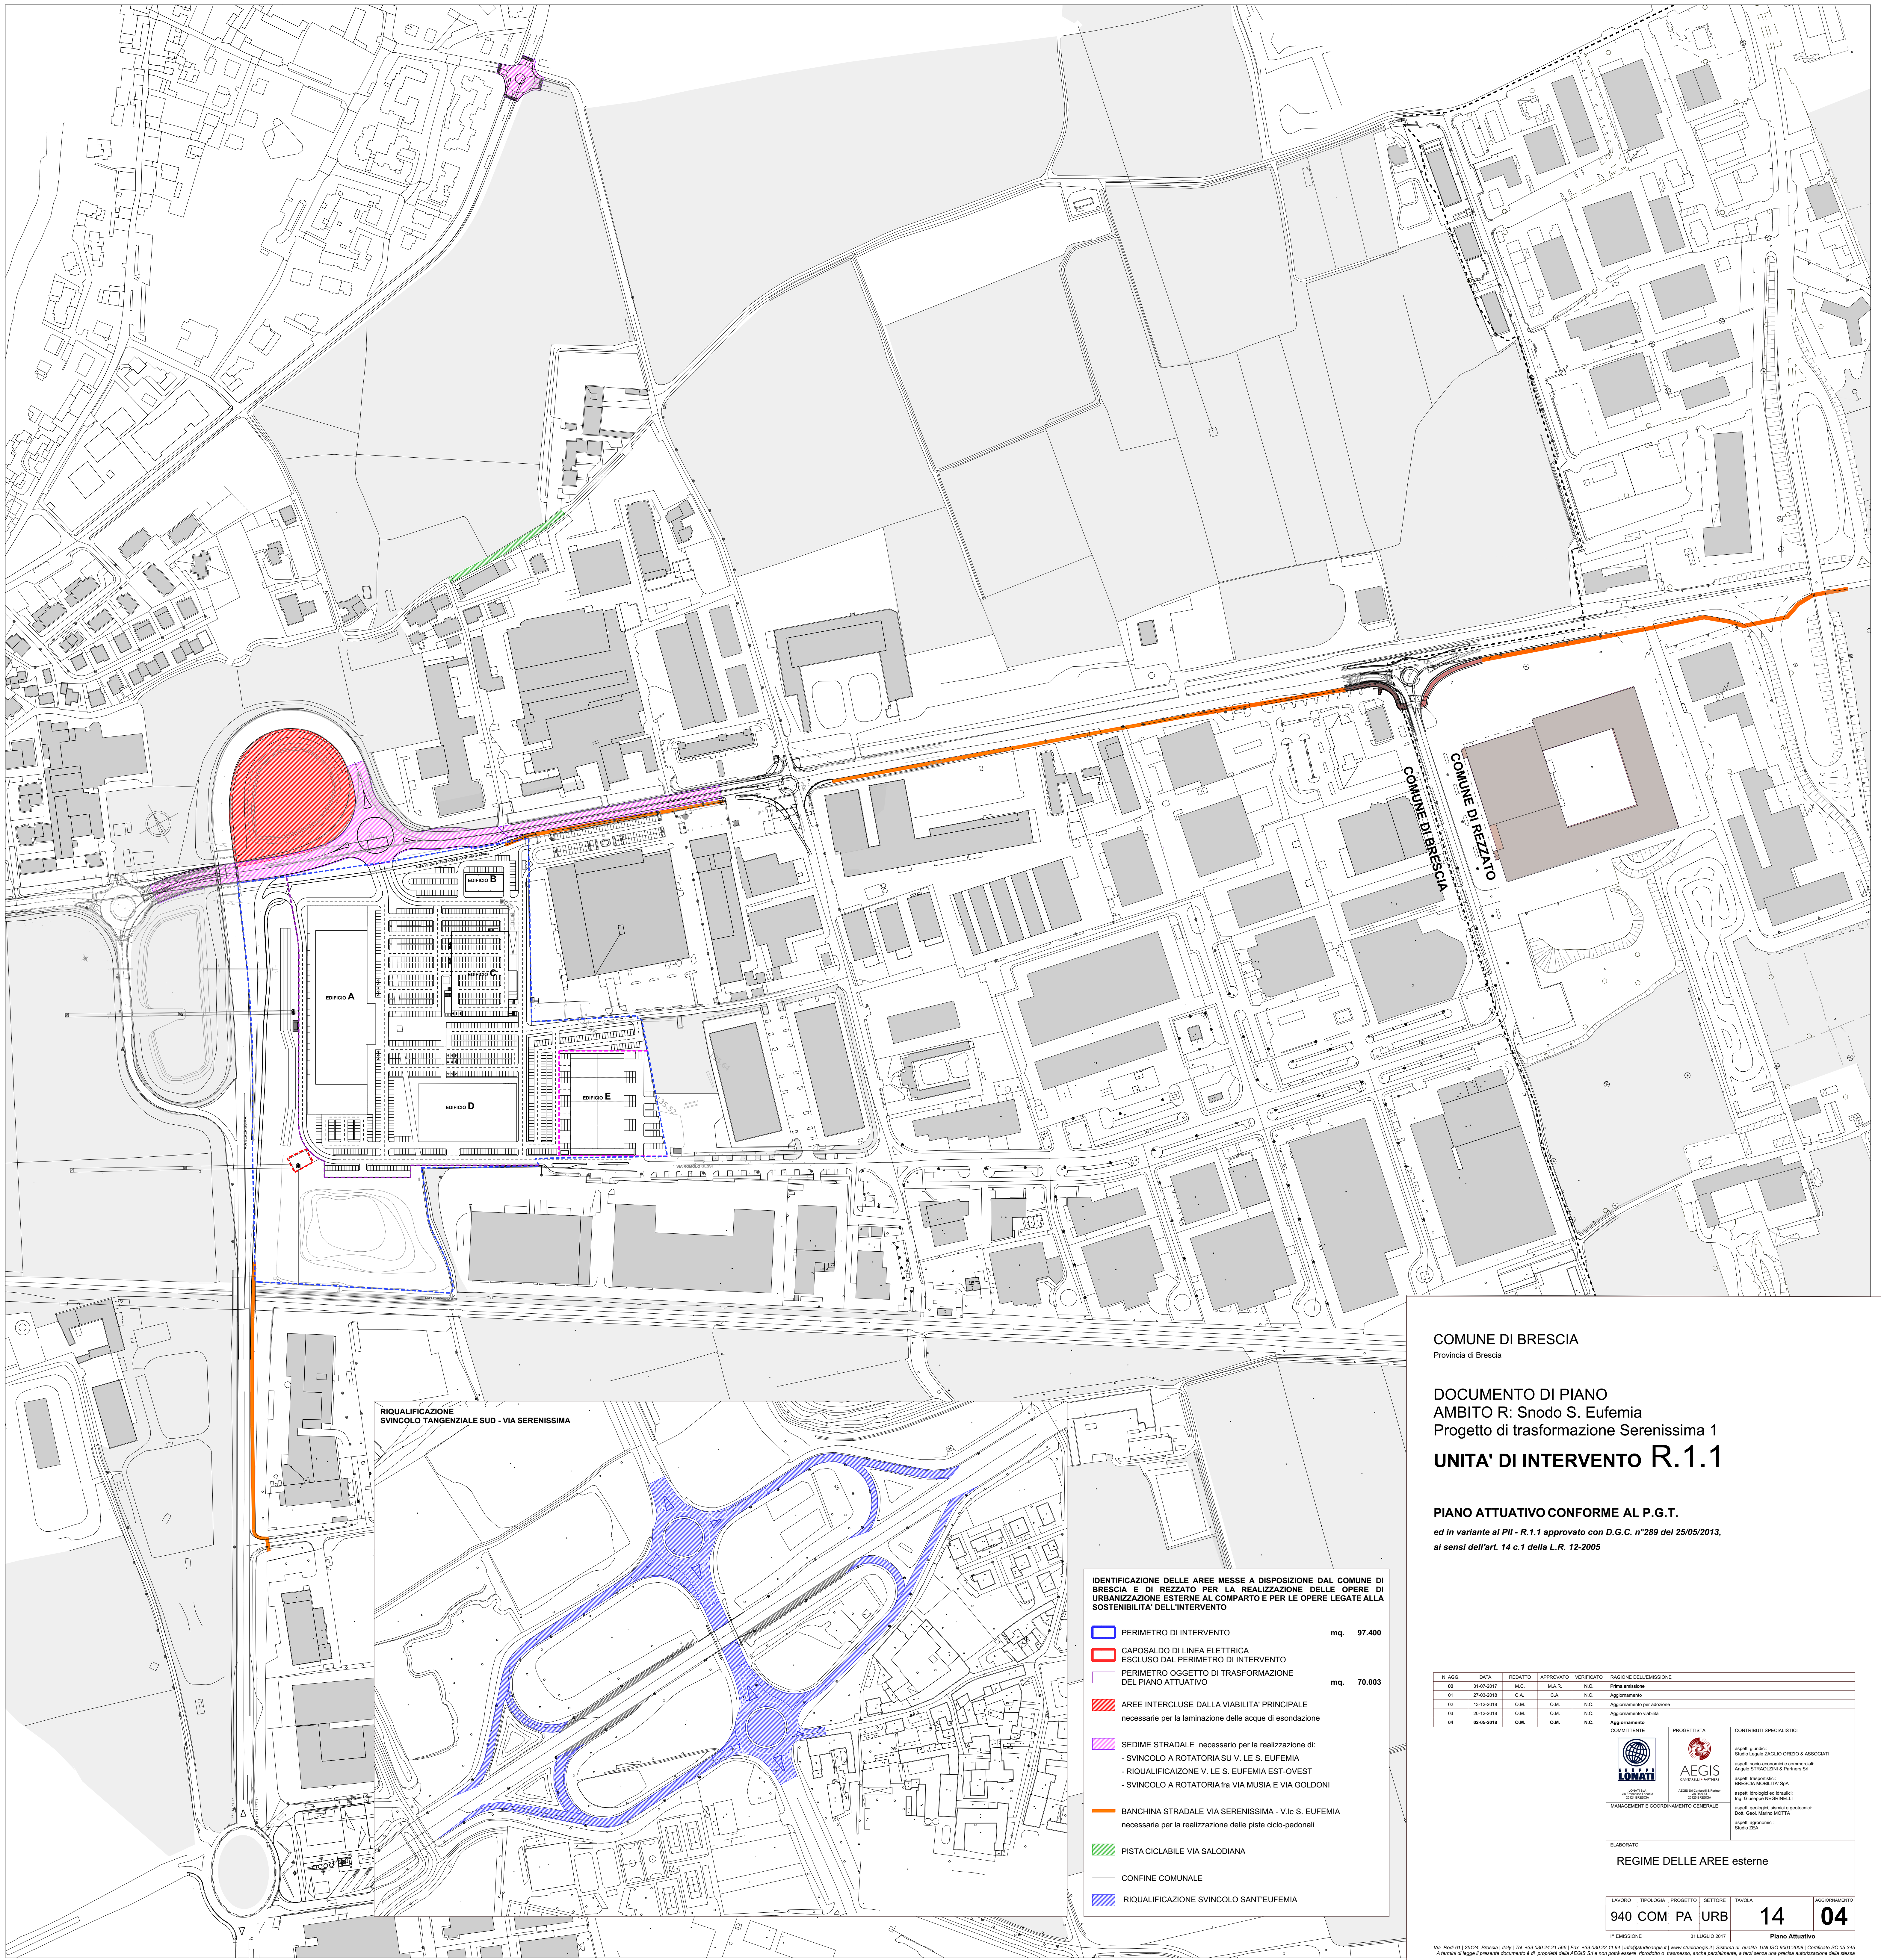

COMUNE DI BRESCIA
Provincia di Brescia

DOCUMENTO DI PIANO
AMBITO R: Snodo S. Eufemia
Progetto di trasformazione Serenissima 1
UNITA' DI INTERVENTO R.1.1

PIANO ATTUATIVO CONFORME AL P.G.T.
*ed in variante al PII - R.1.1 approvato con D.G.C. n°289 del 25/05/2013,
ai sensi dell'art. 14 c.1 della L.R. 12-2005*

N. AGG.	DATA	REDATTO	APPROVATO	VERIFICATO	RAGIONE DELL'EMISSIONE
00	31-07-2017	M.C.	M.A.R.	N.C.	Prima emissione
01	27-03-2018	C.A.	C.A.	N.C.	Aggiornamento
02	13-12-2018	O.M.	O.M.	N.C.	Aggiornamento per adesione
03	26-12-2018	O.M.	O.M.	N.C.	Aggiornamento visibilità
04	02-05-2019	O.M.	O.M.	N.C.	Aggiornamento

COMITENTE	PROGETTISTA	CONTRIBUTI SPECIALISTICI
 LONATI S.p.A. 20139 BRESCIA	 AEGIS Srl 20139 BRESCIA	aspetti giuridici: Studio Legale CASOLI ORZIO & ASSOCIATI aspetti socio-economici e commerciali: Argenti STRAZZINI & Partners Srl aspetti ingegneristici: BRESCIA MOBILITA' SPA aspetti strategici nel territorio: Ing. Giuseppe NEGRIANELLI aspetti geologici, sismici e geotecnici: Dott. Carlo MARINO MONTA aspetti agronomici: Studio ZEA

MANAGEMENT E COORDINAMENTO GENERALE	ELABORATO
	REGIME DELLE AREE esterne

LAVORO	TIPOLOGIA	PROGETTO	SETTORE	TAVOLA	AGGIORNAMENTO
940 COM	PA	URB		14	04

1° EMISSIONE 31 LUGLIO 2017 Piano Attuativo