


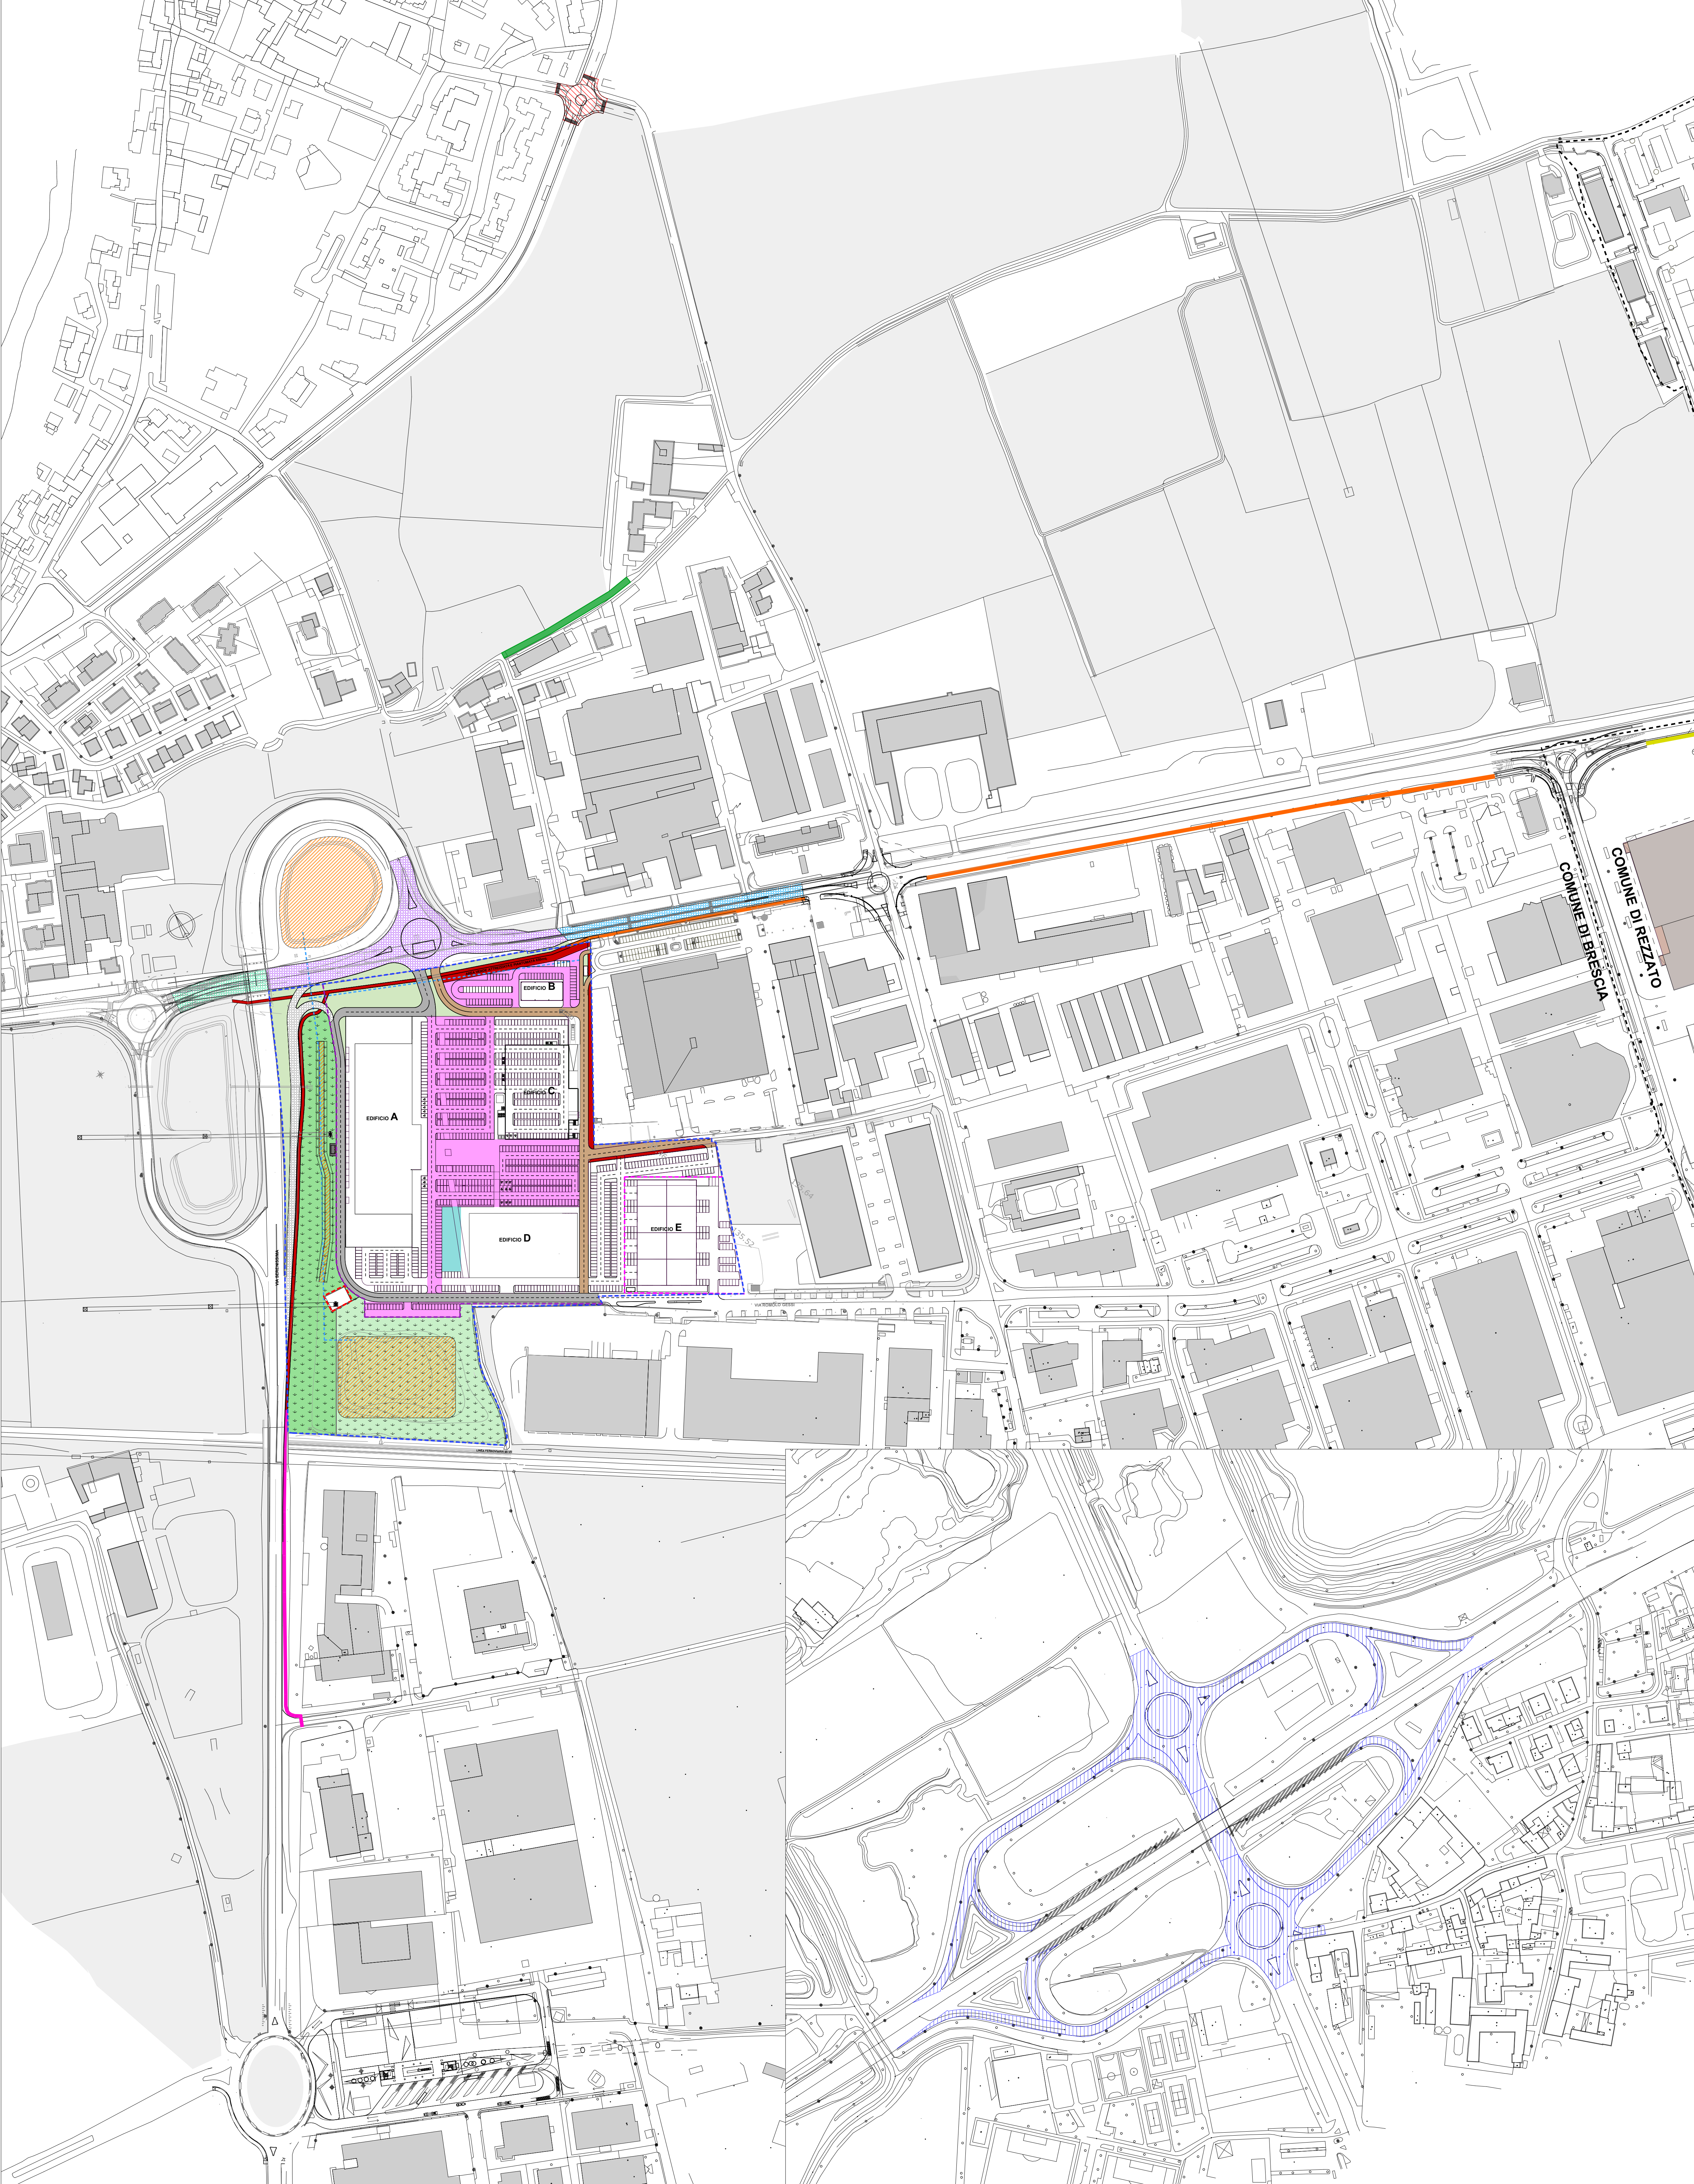

**RACCORDO
PISTA CICLABILE
in Comune di
REZZATO**

OPERE DI URBANIZZAZIONE PRIMARIA		
1.A - PARCHEGGI AD USO PUBBLICO		TAV. 25 AGG.00
1.B - OPERE STRADALI ROTATORIA SU VIALE S.EUFEMIA		PROT. 105572/2013
1.C - RIQUALIFICAZIONE DELLA BRETELLA DI IMMISSIONE SU VIALE S.EUFEMIA		PROT. 105572/2013
1.D - VIABILITA' AD ANELLO INTERNA AL COMPARTO - GRONDA OVEST		TAV. 24 AGG.00
1.E - VIABILITA' AD ANELLO INTERNA AL COMPARTO - GRONDA EST		TAV. 24 AGG.00
1.F - SPAZI PEDONALI DI USO PUBBLICO		TAV. 25 AGG.00
1.G - RIQUALIFICAZIONE VIALE S.EUFEMIA LATO EST		PROT.92670/2014
1.H - RIQUALIFICAZIONE VIALE S.EUFEMIA LATO OVEST		PROT.92670/2014
OPERE DI URBANIZZAZIONE SECONDARIA		
2.A - VERDE DI MITIGAZIONE AMBIENTALE PUBBLICO E CEDUTO		TAV. 22 AGG.02
2.B - VERDE DI MITIGAZIONE AMBIENTALE DI USO PUBBLICO		TAV. 22 AGG.02
2.C - VERDE PUBBLICO		TAV. 22 AGG.02
2.D - OPERE STRADALI ROTATORIA TRA VIA MUSIA E VIA GOLDONI		TAV. 23 AGG.02
OPERE AFFERENTI ALLA QUALITA' AGGIUNTIVA		
3.A - OPERE DI SALVAGUARDIA IDRICA		PROT. 134389/2017
3.B - LOTTO 1: PISTA CICLABILE STAZIONE METROBUS		PROT. 85032/2013 + TAV. 26 AGG.00
3.C - LOTTO 2: PISTA CICLABILE INTERNA AL COMPARTO		PROT. 85032/2013 + TAV. 26 AGG.00
3.D - LOTTO 3: PISTA CICLABILE VIALE S.EUFEMIA - BRESCIA		PROT. 85032/2013 + TAV. 26 AGG.00
3.E - LOTTO 3: PISTA CICLABILE VIALE S.EUFEMIA - REZZATO		PROT. 85032/2013 + TAV. 26 AGG.00
3.F - SVINCOLO TRA LA TANGENZIALE SUD E LA VIA SERENISSIMA		PROT. 118532/2013
3.G - BONIFICA ACUSTICA		
3.H - PISTA CICLABILE VIA SALODIANA - PARCO DELLE COLLINE		

COMUNE DI BRESCIA
Provincia di Brescia

DOCUMENTO DI PIANO
AMBITO R: Snodo S. Eufemia
Progetto di trasformazione Serenissima 1
UNITA' DI INTERVENTO R.1.1

PIANO ATTUATIVO CONFORME AL P.G.T.
ed in variante al PII - R.1.1 approvato con D.G.C. n°289 del 25/05/2013, ai sensi dell'art. 14 c.1 della L.R. 12-2005

N. AGG.	DATA	REDATTO	APPROVATO	VERIFICATO	RAZIONEDELL'EMISSIONE
00	31-07-2017	M.A.R.	N.C.	N.C.	Prima emissione
01	20-03-2018	C.A.	M.A.R.	N.C.	Aggiornamento
02	15-12-2018	O.M.	O.M.	N.C.	Aggiornamento per adozione
03	20-12-2018	O.M.	O.M.	N.C.	Aggiornamento variata
04	21-12-2018	O.M.	O.M.	N.C.	Aggiornamento
05	21-01-2019	O.M.	O.M.	N.C.	Aggiornamento
06	02-05-2019	O.M.	O.M.	N.C.	Aggiornamento pista ciclabile via Salodiana
COMITENTE		PROGETTISTA		CONTRIBUTI SPECIALISTICI	
MANAGEMENT E COORDINAMENTO GENERALE					
ELABORATO		REGIME DELLE OPERE		Piano Attuativo	
SCALA 1:2.000		LAVORO TIPOLOGIA PROGETTO SETTORE TAVOLA		AGGIORNAMENTO	
940 COM PA URB		15		06	
1° EMISSIONE		31 LUGLIO 2017		Piano Attuativo	