


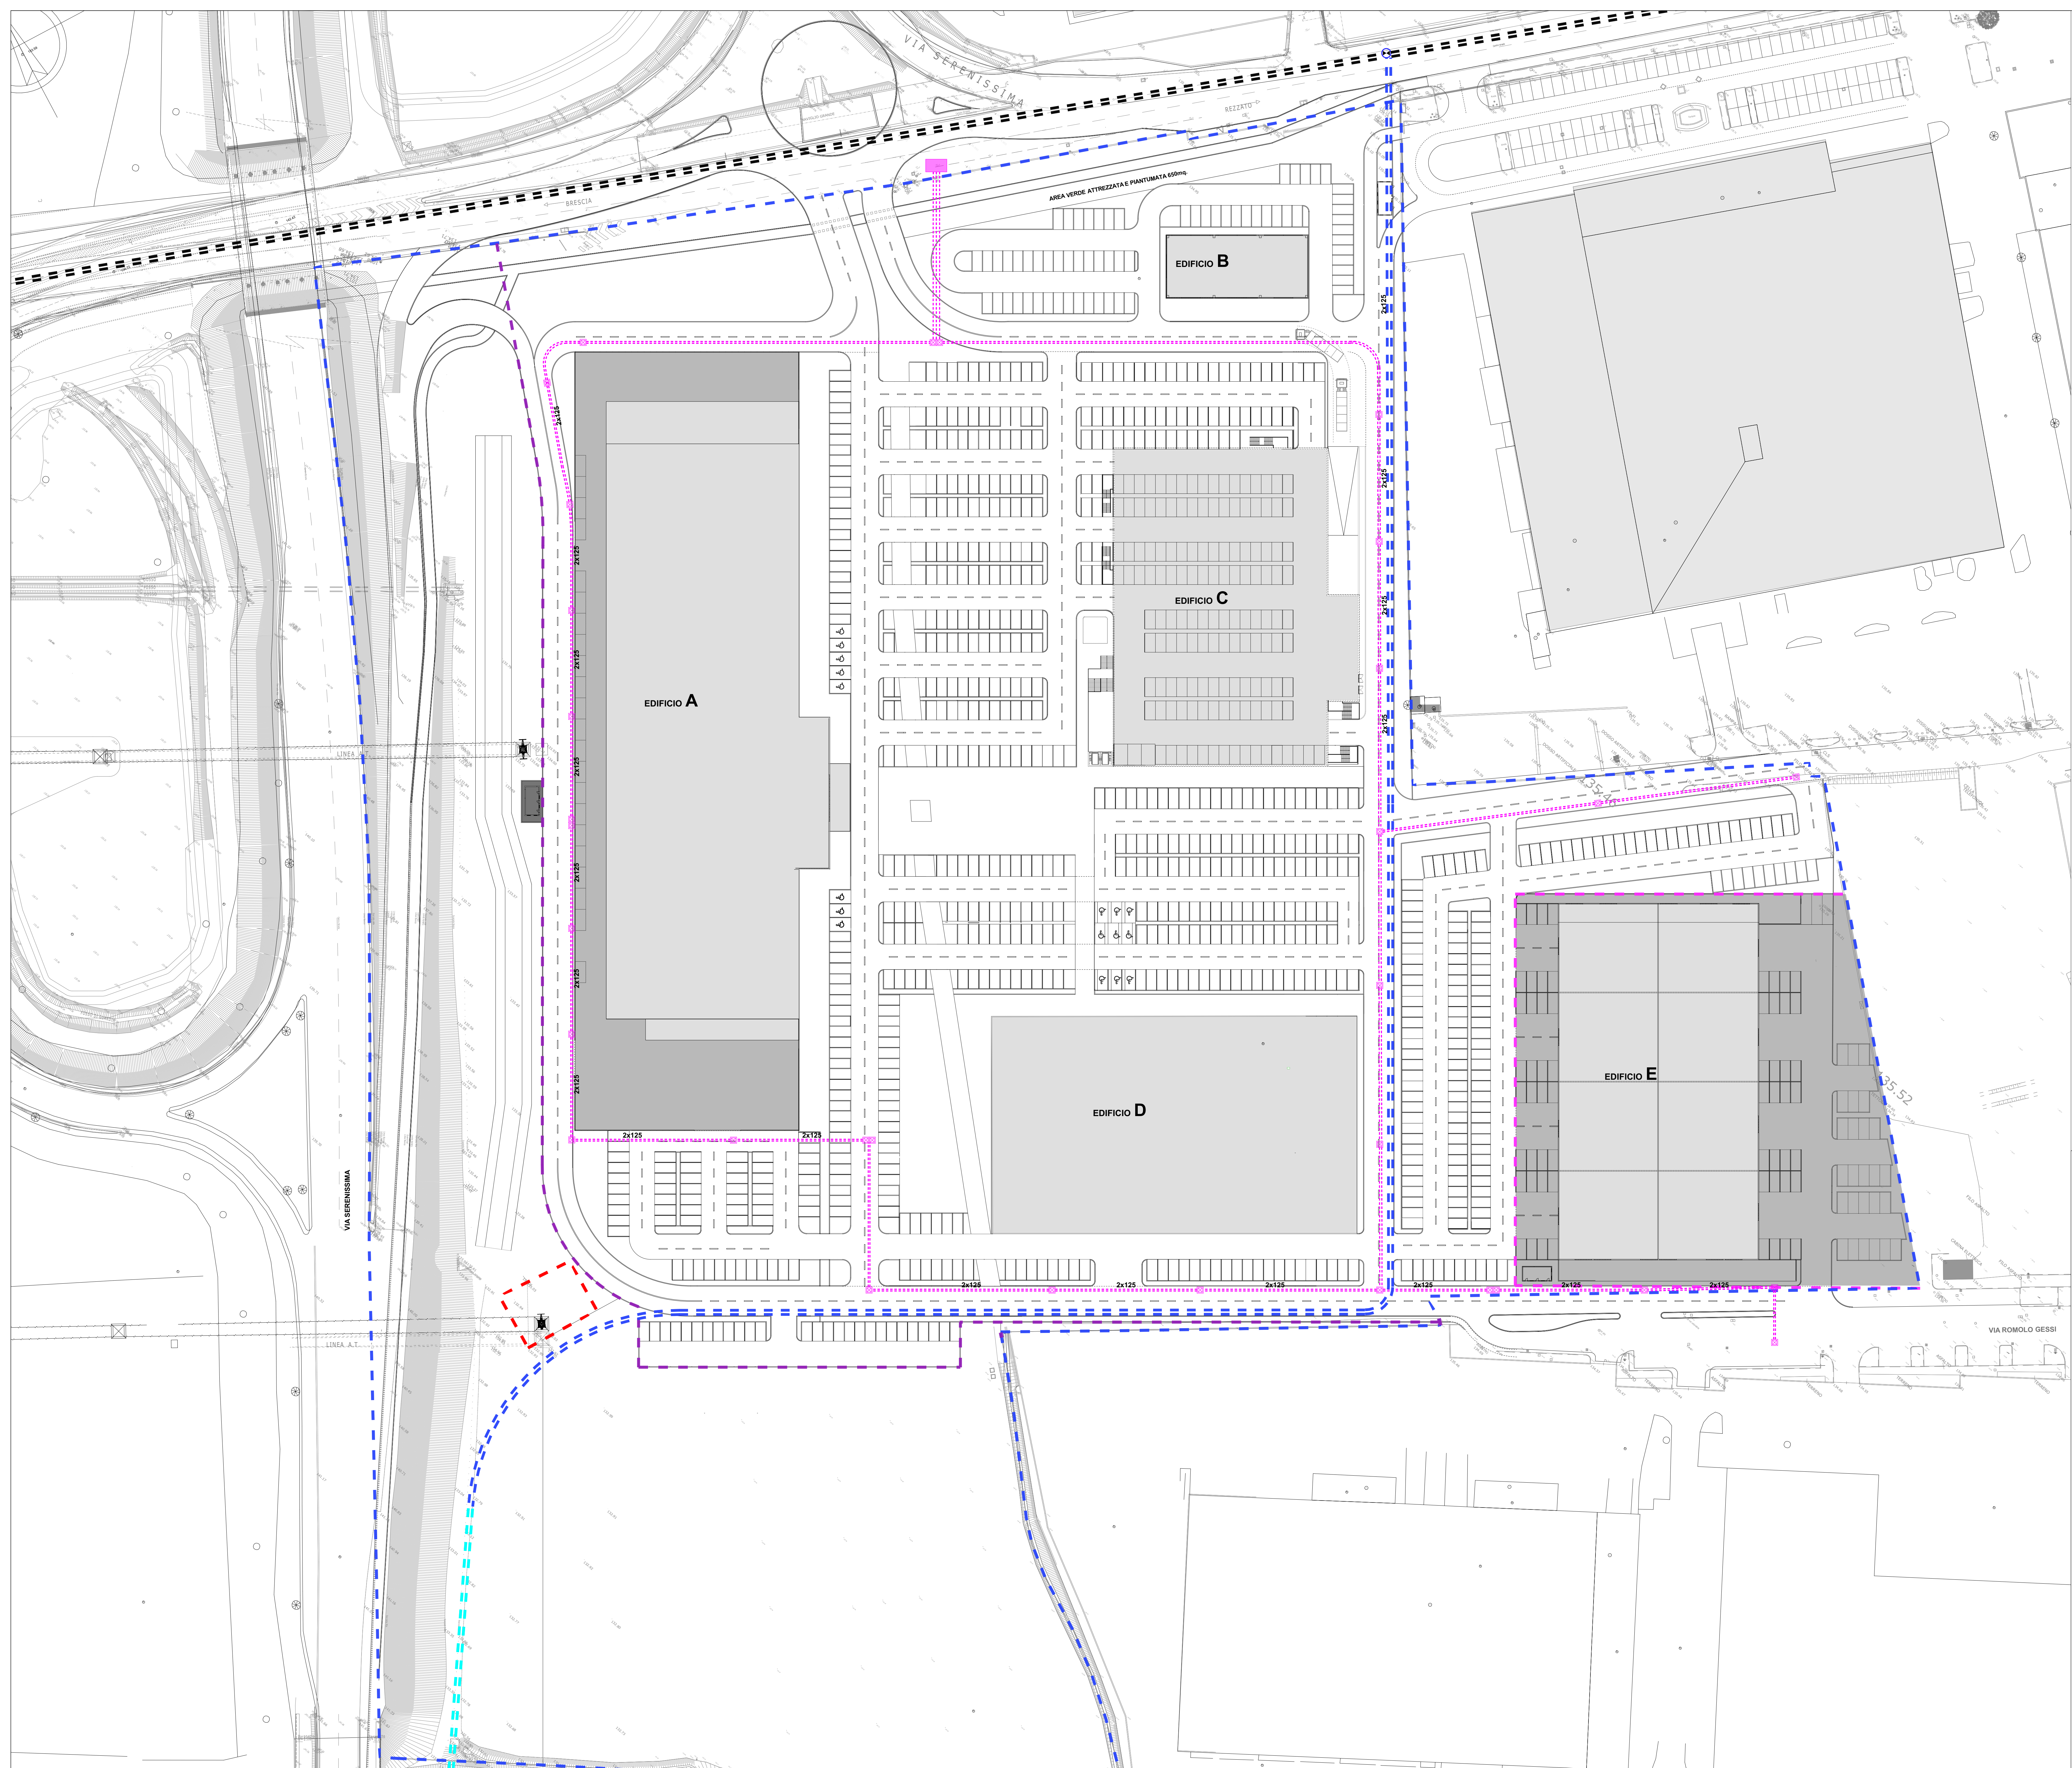

PERIMETRO D'INTERVENTO

CAPOSALDO DI LINEA ELETTRICA ESCLUSO DAL PERIMETRO D'INTERVENTO

PERIMETRO OGGETTO DI TRASFORMAZIONE DEL PIANO ATTUATIVO

PERIMETRO SUBCOMPARTI

RETE ACQUEDOTTO DI TRASPORTO ESISTENTE

RETE ACQUEDOTTO DI DISTRIBUZIONE ESISTENTE

RETE ACQUEDOTTO INTERNA DI PROGETTO

VALVOLA D'INTERCETTAZIONE ACQUEDOTTO DI PROGETTO

RETE TELECOMUNICAZIONI DI PROGETTO

CENTRALINA RETE TELECOMUNICAZIONI DI PROGETTO

COMUNE DI BRESCIA

Provincia di Brescia

DOCUMENTO DI PIANO

AMBITO R: Snodo S. Eufemia

Progetto di trasformazione Serenissima 1

UNITA' DI INTERVENTO R.1.1

PIANO ATTUATIVO CONFORME AL P.G.T.

ed in variante al PII - R.1.1 approvato con D.G.C. n°289 del 25/05/2013,

ai sensi dell'art. 14 c.1 della L.R. 12/2005

N. AGG.	DATA	REDATTO	APPROVATO	VERIFICATO	RAZIONE DELL'EMISSIONE
00	31-07-2017	M.C.	M.A.S.	N.C.	Prima emissione
01	27-03-2018	M.C.	C.A.	N.C.	Aggiornamento
02	15-12-2018	S.D.	C.A.	N.C.	Aggiornamento per attuazione
03	28-10-2019	S.D.	C.A.	N.C.	Aggiornamento varianti

COMPTON










PROGETTISTA

CONTRIBUTI SPECIALISTICI

AGEGIS

CONTRIBUTI SPECIALISTICI

AGEGIS

CONTRIBUTI SPECIALISTICI

ELABORATO

OPERE DI URBANIZZAZIONE - Rete acquedotto e telecomunicazioni

SCALA 1:500

LAVORO | TIPOLOGIA | PROGETTO | SETTORE | TAVOLA

940 COM PA URB 21 03

1° EMISSIONE 30/07/2017 Piano Attuativo