
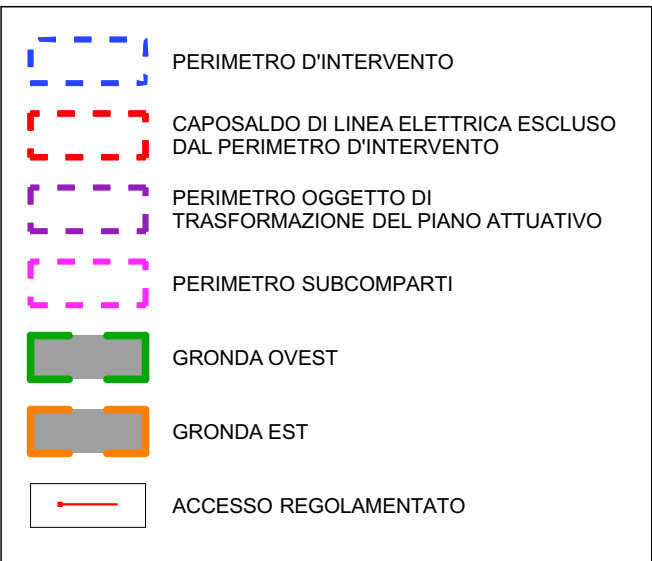
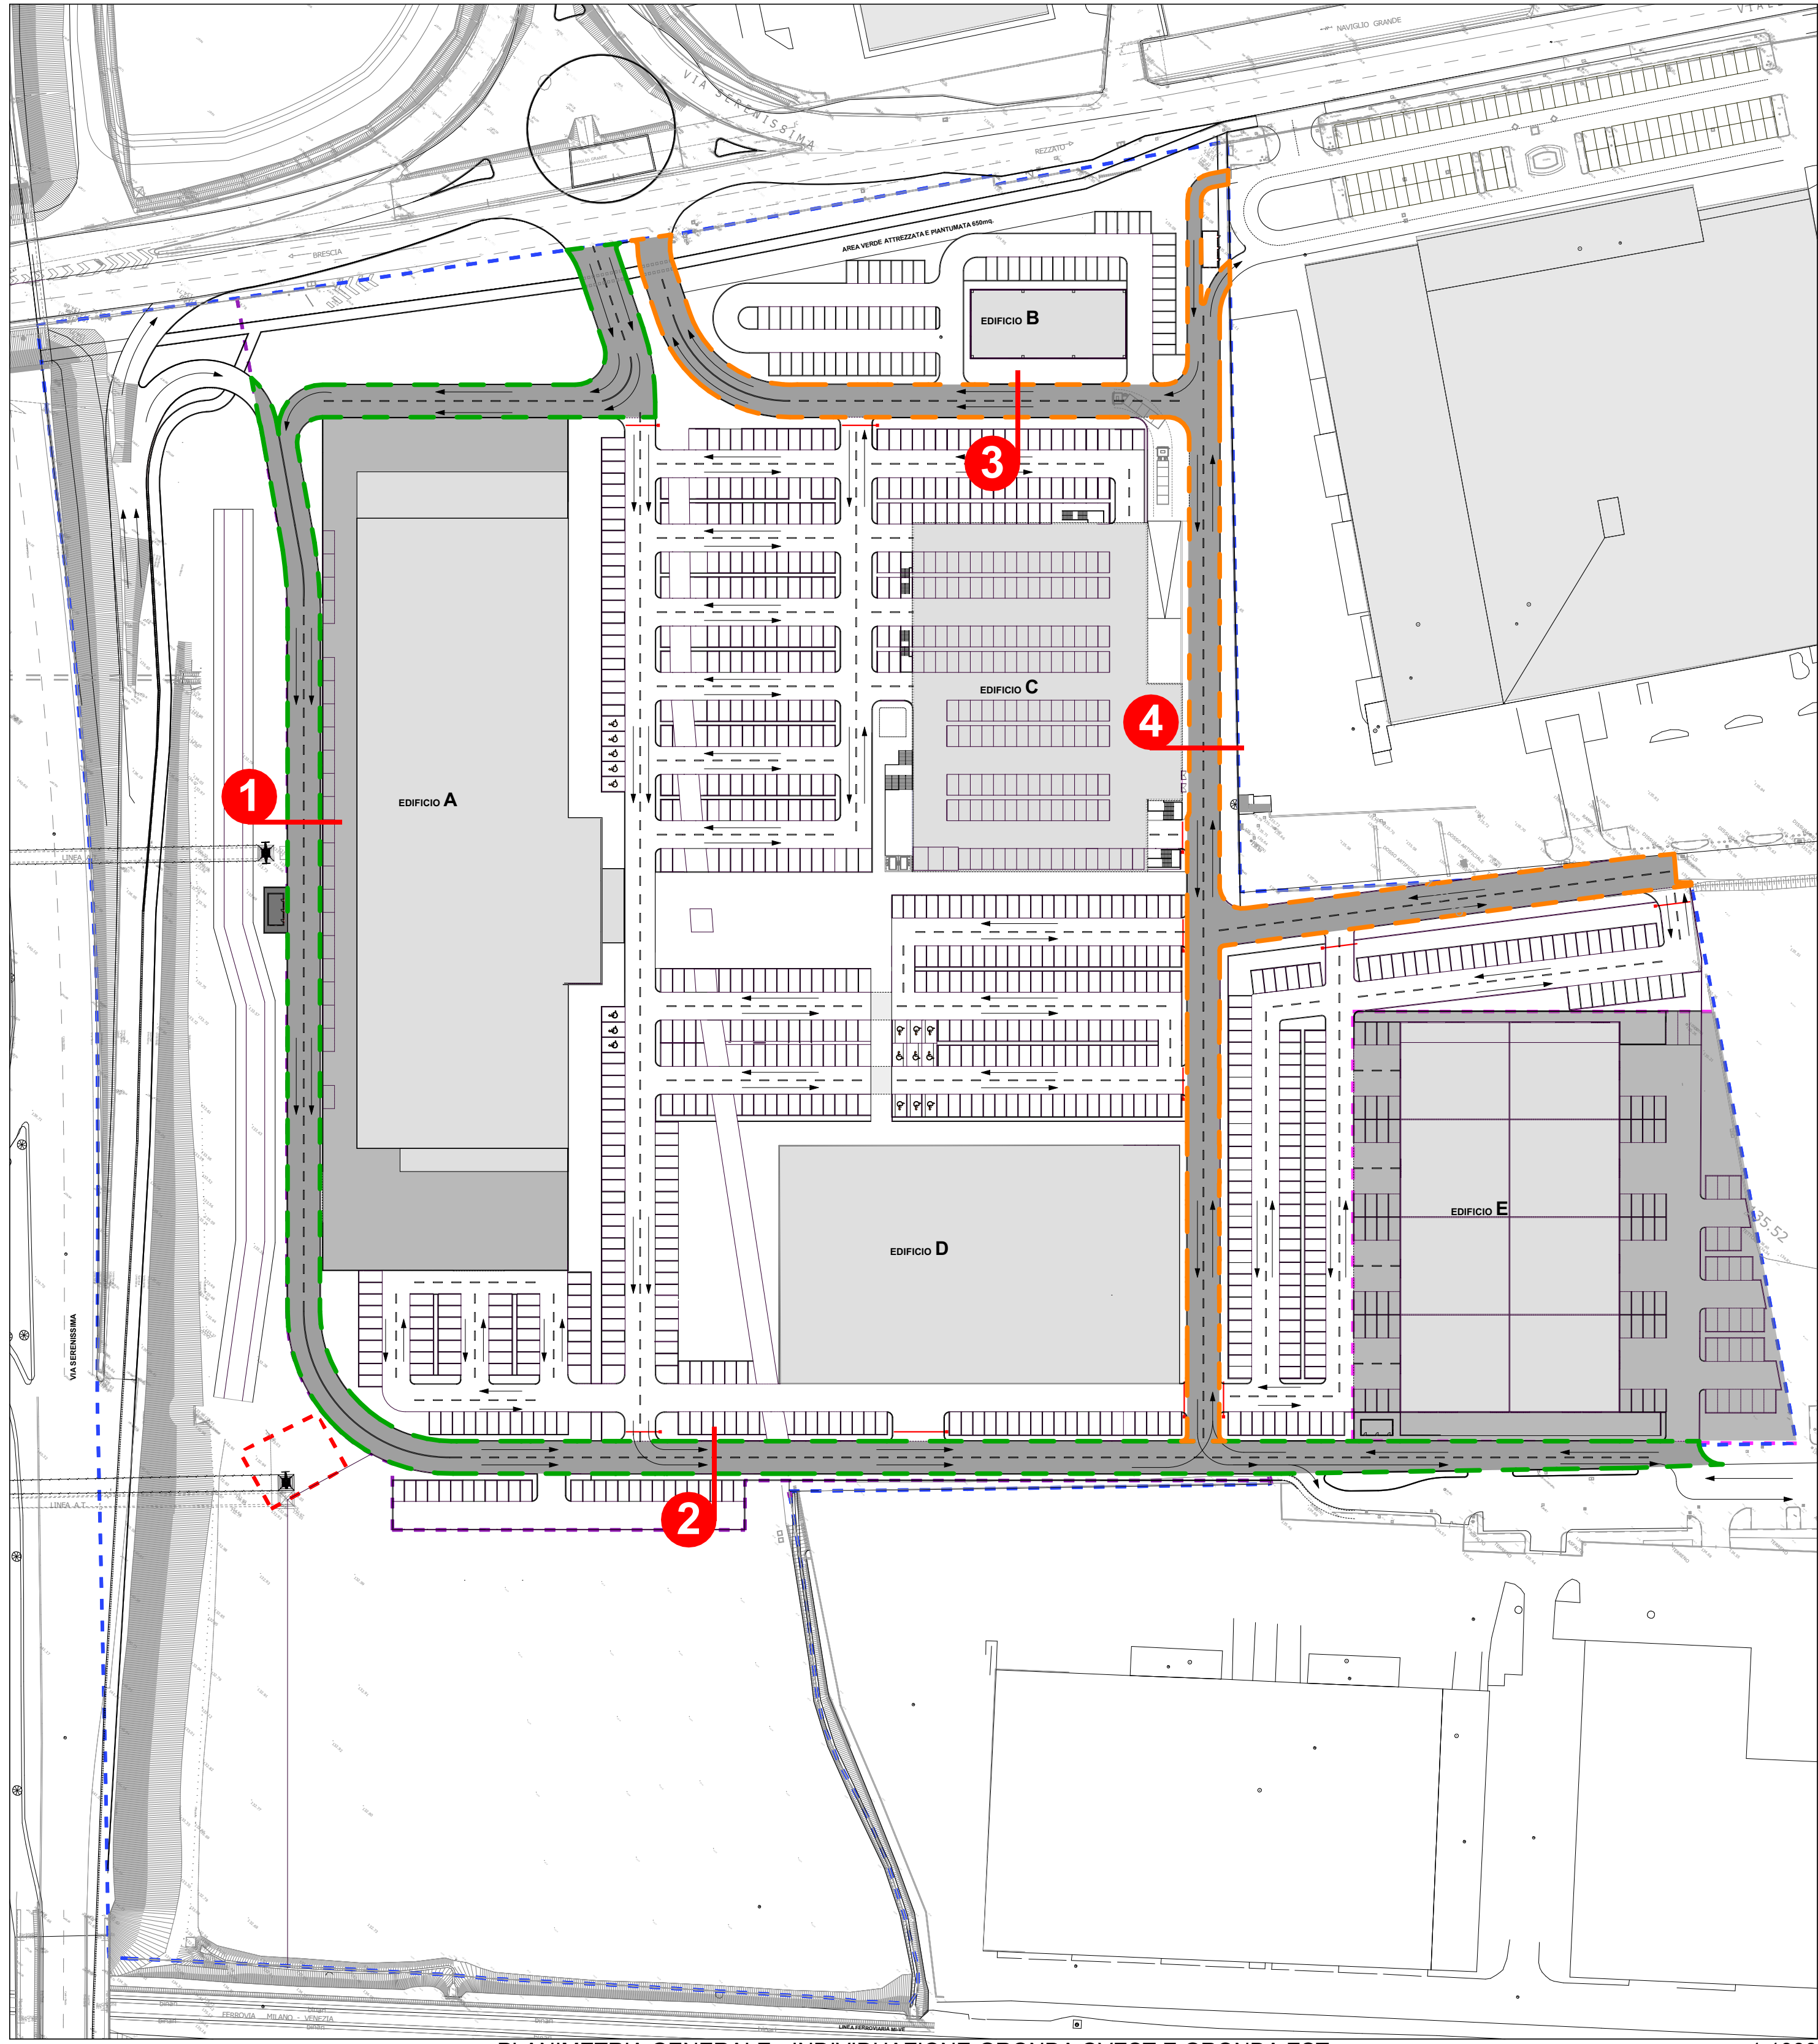
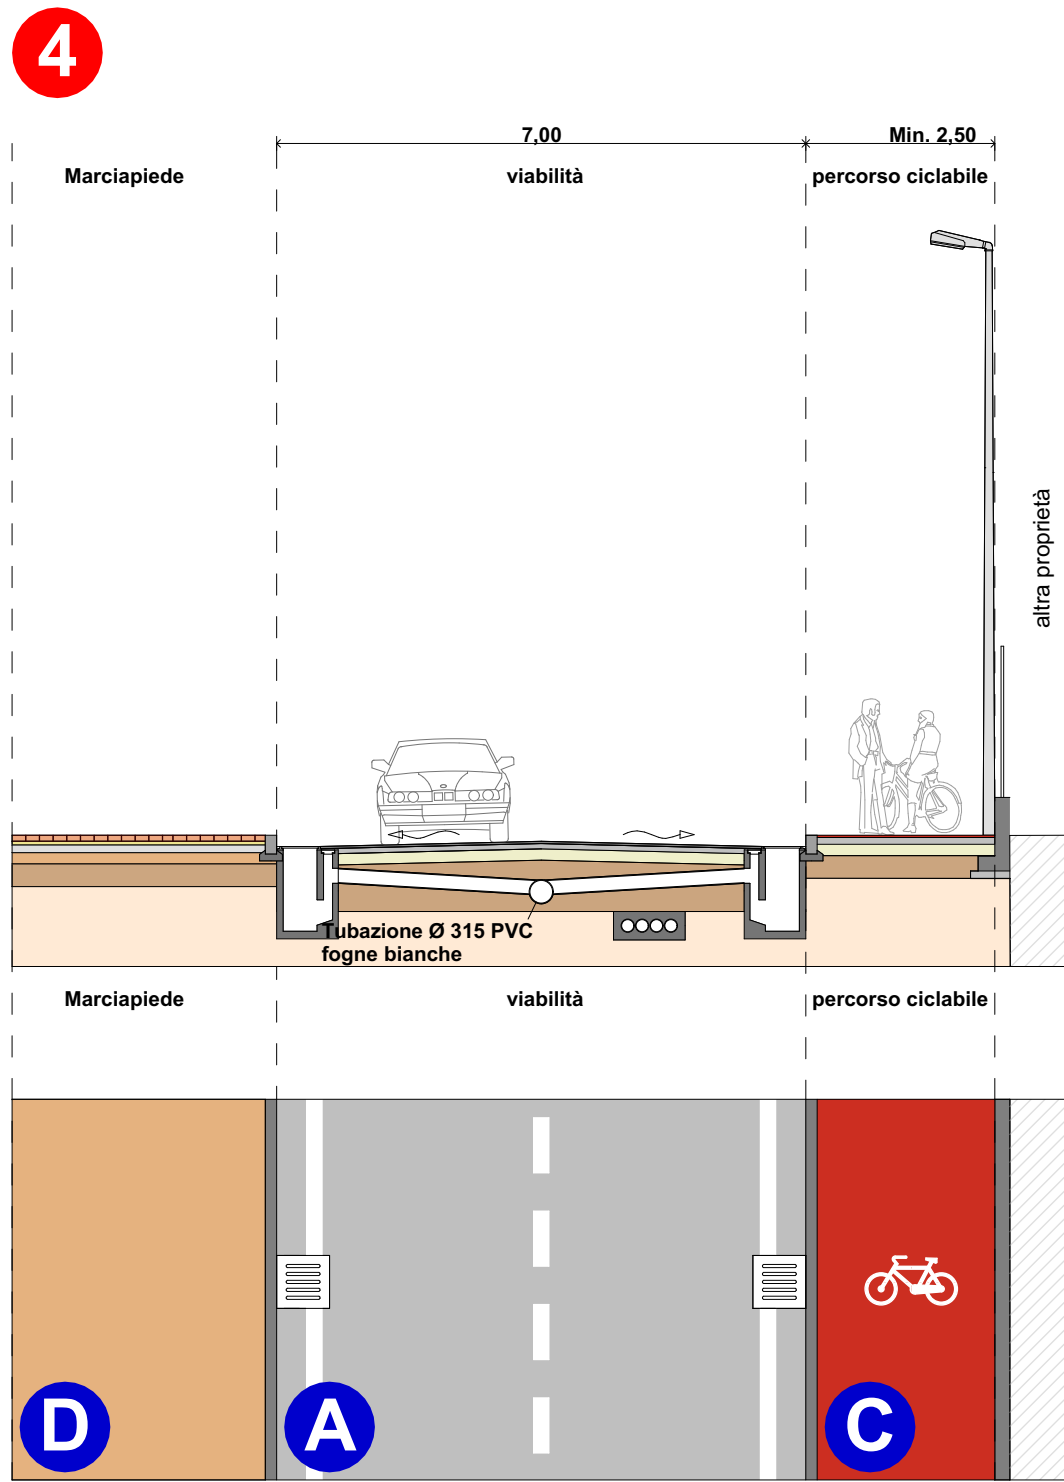





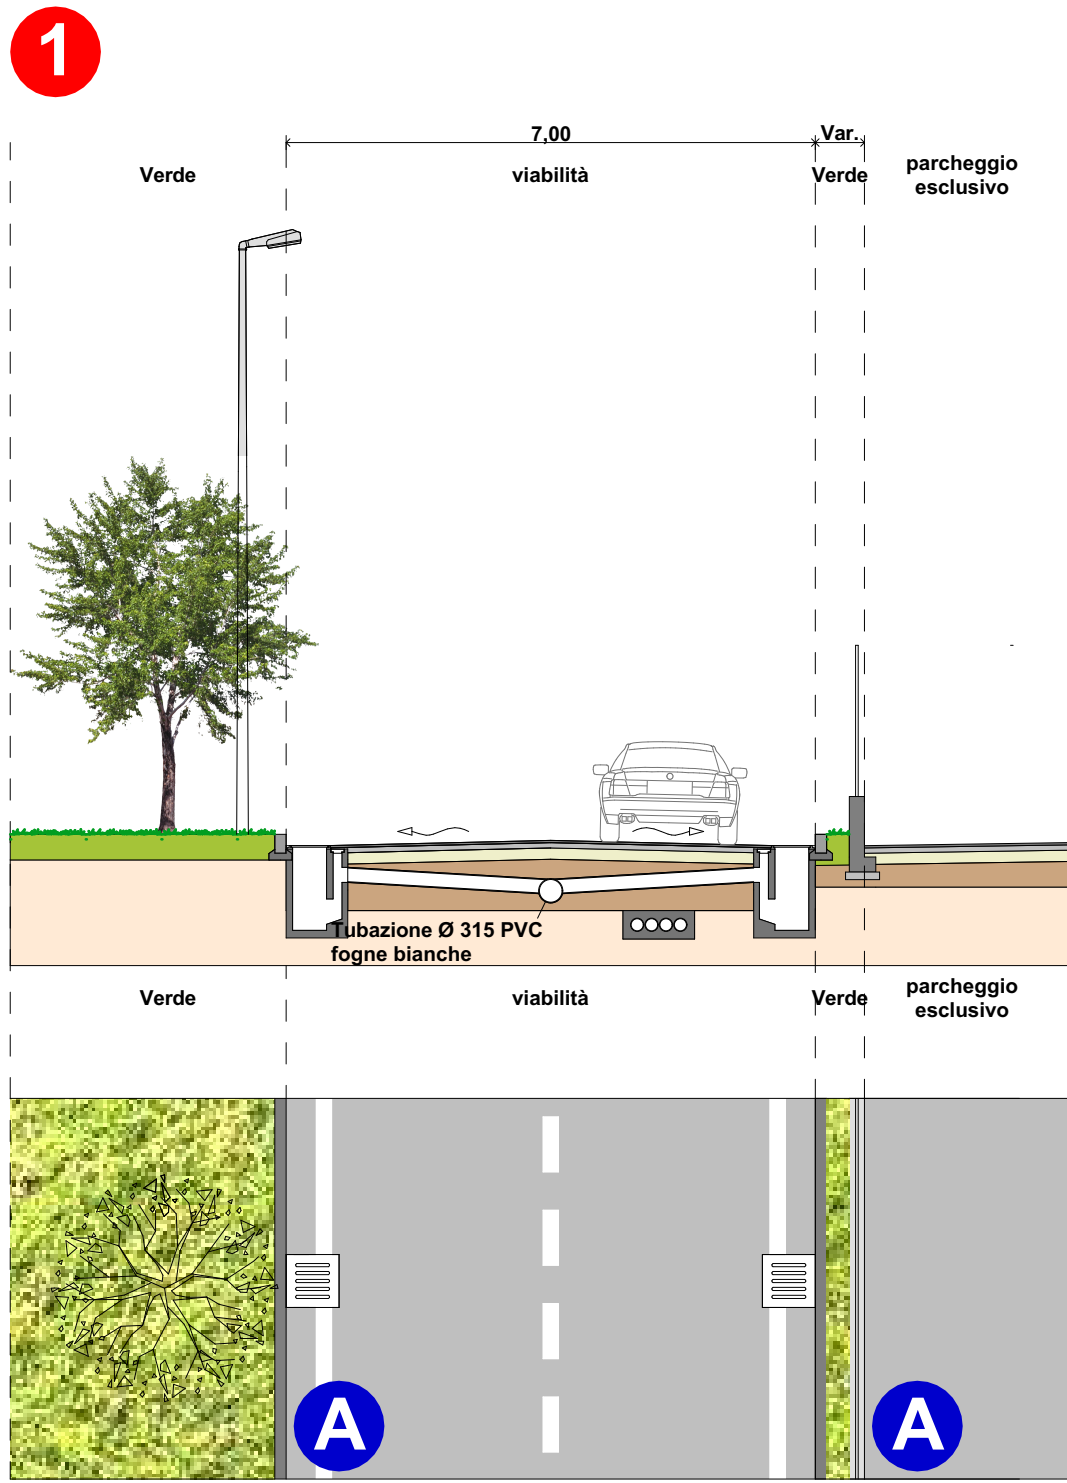


SEZIONI TIPOLOGICHE

1:100

PLANIMETRIA GENERALE - INDIVIDUAZIONE GRONDA OVEST E GRONDA EST

1:1000

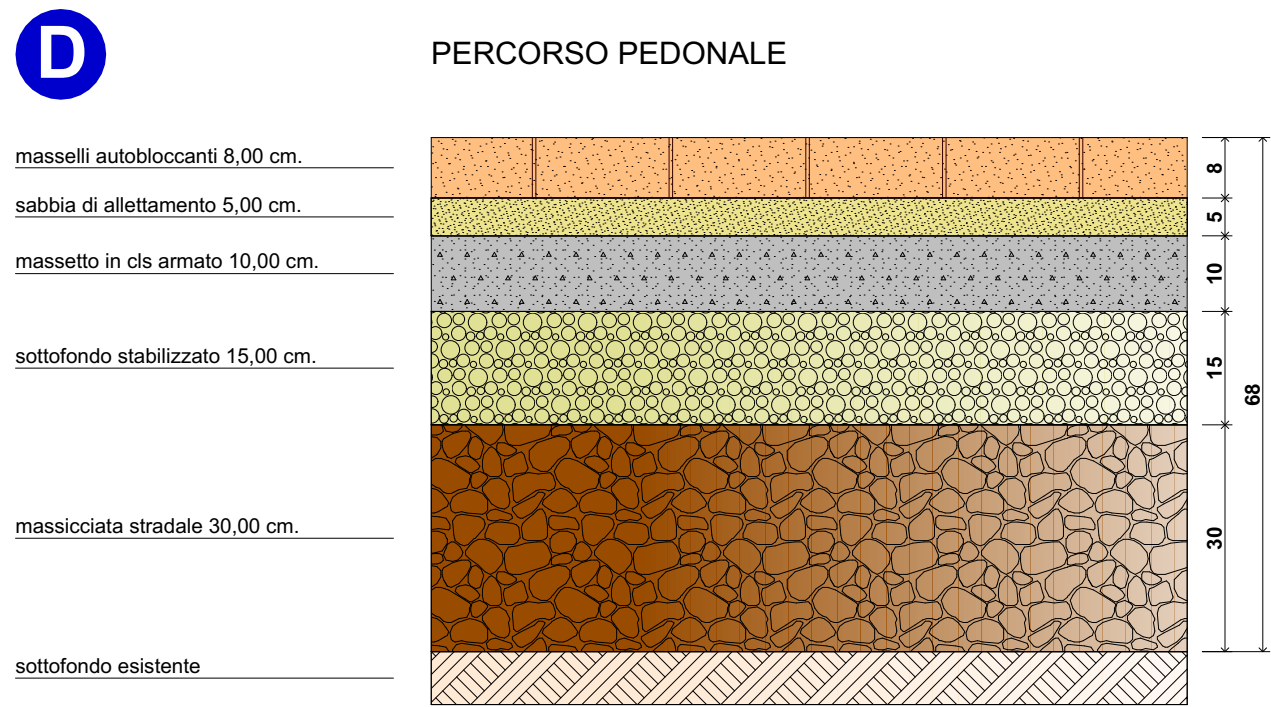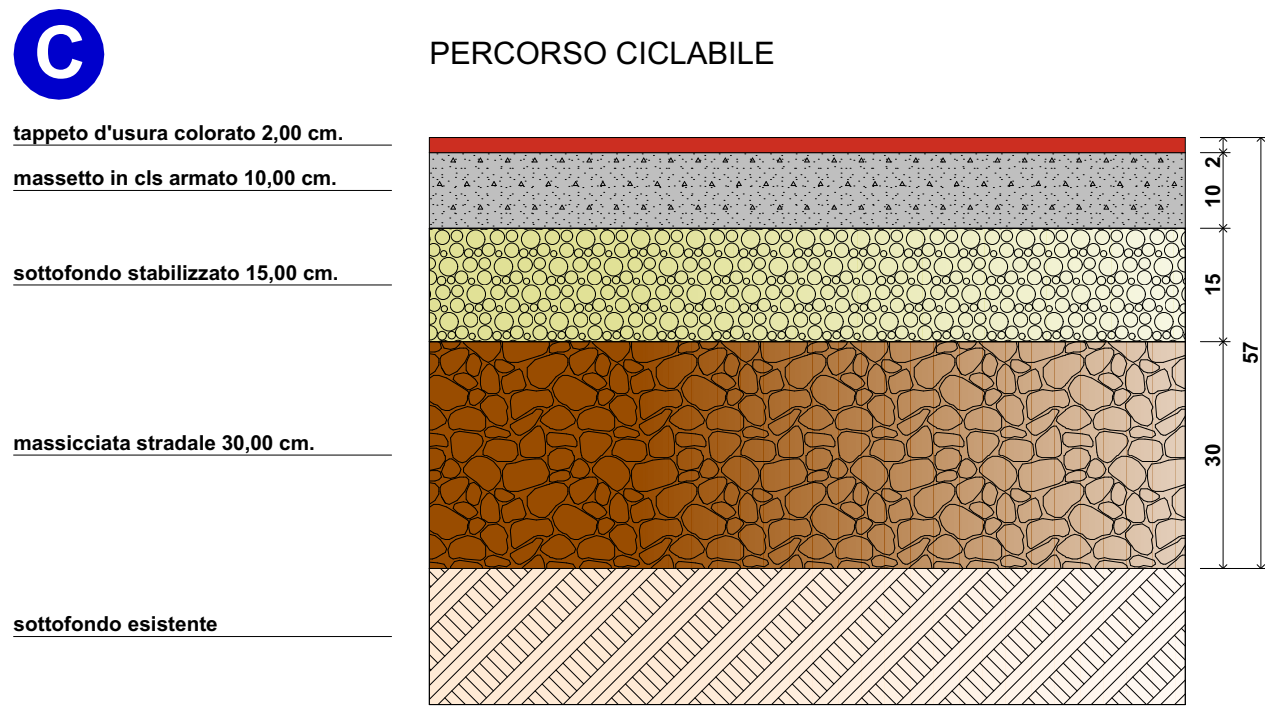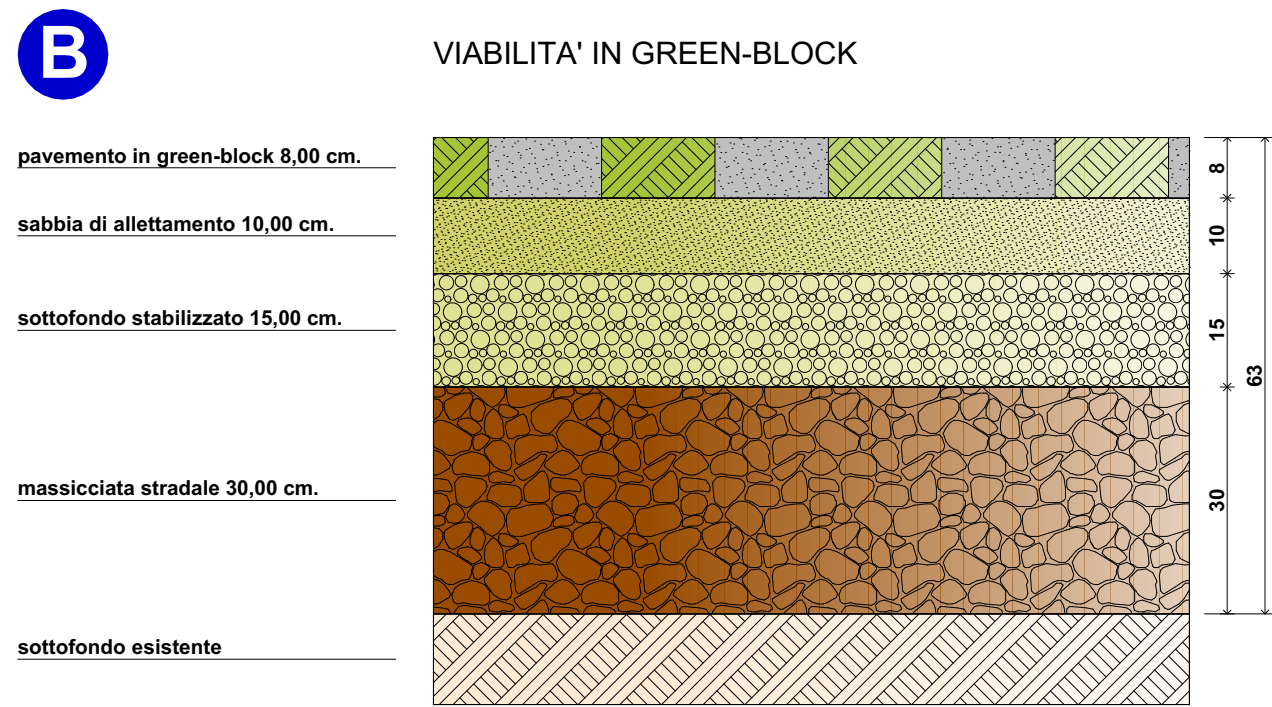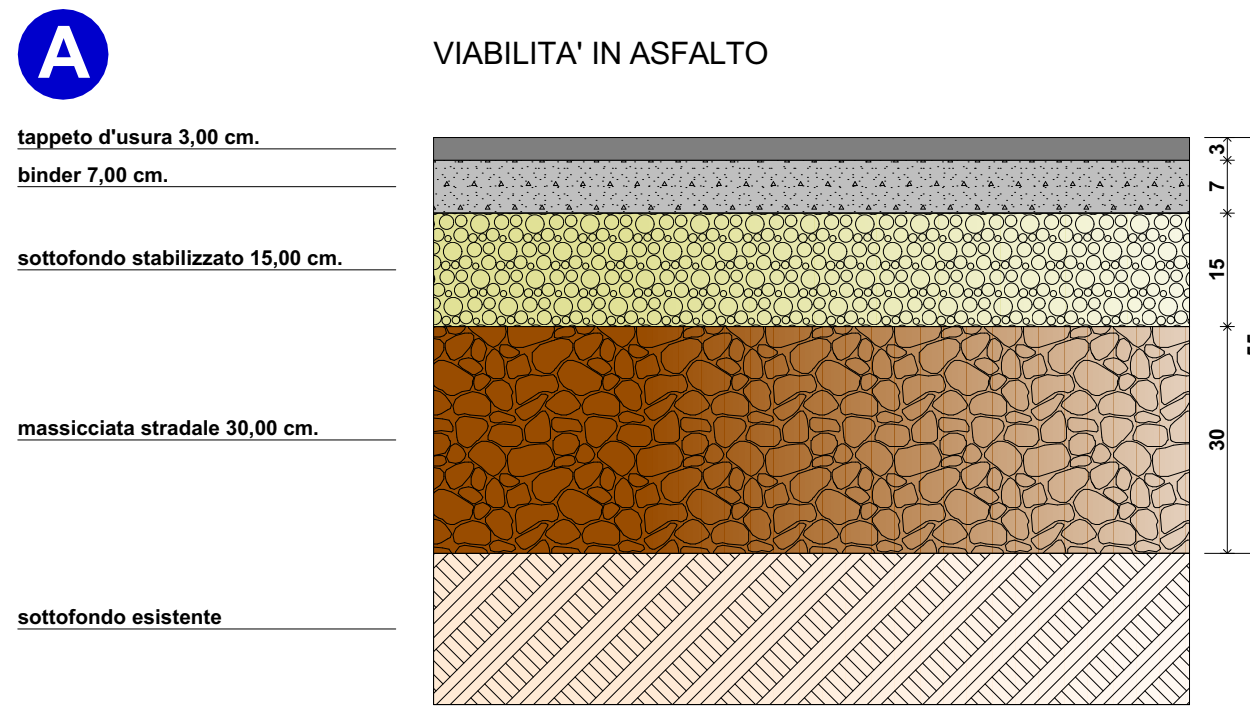

STRATIGRAFIE

1:10

COMUNE DI BRESCIA
Provincia di Brescia

DOCUMENTO DI PIANO
AMBITO R: Snodo S. Eufemia
Progetto di trasformazione Serenissima 1
UNITA' DI INTERVENTO R.1.1

PIANO ATTUATIVO CONFORME AL P.G.T.
*ed in variante al PII - R.1.1 approvato con D.G.C. n°289 del 25/05/2013,
ai sensi dell'art. 14 c.1 della L.R. 12-2005*

N. AGG.	DATA	REDATTO	APPROVATO	VERIFICATO	RAZIONE DELL'EMISSIONE
00	13-12-2018	S.D.	N.C.	N.C.	Prima emissione
01	20-12-2018	S.D.	C.A.	N.C.	Aggiornamento viabilità
COMMITTENTE		PROGETTISTA		CONTRIBUTI SPECIALISTICI	
 LONATI SPA Via Francesco Crispi 1 20139 Milano		 AEGIS CENTRALITY PARTNERS AEGIS is Capital & Partner with LONATI		aspetti giuridici: Studio Legale ZAGLIO ORIZIO & ASSOCIATI aspetti socio-economici e commerciali: Angelo STRACCLINI & Partners Srl aspetti trasportistici: BRESCIA MOBILITà SpA aspetti strategici ed urbanistici: Ing. Giuseppe MIGNONELLI aspetti geologici, idrici e geotecnici: Dott. Geol. Marino MOTTA aspetti agronomici: Studio ZUA	
MANAGEMENT E COORDINAMENTO GENERALE		 L'Impert Management			
ELABORATO					
OPERE DI URBANIZZAZIONE - Viabilità (Gronda Ovest e Gronda Est)					
SCALA VARIE					
LAVORO	TIPOLOGIA	PROGETTO	SETTORE	TAVOLA	AGGIORNAMENTO
940 COM PA URB				24	01
1 ^a EMISSIONE		13 DICEMBRE 2018		Piano Attuativo	