
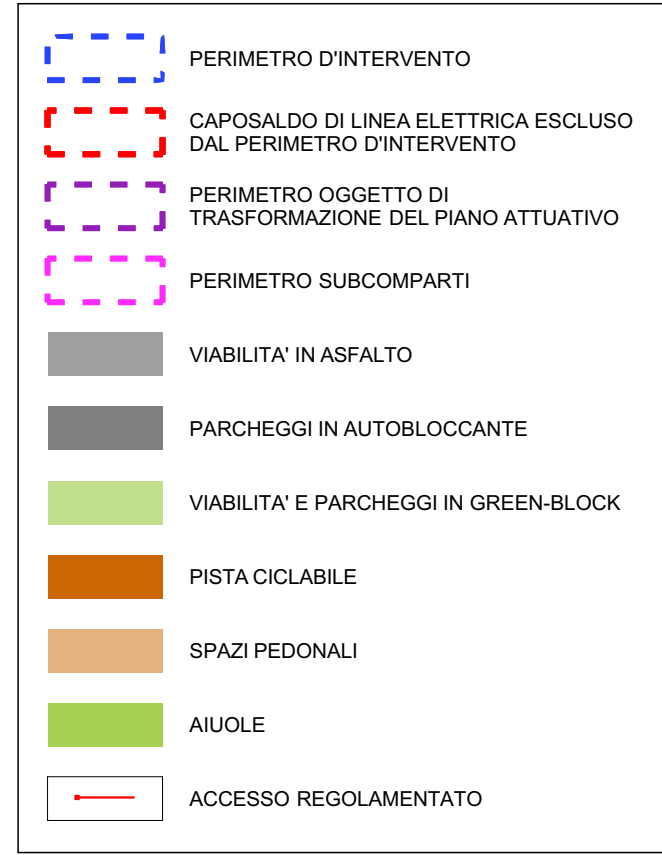
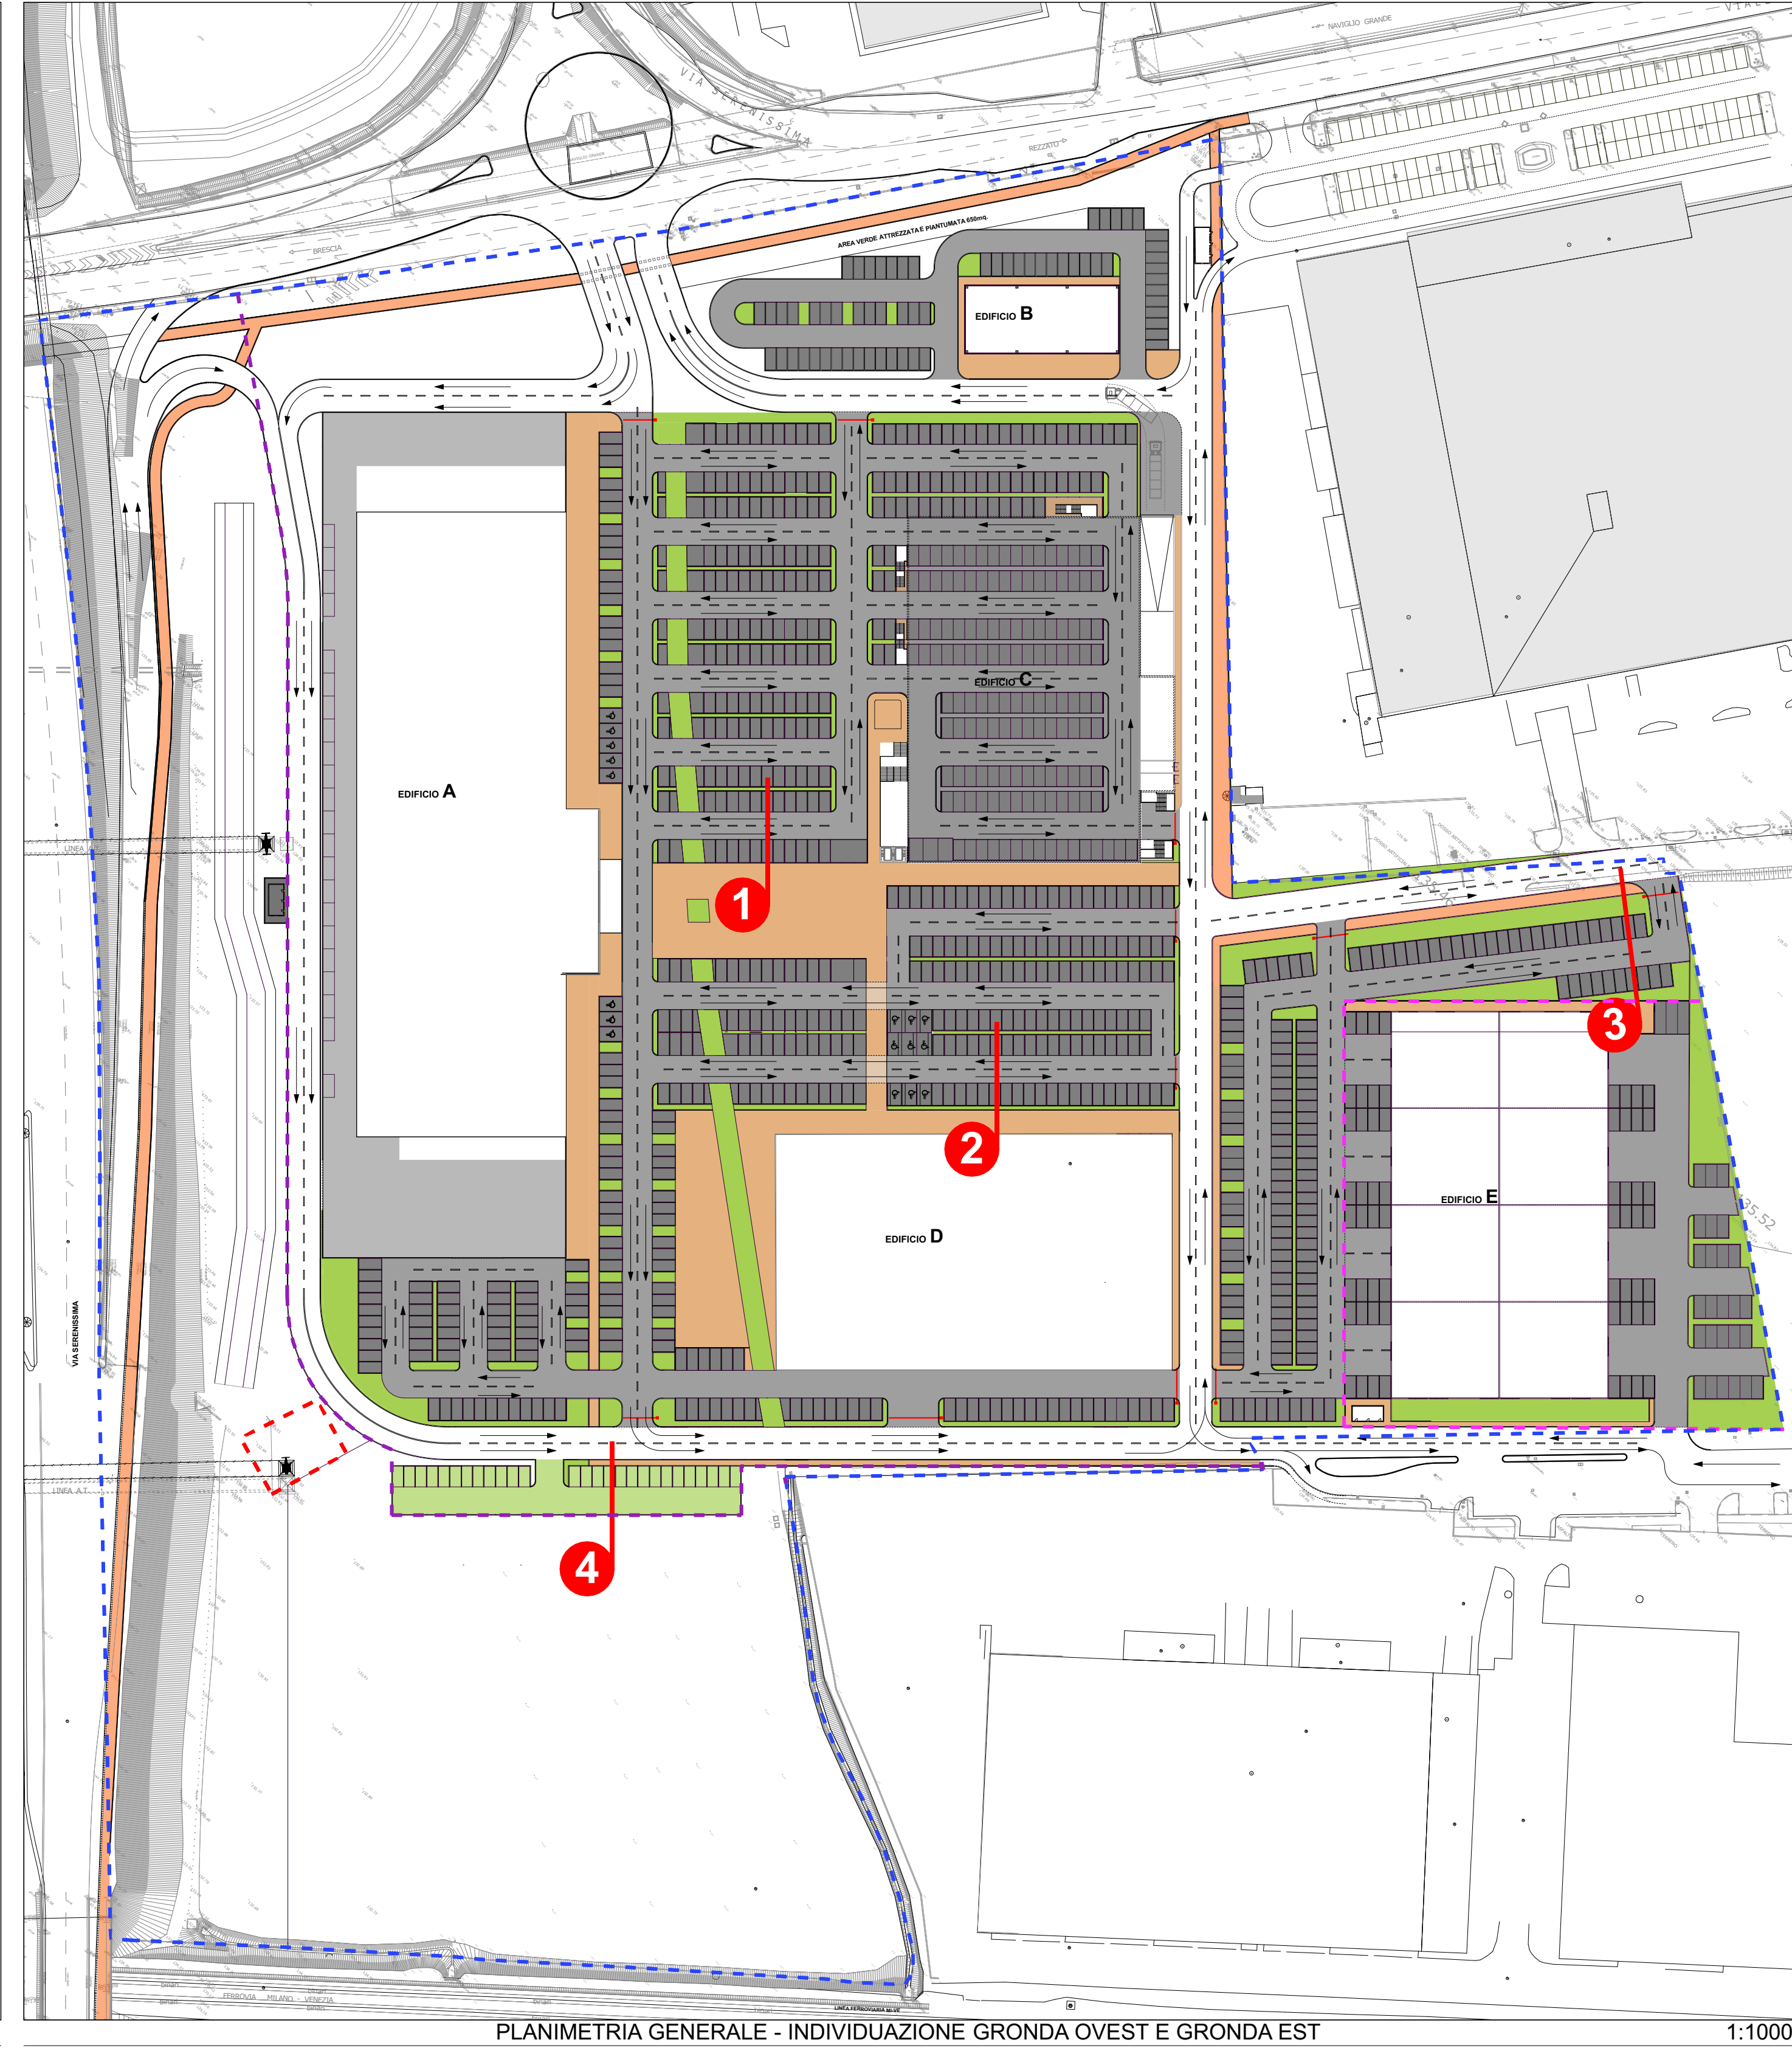


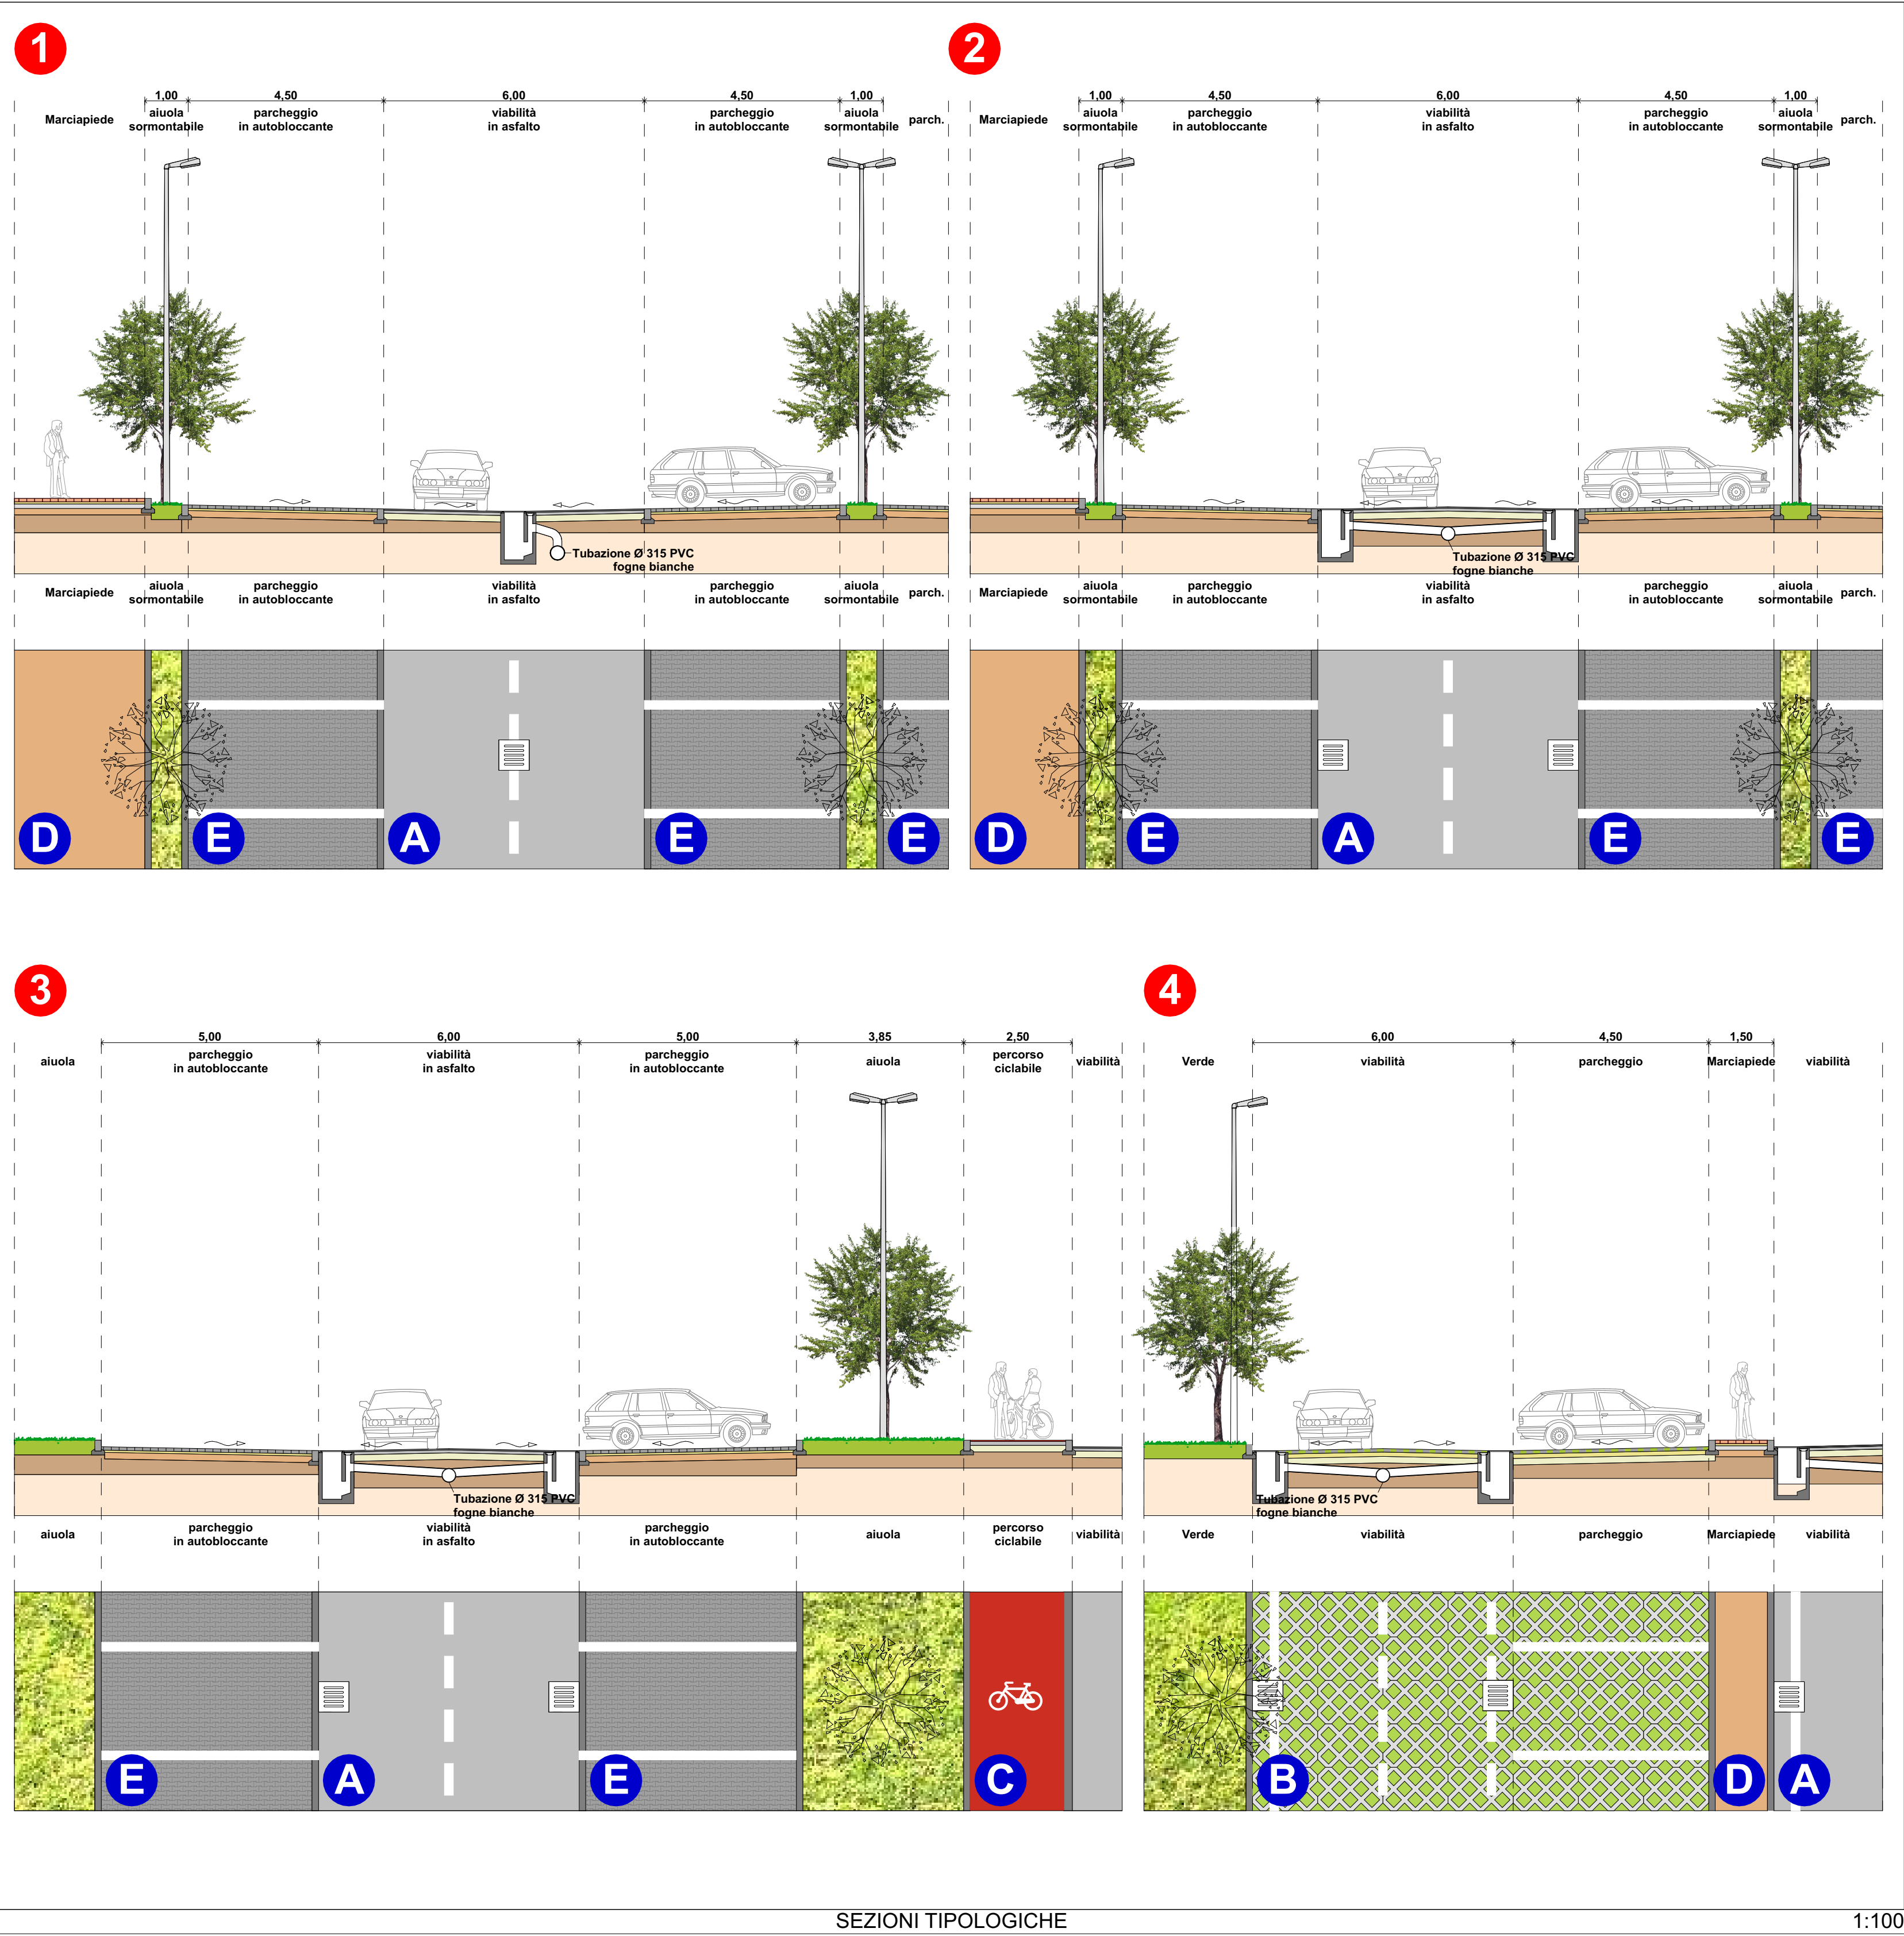

COMUNE DI BRESCIA

Provincia di Brescia

DOCUMENTO DI PIANO

AMBITO R: Snodo S. Eufemia

Progetto di trasformazione Serenissima 1

UNITA' DI INTERVENTO R.1.1

PIANO ATTUATIVO CONFORME AL P.G.T.

ed in variante al PII - R.1.1 approvato con D.G.C. n°289 del 25/05/2013,

ai sensi dell'art. 14 c.1 della L.R. 12-2005

| N. AGG. | DATA       | REDATTO | APPROVATO | VERIFICATO | RAZIONE DELL'EMISSIONE  |
|---------|------------|---------|-----------|------------|-------------------------|
| 00      | 13-12-2018 | S.D.    | N.C.      | N.C.       | Prima emissione         |
| 01      | 20-12-2018 | S.D.    | C.A.      | N.C.       | Aggiornamento viabilità |
| 02      | 02-05-2019 | S.D.    | C.A.      | N.C.       | Aggiornamento viabilità |

| COMITENTE                                                                                                  | PROGETTISTA   | CONTRIBUTI SPECIALISTICI   |
|---|---|---|
| <br>COMUNE DI BRESCIA | <br>AEGIS<br>CANTARELLI & PARTNER | aspetti giuridici:<br>Studio Legale ZAGLIO ORIZIO & ASSOCIATI<br>aspetti socio-economici e commerciali:<br>Angelo STRACCLINI & Partners Srl<br>aspetti trasportistici:<br>BRESCIA MOBILITA' SpA<br>aspetti strategici ed urbanistici:<br>Ing. Giuseppe MCCRINELLI<br>aspetti geologici, sismici e geotecnici:<br>Dot. Geol. Marino MOTTA<br>aspetti agronomici:<br>Studio ZUA |

| ELABORATO                                                               | SCALA VARE                                       | ASSIGNAMENTO |
|-------------------------------------------------------------------------|--------------------------------------------------|--------------|
| OPERE DI URBANIZZAZIONE - Viabilità interna, parcheggi e spazi pedonali | LAVORO   TIPOLOGIA   PROGETTO   SETTORE   TAVOLA |              |
| 940 COM PA URB                                                          | 25                                               | 02           |

1° EMISSIONE: 13 DICEMBRE 2018 Piano Attuativo

