



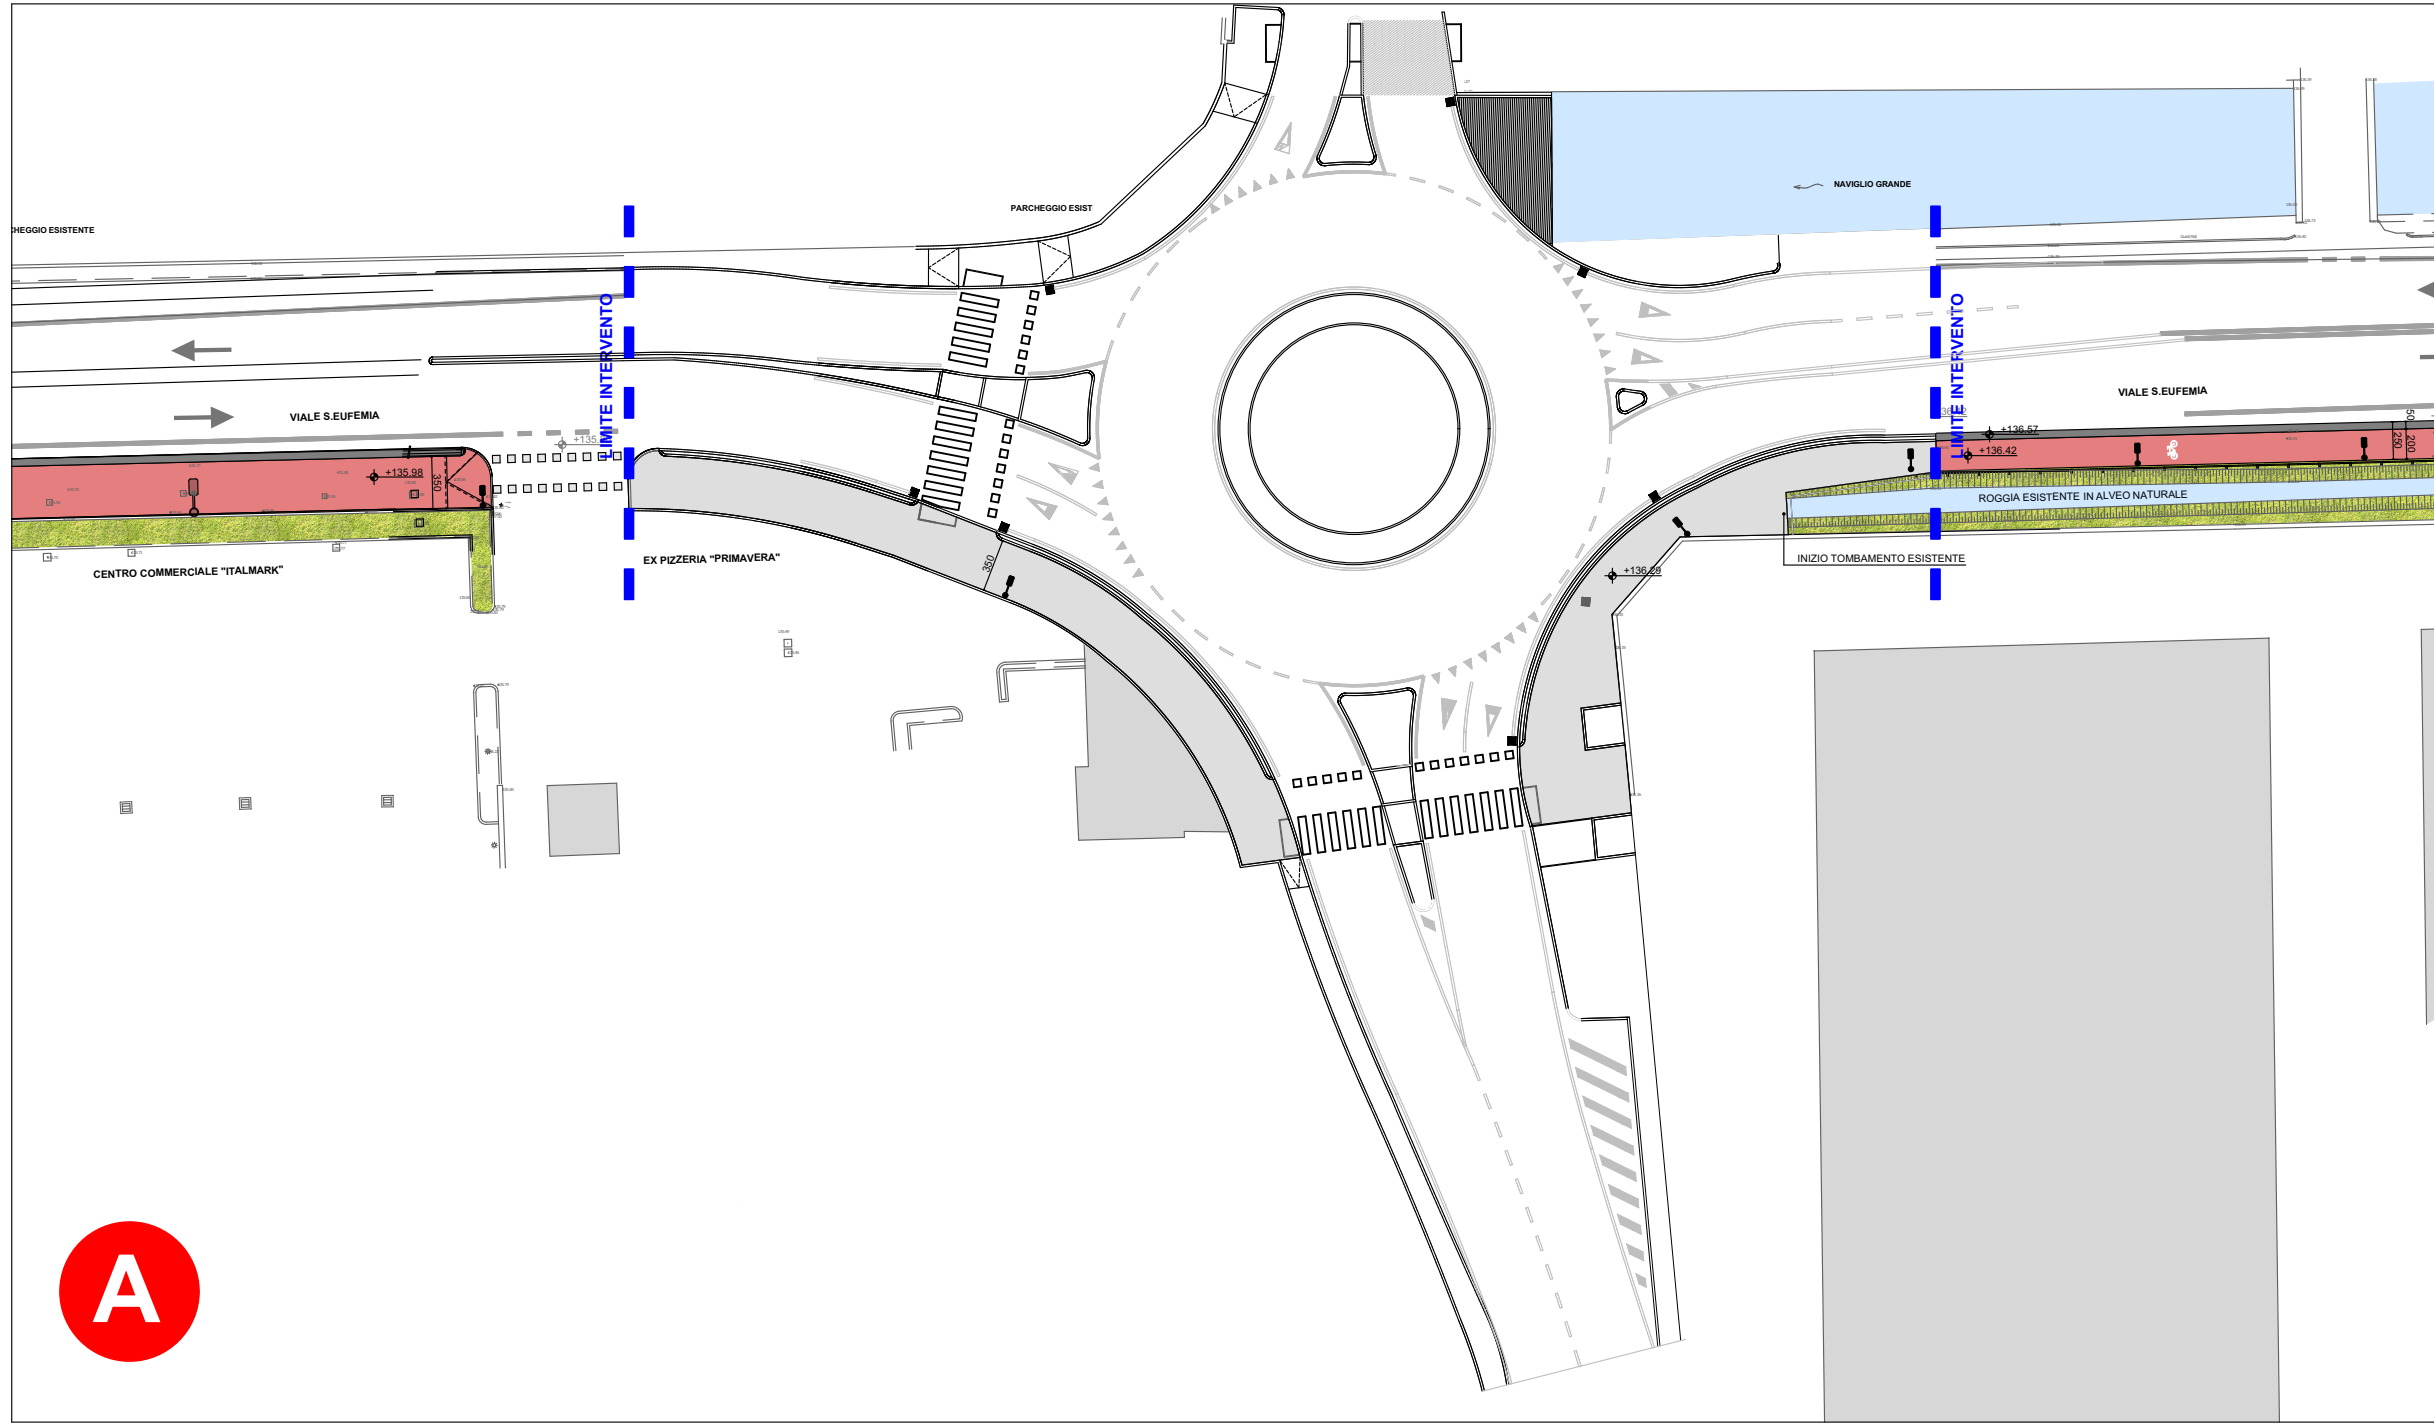

FUTURA ROTATORIA VIALE S. EUFEMIA/VIA DELLA MUSIA

1:500

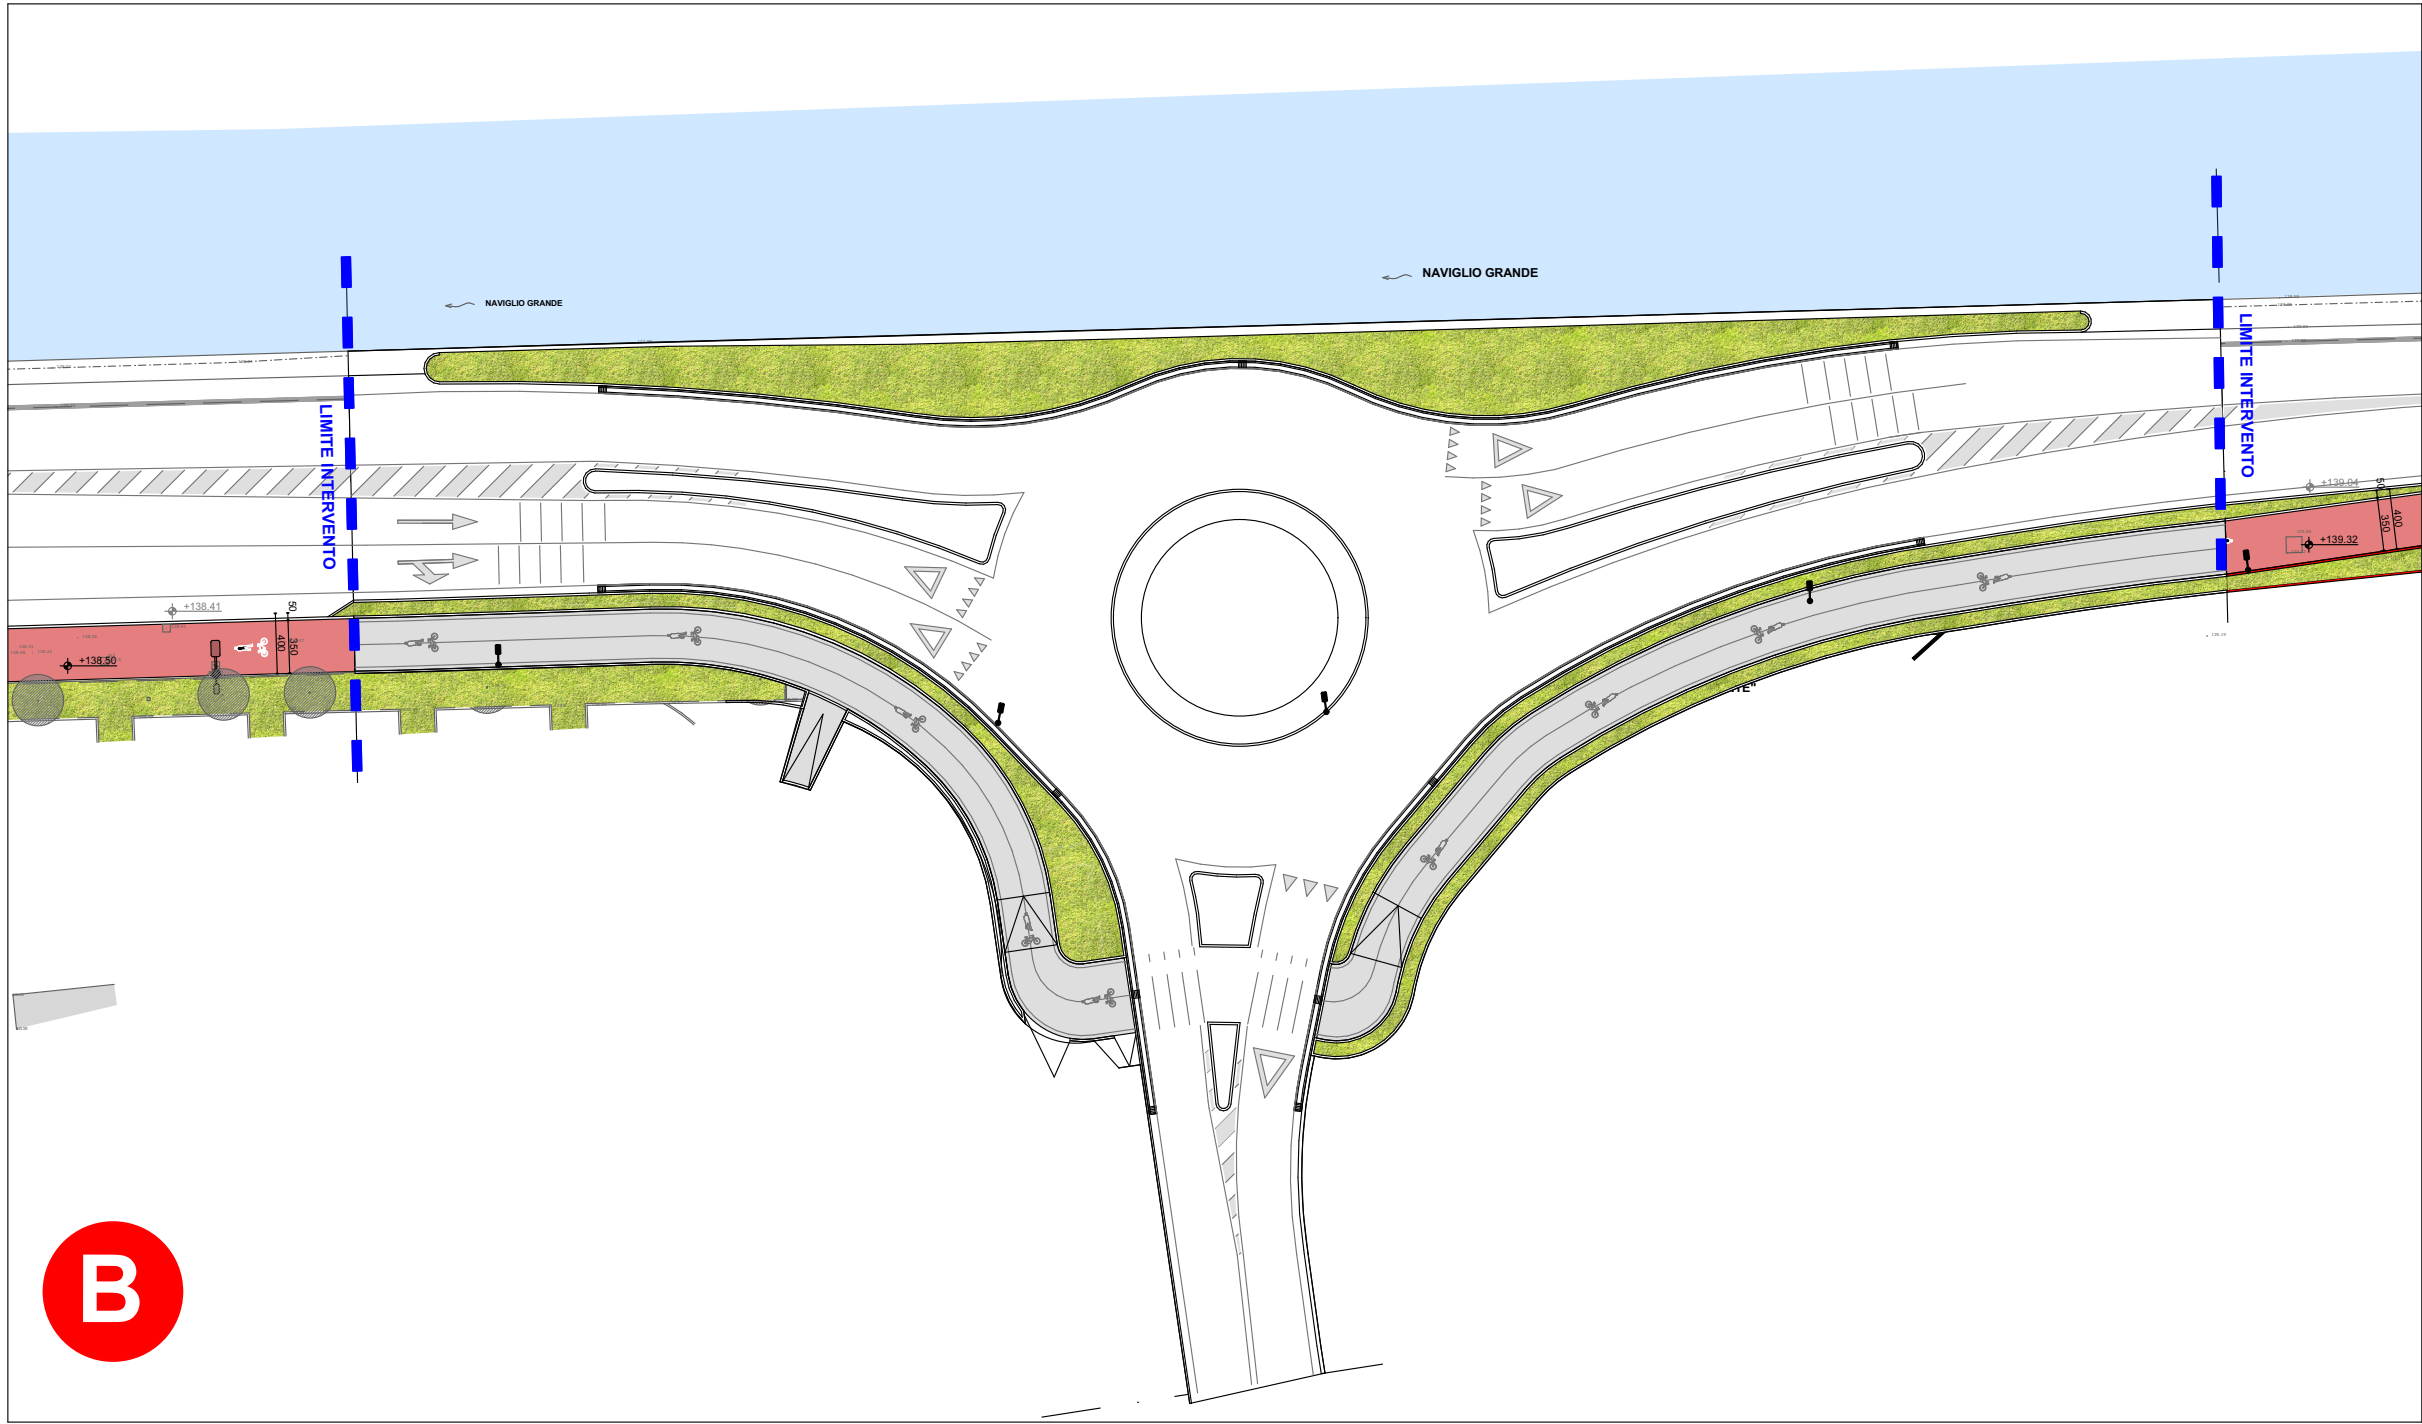

ROTATORIA VIALE S. EUFEMIA/VIA CHIAPPA (GIÀ REALIZZATA)

1:500

lotto 1

A

Lotto 1 - Tratta A: porzione già realizzata

B

Lotto 1 - Tratta B: come da protocollo 85032/2013

lotto 2

Come da protocollo 85032/2013
+ modifiche tracciato come da Tav. 25


lotto 2

A

Porzione stralciata come da progetto futura
rotatoria Viale S. Eufemia/via della Musia

B

Porzione stralciata come da progetto rotatoria
già realizzata

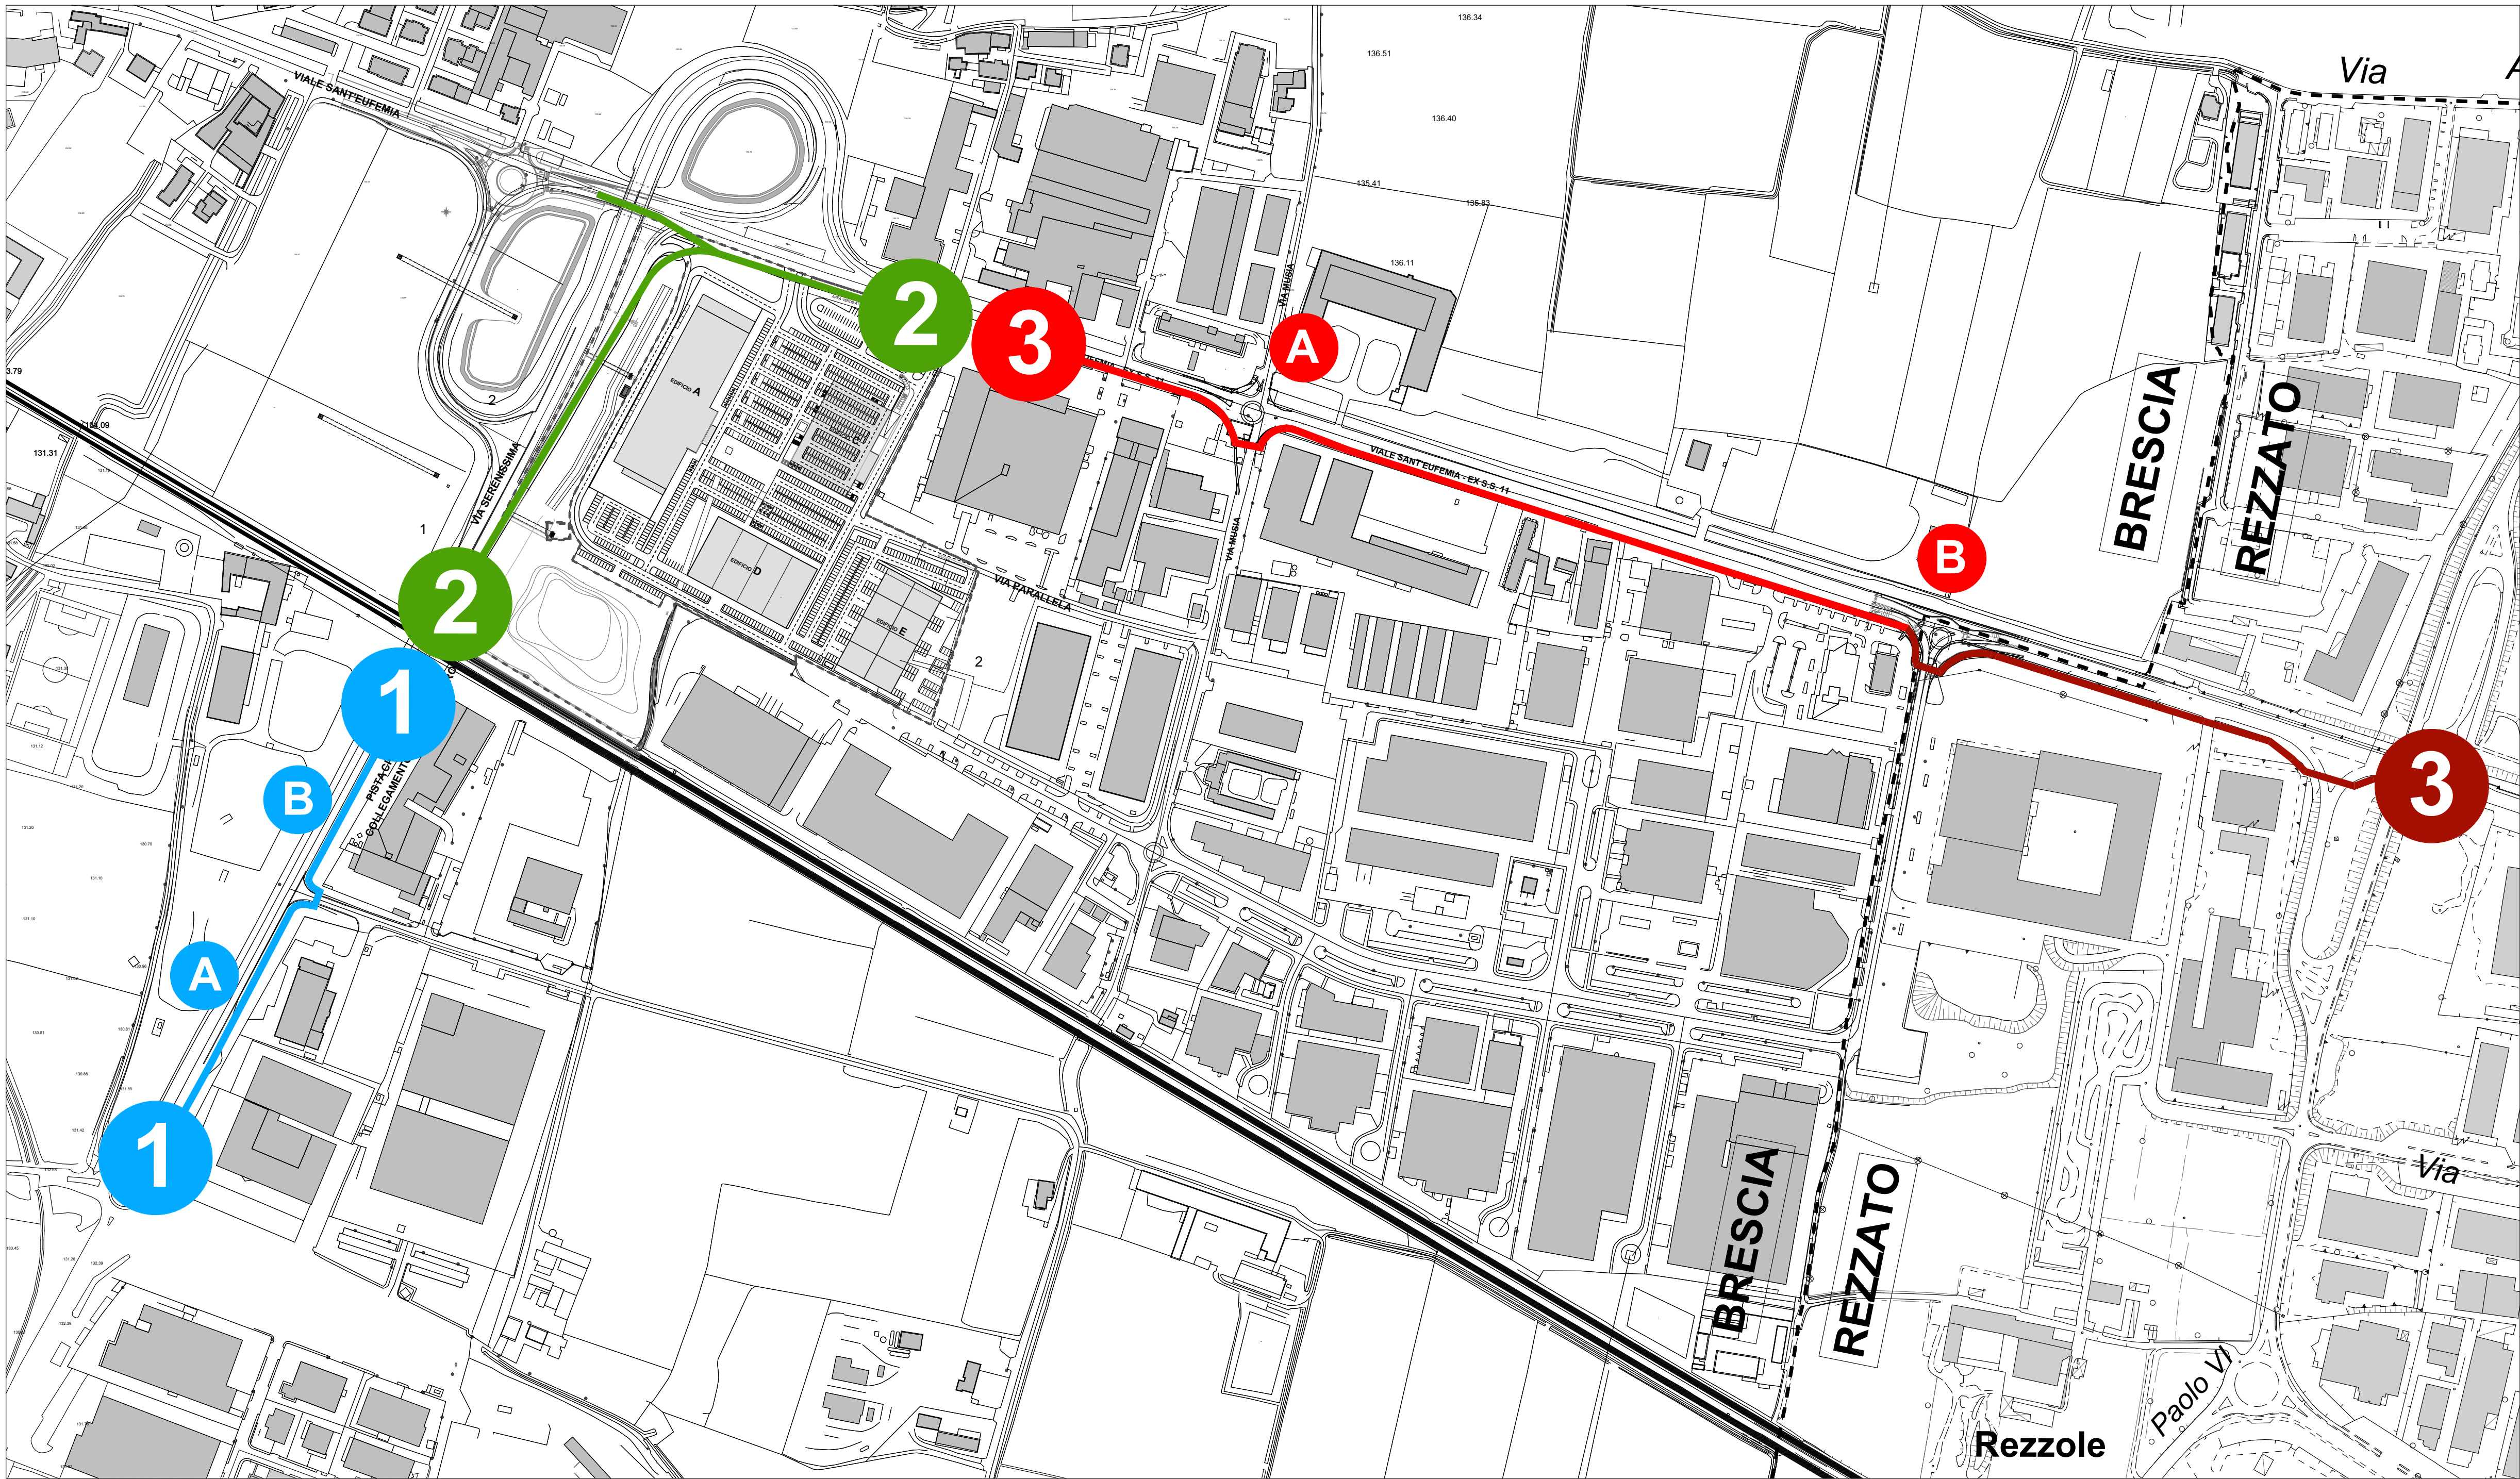

PISTA CICLABILE - VISIONE D'INSIEME

1:3000

COMUNE DI BRESCIA
Provincia di Brescia

DOCUMENTO DI PIANO
AMBITO R: Snodo S. Eufemia
Progetto di trasformazione Serenissima 1
UNITA' DI INTERVENTO R.1.1

PIANO ATTUATIVO CONFORME AL P.G.T.
*ed in variante al PII - R.1.1 approvato con D.G.C. n°289 del 25/05/2013,
ai sensi dell'art. 14 c.1 della L.R. 12-2005*

N. AGG.	DATA	REDATTO	APPROVATO	VERIFICATO	RAZIONE DELL'EMISSIONE
00	13-12-2018	S.D.	N.C.	N.C.	Prima emissione
00	20-12-2018	S.D.	N.C.	N.C.	Aggiornamento viabilità
COMMITENTE		PROGETTISTA		CONTRIBUTI SPECIALISTICI	
				aspetti giuridici: Studio Legale ZAGLIO ORIZIO & ASSOCIATI aspetti socio-economici e commerciali: Angelo STRACOLINI & Partners Srl aspetti trasportistici: BRESCIA MOBILITA' SpA aspetti idrologici ed idraulici: Ing. Giuseppe NEGRINELLI aspetti geologici, sismici e geotecnici: Dott. Geo. Mario MOTTA aspetti agronomici: Studio ZEA	
LONATI S.p.A. Via S. Eufemia, 1 25124 BRESCIA					
MANAGEMENT E COORDINAMENTO GENERALE					
					
ELABORATO					
PISTA CICLABILE					
SCALA					
LAVORO		PROGETTO		TAVOLA	
940 COM PA URB				26	
1ª EMISSIONE		13 DICEMBRE 2018		Piano Attuativo	
				01	