











CALCOLO DEL VALORE ECOLOGICO - PROGETTO

DUSAF	Descrizione DUSAF	Corine	Descrizione Corine	VND	FRT	Area	FC.rel	FC.Ecp	Ve,i
12122	Inseadimenti servizi pubblici	86.3	Inseadimenti di grandi impianti di servizi pubblici	1.0	1.0	100.859 mq	1.0	1.0	100.859 mq
1411	Parchi e giardini	85	Parchi e giardini poco strutturati, con individui arborei adulti	4.0	1.5	9.675 mq	1.0	1.0	58.050 mq
1411	Parchi e giardini	85	Parchi e giardini molto strutturati, con individui arborei adulti	6.0	2.0	19.165 mq	1.0	1.0	229.980 mq
1411	Parchi e giardini	85	Parchi e giardini senza individui arborei	3.0	1.0	9.443 mq	1.0	1.0	28.329 mq
1421	Impianti sportivi	85	Aree sportive e ricreative	2.0	1.0	2.806 mq	1.0	1.0	5.612 mq
1121	Tessuto residenziale discontinuo	86.1	Edificazione unifamiliare	1.0	1.0	127 mq	1.0	1.0	127 mq
1221	Reti stradali e spazi accessori	86.43	Reti stradali e spazi accessori	1.5	1.0	133 mq	1.0	1.0	200 mq
						142.208 mq			423.157 mq

Legenda

-  Perimetro PSn2
-  Perimetro aree extra-PSn2 di proprietà UniBS
-  Confine con aree intra PSn2 non di pertinenza di edifici universitari

-  DUSAF 12122 "Inseadimenti servizi pubblici"  
CORINE 86.3 "Inseadimenti di grandi impianti di servizi pubblici"
-  DUSAF 1411 "Parchi e giardini"  
CORINE 85 "Parchi e giardini molto strutturati, con individui arborei adulti"
-  DUSAF 1411 "Parchi e giardini"  
CORINE 85 "Parchi e giardini poco strutturati, con individui arborei adulti"
-  DUSAF 1411 "Parchi e giardini"  
CORINE 85 "Parchi e giardini senza individui arborei"
-  DUSAF 1421 "Impianti sportivi"  
CORINE 85 "Aree sportive e ricreative"
-  DUSAF 1221 "Reti stradali e spazi accessori"  
CORINE 86.43 "Reti stradali [...] e spazi accessori"
-  DUSAF 1121 "Tessuto residenziale discontinuo"  
CORINE 86.1 "Edificazione unifamiliare"



SETTORE ACQUISIZIONI ED EDILIZIA  
U.O.C. Progettazione di Ateneo e Gestione Edifici

PROGETTO SPECIALE DEL PIANO DEI SERVIZI PSn2 "UNIVERSITÀ STATALE"  
PIANO ATTUATIVO  
Calcolo del valore ecologico - progetto  
Zona nord

IL RESPONSABILE DELLA U.O.C. PROGETTAZIONE DI ATENEI E GESTIONE EDIFICI

IL PROGETTISTA

IL RETTORE


Ing. Francesco Barchi  
Università degli Studi di Brescia

Ing. Manuel Rogori  
Università degli Studi di Brescia

Prof. Ing. Maurizio Tri  
Università degli Studi di Brescia

Revisione	Data	Descrizione	Elaborazione	Controllo	Approvazione
B	16/07/2021	Revisione a seguito richieste di integrazione	MR	FB	MT
A	15/01/2021	Emissione	MR	FB	MT
16/07/2021		20N - PSn2 - VALORE ECOLOGICO PROGETTO zona nord			1:500

Il presente documento non potrà essere copiato, riprodotto o altrimenti pubblicato, in tutto o in parte, senza il consenso di Università degli Studi di Brescia

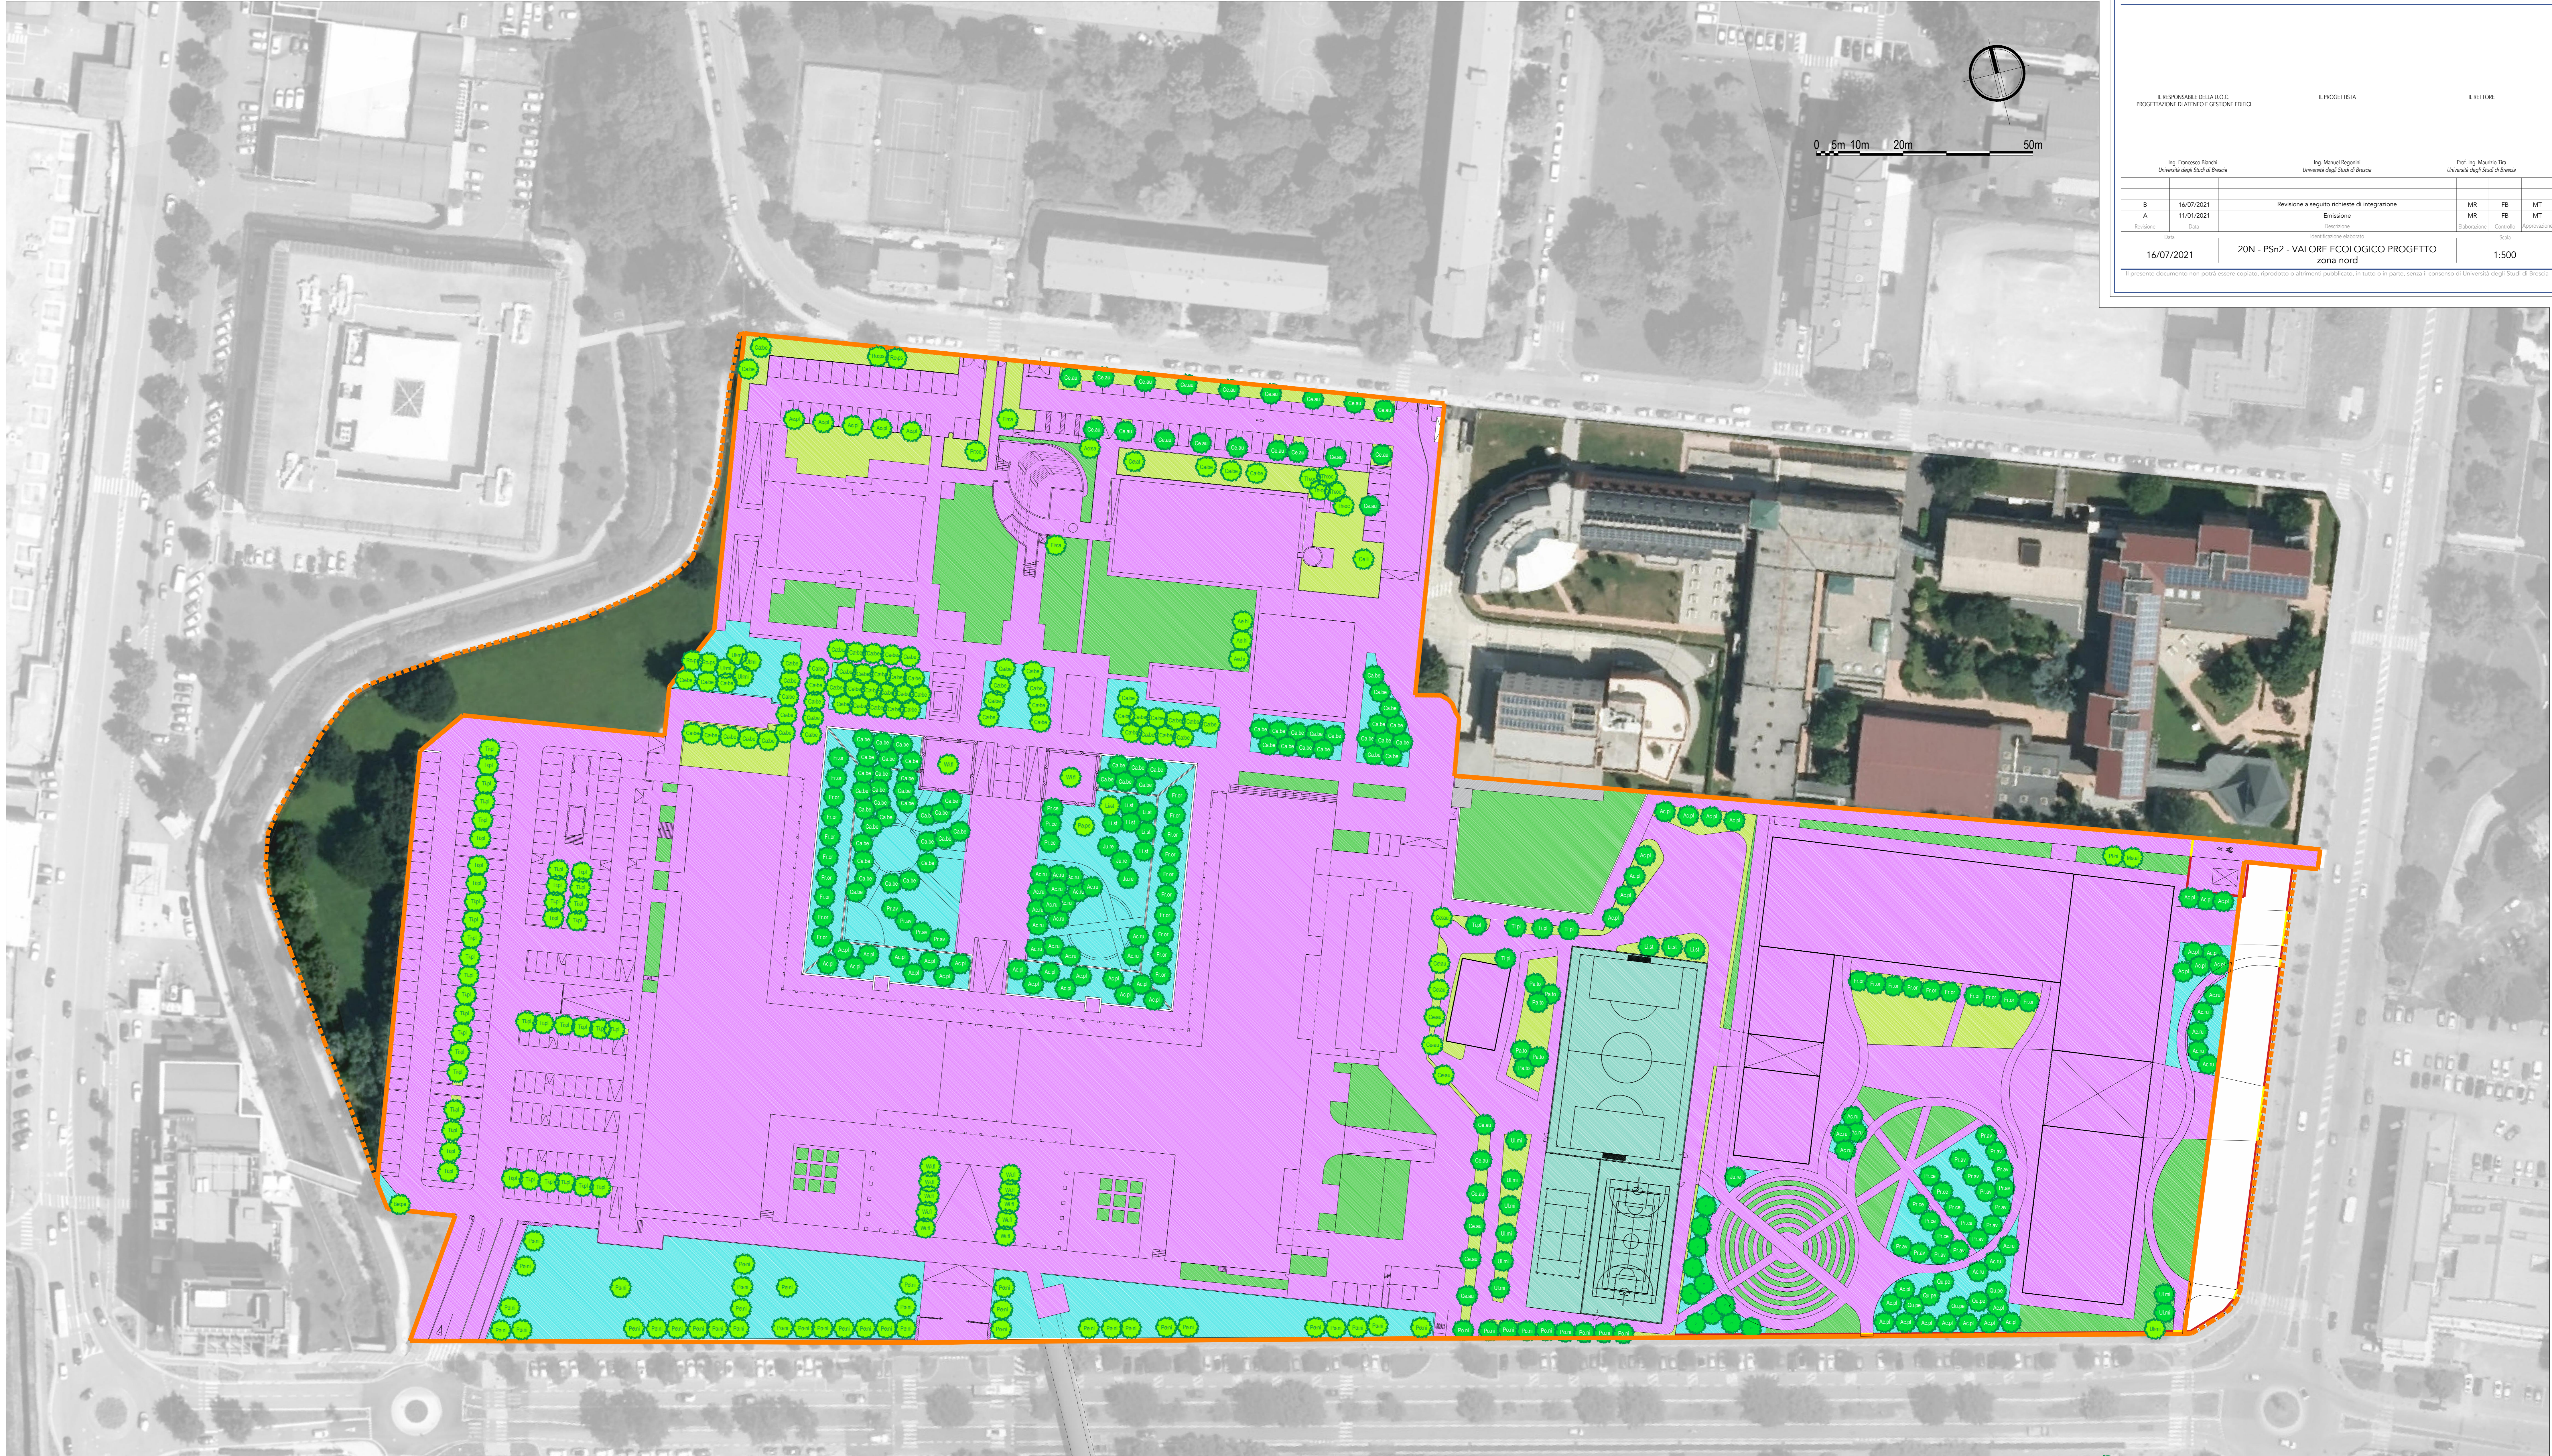

NB: l'area interna al perimetro del PSn2 ma di pertinenza di edifici non destinati ad attività universitarie è stata assegnata alla classe DUSAF 12122 "Inseadimenti servizi pubblici" e CORINE 86.3 "Inseadimenti di grandi impianti di servizi pubblici"