



Sezione 5

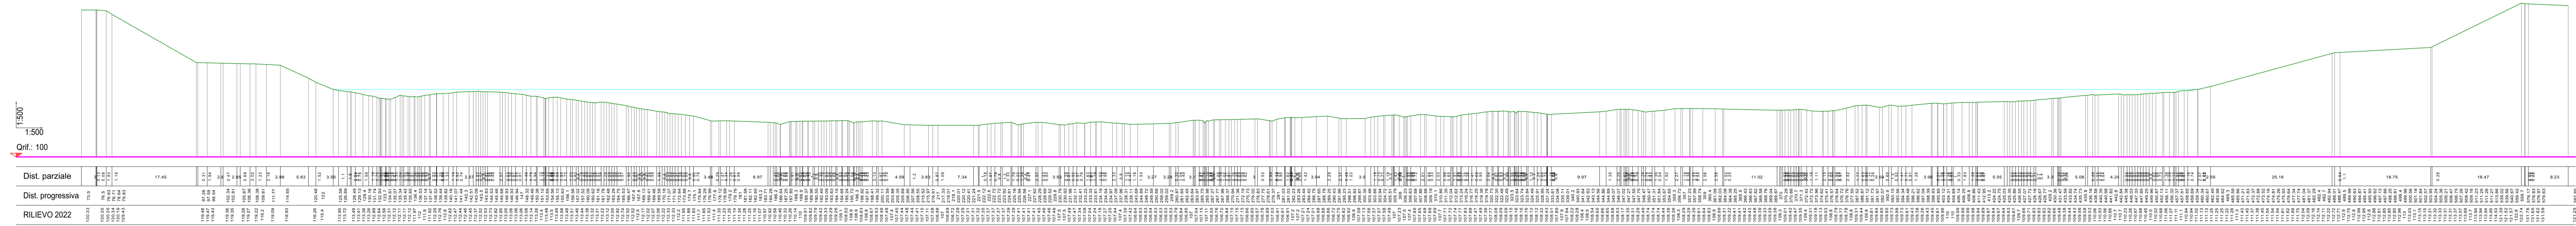

Sezione 6

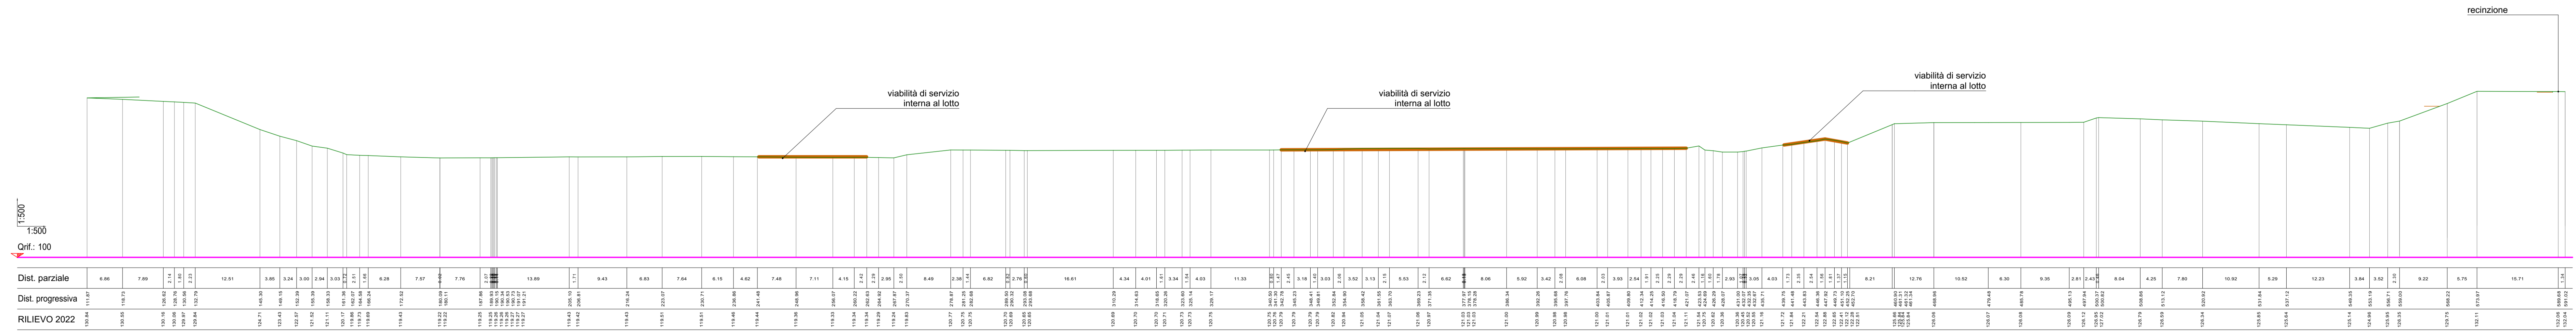

Sezione 7

COMMITTENTE
ITALMARK S.r.l.
Via S. Eufemia 108
25135 - Brescia

PROGETTO
**PIANO ATTUATIVO PER NUOVI
INSEDIAMENTI PRODUTTIVI IN
AMBITI ESTRATTIVI DISMESSI,
LOCALITA' BUFFALORA BRESCIA**

AREA AT-B.4 ambito estrattivo ATEg 24
Via Buffalora 54
AREA PAV-SUAP ambito estrattivo ATEg 25
Loc. Cascina Casella

PRATICHE AUTORIZZATE
PDC PE3129/2020 Prot. n° 259665 del 2022
(rif. PANNI Srl)
RICHIESTA SUAP 27/04/2010
(rif. GABURRI S.p.a)

RIFERIMENTO 22-01 B

TAVOLA
LOTTO 1 - AREA AT-B.4 - ATE 24
RILIEVO: SEZIONI TERRITORIALI

TAV. N° **05**

SCALA

STATO AGGIORNAMENTI
rev. n° motivo modifica
00 CREAZIONE 29/11/2022

PROGETTAZIONE
b+ma
ARCHITETTURA
URBANISTICA
INGEGNERIA

PROGETTISTI
Arch. Fausto Barelli
Ing. Riccardo Manfredi
Arch. Guillermo Arnau

B+MAssociati srl
Viale Duca degli Abruzzi 103
25124 - Brescia
tel 0303984499 - fax 0303387659
email info@bmasrl.it
sito web www.bmasrl.it