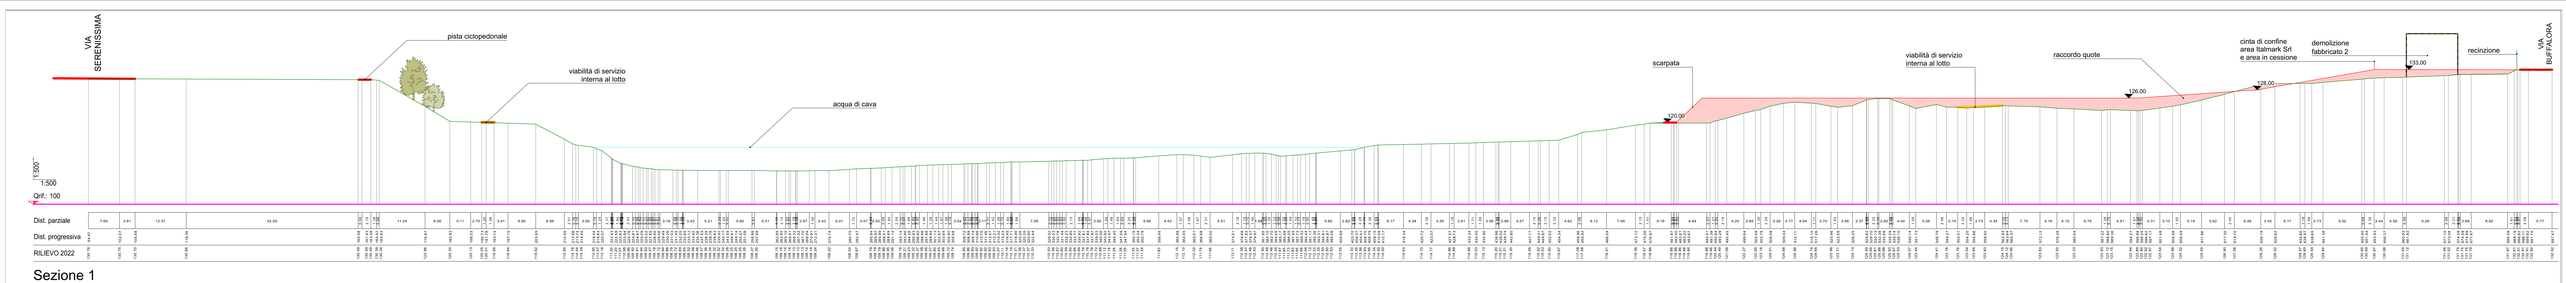

Dist. parziale | Dist. progressiva | RILIEVO 2022

Sezione 1

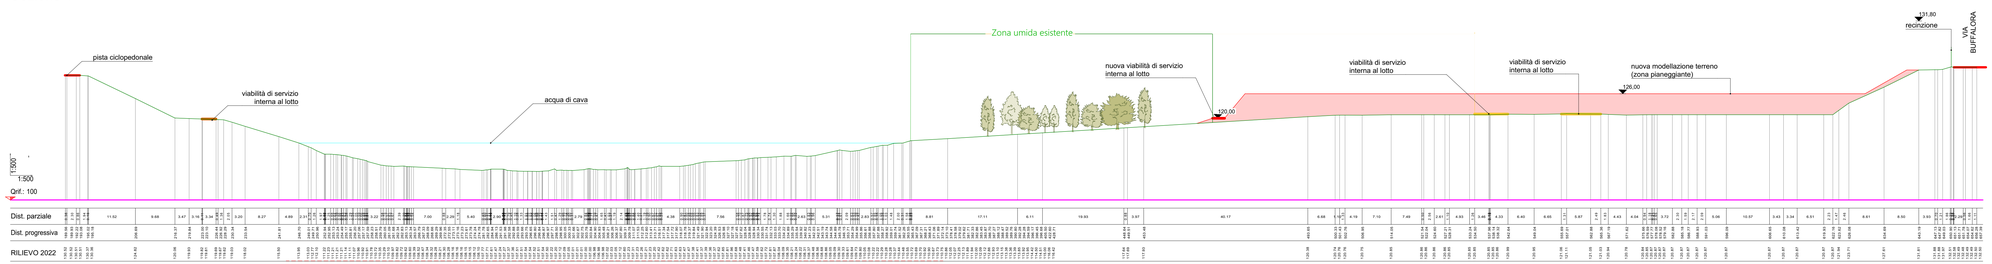

Dist. parziale | Dist. progressiva | RILIEVO 2022

Sezione 2

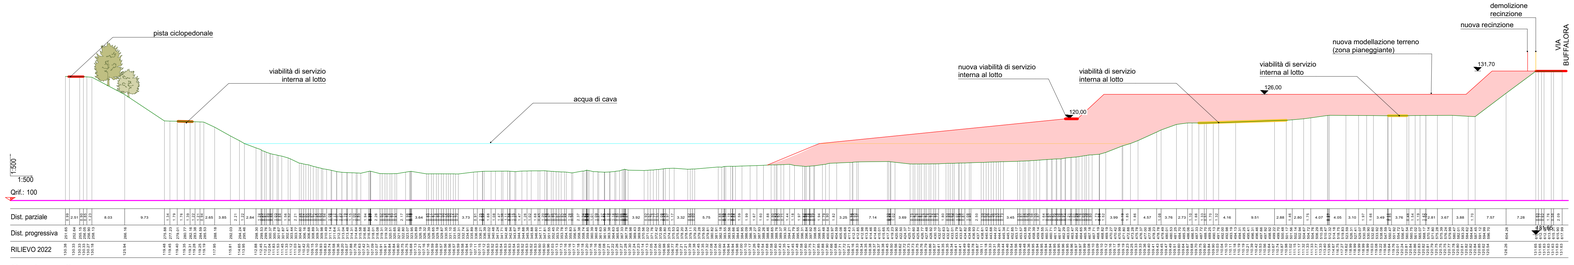

Dist. parziale | Dist. progressiva | RILIEVO 2022

Sezione 3

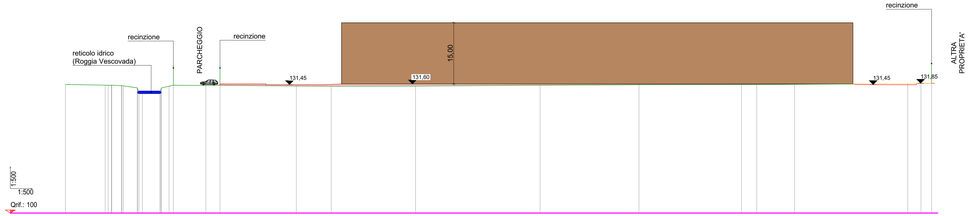

Dist. parziale | Dist. progressiva | RILIEVO 2022

Sezione 4

COMMITTENTE

ITALMARK S.r.l.
Via S. Eufemia 108
25135 - Brescia

PROGETTO

PIANO ATTUATIVO PER NUOVI INSEDIAMENTI PRODUTTIVI IN AMBITI ESTRATTIVI DISMESSI, LOCALITA' BUFFALORA BRESCIA

AREA AT-B.4 ambito estrattivo ATEg 24
Via Buffalora 54
AREA PAv-SUAP ambito estrattivo ATEg 25
Loc. Cascina Casella

PRATICHE AUTORIZZATE

PDC PE3129/2020 Prot. n° 259665 del 2022
(rif. PANNI Srl)
RICHIESTA SUAP 27/04/2010
(rif. GABURRI S.p.a)

RIFERIMENTO 22-01 B

TAVOLA

LOTTO 1 - AREA AT-B.4 - ATE 24
COMPARAZIONE: SEZIONI TERRITORIALI

TAV. N° 11 SCALA

STATO AGGIORNAMENTI

rev. n°	motivo modifica	
00	CREAZIONE	29/11/2022

PROGETTAZIONE

b+ma
ARCHITETTURA URBANISTICA INGEGNERIA

B+MAssociati srl
Viale Duca degli Abruzzi 103
25124 - Brescia
tel 0303586459 - fax 0303387659
e-mail info@bmasrl.it
sito web www.bmasrl.it

PROGETTISTI

Arch. Fausto Baresi
Ing. Riccardo Manfredi
Arch. Guillermo Amaudo

Questo disegno è di proprietà esclusiva dello studio B+MAssociati srl e non può essere riprodotto o utilizzato senza autorizzazione