


PLANIMETRIA GENERALE Scala 1:1000

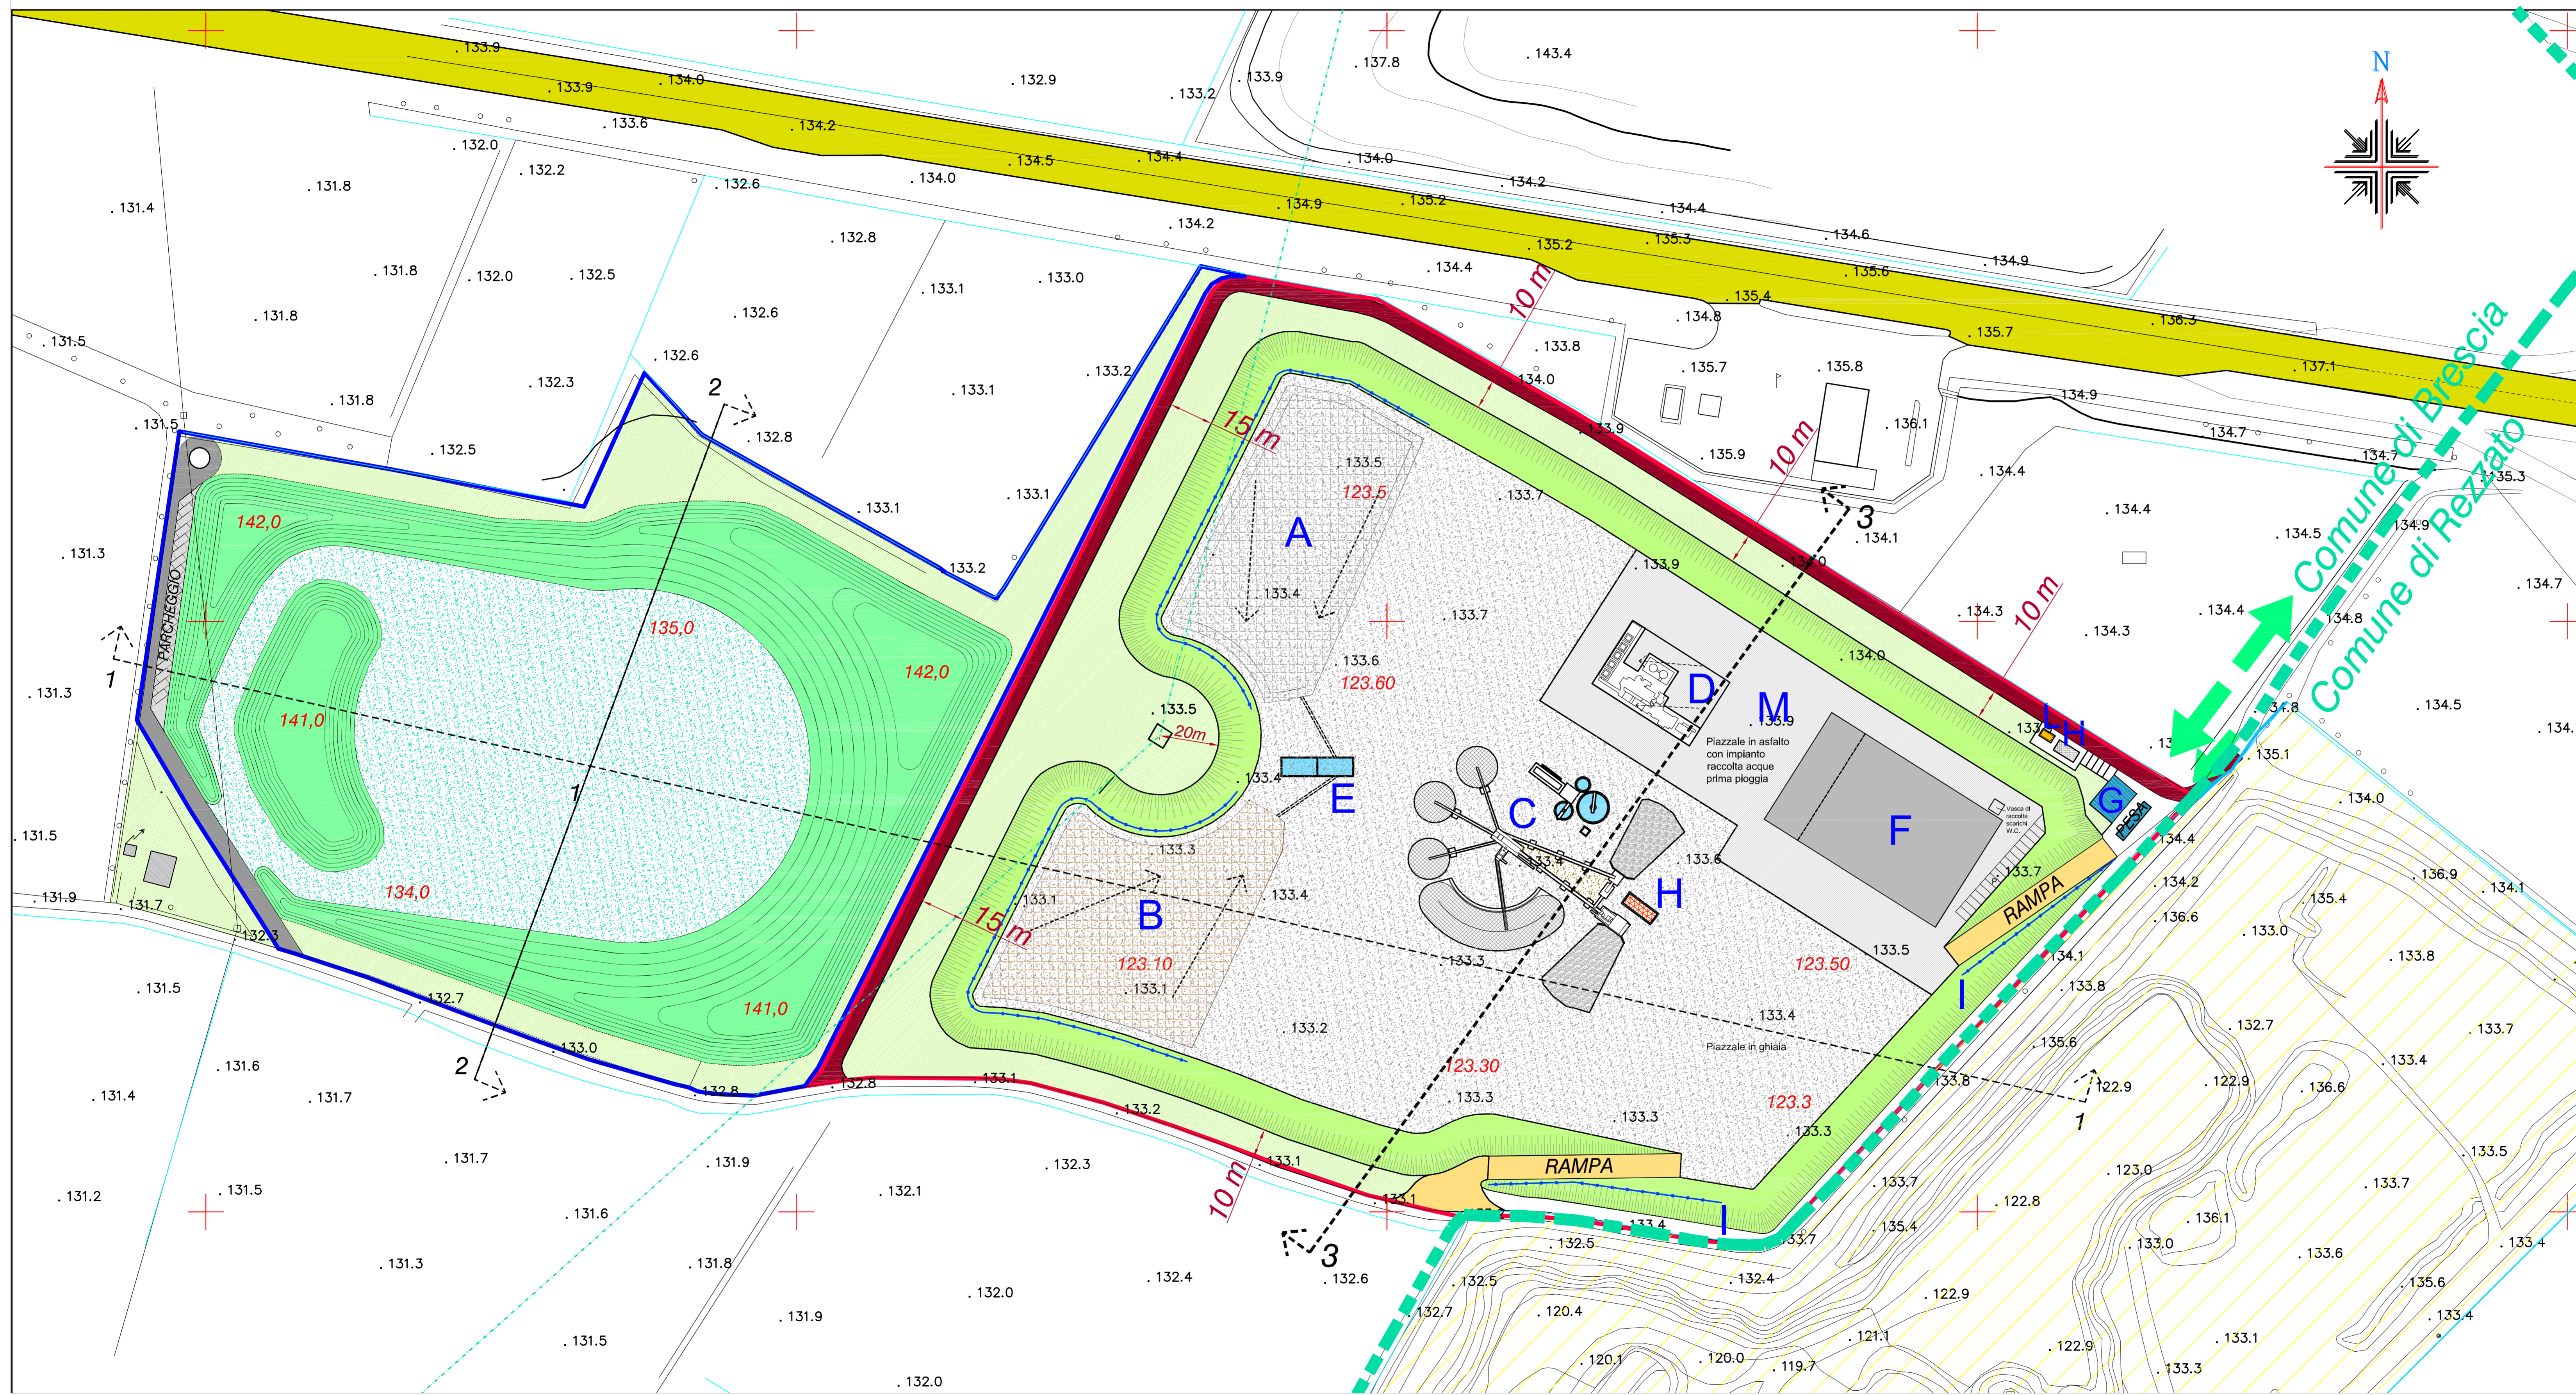

**COMMITTENTE**  
**ITALMARK S.r.l.**  
 Via S. Eufemia 108  
 25135 - Brescia

**PROGETTO**  
**PIANO ATTUATIVO PER NUOVI INSEDIAMENTI PRODUTTIVI IN AMBITI ESTRATTIVI DISMESSI, LOCALITA' BUFFALORA BRESCIA**  
**AREA AT-B.4 ambito estrattivo ATEg 24**  
 Via Buffalora 54  
**AREA PAV-SUAP ambito estrattivo ATEg 25**  
 Loc. Cascina Casella

**PRATICHE AUTORIZZATE**  
 PDC PE3129/2020 Prot. n° 259665 del 2022 (rif. PANNI Srl)  
 RICHIESTA SUAP 27/04/2010 (rif. GABURRI S.p.a)

RIFERIMENTO 22-01 B

**TAVOLA**  
**LOTTO 2 - AREA PAV-SUAP - ATE 25**  
 PROGETTO APPROVATO: PLANIMETRIA LOCALIZZAZIONE IMPIANTI PRODUTTIVI PER LAVORAZIONE INERTI E PRODUZIONE M.P.S.-SUAP L. 447/88 DEL 27/04/2010  
**OGGETTO DI RINUNCIA A PROCEDERE**  
 TAV. N° **19** SCALA 1:500

**STATO AGGIORNAMENTI**  
 rev. n° motivo modifica  
 00 CREAZIONE 29/11/2022

**PROGETTAZIONE**  
**b+ma**  
 ARCHITETTURA  
 URBANISTICA  
 INGEGNERIA

**PROGETTISTI**  
 Arch. Fausto Baresi  
 Ing. Riccardo Manfredi  
 Arch. Guillermo Arnauco

**B+Associati srl**  
 Viale Duca degli Abruzzi 103  
 25124 - Brescia  
 tel 030398499 - fax 0303387659  
 e-mail info@bmasr.it  
 sito web www.bmasr.it